


ИЗМЕНЕ И ДОПУНЕ ПЛАНА ГЕНЕРАЛНЕ РЕГУЛАЦИЈЕ НАСЕЉА ИРИГ

- НАЦРТ -

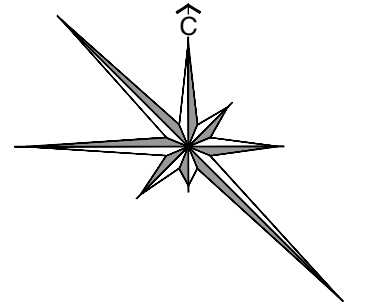


P = 1 : 250

РЕГУЛАЦИОНИ ПЛАН СА АНАЛИТИЧКО-ГЕОДЕТСКИМ ЕЛЕМЕНТИМА ЗА ОБЕЛЕЖАВАЊЕ - ДЕТАЉ ДК

- РЕГУЛАЦИОНА ЛИНИЈА
- ₇ — ○₁₂ ПЛАНИРАНА РЕГУЛАЦИОНА ЛИНИЈА
- × — × — × ГРАНИЦЕ ПАРЦЕЛА КОЈЕ СЕ УКИДАЈУ

ознака тачке	Y	X
7	7410658.75	4995784.98
8	7410657.79	4995783.23
9	7410656.21	4995783.05
10	7410653.03	4995782.13
11	7410631.91	4995776.58
12	7410620.98	4995813.84

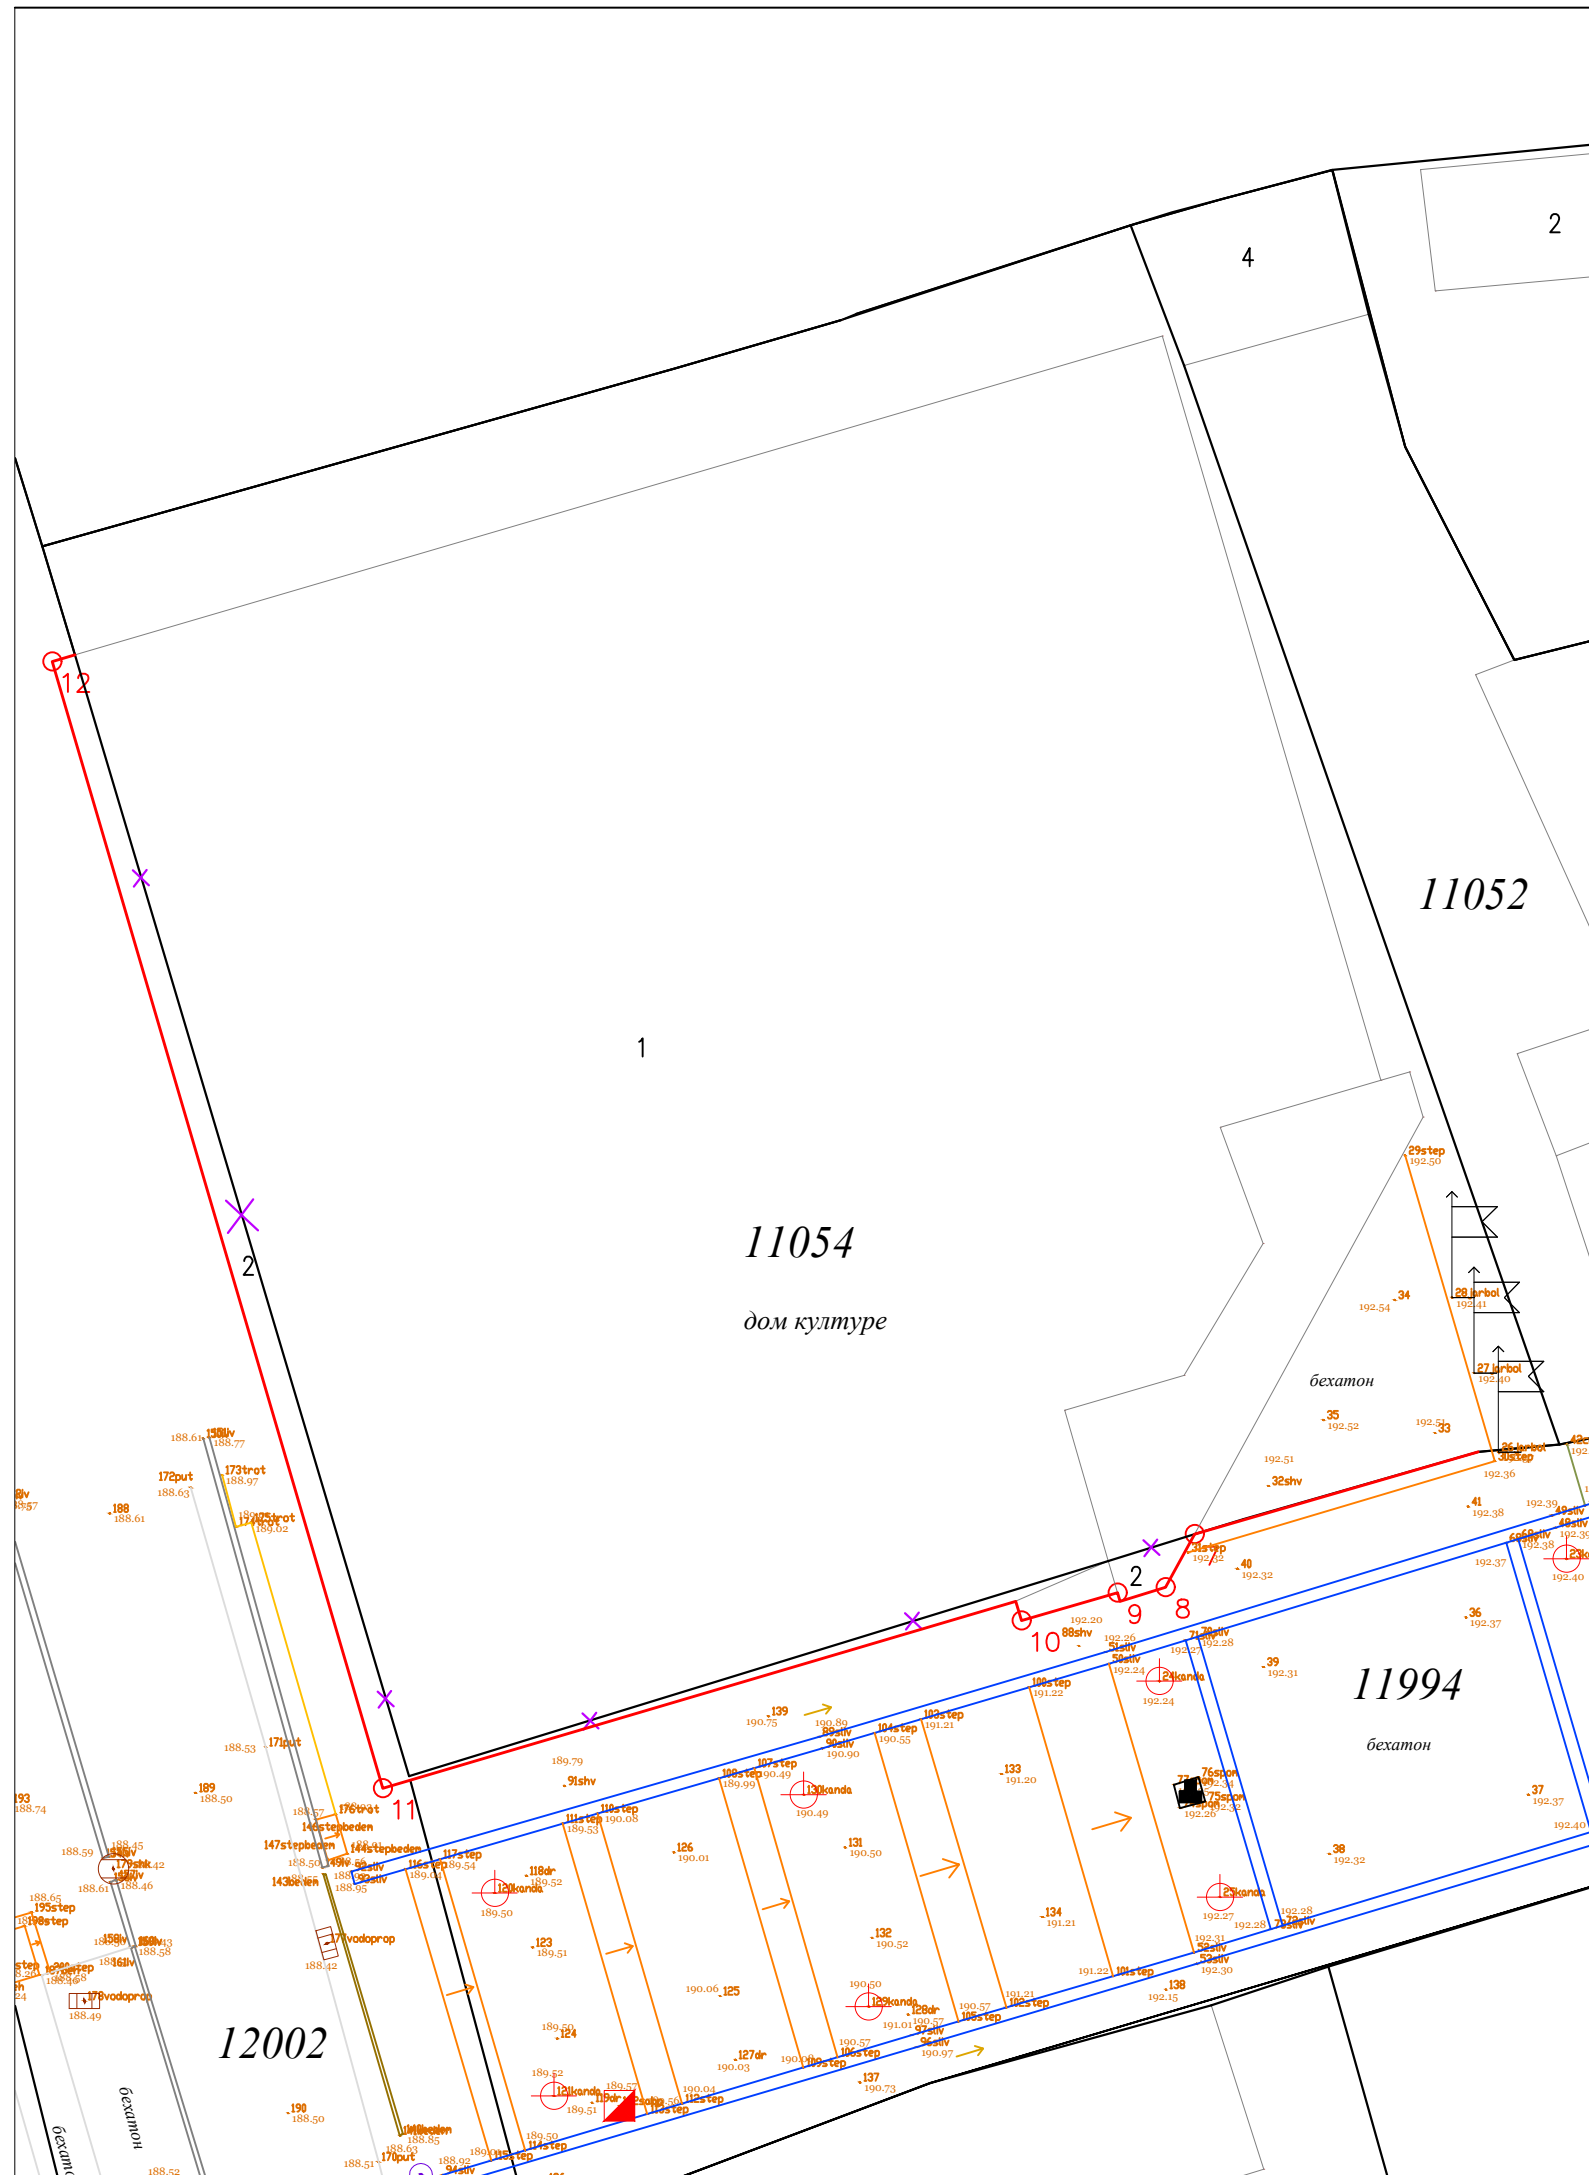

НОСИЛАЦ ИЗРАДЕ ПЛАНА		ОПШТИНА: ИРИГ	Печат и потпис:
		ОВЛАШЋЕНО ЛИЦЕ:	
ОБРАЂИВАЧ		ЈП "ЗАВОД ЗА УРБАНИЗАМ ВОЈВОДИНЕ"	Печат и потпис:
		ВД ДИРЕКТОРА: ПРЕДРАГ КНЕЖЕВИЋ, дипл. правник ПОМОЋНИК ДИРЕКТОРА: мр ВЛАДИМИР ПИХЛЕР, дипл. инж. арх.	
НАЗИВ ПЛАНА	ИЗМЕНЕ И ДОПУНЕ ПЛАНА ГЕНЕРАЛНЕ РЕГУЛАЦИЈЕ НАСЕЉА ИРИГ		
НАЗИВ КАРТЕ	РЕГУЛАЦИОНИ ПЛАН СА АНАЛИТИЧКО-ГЕОДЕТСКИМ ЕЛЕМЕНТИМА ЗА ОБЕЛЕЖАВАЊЕ - ДЕТАЉ ДК		
ОДГОВОРНИ УРБАНИСТА	ЗОРИЦА БОШЊАЧИЋ, мастер инж. арх.	Печат и потпис:	
САРАДНИЦИ	МИЛКО БОШЊАЧИЋ, мастер инж. геод. БАНЕ СВИТЛИЦА геод. техн.		
Е - 2888	Размера: 1 : 250	Датум: март 2023.	Број листа: 5.1.ДК