


ПЛАН ДЕТАЉНЕ РЕГУЛАЦИЈЕ
ТУРИСТИЧКО-РЕКРЕАТИВНОГ КОМПЛЕКСА
"ЈЕЗЕРО БОРКОВАЦ"



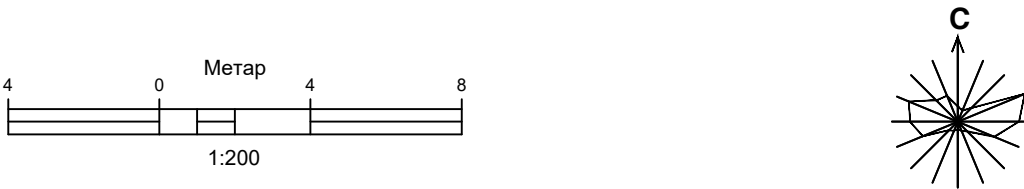

-НАЦРТ-


ПОПРЕЧНИ ПРОФИЛИ

- КОЛОВОЗ
- БАНКИНА
- БИЦИКЛИСТИЧКА СТАЗА
- ЈАВНО ЗЕЛЕНИЛО У САОБРАЋАЈНИМ КОРИДОРИМА


- РЕГУЛАЦИОНА ЛИНИЈА
- ВОДОВОД (ПЛАНИРАНИ)
- ФЕКАЛНА КАНАЛИЗАЦИЈА (ПЛАНИРАНА)
- АТМОСФЕРСКА КАНАЛИЗАЦИЈА (ПЛАНИРАНА)
- 20 kV ПОДЗЕМНИ ВОД (ПЛАНИРАНИ)
- 0,4 kV ПОДЗЕМНИ ВОД (ПЛАНИРАНИ)
- ДИСТРИБУТИВНИ ГАСОВОД
- ЕЛЕКТРОНСКА КОМУНИКАЦИОНА КАНАЛИЗАЦИЈА ПОДЗЕМНА (ПЛАНИРАНА)

НОСИЛАЦ ИЗРАДЕ ПЛАНА		ОПШТИНА ИРИГ	Печат и потпис:
		ОВЛАШЋЕНО ЛИЦЕ:	
ОБРАЂИВАЧ		ЈП ЗАВОД ЗА УРБАНИЗАМ ВОЈВОДИНЕ	Печат и потпис:
		ВД ДИРЕКТОРА: ПРЕДРАГ КНЕЖЕВИЋ, дипл.правник	
		ПОМОЋНИК ДИРЕКТОРА: мр ВЛАДИМИР ПИХЛЕР, дипл.инж.арх.	
НАЗИВ ПЛАНА	ПЛАН ДЕТАЉНЕ РЕГУЛАЦИЈЕ ТУРИСТИЧКО-РЕКРЕАТИВНОГ КОМПЛЕКСА "ЈЕЗЕРО БОРКОВАЦ"		
НАЗИВ КАРТЕ	ПОПРЕЧНИ ПРОФИЛИ		
ОДГОВОРНИ УРБАНИСТА	СВЈЕТЛАНА РЕКО, дипл. инж. арх.		Печат и потпис:
САРАДНИЦИ	Марија Зеџ, маст.инж.саобр. Маринко Гиздавић, инж.ел. Бранко Миловановић, дипл.инж.мел. Милан Жижић, дипл.инж.маш.		
E-2863	Размера: 1:200	Датум: АПРИЛ 2024. ГОДИНЕ	Број листа: 7


ПОПРЕЧНИ ПРОФИЛ
ДП ИБ 21
1-1

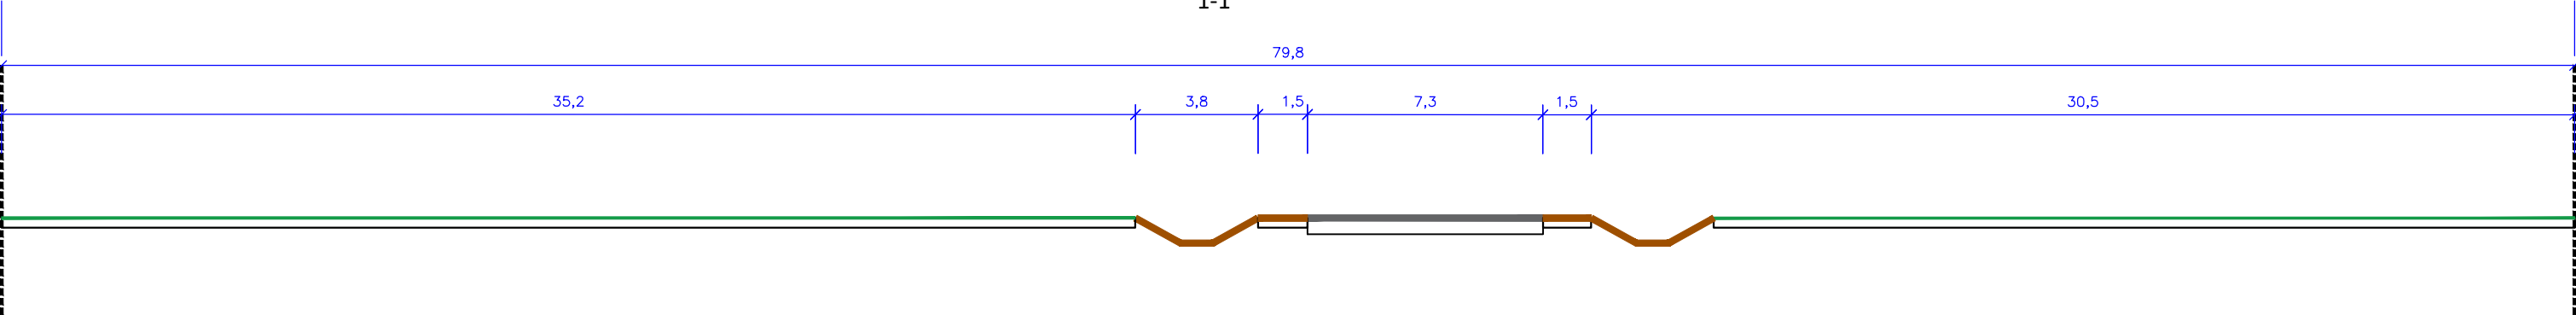


ПОПРЕЧНИ ПРОФИЛ
2-2

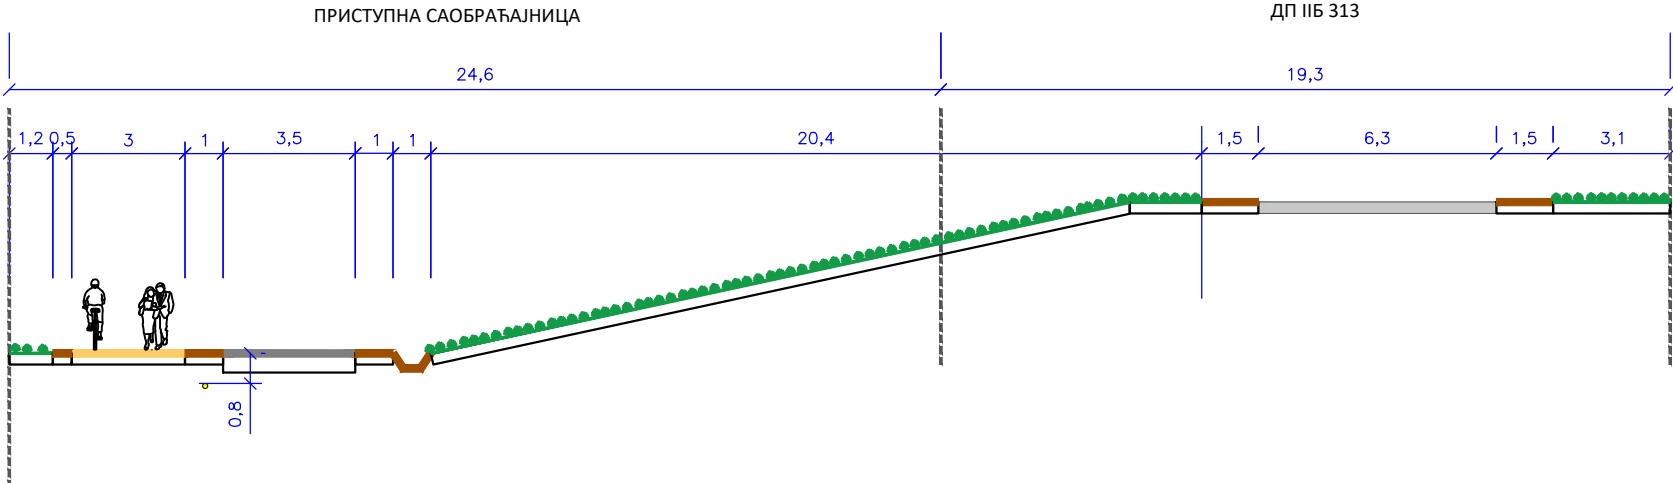


ПОПРЕЧНИ ПРОФИЛ
11-11

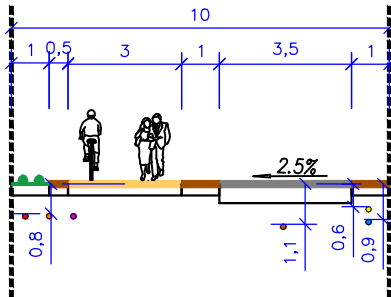


ПОПРЕЧНИ ПРОФИЛ
12-12

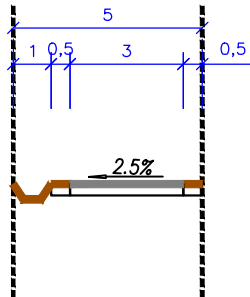


ПОПРЕЧНИ ПРОФИЛ
ОП
3-3

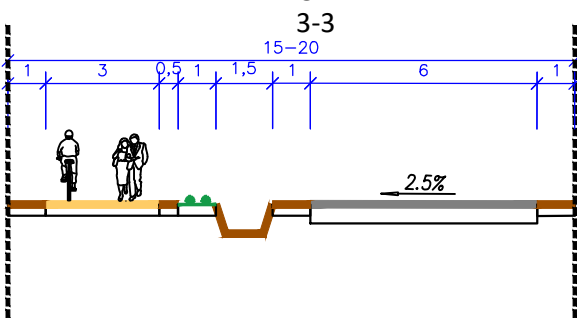


ПОПРЕЧНИ ПРОФИЛ
5-5

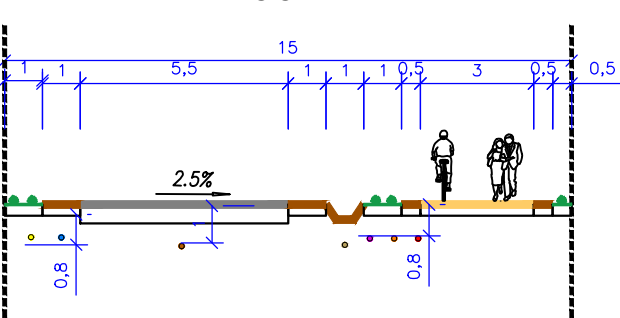


ПОПРЕЧНИ ПРОФИЛ
7-7

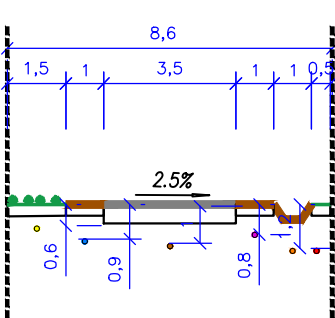


ПОПРЕЧНИ ПРОФИЛ
9-9

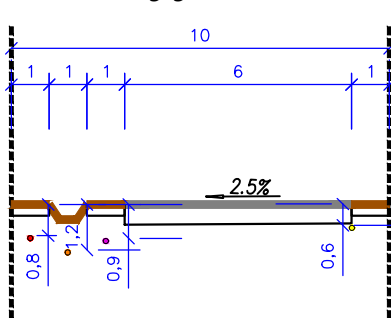


ПОПРЕЧНИ ПРОФИЛ
13-13

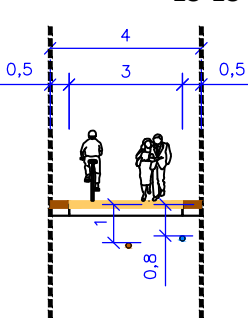


ПОПРЕЧНИ ПРОФИЛ
4-4

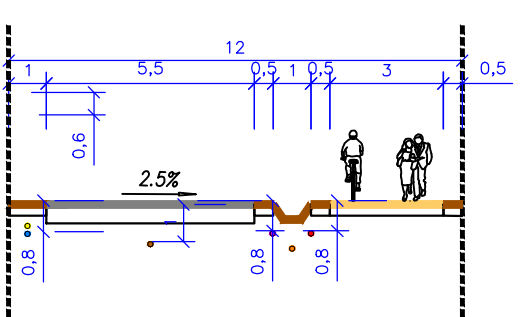


ПОПРЕЧНИ ПРОФИЛ
6-6

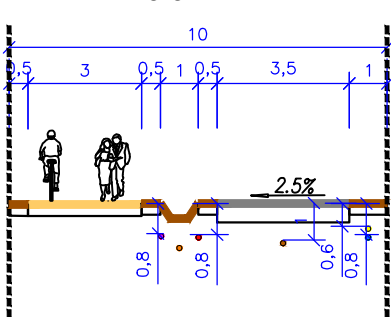

ПОПРЕЧНИ ПРОФИЛ
8-8

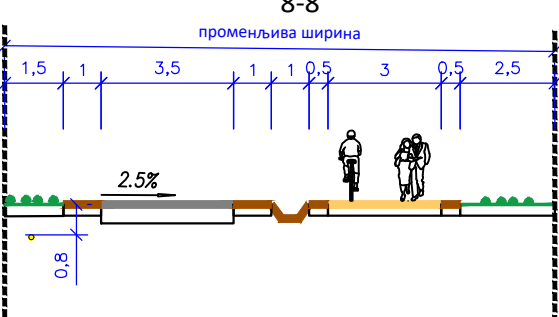

ПОПРЕЧНИ ПРОФИЛ
10-10

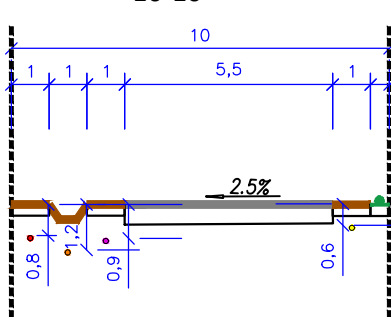

ПОПРЕЧНИ ПРОФИЛ
14-14

