



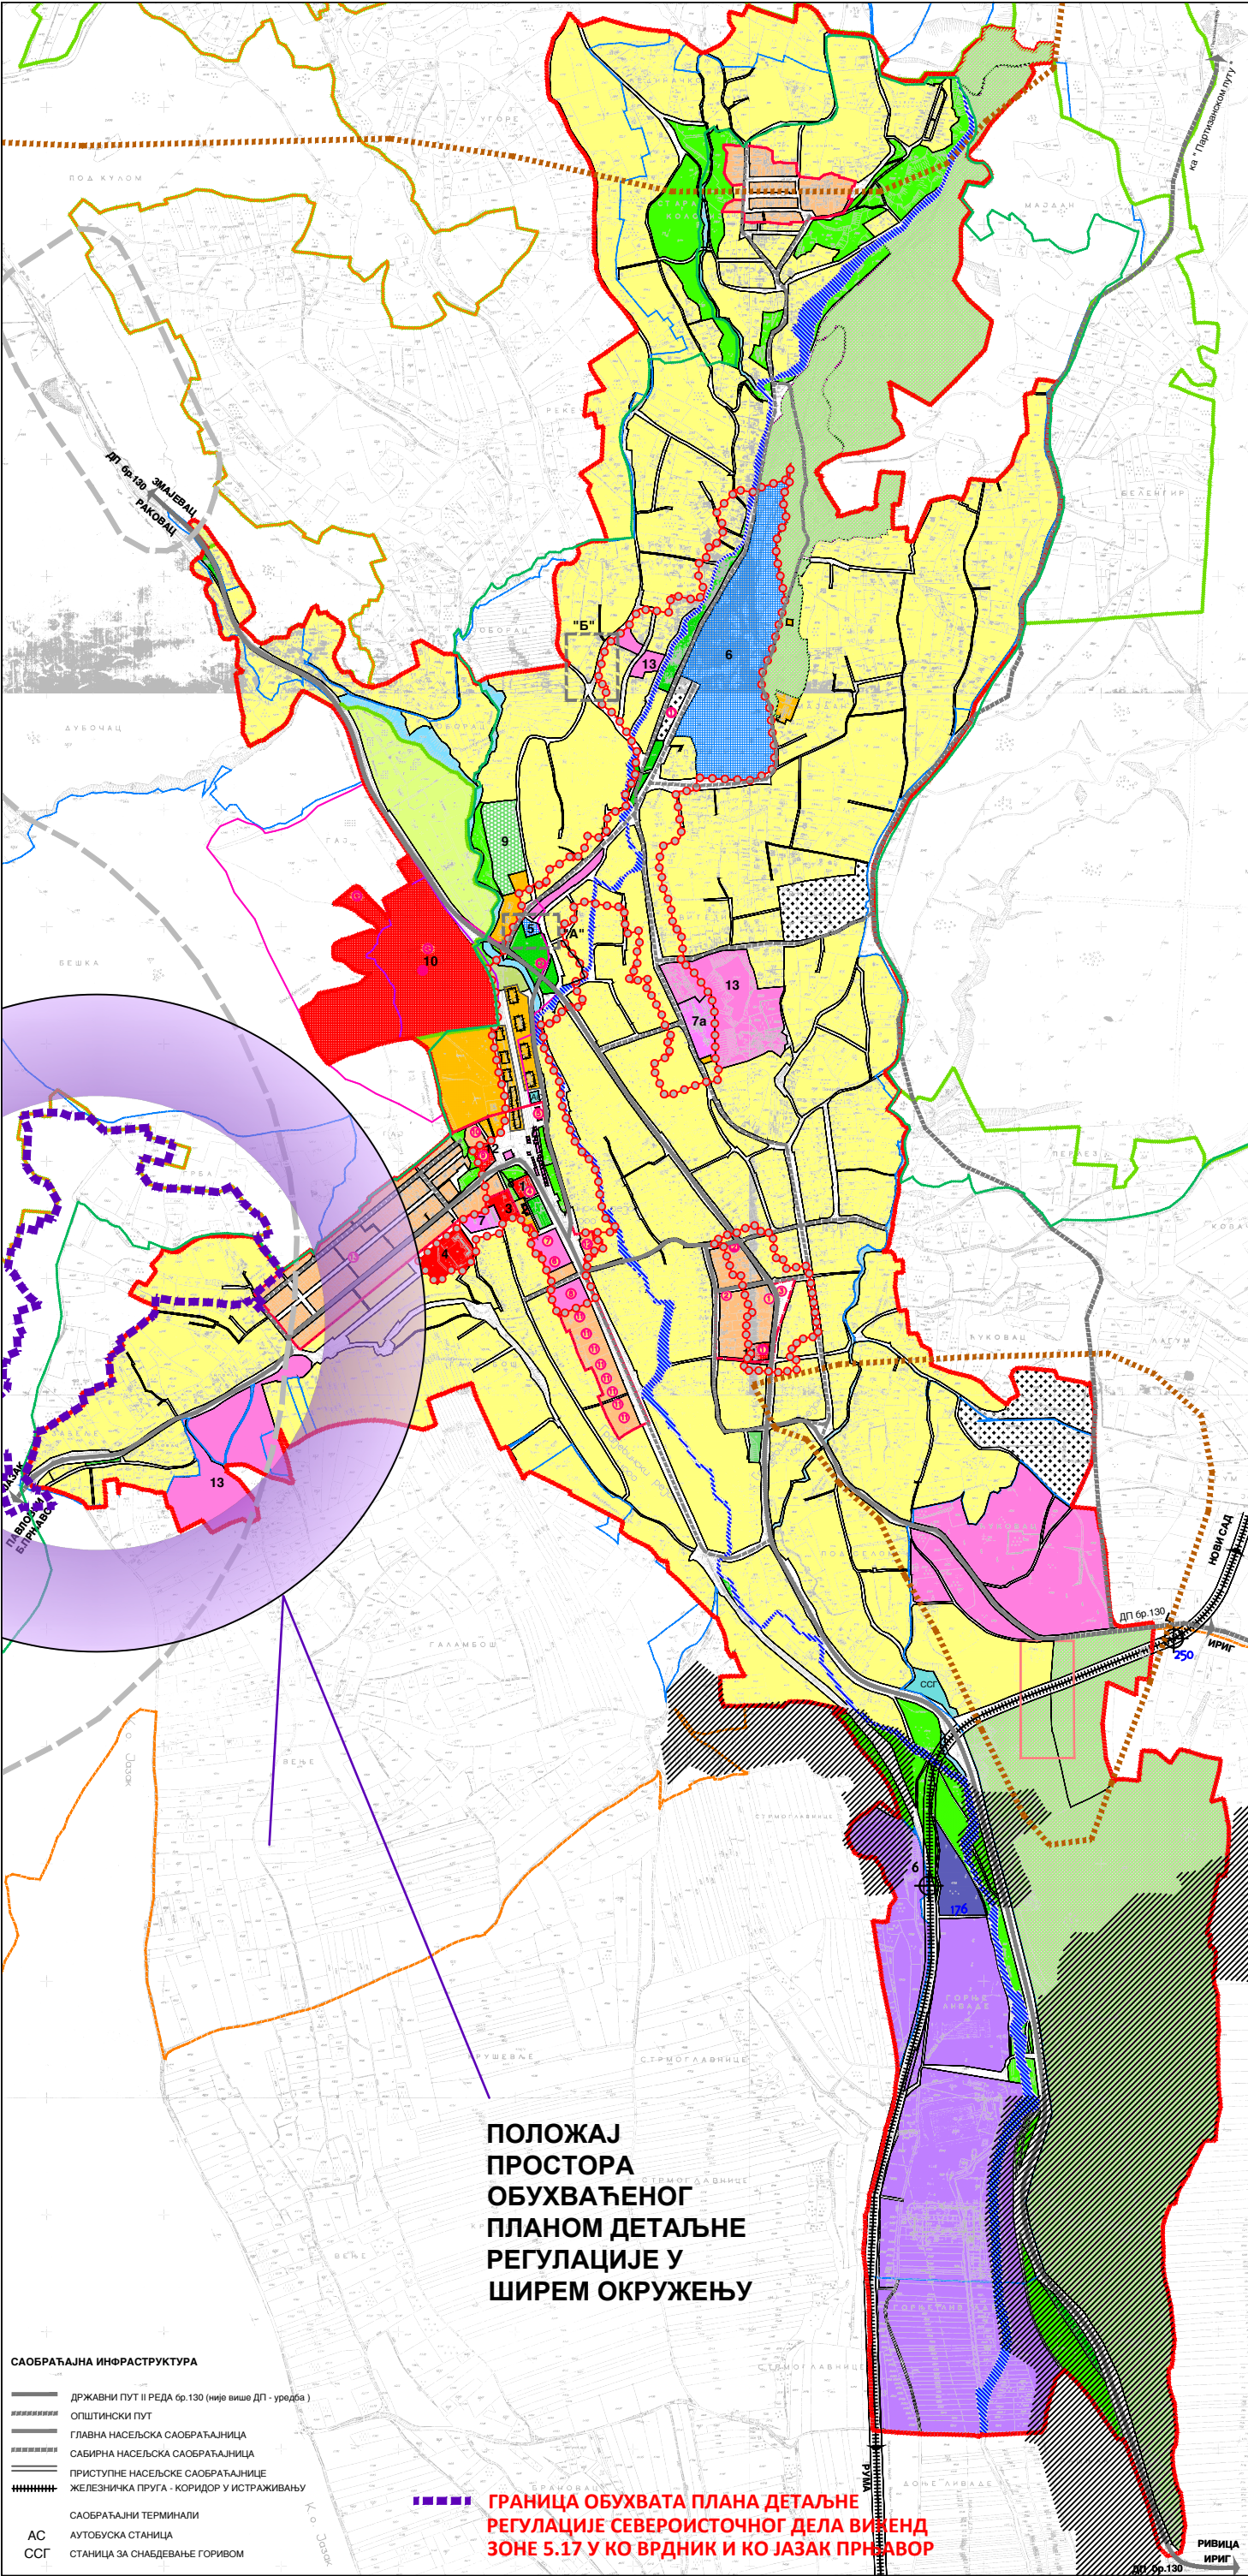

ПЛАН ГЕНЕРАЛНЕ РЕГУЛАЦИЈЕ НАСЕЉА

ВРДНИК

- ИЗВОД -

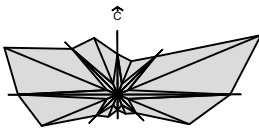

P = 1: 5000

ПОДЕЛА ПРОСТОРА НА ФУНКЦИОНАЛНЕ ЗОНЕ И ЦЕЛИНЕ СА ПРЕТЕЖНОМ НАМЕНОМ ПОВРШИНА И ЗАШТИТОМ ПРОСТОРА

ЗОНЕ ЦЕНТРАЛНИХ САДРЖАЈА

- УПРАВА И АДМИНИСТРАЦИЈА
- 1 МЕСНА ЗАЈЕДНИЦА, МЕСНА КАНЦЕЛАРИЈА
- 2 ПОШТА
- ОБРАЗОВАЊЕ
- 3 ДЕЧЈА УСТАНОВА
- 4 ОСНОВНА ШКОЛА
- 5 ЗДРАВСТВЕНА И СОЦИЈАЛНА ЗАШТИТА
- АМБУЛАНТА, АПОТЕКА
- 6 КОМПЛЕКС СПЕЦИЈАЛНИХ ЗА РЕХАБИЛИТАЦИЈУ "ТЕРМАЛ" - (БАЊСКИ КОМПЛЕКС)
- КУЛТУРА
- 7 ОБЈЕКАТ КУЛТУРНО ОБРАЗОВНОГ КАРАКТЕРА
- 7а ВИШЕНАМЕНСКИ ОБЈЕКАТ ДОМ КУЛТУРЕ "ЦЕНТРАЛА"
- 8 ЧИТАОНИЦА И БИБЛИОТЕКА
- СПОРТ И РЕКРЕАЦИЈА
- 9 ФУДБАЛСКИ ТЕРЕН
- ВЕРСКИ ОБЈЕКТИ
- 10 МАНАСТИР РАВАНИЦА
- 11 ПРАВОСЛАВНА ЦРКВА
- 12 КАТОЛИЧКА ЦРКВА
- ГРАНИЦА ЗОНЕ ЦЕНТРАЛНИХ САДРЖАЈА

ЗОНЕ СТАНОВАЊА

- ПОРОДИЧНО СТАНОВАЊЕ
- ПОРОДИЧНО СТАНОВАЊЕ У ПРОСТОРНО КУЛТУРНО ИСТОРИЈСКОЈ ЦЕЛИНИ
- ВИШЕПОРОДИЧНО СТАНОВАЊЕ

ЗОНЕ ПОСЛОВАЊА У ФУНКЦИЈИ ТУРИЗМА И УГОСТИТЕЉСТВА

- ПОСЛОВНИ ТУРИСТИЧКО УГОСТИТЕЉСКИ КОМПЛЕКСИ
- 13 ХОТЕЛ

ЗОНЕ РЕКРЕАЦИЈЕ И ЕДУКАТИВНОГ ТУРИЗМА

- РЕКРЕАТИВНО ТУРИСТИЧКИ КОМПЛЕКСИ

РАДНЕ ЗОНЕ

- РАДНИ КОМПЛЕКСИ

КОМУНАЛНИ И ИНФРАСТРУКТУРНИ САДРЖАЈИ

- ЗОНЕ ЗЕЛЕНИХ ПОВРШИНА
- ПАРКОВСКЕ ПОВРШИНЕ
- ЗАШТИТНО ЗЕЛЕНИЛО
- КОМПЛЕКС НАЦИОНАЛНОГ ПАРКА ФРУШКА ГОРА У ОБУХВАТУ ПЛАНА - КОМПЛЕКС "ШУМАРИЈЕ"
- ПИЈАЦА
- НАСЕЉСКА ГРОБЉА
- ПРЕЧИСТАН ОТПАДНИХ ВОДА
- МРС
- УЛИЧНИ КОРИДОРИ
- ПРУЖИНИ КОРИДОРА
- БЛОКОВСКЕ ПОВРШИНЕ У СКОПУ ВИШЕПОРОДИЧНОГ СТАНОВАЊА
- КАНАЛСКО ЗЕМЉИШТЕ - ПОТОК
- САОБРАЋАЈНИ ТЕРМИНАЛИ
- САОБРАЋАЈНИ ТЕРМИНАЛИ
- ССГ СТАНИЦА ЗА СНАБЕЂЕЊЕ ГОРИВОМ
- АС АУТОБУСКА СТАНИЦА

ПРЕГЛЕД ДОБАРА И ЗОНЕ ЗАШТИТЕ

- НЕПОКРЕТНА КУЛТУРНА ДОБРА
- СПОМЕНИК КУЛТУРЕ ОД ИЗУЗЕТНОГ ЗНАЧАЈА-МАНАСТИР РАВАНИЦА
- СПОМЕНИЦИ КУЛТУРЕ ОД ВЕЛИКОГ ЗНАЧАЈА:
- СПЦ СВ. ЈОВАНА ПРЕТЕЧЕ
- КУЋА МИЛИЦЕ СТОЈАДИНОВИЋ СРПКИЊЕ
- ЗОНЕ ЗАШТИТЕ НЕПОКРЕТНИХ КУЛТУРНИХ ДОБАРА (УЖА)
- ЗОНЕ ЗАШТИТЕ НЕПОКРЕТНИХ КУЛТУРНИХ ДОБАРА (ШИРА)
- ДОБРА КОЈА УЖИВАЈУ ПРЕДХОДНУ ЗАШТИТУ
- ПРОСТОРНО КУЛТУРНО ИСТОРИЈСКЕ ЦЕЛИНЕ
- СТАРО ЈЕЗГРО ВРДНИКА
- НОВА РУДАРСКА КОЛОНИЈА
- СТАРА РУДАРСКА КОЛОНИЈА
- ОБЈЕКТИ СА СТАТУСОМ ДОБАРА ПОД ПРЕДХОДНОМ ЗАШТИТОМ
- МЕМОРИЈАЛНИ КОМПЛЕКСИ, СПОМЕНИЦИ И СПОМЕН ОБЕЛЕЖЈА
- АРХЕОЛОШКИ ЛОКАЛИТЕТИ
- АРХЕОЛОШКИ ЛОКАЛИТЕТ "ВОДИЦЕ"
- ЗАШТИТА ПРИРОДЕ
- СТАНИШТЕ ЗАШТИЋЕНИХ ВРСТА И ПОДРУЧЈЕ ПЛАНИРАНО ЗА ЗАШТИТУ
- ЕКОЛОШКИ КОРИДОР ЛОКАЛНОГ ЗНАЧАЈА
- КОМПЛЕКС НАЦИОНАЛНОГ ПАРКА ФРУШКА ГОРА III СТЕПЕН ЗАШТИТЕ
- ЗАШТИТА ПРОСТОРА ОКО КОМПЛЕКСА СПЕЦИЈАЛНЕ НАМЕНЕ
- ГРАНИЦА ПРОСТОРА СА МЕРАМА ЗАШТИТЕ
- ОКО КОМПЛЕКСА СПЕЦИЈАЛНЕ НАМЕНЕ
- КЛИЗИШТА
- ЗОНЕ ПОТЕНЦИЈАЛНИХ КЛИЗИШТА
- ЛОКАЛИТЕТИ А И Б СА ЕЛЕМЕНТИМА ДЕТАЉНЕ РЕГУЛАЦИЈЕ
- ГРАНИЦА ГРАЂЕВИНСКОГ ПОДРУЧЈА = ГРАНИЦА ОБУХВАТА ПЛАНА
- ГРАНИЦА БАЊСКОГ ПОДРУЧЈА
- ГРАНИЦА НАЦИОНАЛНОГ ПАРКА ФРУШКА ГОРА (ЗАКОН О НАЦИОНАЛНИМ ПАРКОВИМА "Сл.гласник РС" БР. 39/93)
- ГРАНИЦА НАЦИОНАЛНОГ ПАРКА ФРУШКА ГОРА (ПППН "ФРУШКА ГОРЕ" ДО 2020)
- ГРАНИЦА ВИКЕНД ЗОНА

2.

НОСИЛАЦ ПРОЈЕКТА ПЛАНА:	ОПШТИНА: ИРИГ	ПРЕДМЕТ: ПЛАН
ОБРАЗЛАЖАЧ:	ОПШТИНОЈ ЛОК:	ПРЕДМЕТ: ПЛАН
НАЗИВ ПЛАНА:	ДРЕКТОР: ВЛАДИМИР ЗЕЛЕНОВИЋ, ДИРЕКТОР: МЛАДЕН МЛАДЕНОВИЋ	ПРЕДМЕТ: ПЛАН
НАЗИВ КАРТЕ:	ПЛАН ГЕНЕРАЛНЕ РЕГУЛАЦИЈЕ НАСЕЉА ВРДНИК	ПРЕДМЕТ: ПЛАН
ОДГОВОРНИ УРБАНИСТИ:	ПОДЕЛА ПРОСТОРА НА ФУНКЦИОНАЛНЕ ЗОНЕ И ЦЕЛИНЕ СА ПРЕТЕЖНОМ НАМЕНОМ ПОВРШИНА И ЗАШТИТОМ ПРОСТОРА	ПРЕДМЕТ: ПЛАН
УРБАНИСТА САРДЖИНИ:	РАСЛАВИЋ ОВРАКА, ДИРЕКТОР: МЛАДЕН МЛАДЕНОВИЋ	ПРЕДМЕТ: ПЛАН
УРБАНИСТА САРДЖИНИ:	ЗОРИЦА ПУКИЋ, МАСТЕР: ДИРЕКТОР: МЛАДЕН МЛАДЕНОВИЋ	ПРЕДМЕТ: ПЛАН