




ПОПРЕЧНИ ПРОФИЛ 1-1

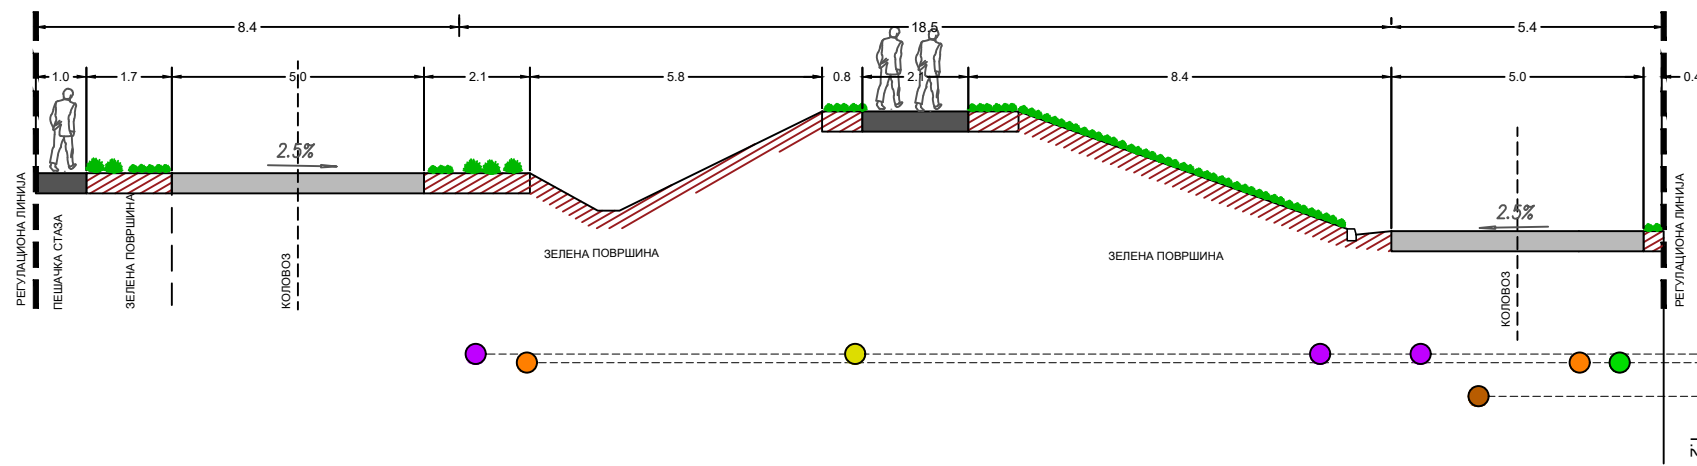


ПОПРЕЧНИ ПРОФИЛ 2-2

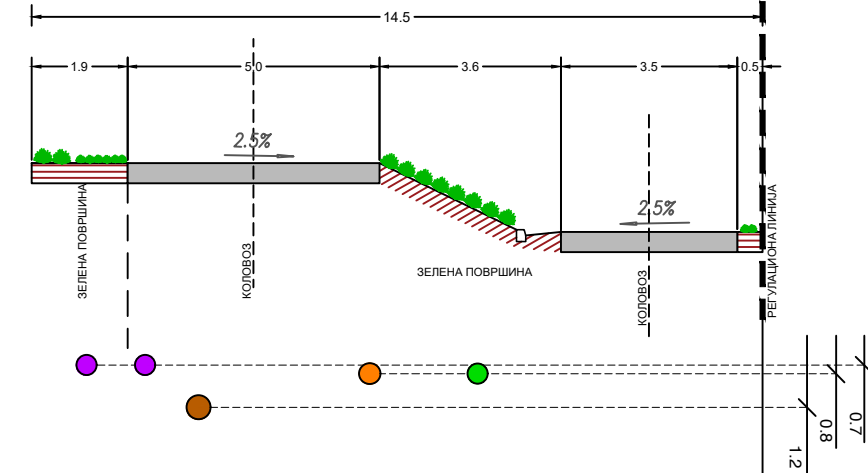

ПОПРЕЧНИ ПРОФИЛ 3-3

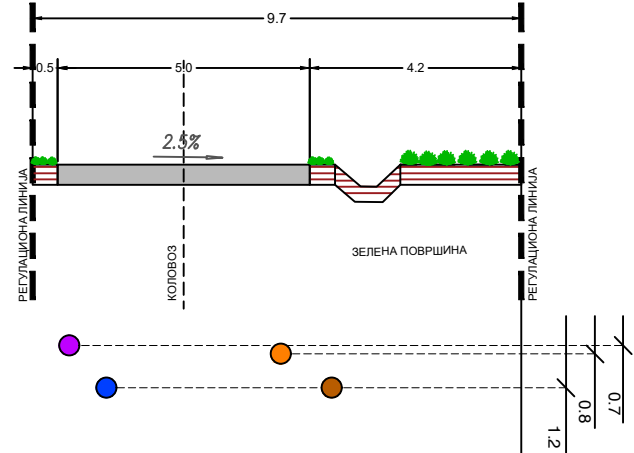

ПОПРЕЧНИ ПРОФИЛ 4-4

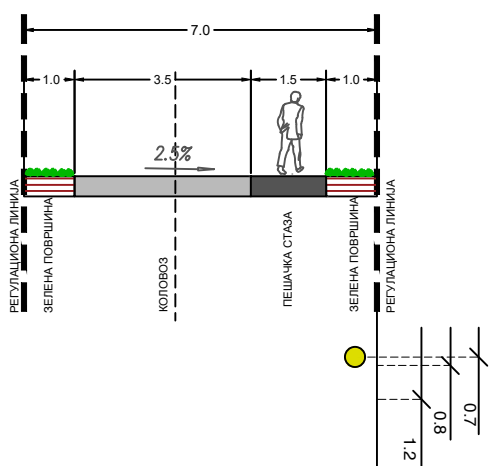

ПЛАН ДЕТАЉНЕ РЕГУЛАЦИЈЕ КОМПЛЕКСА ВИШЕПОРОДИЧНОГ СТАНОВАЊА У ДЕЛУ ЖЕЛЕЗНИЧКЕ УЛИЦЕ У НАСЕЉУ ВРДНИК



P=1:150

КАРАКТЕРИСТИЧНИ ПОПРЕЧНИ ПРОФИЛИ

- ВОДОВОДНА МРЕЖА
- КАНАЛИЗАЦИЈА ОТПАДНИХ ВОДА
- АТМОСФЕРСКА КАНАЛИЗАЦИЈА - ЗАЦЕВЉЕНА
- ЕЕ 0,4kV ПОСТОЈЕЋА
- ДИСТРИБУТИВНИ ГАСОВОД - ПЕ
- ЕК КАБЛ ПОДЗЕМНИ ПОСТОЈЕЋИ

НОСИЛАЦ ИЗРАДЕ ПЛАНА		ОПШТИНА: И Р И Г	Печат и потпис:
ОБРАЂИВАЧ		ОВЛАШЋЕНО ЛИЦЕ: ЈП "ЗАВОД ЗА УРБАНИЗАМ ВОЈВОДИНЕ" ВД ДИРЕКТОРА: ПРЕДРАГ КНЕЖЕВИЋ, дипл.правник ПОМОЋНИК ДИРЕКТОРА: мр ВЛАДИМИР ПИХЛЕР, дипл.инж.арх.	Печат и потпис:
НАЗИВ ПЛАНА	ПЛАН ДЕТАЉНЕ РЕГУЛАЦИЈЕ КОМПЛЕКСА ВИШЕПОРОДИЧНОГ СТАНОВАЊА У ДЕЛУ ЖЕЛЕЗНИЧКЕ УЛИЦЕ У НАСЕЉУ ВРДНИК		
НАЗИВ КАРТЕ	КАРАКТЕРИСТИЧНИ ПОПРЕЧНИ ПРОФИЛИ		
ОДГОВОРНИ УРБАНИСТА	РАДОВАНКА ШКРБИЋ, дипл.инж.арх.		Печат и потпис:
САРАДНИЦИ	МАРИЈА ЗЕЦ, дипл.инж.саоб. МАРИНКО ГИЗДАВИЋ, ел.инж.	МИЛАН ЖИЖИЋ, дипл.инж.маш. РАДОВАН РИСТИЋ, ел.техн.	
Е- 2843	Размера: 1 : 150	Датум: август 2023.	2.3.a