


# КАТАСТАРСКО-ТОПОГРАФСКИ ПЛАН

Р 1:500

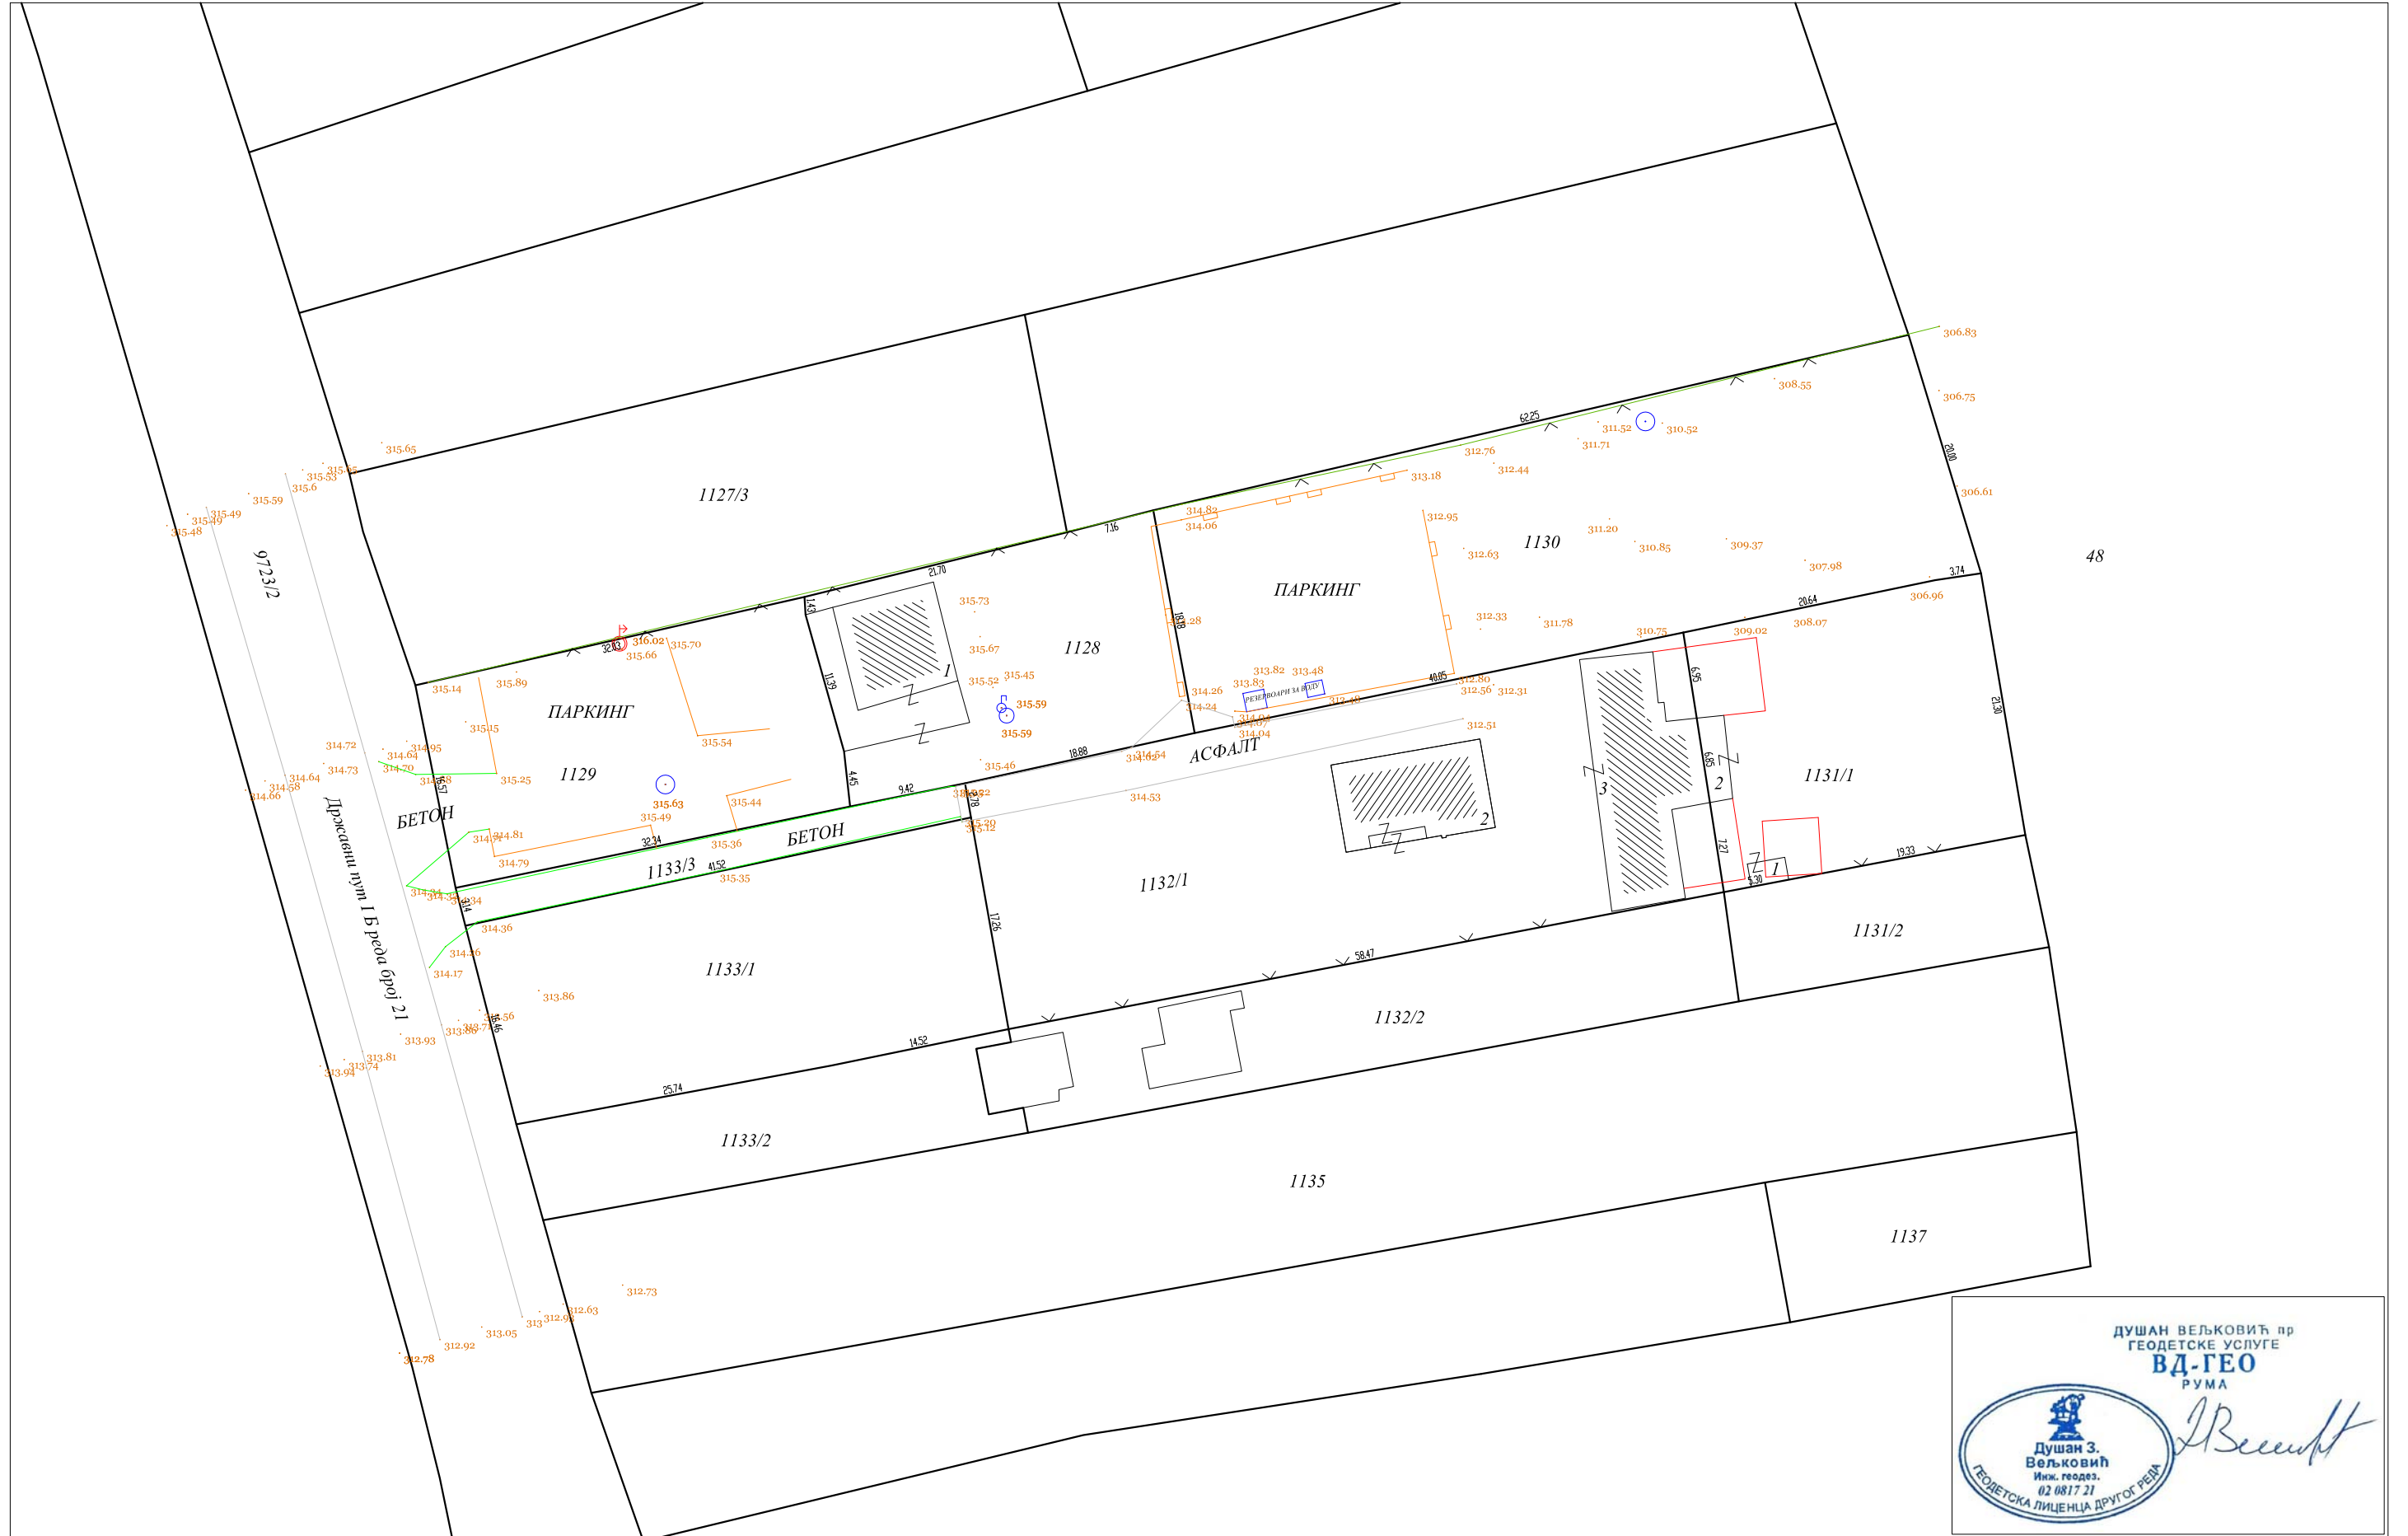

ДУШАН ВЕЉКОВИЋ пр  
ГЕОДЕТСКЕ УСЛУГЕ  
**ВД-ГЕО**  
РУМА

Душан З.  
Вељковић  
Инж. геодез.  
02 6817 21  
ГЕОДЕТСКА ЛИЦЕНЦА ДРУГОГ РЕДА

*D. Veličković*

Снимање и обрада  
"ВД-Гео" Рума