

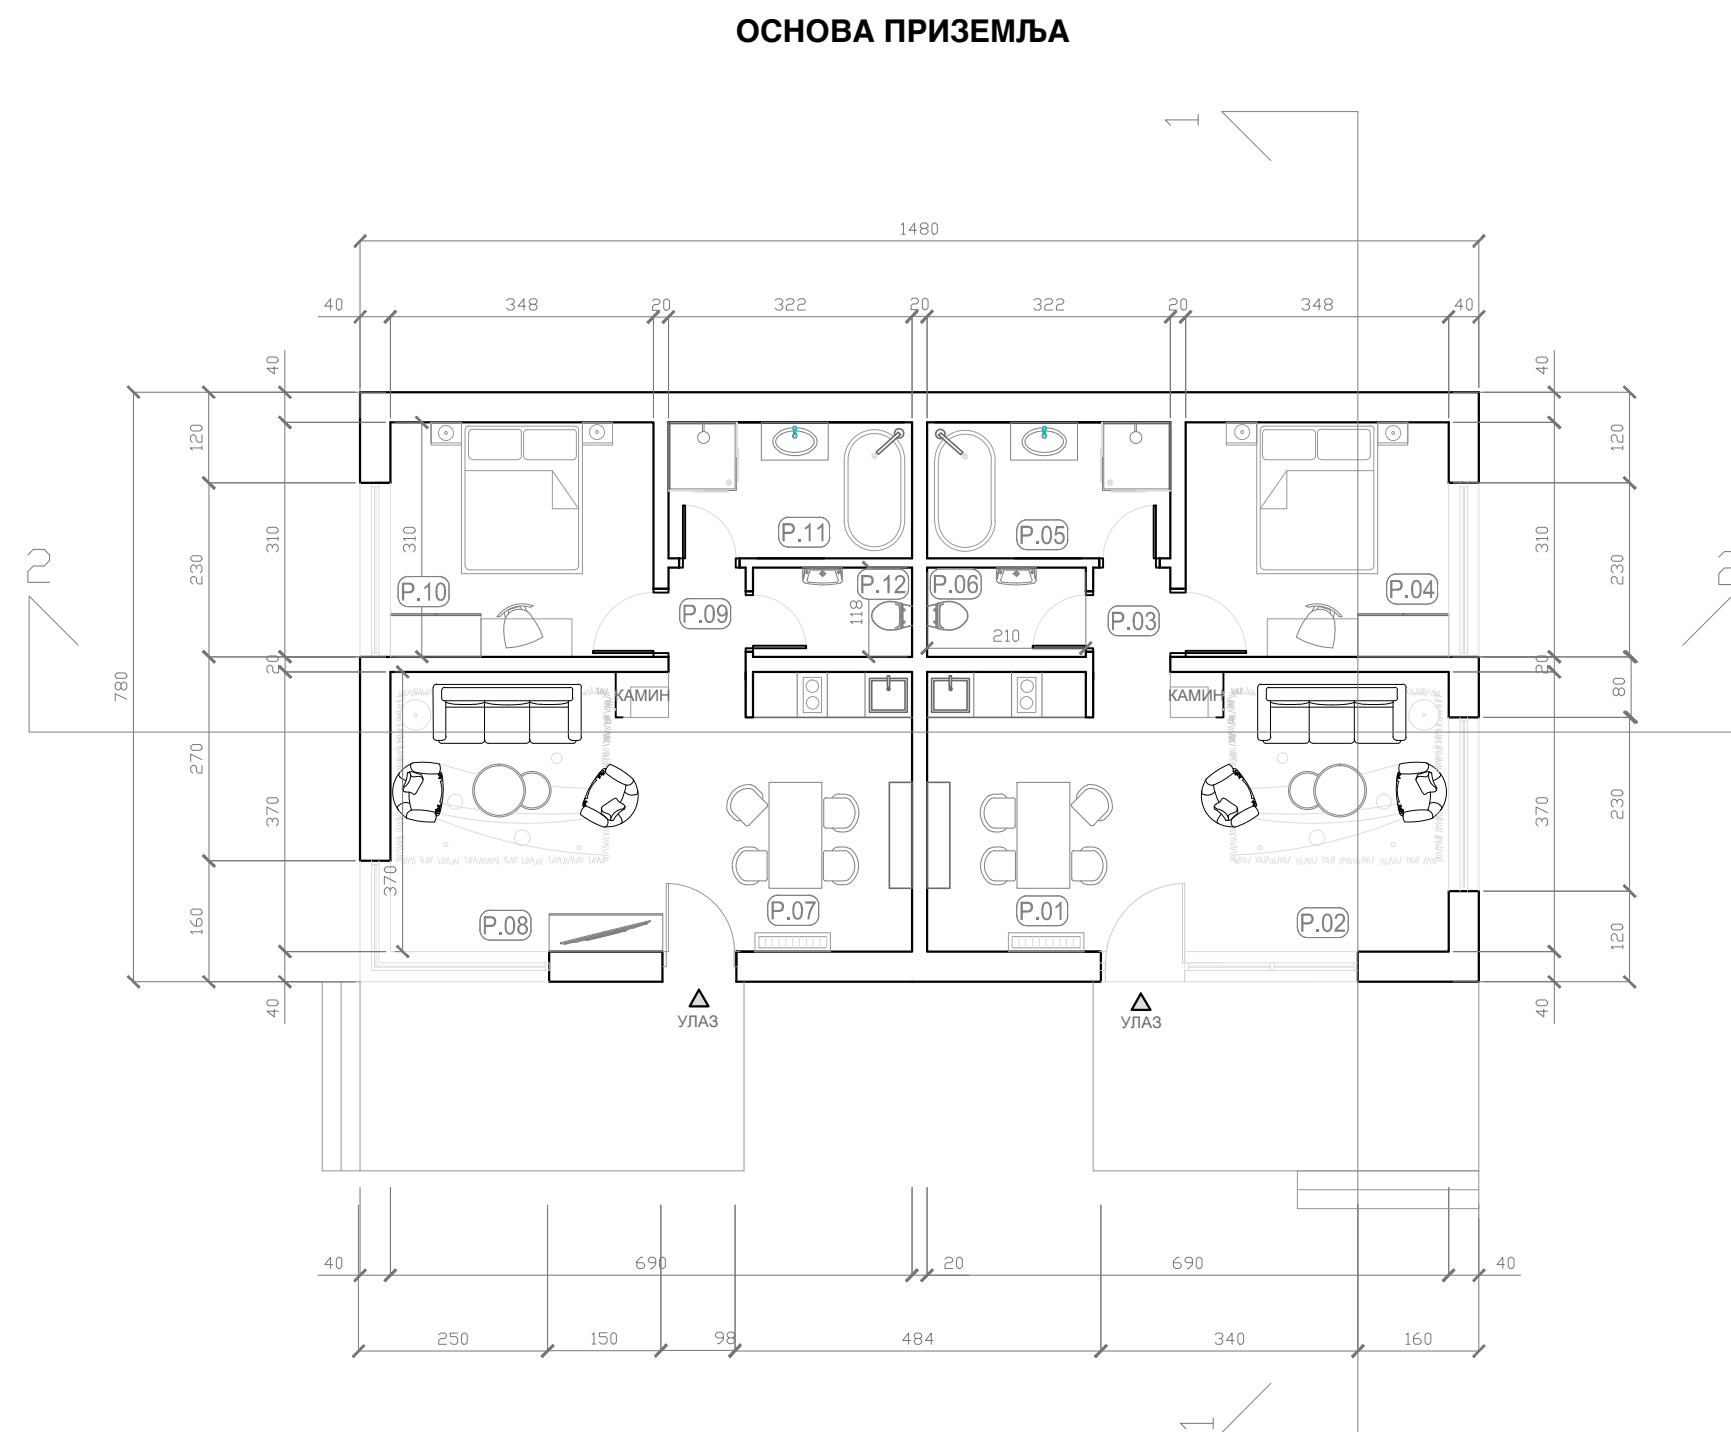
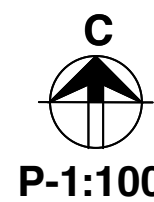




УРБАНИСТИЧКИ ПРОЈЕКАТ  
ЗА ИЗГРАДЊУ КОМПЛЕКСА ВИНАРИЈЕ  
НА КАТАСТАРСКИМ ПАРЦЕЛАМА БРОЈ  
921, 932/1, 932/2, 933 И ДЕЛУ  
КАТАСТАРСКЕ ПАРЦЕЛЕ 931 У  
КО ИРИГ

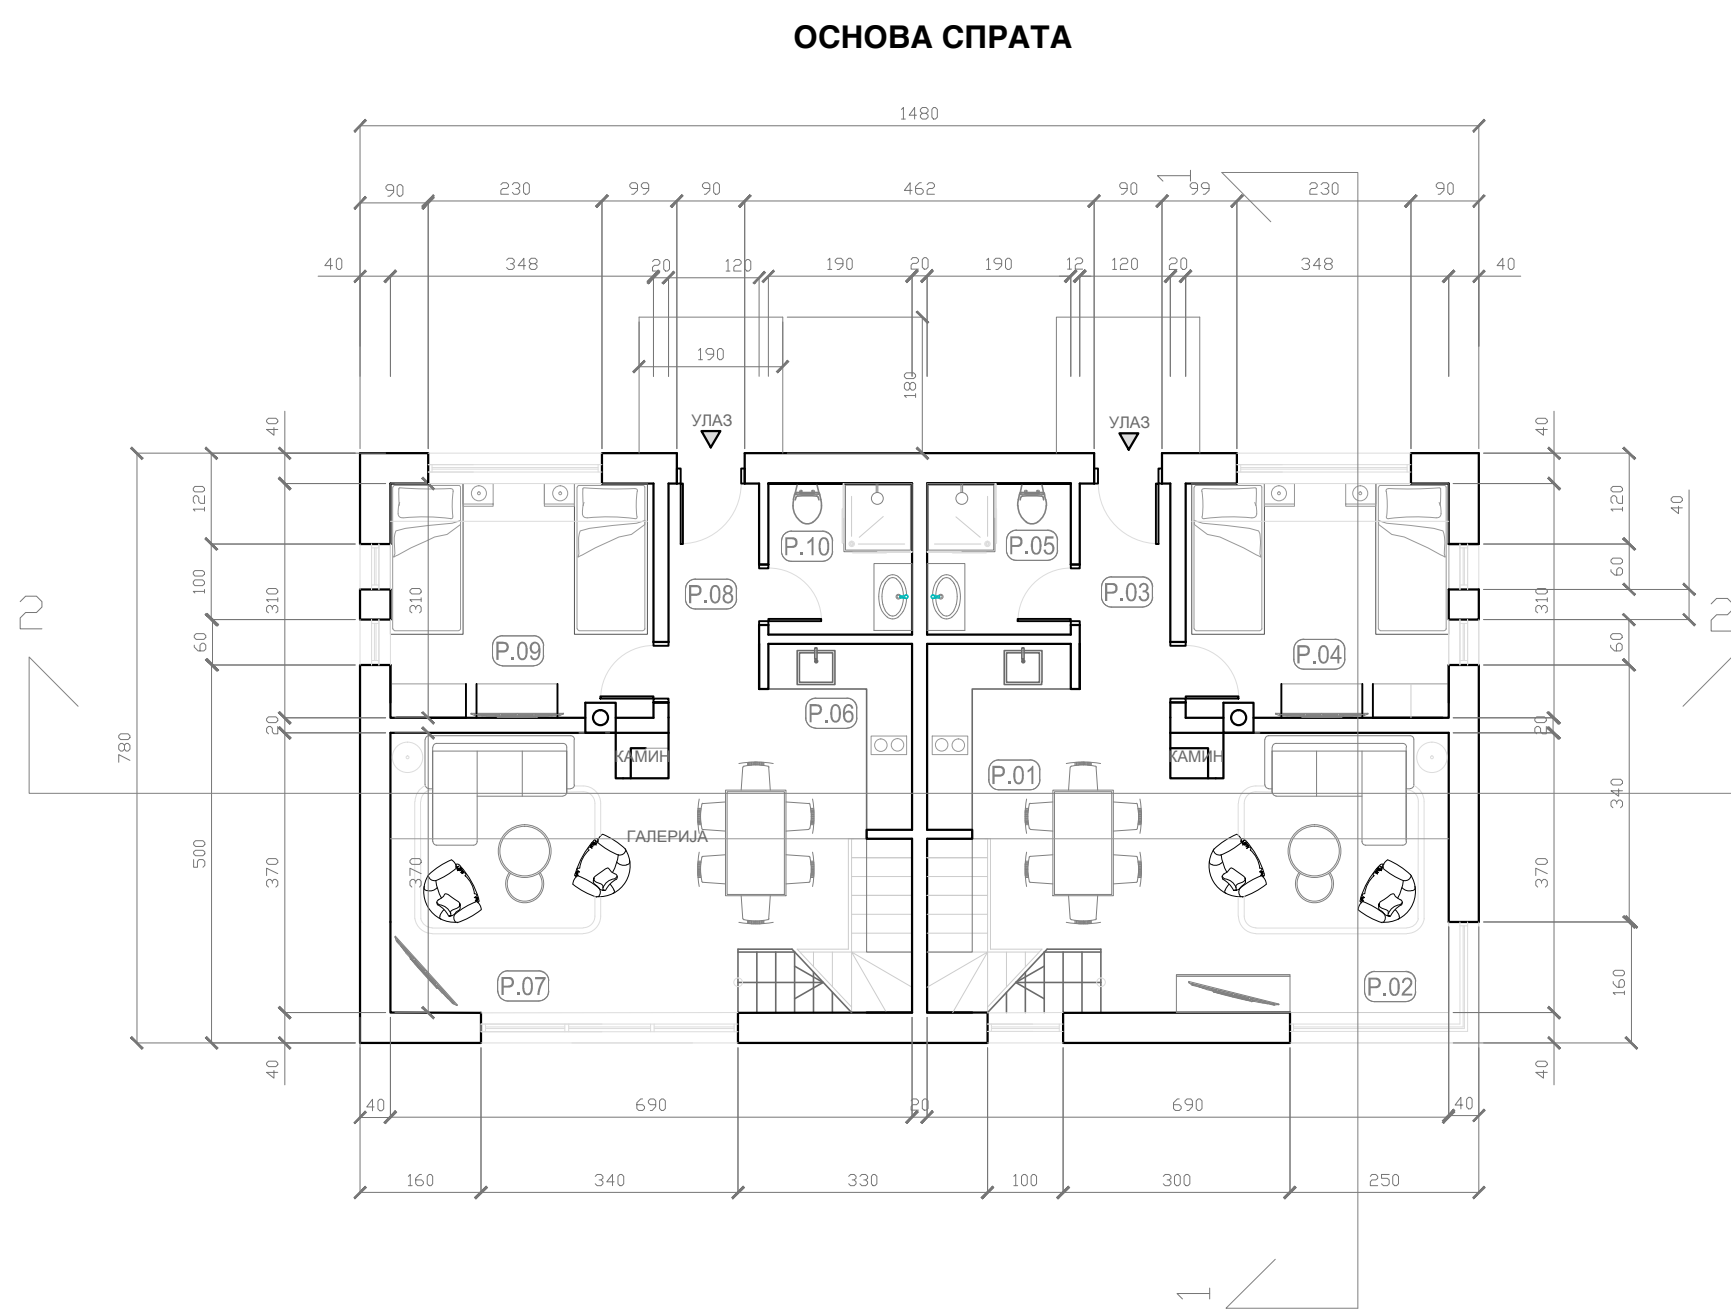






| БР                    | НАЗИВ ПРОСТОРИЈЕ    | ПОВРШИНА              |
|-----------------------|---------------------|-----------------------|
| 1.                    | КУХИЊА И ТРПЕЗАРИЈА | 8.08 m <sup>2</sup>   |
| 2.                    | ДНЕВНИ БОРВАК       | 17.31 m <sup>2</sup>  |
| 3.                    | ПРЕДСОБЉЕ           | 1.41 m <sup>2</sup>   |
| 4.                    | СПАВАЋА СОБА        | 10.79 m <sup>2</sup>  |
| 5.                    | КУПАТИЛО            | 5.79 m <sup>2</sup>   |
| 6.                    | ТОАЛЕТ              | 2.48 m <sup>2</sup>   |
| 7.                    | КУХИЊА И ТРПЕЗАРИЈА | 8.08 m <sup>2</sup>   |
| 8.                    | ДНЕВНИ БОРВАК       | 17.31 m <sup>2</sup>  |
| 9.                    | ПРЕДСОБЉЕ           | 1.41 m <sup>2</sup>   |
| 10.                   | СПАВАЋА СОБА        | 10.79 m <sup>2</sup>  |
| 11.                   | КУПАТИЛО            | 5.79 m <sup>2</sup>   |
| 12.                   | ТОАЛЕТ              | 2.48 m <sup>2</sup>   |
| УКУПНО                |                     | 91.72 m <sup>2</sup>  |
| УКУПНА БРУТО ПОВРШИНА |                     | 115.44 m <sup>2</sup> |

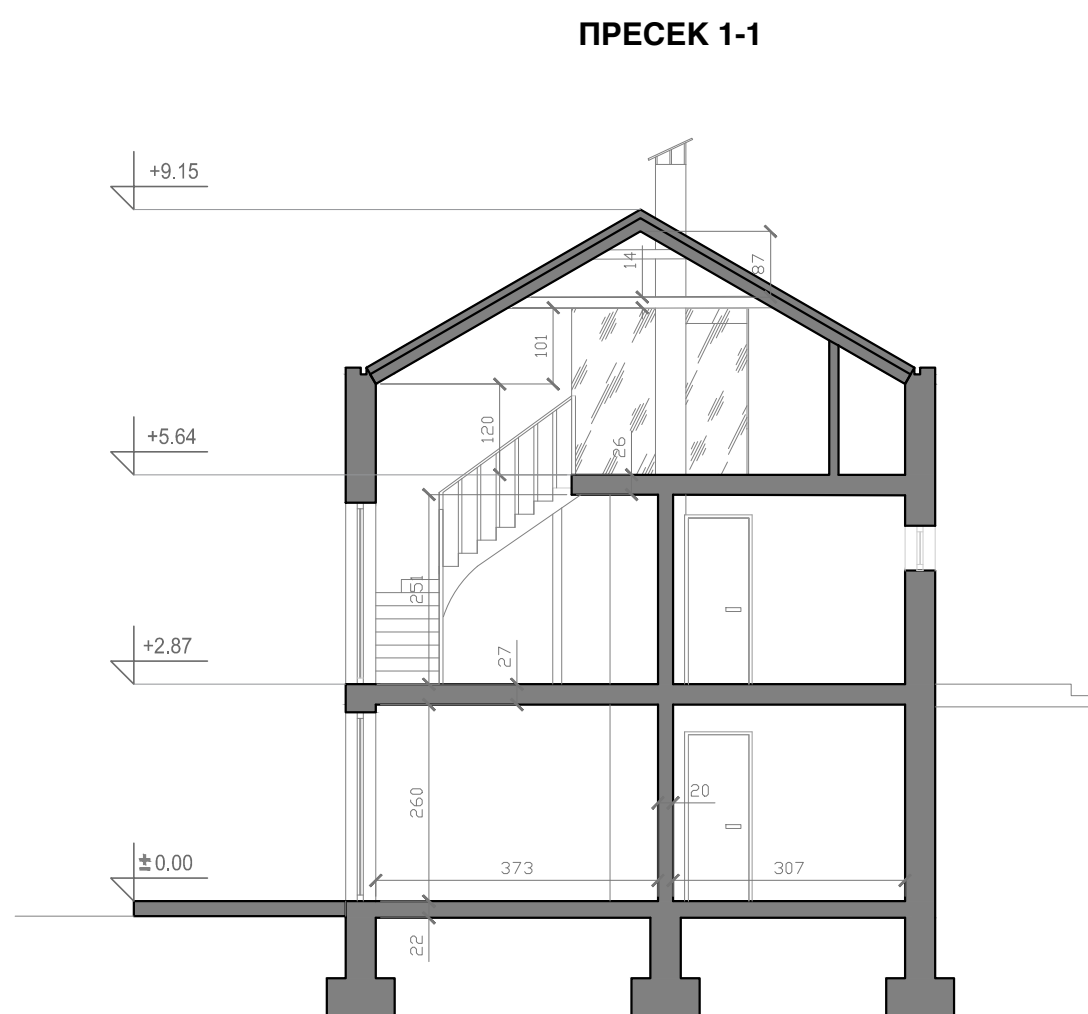

| БР                    | НАЗИВ ПРОСТОРИЈЕ    | ПОВРШИНА              |
|-----------------------|---------------------|-----------------------|
| 1.                    | КУХИЊА И ТРПЕЗАРИЈА | 10.79 m <sup>2</sup>  |
| 2.                    | ДНЕВНИ БОРВАК       | 13.61 m <sup>2</sup>  |
| 3.                    | ПРЕДСОБЉЕ           | 3.96 m <sup>2</sup>   |
| 4.                    | СПАВАЋА СОБА        | 10.79 m <sup>2</sup>  |
| 5.                    | КУПАТИЛО            | 3.80 m <sup>2</sup>   |
| 6.                    | КУХИЊА И ТРПЕЗАРИЈА | 10.70 m <sup>2</sup>  |
| 7.                    | ДНЕВНИ БОРВАК       | 13.61 m <sup>2</sup>  |
| 8.                    | ПРЕДСОБЉЕ           | 3.96 m <sup>2</sup>   |
| 9.                    | СПАВАЋА СОБА        | 10.79 m <sup>2</sup>  |
| 10.                   | КУПАТИЛО            | 3.80 m <sup>2</sup>   |
| УКУПНО                |                     | 85.72 m <sup>2</sup>  |
| УКУПНА БРУТО ПОВРШИНА |                     | 115.44 m <sup>2</sup> |

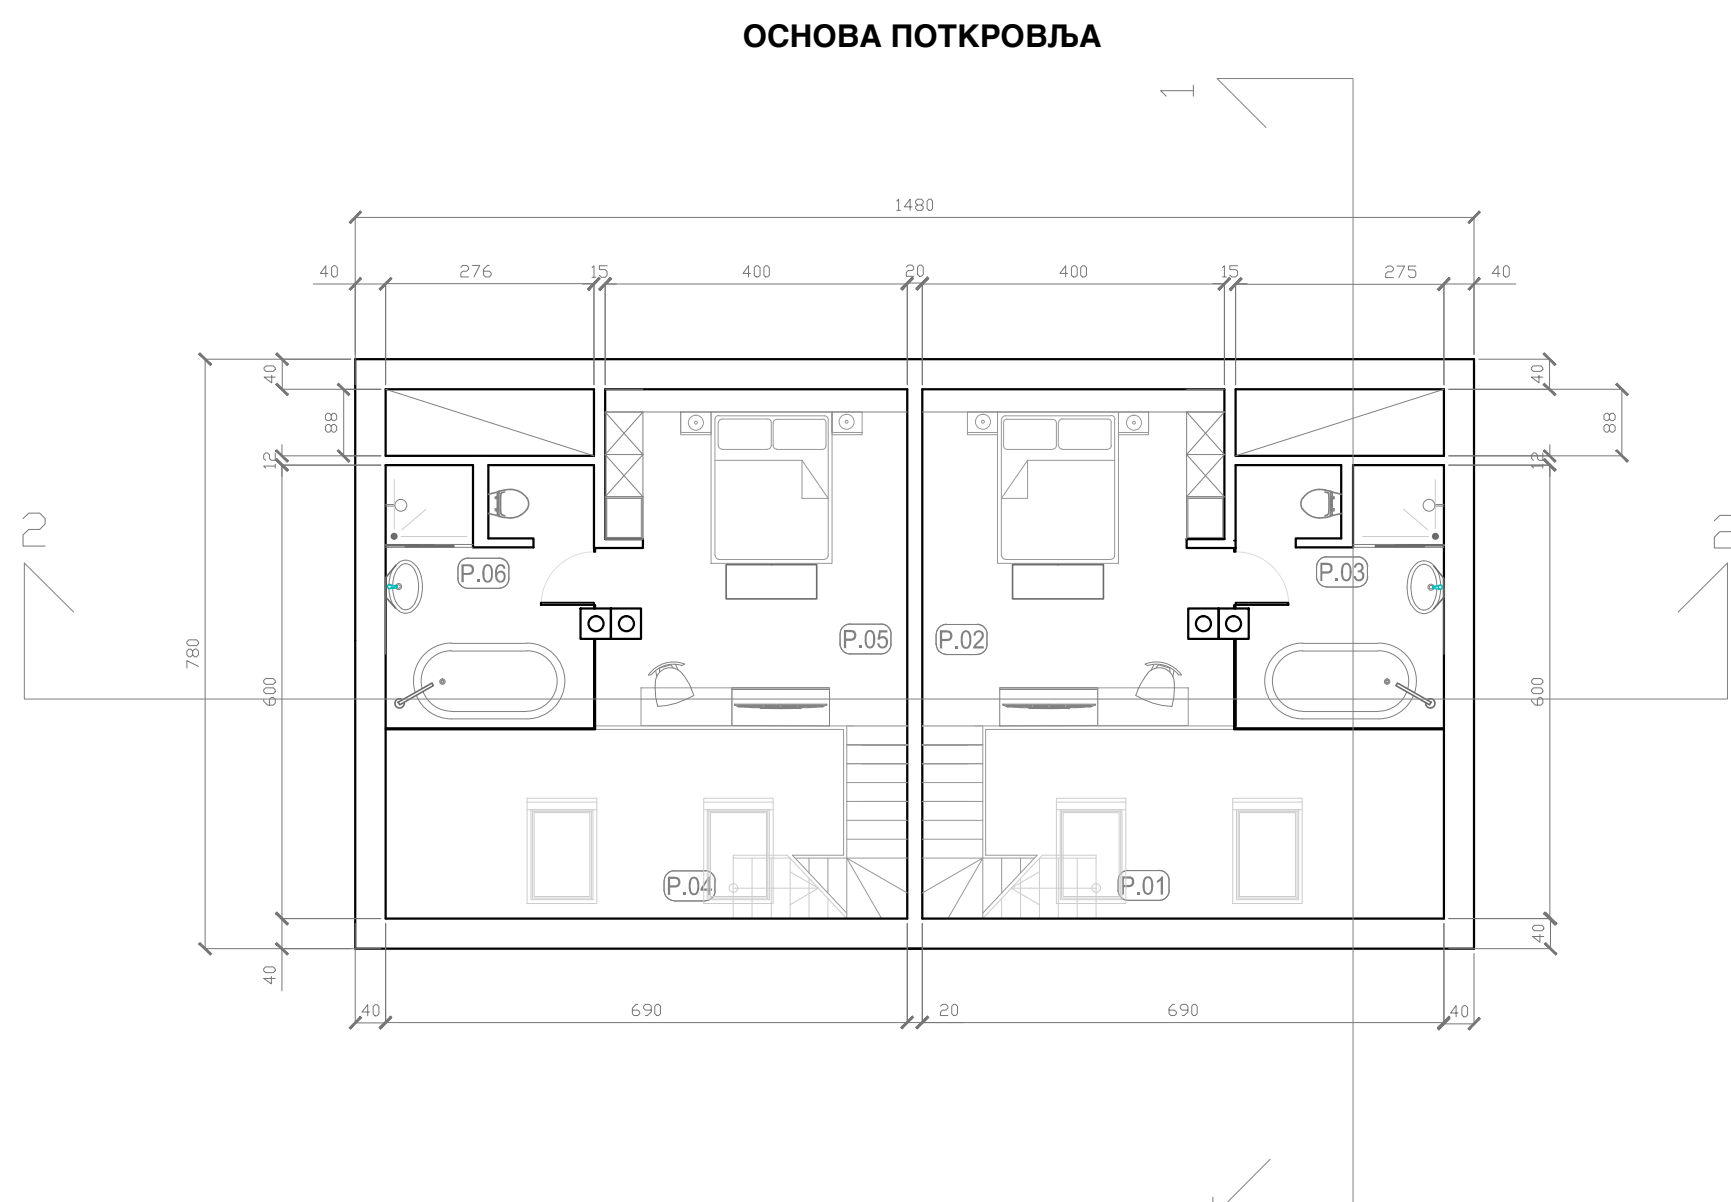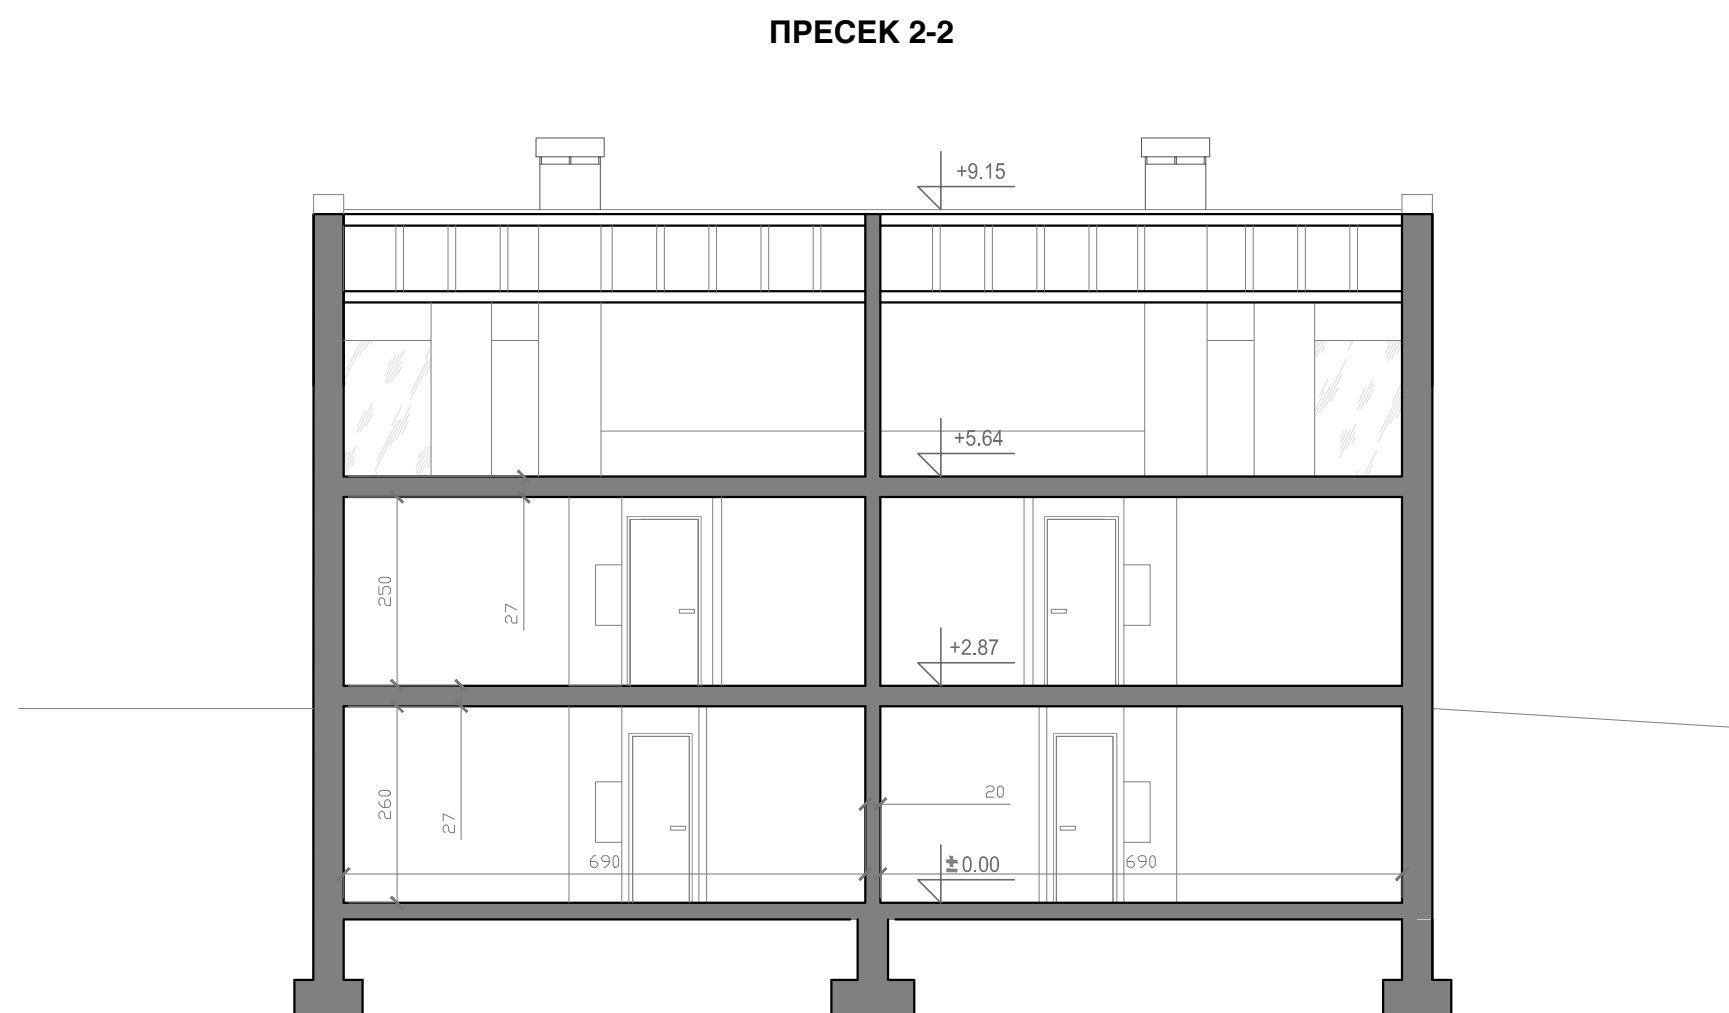

| БР                    | НАЗИВ ПРОСТОРИЈЕ | ПОВРШИНА              |
|-----------------------|------------------|-----------------------|
| 1.                    | СТЕПЕНИШТЕ       | 3.37 m <sup>2</sup>   |
| 2.                    | СПАВАЋА СОБА     | 17.78 m <sup>2</sup>  |
| 3.                    | КУПАТИЛО         | 9.23 m <sup>2</sup>   |
| 4.                    | СТЕПЕНИШТЕ       | 3.37 m <sup>2</sup>   |
| 5.                    | СПАВАЋА СОБА     | 17.78 m <sup>2</sup>  |
| 6.                    | КУПАТИЛО         | 9.23 m <sup>2</sup>   |
| УКУПНО                |                  | 60.76 m <sup>2</sup>  |
| УКУПНА БРУТО ПОВРШИНА |                  | 115.44 m <sup>2</sup> |

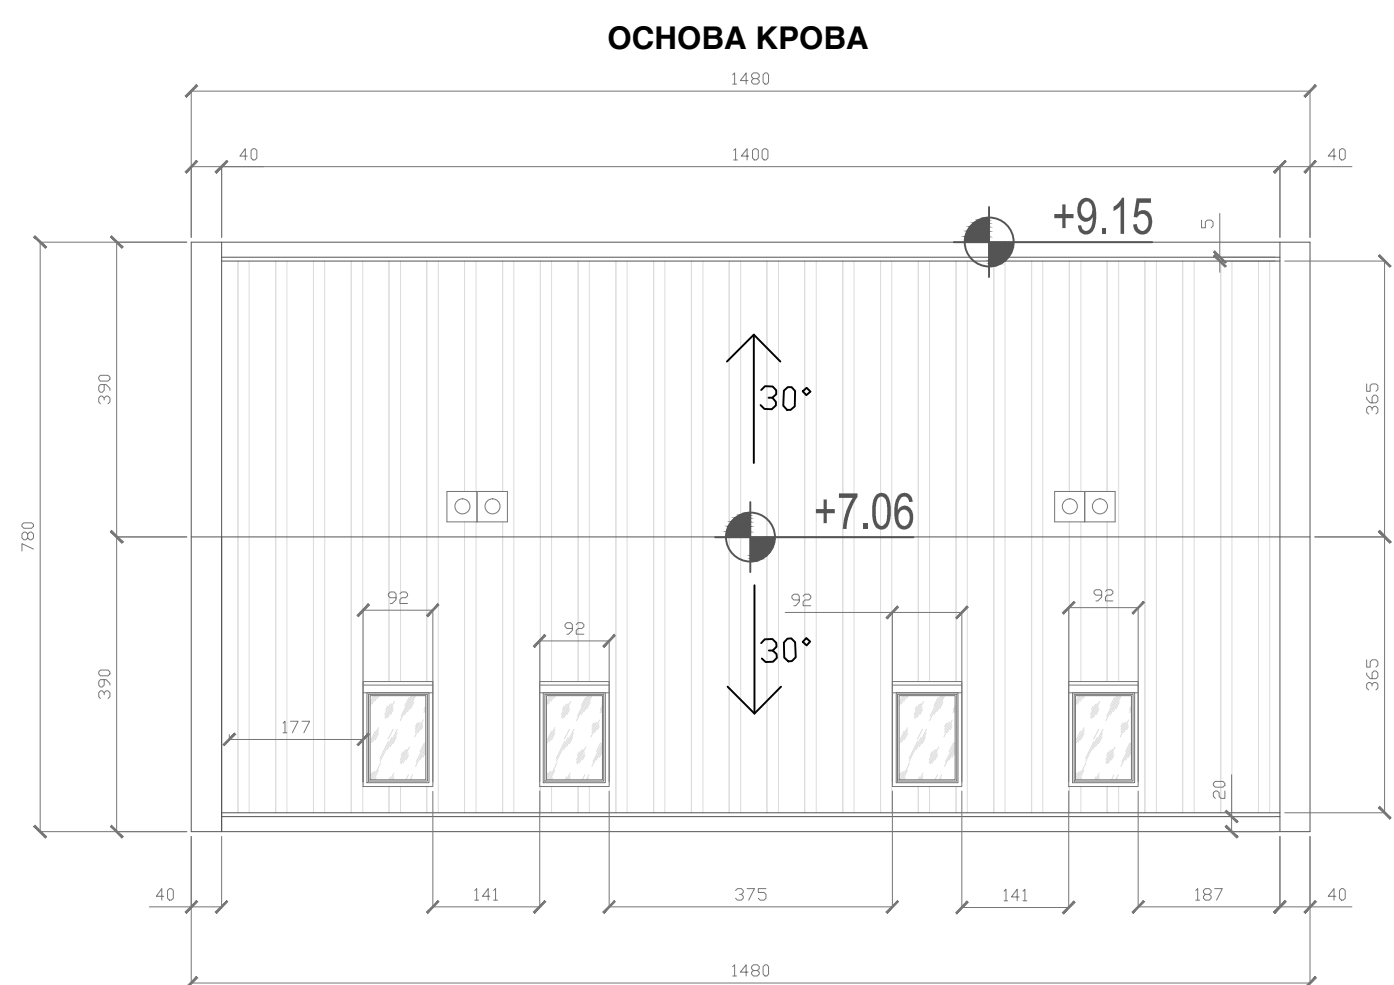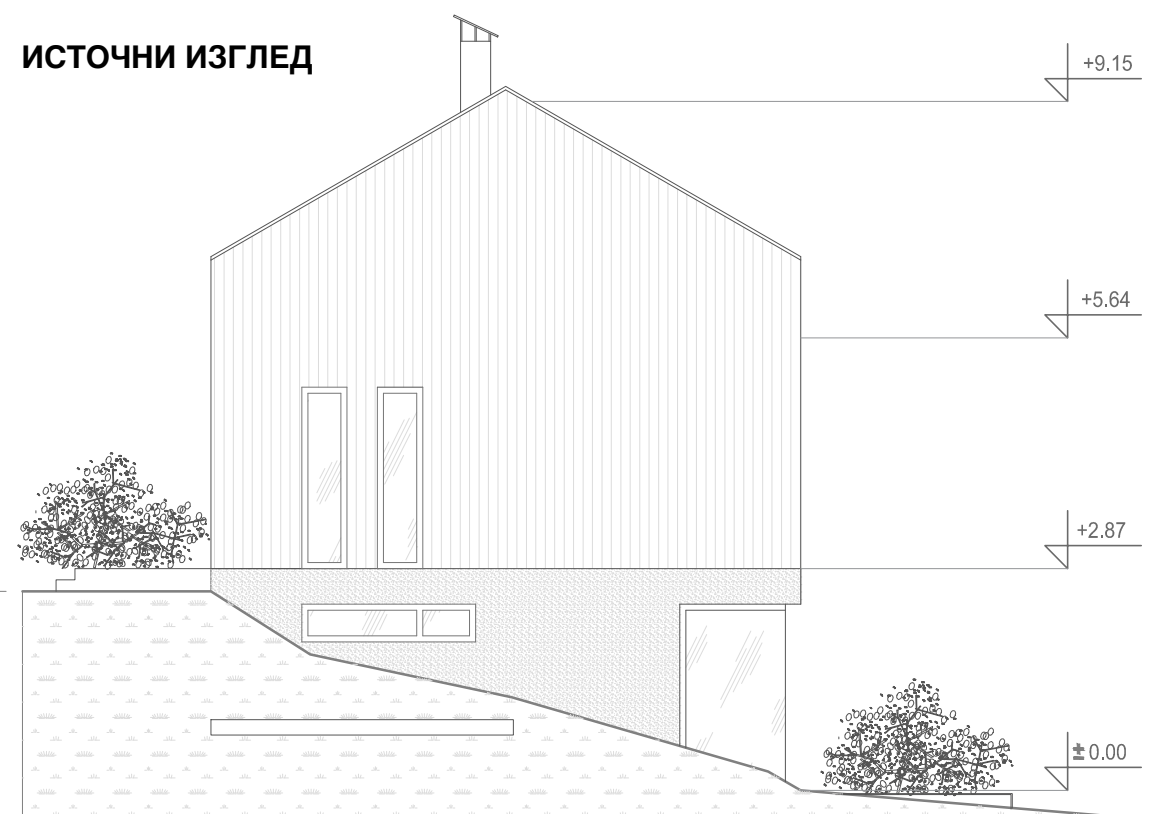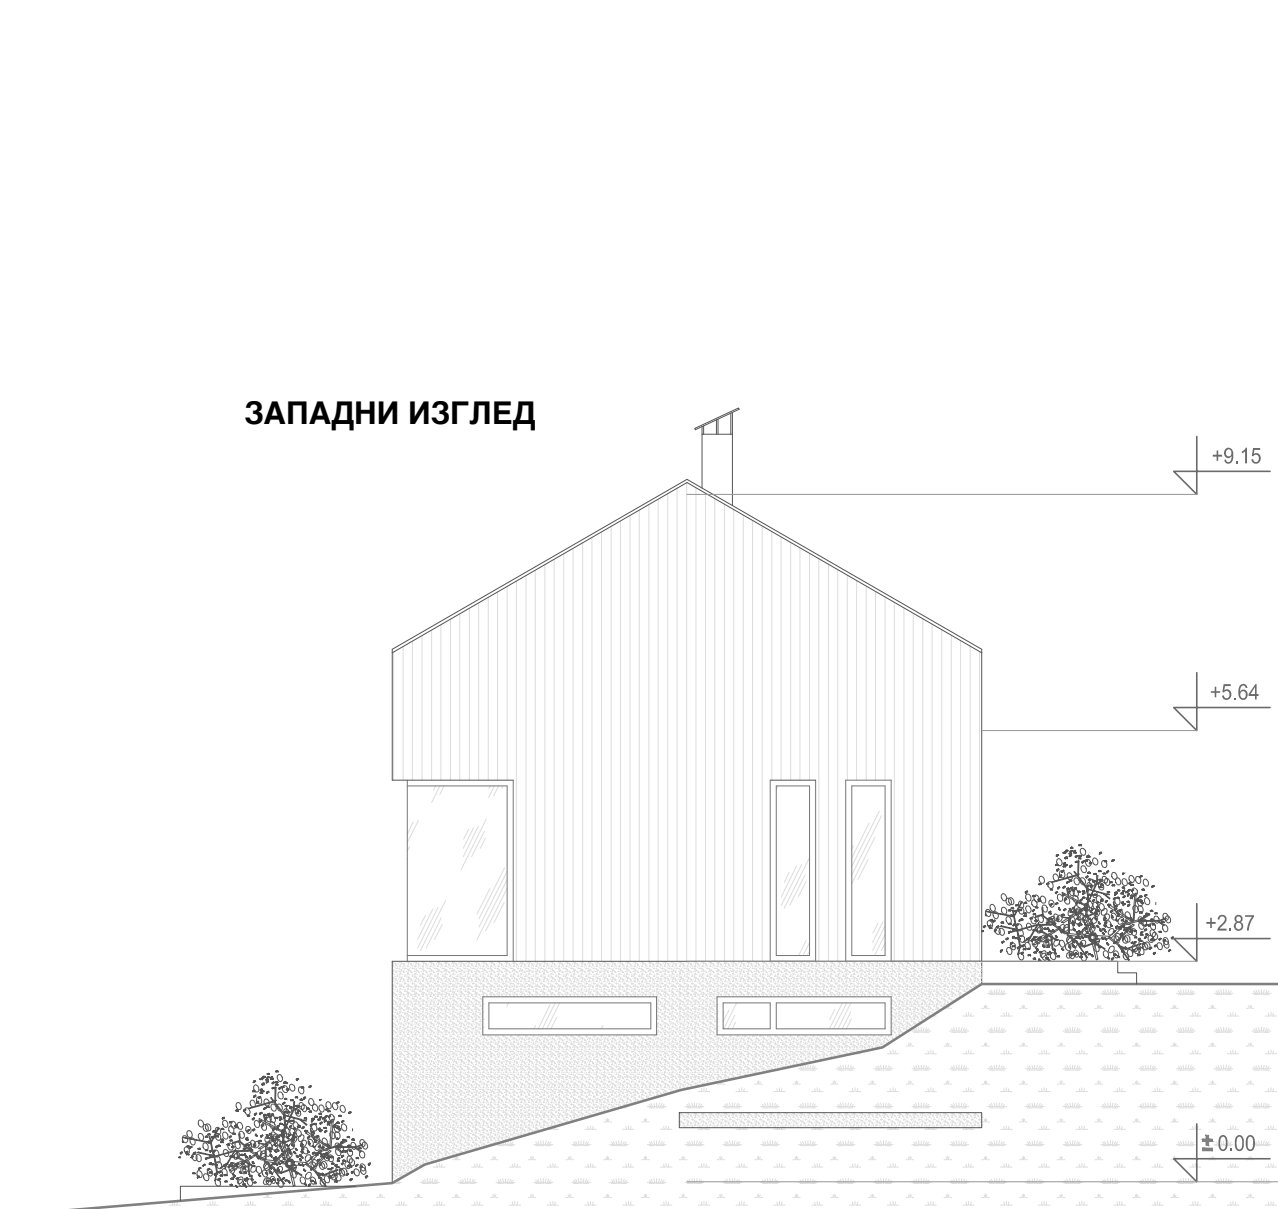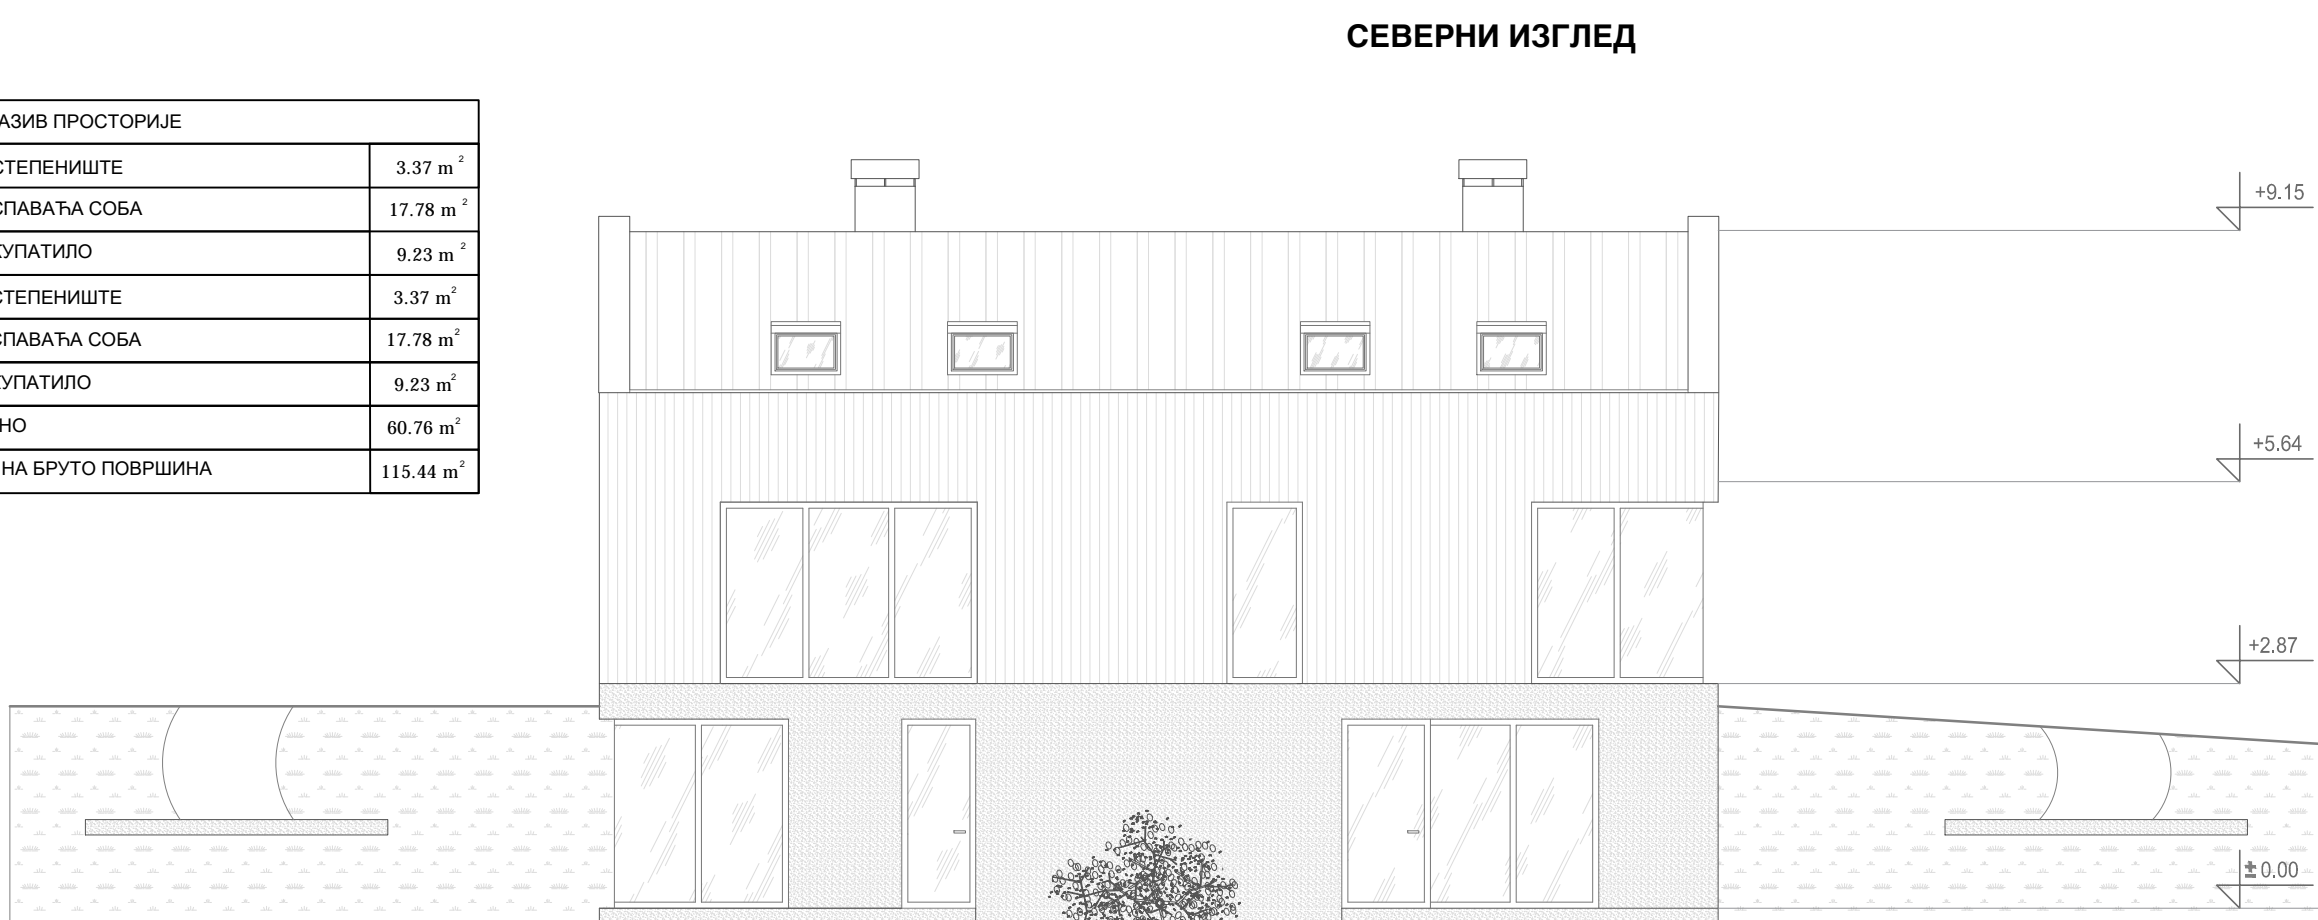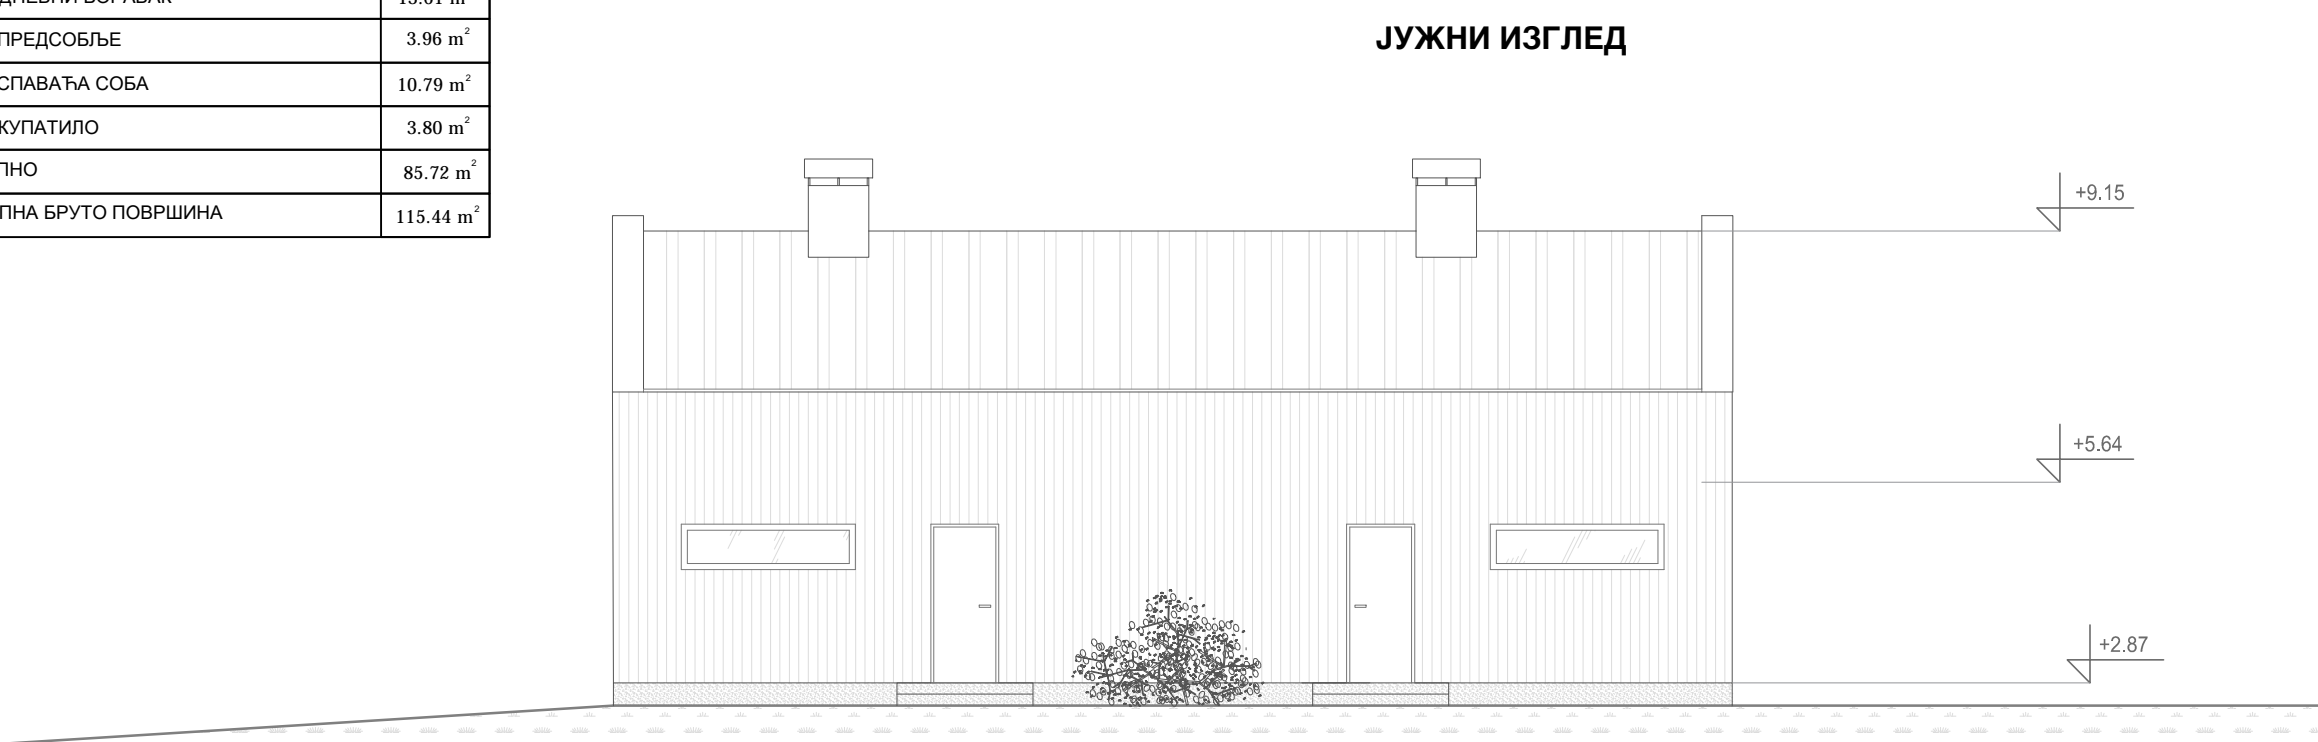

|                      |                                        |
|----------------------|----------------------------------------|
| Инвеститор           | "VINO PRO VINO" d.o.o.                 |
| Објекат              | Винарија                               |
| Врста пројекта       | ИДР                                    |
| Својственик          | 1. АРХИТЕКТОНСКИ ПРОЈЕКАТ              |
| Одговорни пројектант | др. Гласко Бабич, бр. тел. 300 0343 06 |
| Број тел. др.        | 1420201-9                              |
| Размер               | 1:100                                  |
| Датум                | 09.09.2021.                            |
| Бр. четка            |                                        |



ИДЕЈНО АРХИТЕКТОНСКО РЕШЕЊЕ ОБЈЕКТА  
УГОСТИТЕЉСКИ ОБЈЕКТИ ЗА СМЕШТАЈ

|                              |   |                      |
|------------------------------|---|----------------------|
| НАРУЧИЛАЦ                    | "VINO PRO VINO" доо   | Печат и потпис:      |
| ОБРАТИВАЧ                    | ЈП "ЗАВОД ЗА УРБАНИЗАМ ВОЈВОДИНЕ"<br>ВД ДИРЕКТОРА ПРЕДРАГ КУЧЕЖИЋ, дипл. правник<br>ПОМОЋНИК ДИРЕКТОРА: мр ВЛАДИМИР ПИХЛЕР, дипл. инж. арх.               |                      |
| НАЗИВ УРБАНИСТИЧКОГ ПРОЈЕКТА | УРБАНИСТИЧКИ ПРОЈЕКАТ ЗА ИЗГРАДЊУ КОМПЛЕКСА ВИНАРИЈЕ<br>НА КАТАСТАРСКИМ ПАРЦЕЛАМА БРОЈ 921, 932/1, 932/2, 933 И ДЕЛУ КАТАСТАРСКЕ ПАРЦЕЛЕ 931 У<br>КО ИРИГ |                      |
| НАЗИВ КАРТЕ                  | ИДЕЈНО АРХИТЕКТОНСКО РЕШЕЊЕ ОБЈЕКТА<br>УГОСТИТЕЉСКИ ОБЈЕКТИ ЗА СМЕШТАЈ                                                                                    |                      |
| ОДГОВОРНИ УРБАНИСТА          | ЗОРИЦА БОШЊАЧИЋ, маст. инж. арх.   | Печат и потпис:      |
| САРАДНИЦИ                    | МИЛКО БОШЊАЧИЋ, маст. инж. геодез.<br>МАРИЈА ЗЕЦ, маст. инж. савбр.                                                                                       |                      |
| Е-2814                       | Размер: 1 : 100   | Датум: Фебруар 2022. |
|                              |   | Број листа: 17       |