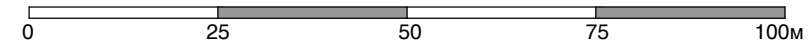
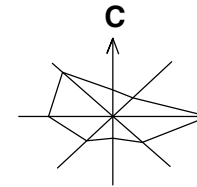
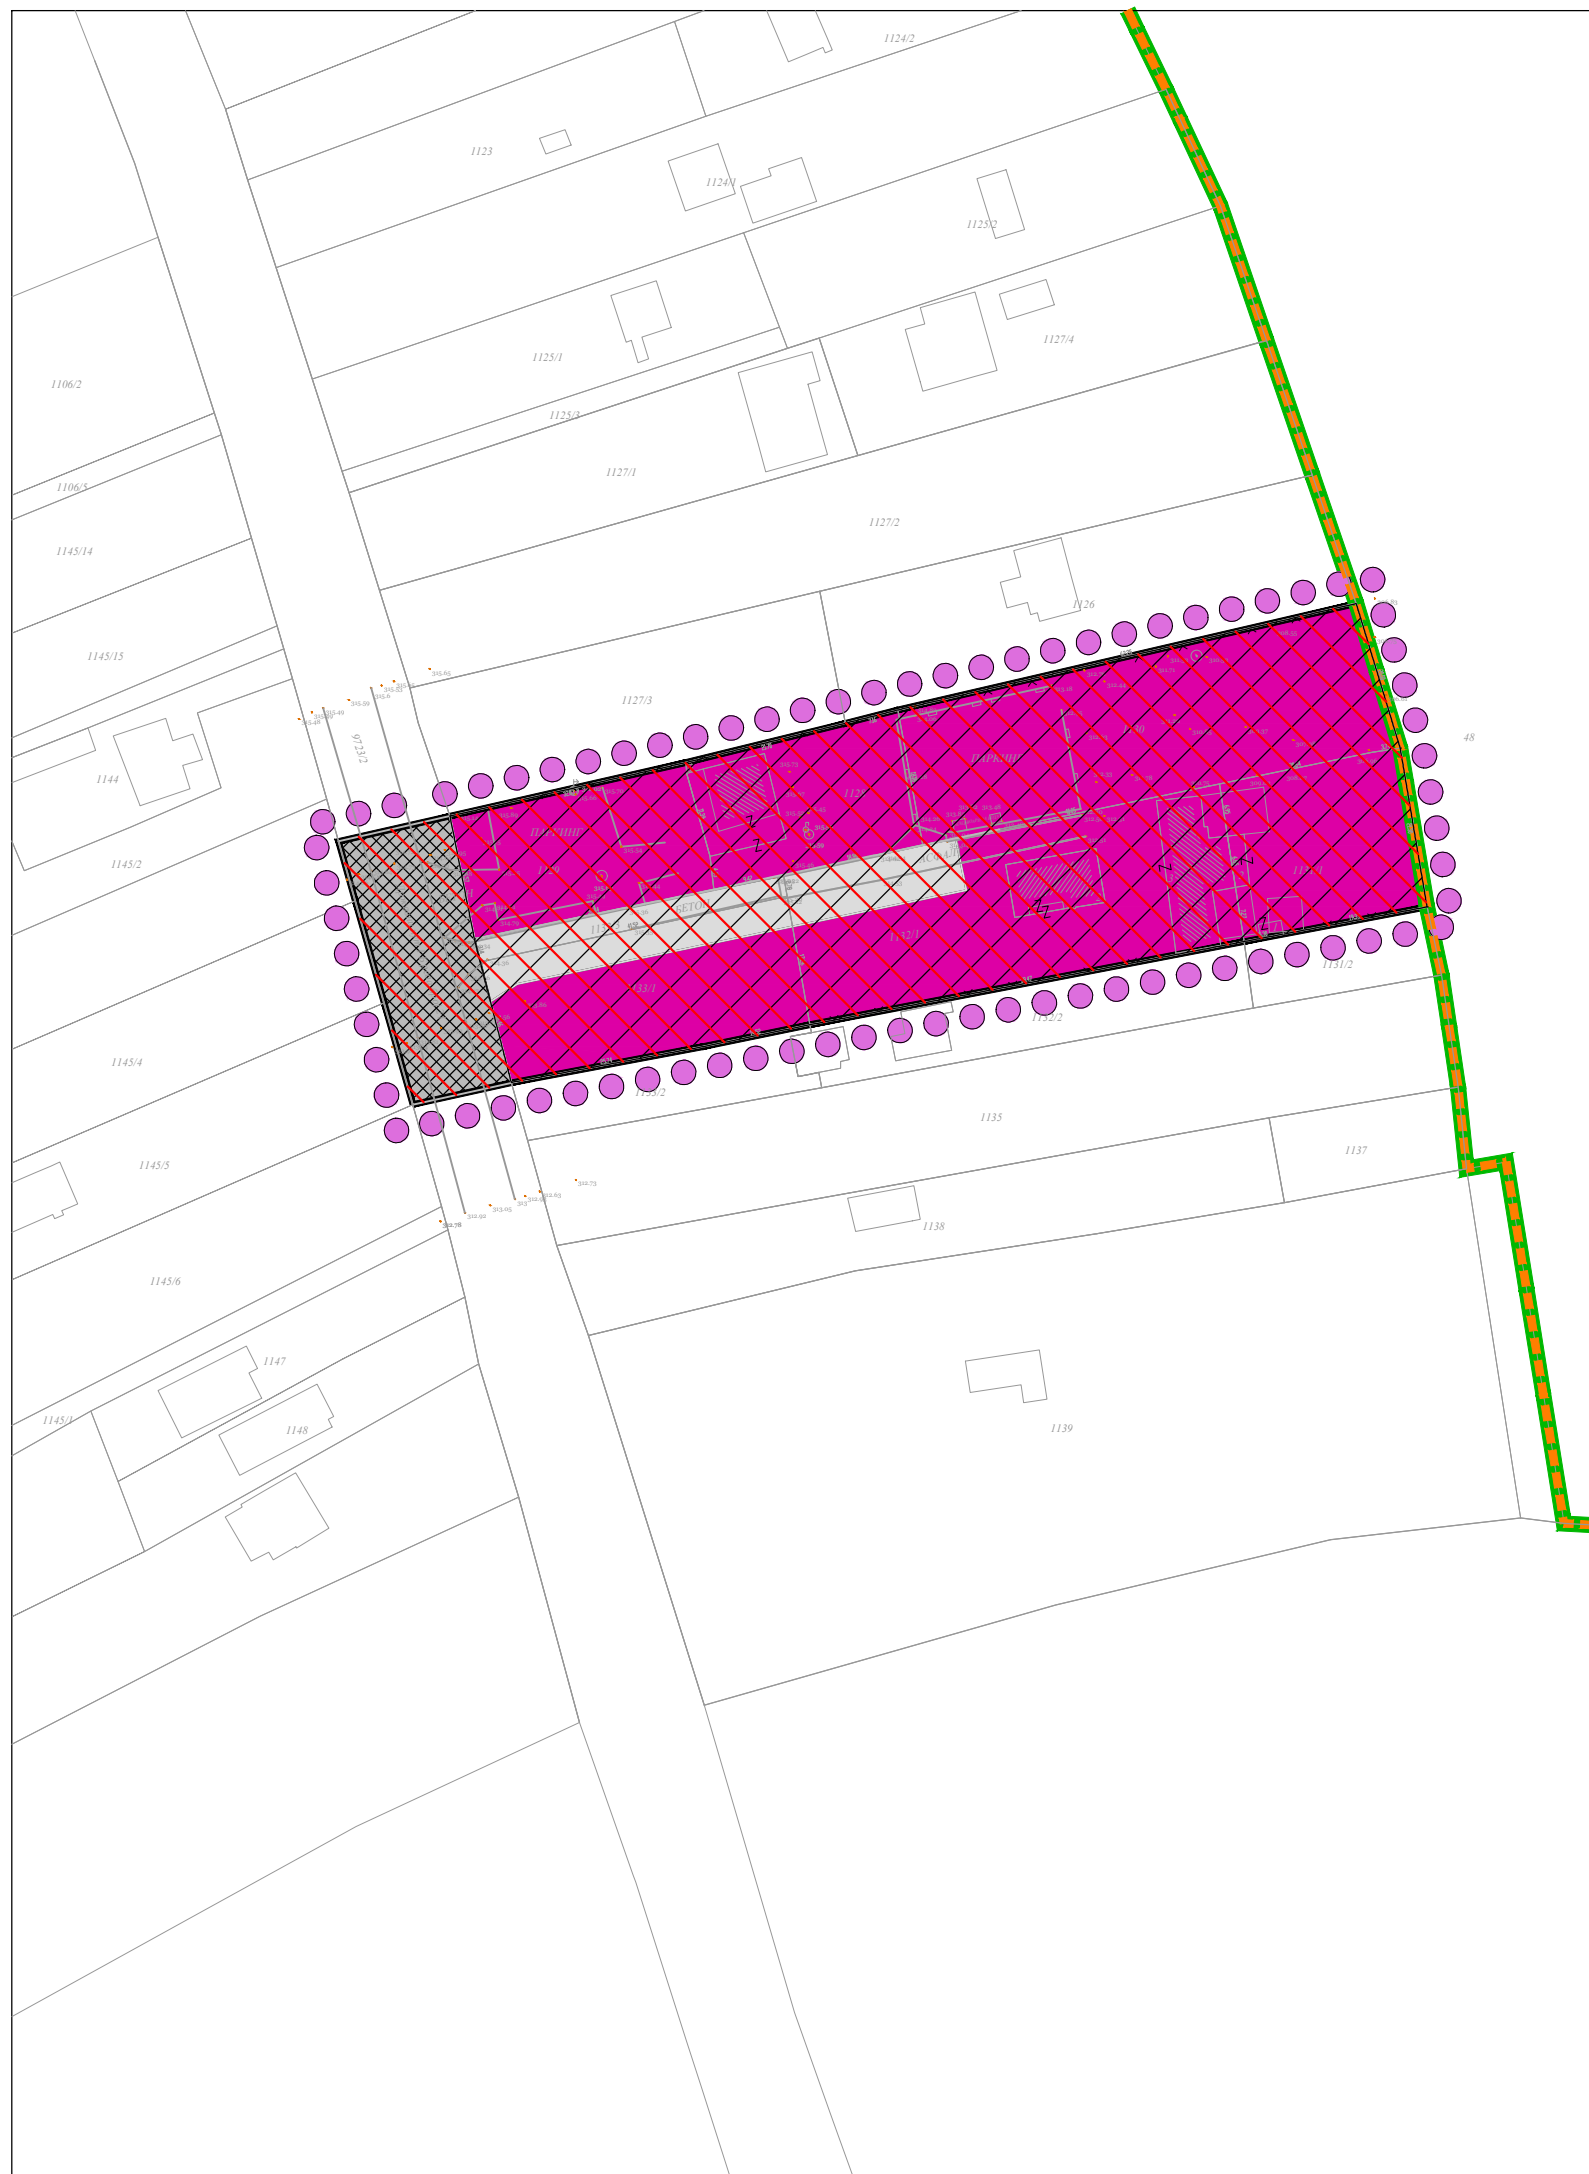


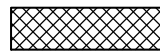

ИЗВЕШТАЈ О СТРАТЕШКОЈ ПРОЦЕНИ УТИЦАЈА ПЛАНА ДЕТАЉНЕ РЕГУЛАЦИЈЕ УГОСТИТЕЉСКОГ КОМПЛЕКСА "VILA GREEN DAY" У ИРИГУ НА ЖИВОТНУ СРЕДИНУ



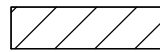

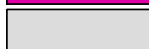
Р-1:1000



ПОВРШИНЕ ЗА ЈАВНЕ НАМЕНЕ




-  ЗОНА ЈАВНИХ САОБРАЋАЈНИХ ПОВРШИНА
-  КОРИДОР ДРЖАВНОГ ПУТА

ПОВРШИНЕ ЗА ОСТАЛЕ НАМЕНЕ

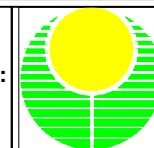
-  ЗОНА КОМПЛЕКСА УГОСТИТЕЉСТВА
-  ПОВРШИНА ЗА ИЗГРАДЊУ ОБЈЕКТА УГОСТИТЕЉСТВА
-  КОРИДОР ИНТЕРНЕ САОБРАЋАЈНИЦЕ

ЗАШТИТА ЖИВОТНЕ СРЕДИНЕ

-  ЗОНА ПОТЕНЦИЈАЛНО НЕГАТИВНИХ УТИЦАЈА НА ПРИРОДНЕ РЕСУРСЕ

-  ГРАНИЦА ОБУХВАТА ПЛАНА
-  ГРАНИЦА НАЦИОНАЛНОГ ПАРКА "ФРУШКА ГОРА"
-  ГРАНИЦА ПОДРУЧЈА ПОСЕБНЕ НАМЕНЕ НАЦИОНАЛНОГ ПАРКА "ФРУШКА ГОРА"

ОБРАЂИВАЧ:



ЈП ЗАВОД ЗА УРБАНИЗАМ ВОЈВОДИНЕ
НОВИ САД