

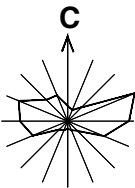


УРБАНИСТИЧКИ ПРОЈЕКАТ
ЗА УРБАНИСТИЧКО-ТЕХНИЧКУ РАЗРАДУ
ГРАЂЕВИНСКОГ КОМПЛЕКСА РЕЗИДЕНЦИЈАЛНИХ ВИЛА
У К.О. ВРДНИК

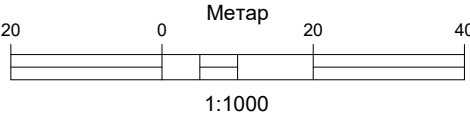

РЕГУЛАЦИОНО-НИВЕЛАЦИОНО РЕШЕЊЕ ЛОКАЦИЈЕ - ФАЗА I

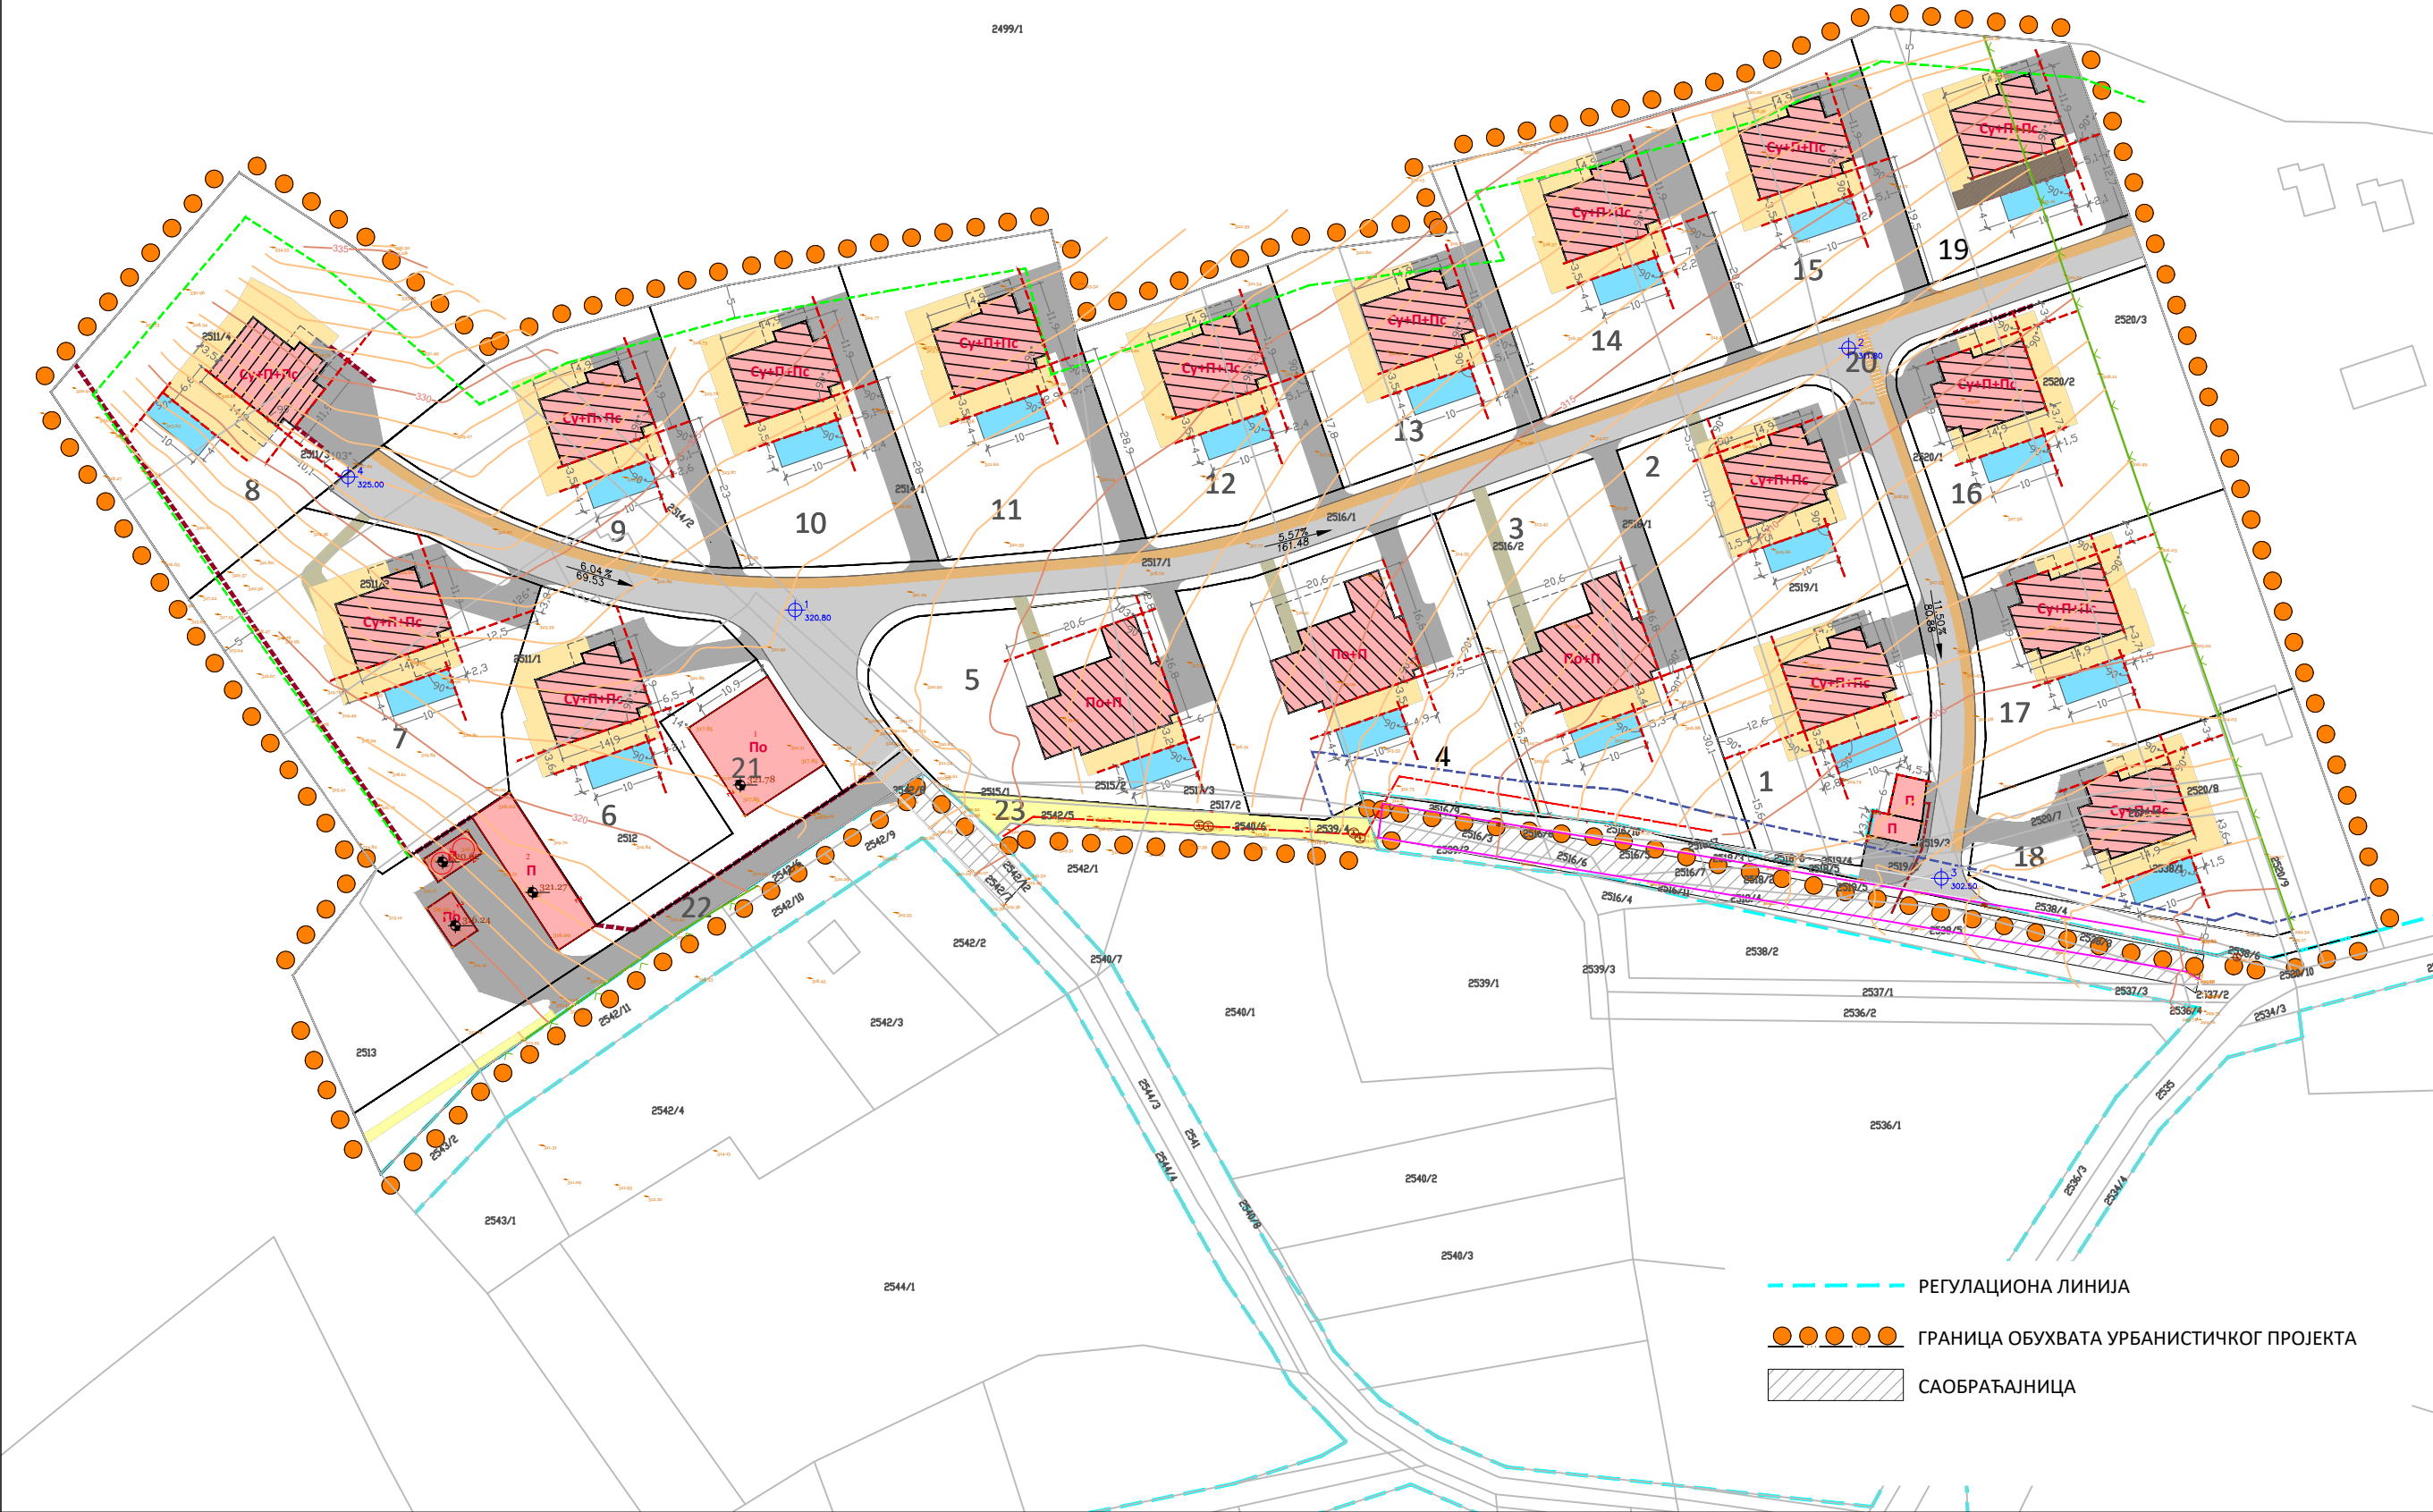

- ПОВРШИНА ПОД ОБЈЕКТОМ
- ГАБАРИТ КРОВА
- ПРИЗЕМНА КУЋА
- ФАЗНА КУЋА
- ВЕЛИКА КУЋА
- БАЗЕН
- ИНТЕРНА ПРИСТУПНА САОБРАЋАЈНИЦА
- ПЕШАЧКА ТРАКА
- ПЕШАЧКА СТАЗА
- КОЛСКИ ПРИЛАЗ СА ПЛАТООМ
- ПЕШАЧКИ ПРИЛАЗ
- СТЕПЕНИШТЕ, ПЛАТО, ПОТПОРНИ ЗИД И ЖАРДИЊЕРЕ
- ПОТПОРНИ ЗИД
- КОТА НИВЕЛЕТЕ
- НАГИБ НИВЕЛЕТЕ
- ГРАЂЕВИНСКА ЛИНИЈА
- ГРАЂЕВИНСКА ЛИНИЈА У ОДНОСУ НА РЕГУЛАЦИОНУ ЛИНИЈУ ПРИСТУПНЕ САОБРАЋАЈНИЦЕ
- ГРАЂЕВИНСКА ЛИНИЈА У ОДНОСУ НА НАЦИОНАЛНИ ПАРК "ФРУШКА ГОРА"

- РЕГУЛАЦИОНА ЛИНИЈА
- ГРАНИЦА ОБУХВАТА УРБАНИСТИЧКОГ ПРОЈЕКТА
- САОБРАЋАЈНИЦА

ИНВЕСТИТОР		ПРОМОНТ ИНВЕСТ ДОО	Печат и потпис:	
		ОВЛАШЋЕНО ЛИЦЕ:		
ОБРАЂИВАЧ		ЈП ЗАВОД ЗА УРБАНИЗАМ ВОЈВОДИНЕ	Печат и потпис:	
		ДИРЕКТОР: ПРЕДРАГ КНЕЖЕВИЋ, дипл.правник ПОМОЋНИК ДИРЕКТОРА: мр ВЛАДИМИР ПИХЛЕР, дипл.инж.арх.		
НАЗИВ ПРОЈЕКТА	УРБАНИСТИЧКИ ПРОЈЕКАТ ЗА УРБАНИСТИЧКО-ТЕХНИЧКУ РАЗРАДУ ГРАЂЕВИНСКОГ КОМПЛЕКСА РЕЗИДЕНЦИЈАЛНИХ ВИЛА У К.О. ВРДНИК			
НАЗИВ КАРТЕ	РЕГУЛАЦИОНО-НИВЕЛАЦИОНО РЕШЕЊЕ ЛОКАЦИЈЕ - ФАЗА II			
ОДГОВОРНИ УРБАНИСТА	ЗОРИЦА БОШЊАЧИЋ, маст.инж.арх.		Печат и потпис:	
САРАДНИЦИ	НИКОЛА РАИЧЕВИЋ, дипл. инж.геодез. МАРИЈА ЗЕЦ, мастер инж.саобр.			
Е-2975	Размера: 1:1000		Датум: Септембар 2026. године	Број листа: 3.2.