


ИЗМЕНА И ДОПУНА
ПЛАНА ГЕНЕРАЛНЕ РЕГУЛАЦИЈЕ НАСЕЉА
ВРДНИК
- ИЗВОД -

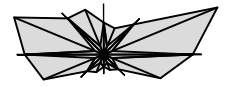

ПОЛОЖАЈ ПДР ЦЕНТРА НАСЕЉА
ВРДНИК У ШИРЕМ ОКРУЖЕЊУ

ЗОНЕ ЦЕНТРАЛНИХ САДРЖАЈА

- 1 УПРАВА И АДМИНИСТРАЦИЈА
- 2 МЕСНА ЗАЈЕДНИЦА, МЕСНА КАНЦЕЛАРИЈА
- 3 ПОШТА
- 4 ОБРАЗОВАЊЕ
- 5 ДЕЧЈА УСТАНОВА
- 6 ОСНОВНА ШКОЛА
- 7 ЗДРАВСТВЕНА И СОЦИЈАЛНА ЗАШТИТА
- 8 АМБУЛАНТА, АПОТЕКА
- 9 КОМПЛЕКС СПЕЦИЈАЛНИХ БОЛНИЦА ЗА РЕХАБИЛИТАЦИЈУ "ТЕРМАЛ" - (БАЊСКИ КОМПЛЕКС)
- 10 КУЛТУРА
- 11 ОБЈЕКТ КУЛТУРНО ОБРАЗОВНОГ КАРАКТЕРА
- 12 ЧИТАОНИЦА И БИБЛИОТЕКА
- 13 СПОРТ И РЕКРЕАЦИЈА
- 14 ФУДБАЛСКИ ТЕРЕН
- 15 ВЕРСКИ ОБЈЕКТИ
- 16 МАНАСТИР РАВАНИЦА
- 17 ПРАВОСЛАВНА ЦРКВА
- 18 КАТОЛИЧКА ЦРКВА
- 19 ГРАНИЦА ЗОНЕ ЦЕНТРАЛНИХ САДРЖАЈА

ЗОНЕ СТАНОВАЊА

- 1 ПОРОДИЧНО СТАНОВАЊЕ
- 2 ПОРОДИЧНО СТАНОВАЊЕ У ПРОСТОРНО КУЛТУРНО ИСТОРИЈСКОЈ ЦЕЛИНИ
- 3 ВИШЕПОРОДИЧНО СТАНОВАЊЕ

ЗОНЕ ПОСЛОВАЊА У ФУНКЦИЈИ ТУРИЗМА И УГОСТИТЕЉСТВА

- 1 ПОСЛОВНИ ТУРИСТИЧКО УГОСТИТЕЉСКИ ОБЈЕКТИ
- 2 ПОСЛОВНИ ТУРИСТИЧКО УГОСТИТЕЉСКИ КОМПЛЕКСИ
- 3 ХОТЕЛ

ЗОНЕ РЕКРЕАЦИЈЕ И ЕДУКАТИВНОГ ТУРИЗМА

- 1 РЕКРЕАТИВНО ТУРИСТИЧКИ КОМПЛЕКСИ

РАДНЕ ЗОНЕ

- 1 РАДНИ КОМПЛЕКСИ

КОМУНАЛНИ И ИНФРАСТРУКТУРНИ САДРЖАЈИ

- 1 ЗОНЕ ЗЕЛЕНИХ ПОВРШИНА
- 2 ПАРКОВСКЕ ПОВРШИНЕ
- 3 ЗАШТИТНО ЗЕЛЕНИЛО
- 4 КОМПЛЕКС НАЦИОНАЛНОГ ПАРКА ФРУШКА ГОРА У ОБУХВАТУ ПЛАНА - КОМПЛЕКС "ШУМАРИЈЕ"
- 5 ПЛАЈАЦА
- 6 НАСЕЉСКА ГРОБЉА
- 7 ВОДОЗАХВАТ
- 8 ПРЕЧИСТАН ОТПАДНИХ ВОДА
- 9 МРС
- 10 УЛИЧНИ КОРИДОРИ
- 11 ПРУЖНИ КОРИДОР
- 12 БЛОКОВСКЕ ПОВРШИНЕ У СКЛОПУ ВИШЕПОРОДИЧНОГ СТАНОВАЊА
- 13 КАНАЛСКО ЗЕМЉИШТЕ - ПОТОК
- 14 САОБРАЋАЈНИ ТЕРМИНАЛИ
- 15 САОБРАЋАЈНИ ТЕРМИНАЛИ
- 16 ССГ СТАНИЦА ЗА СНАБДЕВАЊЕ ГОРИВОМ
- 17 АС АУТОБУСКА СТАНИЦА

ПРЕГЛЕД ДОБАРА И ЗОНЕ ЗАШТИТЕ

- 1 НЕПОКРЕТНА КУЛТУРНА ДОБРА
- 2 СПОМЕНИК КУЛТУРЕ ОД ИЗУЗЕТНОГ ЗНАЧАЈА-МАНАСТИР РАВАНИЦА
- 3 СПОМЕНИЦИ КУЛТУРЕ ОД ВЕЛИКОГ ЗНАЧАЈА:
- 4 СПЦ Св. ЈОВАНА ПРЕТЕЧЕ
- 5 КУЋА МИЛИЦЕ СТОЈАДИНОВИЋ СРПКИЊЕ
- 6 ТЕРМОЦЕНТРАЛА РУДНИКА УГЉА
- 7 ЗОНЕ ЗАШТИТЕ НЕПОКРЕТНИХ КУЛТУРНИХ ДОБАРА (УЖА)
- 8 ЗОНЕ ЗАШТИТЕ НЕПОКРЕТНИХ КУЛТУРНИХ ДОБАРА (ШИРА)
- 9 ДОБРА КОЈА УЖИВАЈУ ПРЕДОДНУ ЗАШТИТУ
- 10 ПРОСТОРНО КУЛТУРНО ИСТОРИЈСКЕ ЦЕЛИНЕ
- 11 СТАРО ЈЕЗГРО ВРДНИКА
- 12 НОВА РУДАРСКА КОЛОНИЈА
- 13 СТАРА РУДАРСКА КОЛОНИЈА
- 14 ОБЈЕКТИ СА СТАТУСОМ ДОБАРА ПОД ПРЕДОДНОМ ЗАШТИТОМ
- 15 МЕМОРИЈАЛНИ КОМПЛЕКСИ, СПОМЕНИЦИ И СПОМЕН ОБЕЛЕЖЈА
- 16 АРХЕОЛОШКИ ЛОКАЛИТЕТИ
- 17 АРХЕОЛОШКИ ЛОКАЛИТЕТ "ВОДИЦЕ"
- 18 ЗАШТИТА ПРИРОДЕ
- 19 СТАНИШТЕ ЗАШТИЋЕНИХ ВРСТА И ПОДРУЧЈЕ ПЛАНИРАНО ЗА ЗАШТИТУ
- 20 ЕКОЛОШКИ КОРИДОР ЛОКАЛНОГ ЗНАЧАЈА
- 21 КОМПЛЕКС НАЦИОНАЛНОГ ПАРКА ФРУШКА ГОРА III СТЕПЕН ЗАШТИТЕ
- 22 ЗАШТИТА ПРОСТОРА ОКО КОМПЛЕКСА СПЕЦИЈАЛНЕ НАМЕНЕ
- 23 ГРАНИЦА ЗОНЕ ЗАБРАНЕ ГРАЂВЕ ОКО КОМПЛЕКСА СПЕЦИЈАЛНЕ НАМЕНЕ
- 24 КЛИЗИШТА
- 25 ЗОНЕ ПОТЕНЦИЈАЛНИХ КЛИЗИШТА
- 26 ЛОКАЛИТЕТИ А, Б И В СА ЕЛЕМЕНТИМА ДЕТАЉНЕ РЕГУЛАЦИЈЕ
- 27 ОБУХВАТА ИЗМЕНА И ДОПУНА ПЛАНА
- 28 ГРАНИЦА ГРАЂЕВИНСКОГ ПОДРУЧЈА - ГРАНИЦА ОБУХВАТА ПЛАНА
- 29 ГРАНИЦА БАЊСКОГ ПОДРУЧЈА
- 30 ГРАНИЦА НАЦИОНАЛНОГ ПАРКА ФРУШКА ГОРА (ЗАКОН О НАЦИОНАЛНИМ ПАРКОВИМА)
- 31 ГРАНИЦА НАЦИОНАЛНОГ ПАРКА ФРУШКА ГОРА (ПЛПН "ФРУШКА ГОРЕ" ДО 2020)
- 32 ГРАНИЦА ВИКЕНД ЗОНА

Број листа: 2


СКУПШТИНА ОПШТИНЕ ИРИГ

ИЗМЕНЕ И ДОПУНЕ
ПЛАНА ГЕНЕРАЛНЕ РЕГУЛАЦИЈЕ
НАСЕЉА ВРДНИК

напош-Исц Израде: _____ овајено Исц: _____
ОПШТИНА ИРИГ

ИЗДАВАЧ:
ЈПР "ИРИГ" БЕЛОВОЂИНА

ОДГОВОРНИ УРБАНИСТА:
Милош Петровић, дип. инж.
ОБРАЗЛОЖЕЊЕ:
Ковачевић Тана, дип. инж., арх.- master
САРАДНИЦИ:
Петар Ђурђевић, дип. инж., електр.
Марија Зец, дип. инж., геод.- master
Јован Свјетлић, инж., геод.
Валерија Пејковић, истраживач у математици

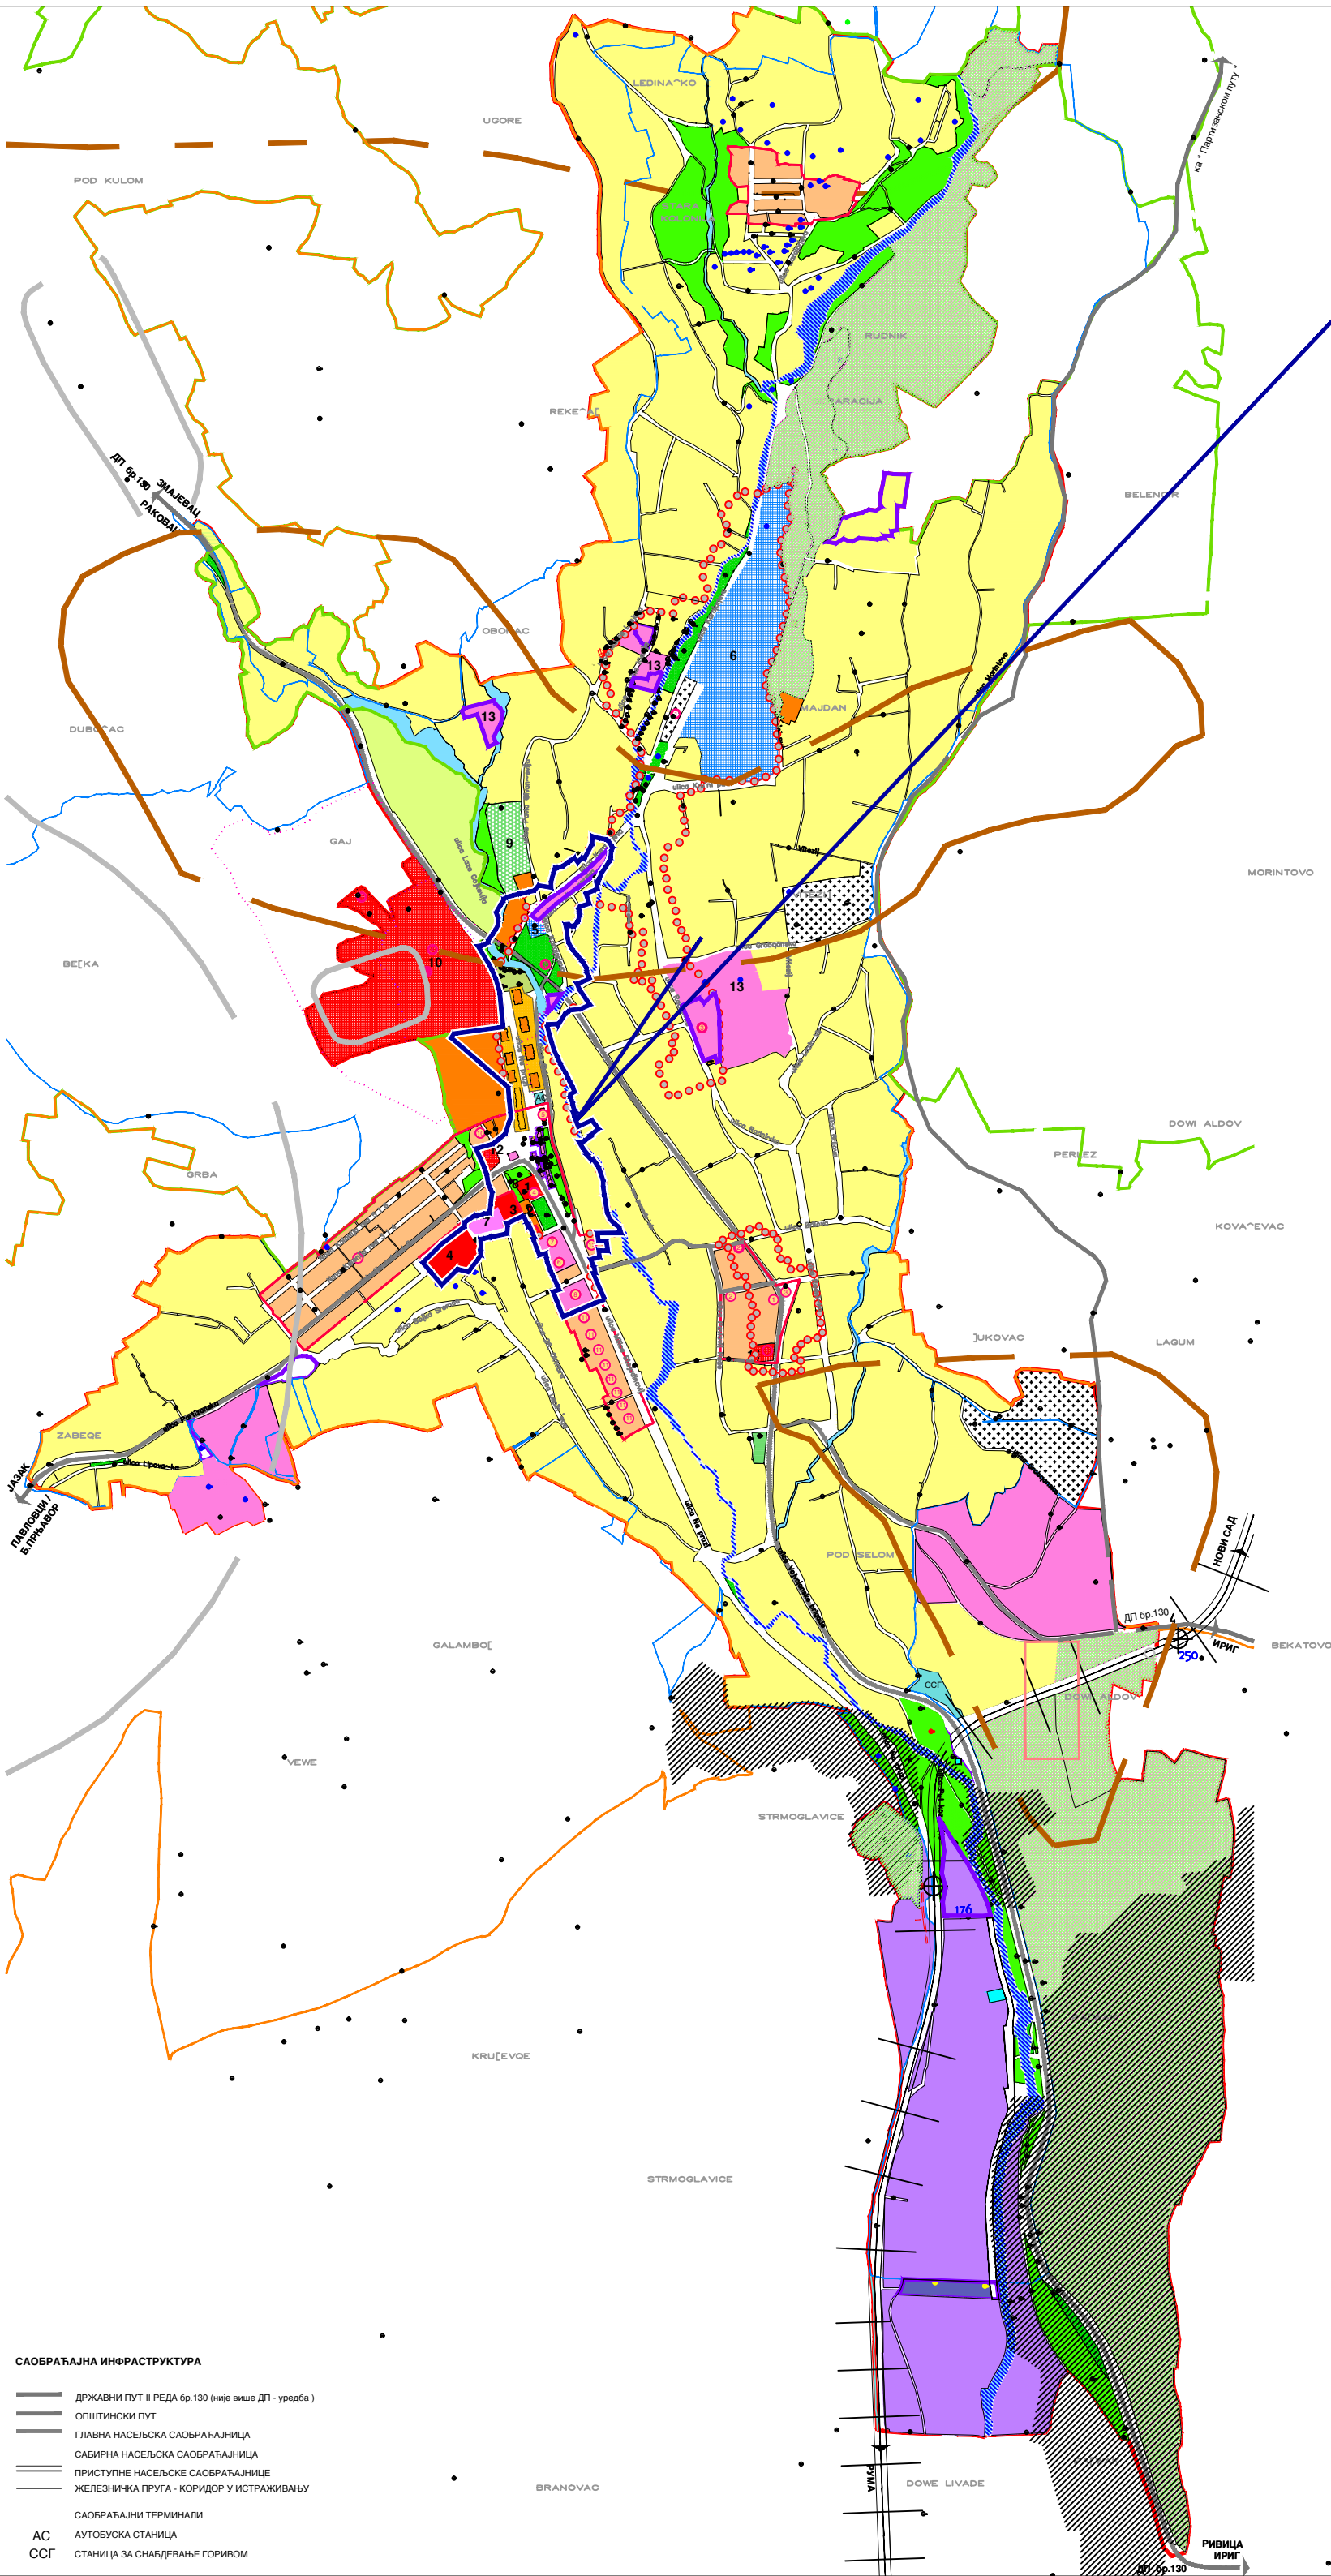

- САОБРАЋАЈНА ИНФРАСТРУКТУРА
- 1 ДРЖАВНИ ПУТ II РЕДА бр.130 (није више ДП - уредба)
 - 2 ОПШТИНСКИ ПУТ
 - 3 ГЛАВНА НАСЕЉСКА САОБРАЋАЈНИЦА
 - 4 САБИРНА НАСЕЉСКА САОБРАЋАЈНИЦА
 - 5 ПРИСТУПНЕ НАСЕЉСКЕ САОБРАЋАЈНИЦЕ
 - 6 ЖЕЛЕЗНИЧКА ПРУГА - КОРИДОР У ИСТРАЖИВАЊУ
 - 7 САОБРАЋАЈНИ ТЕРМИНАЛИ
 - 8 АС АУТОБУСКА СТАНИЦА
 - 9 ССГ СТАНИЦА ЗА СНАБДЕВАЊЕ ГОРИВОМ