
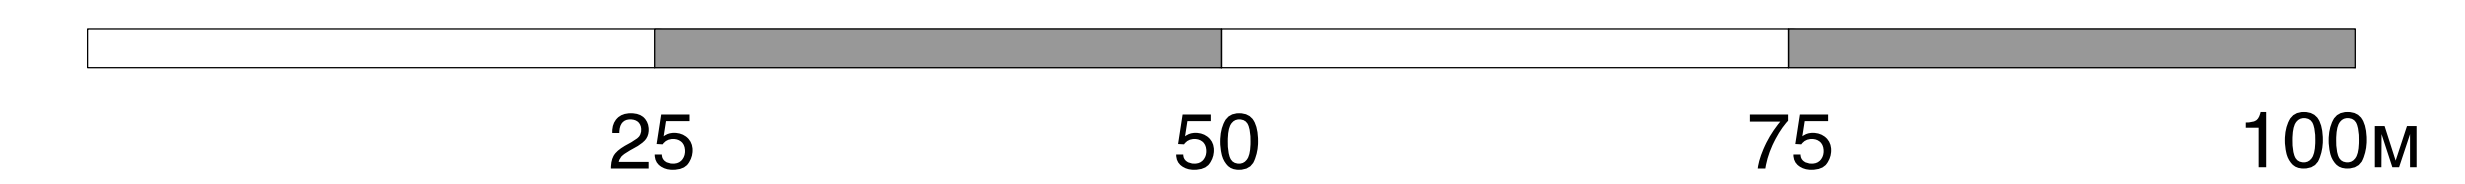


ИЗМЕНЕ И ДОПУНЕ ПЛАНА ГЕНЕРАЛНЕ РЕГУЛАЦИЈЕ НАСЕЉА

ИРИГ

Р = 1: 1000

- НАЦРТ ПЛАНА -

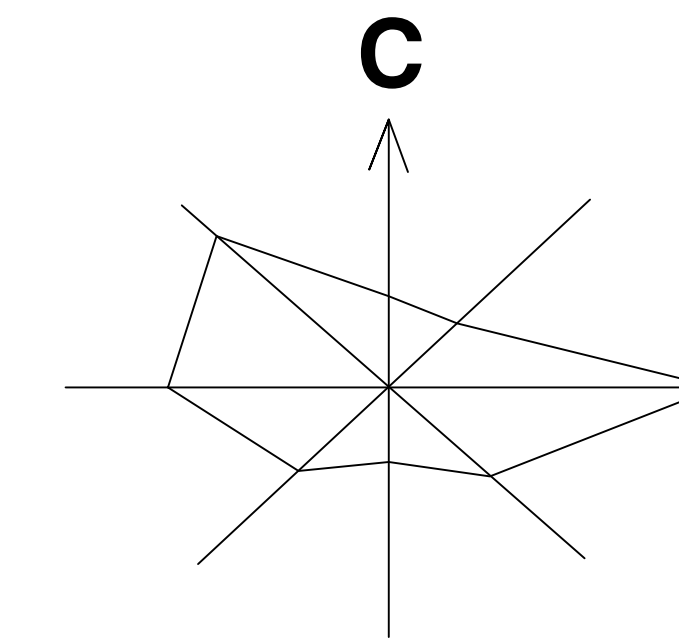

ПЛАН РЕГУЛАЦИЈЕ - ЛОКАЦИЈА 2

- PM ○ ПОСТОЈЕЋЕ МЕЋНЕ ТАЧКЕ
- ¹⁻³ НОВООДРЕЂЕНЕ МЕЋНЕ ТАЧКЕ
- ×××× РЕГУЛАЦИОНА ЛИНИЈА КОЈА СЕ УКИДА
- РЕГУЛАЦИОНА ЛИНИЈА ИЗВОРИШТА
- ГРАНИЦА ОБУХВАТА ИЗМЕНА И ДОПУНА ПЛАНА

Број тачке	Y	X	Број тачке	Y	X
1	7410353.00	4992957.57	3	7410380.45	4992937.50
2	7410383.13	4992952.03			

НОСИЛАЦ ИЗРАДЕ ПЛАНА		ОПШТИНА: ИРИГ	Печат и потпис:
		ОВЛАШЋЕНО ЛИЦЕ:	
ОБРАЂИВАЧ		ЈП "ЗАВОД ЗА УРБАНИЗАМ ВОЈВОДИНЕ"	Печат и потпис:
		ДИРЕКТОР: ПРЕДРАГ КНЕЖЕВИЋ, дипл.правник ПОМОЋНИК ДИРЕКТОРА: БРАНИСЛАВА ТОПРЕК, дипл.инж.арх.	
НАЗИВ ПЛАНА	ИЗМЕНЕ И ДОПУНЕ ПЛАНА ГЕНЕРАЛНЕ РЕГУЛАЦИЈЕ НАСЕЉА ИРИГ		
НАЗИВ КАРТЕ	ПЛАН РЕГУЛАЦИЈЕ ЛОКАЦИЈА 2		
ОДГОВОРНИ УРБАНИСТА	РАДОМИР ОВУКА, дипл.инж.арх.	Печат и потпис:	
САРАДНИЦИ	ДАЛИБОР ЈУРИЦА, дипл.инж.геод.		
Е- 2726	Размера: 1 : 1000	Датум: Јун 2020.	Број листа: 5.4.2.1.

