


ИЗМЕНЕ И ДОПУНЕ ПЛАНА ГЕНЕРАЛНЕ РЕГУЛАЦИЈЕ НАСЕЉА


ИРИГ





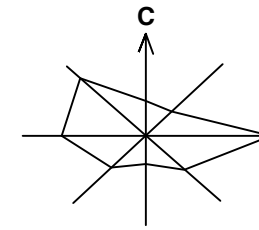

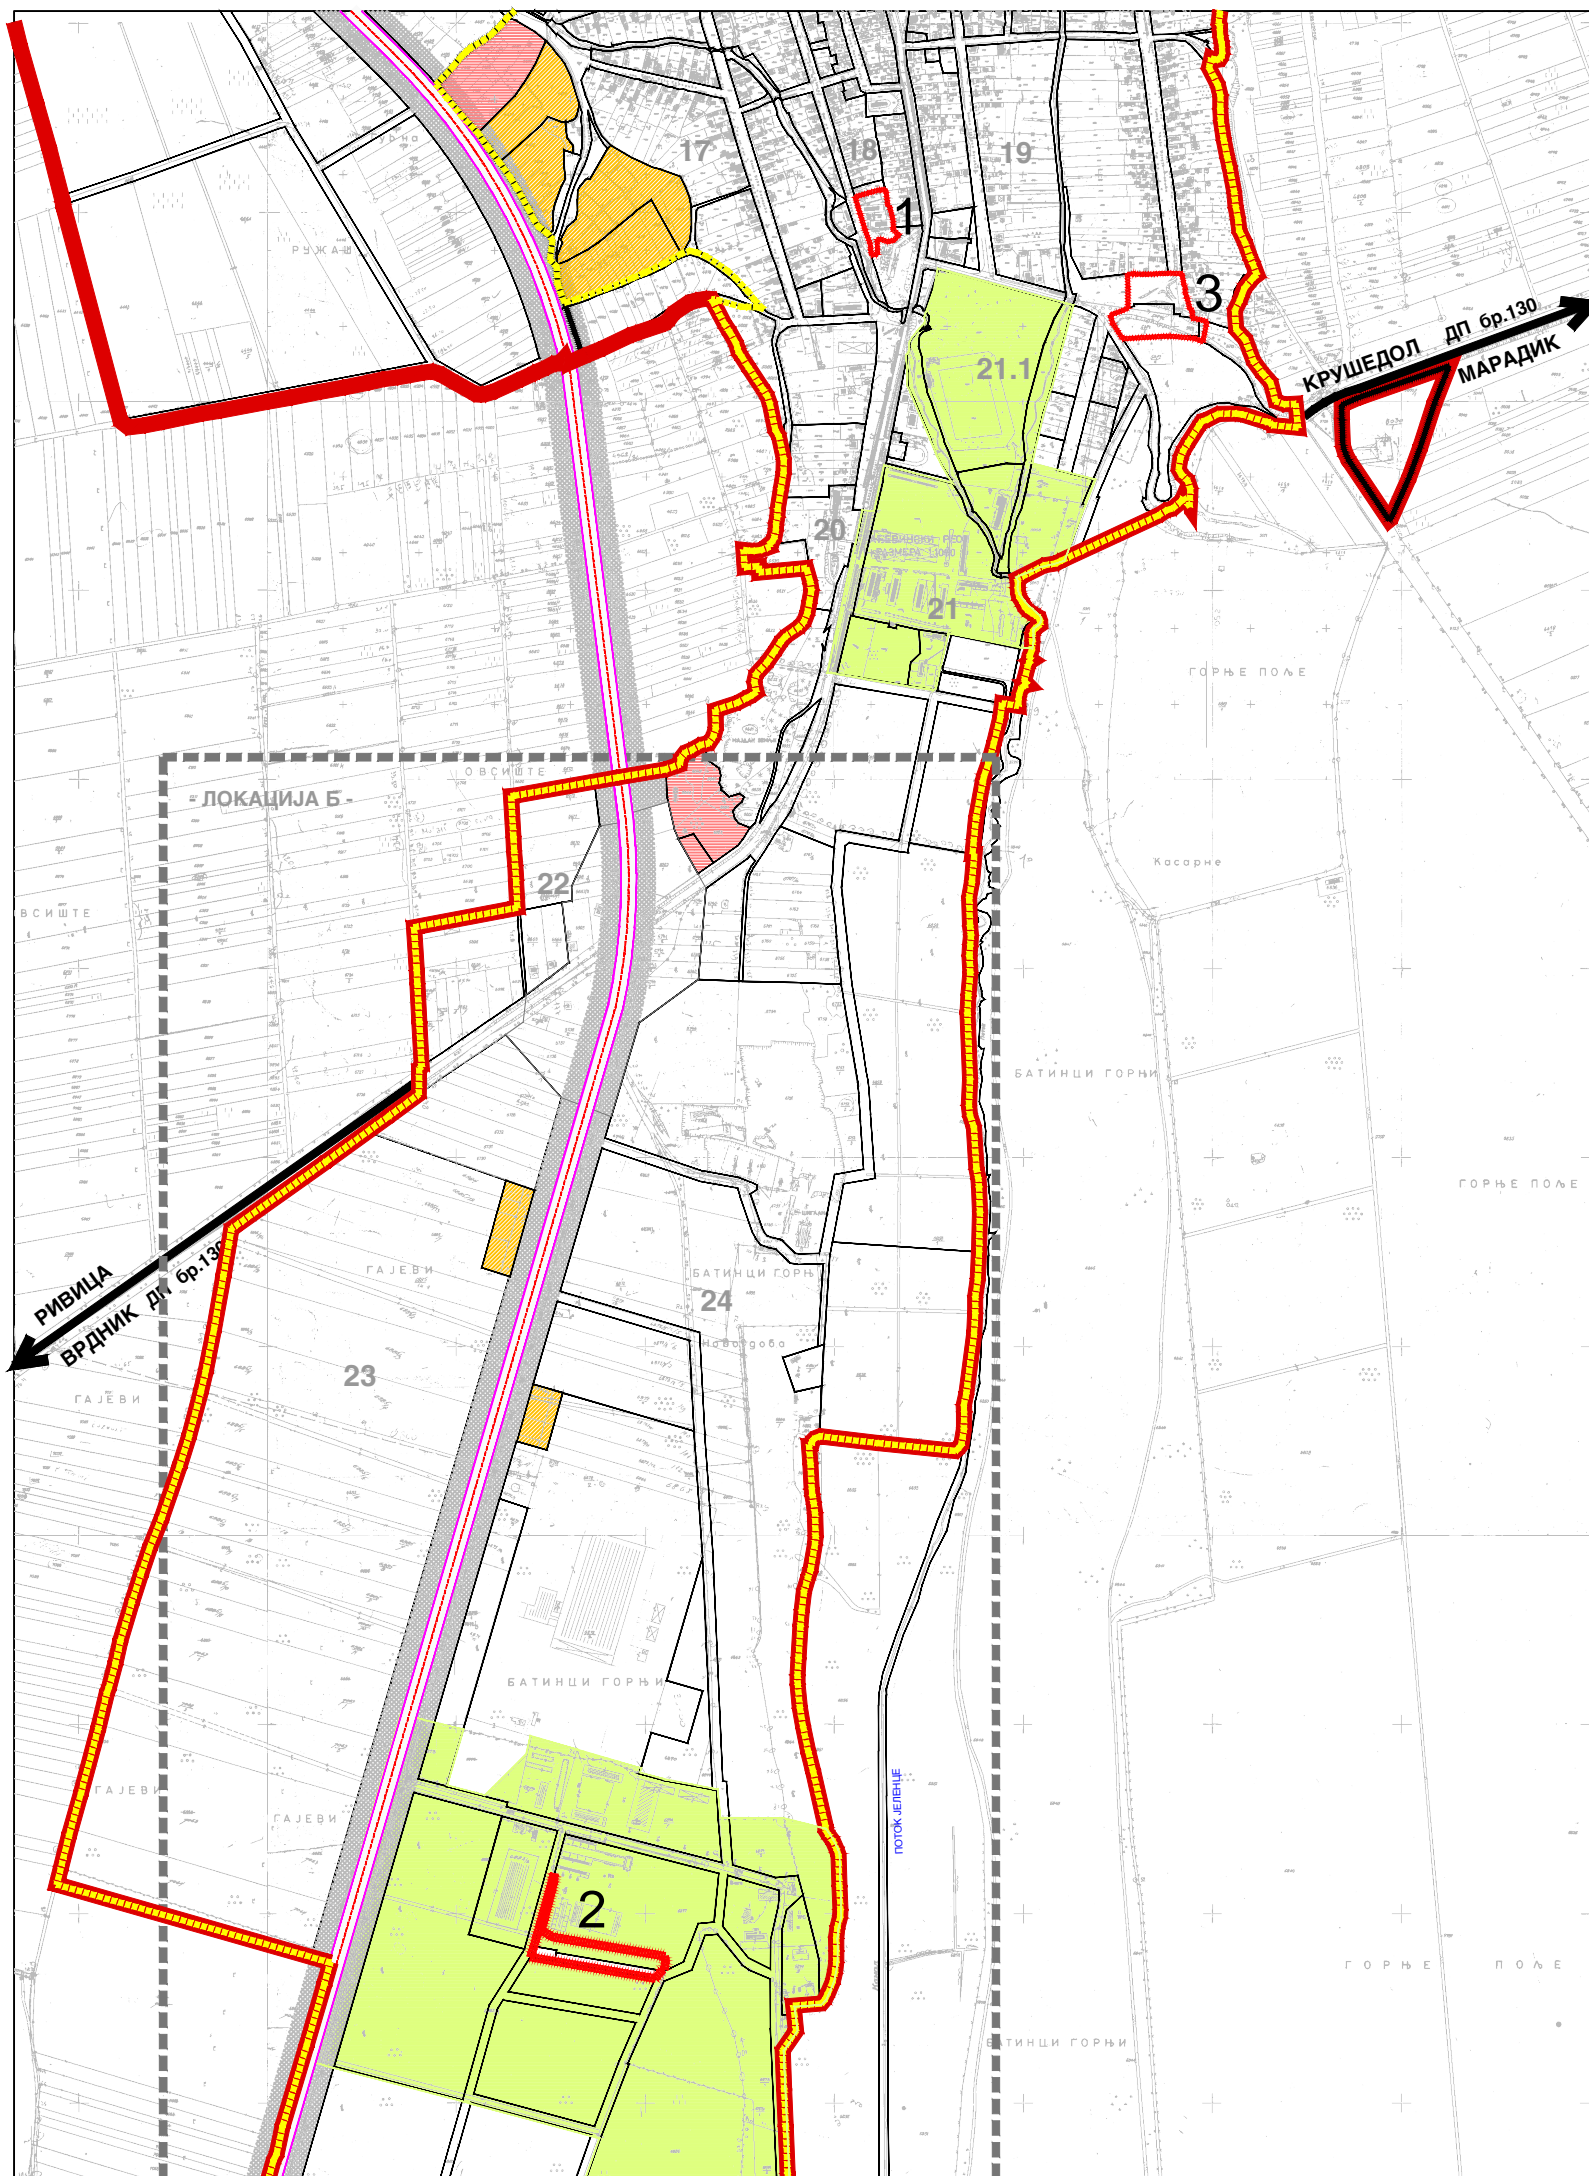

Р = 1: 10000

100 200 300 400м

КАРТА СПРОВОЂЕЊА - ЛОКАЦИЈЕ 1, 2 И 3



-  ДИРЕКТНА ПРИМЕНА ПЛАНА
-  ВАЖЕЋИ ПЛАНОВИ ДЕТАЉНЕ РЕГУЛАЦИЈЕ
-  РЕГУЛАЦИОНА ЛИНИЈА
-  ГРАНИЦА ИЗМЕНА И ДОПУНА ПЛАНА

НОСИЛАЦ ИЗРАДЕ ПЛАНА		ОПШТИНА: ИРИГ	Печат и потпис:
		ОВЛАШЋЕНО ЛИЦЕ:	
ОБРАЂИВАЧ		ЈП "ЗАВОД ЗА УРБАНИЗАМ ВОЈВОДИНЕ"	Печат и потпис:
		ДИРЕКТОР: ПРЕДРАГ КНЕЖЕВИЋ, дипл.правник ПОМОЋНИК ДИРЕКТОРА: БРАНИСЛАВА ТОПРЕК, дипл.инж.арх.	
НАЗИВ ПЛАНА	ИЗМЕНЕ И ДОПУНЕ ПЛАНА ГЕНЕРАЛНЕ РЕГУЛАЦИЈЕ НАСЕЉА ИРИГ		
НАЗИВ КАРТЕ	КАРТА СПРОВОЂЕЊА - ЛОКАЦИЈЕ 1, 2 И 3		
ОДГОВОРНИ УРБАНИСТА	РАДОМИР ОВУКА, дипл.инж.арх.	Печат и потпис:	
САРАДНИЦИ	РАДОВАН РИСТИЋ, ел.тех.		
Е - 2726	Размера: 1 : 10000	Датум: Новембар 2020.	Број листа: 11.