



ПЛАН ДЕТАЉНЕ РЕГУЛАЦИЈЕ
УЖЕГ ПОДРУЧЈА БАЊЕ "ТЕРМАЛ"
У ВРДНИКУ

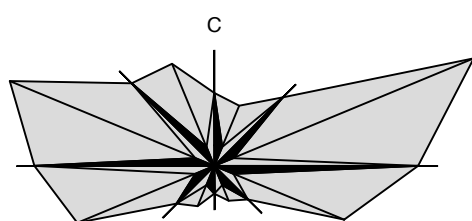


P=1:1000


ПОПРЕЧНИ ПРОФИЛ 1-1

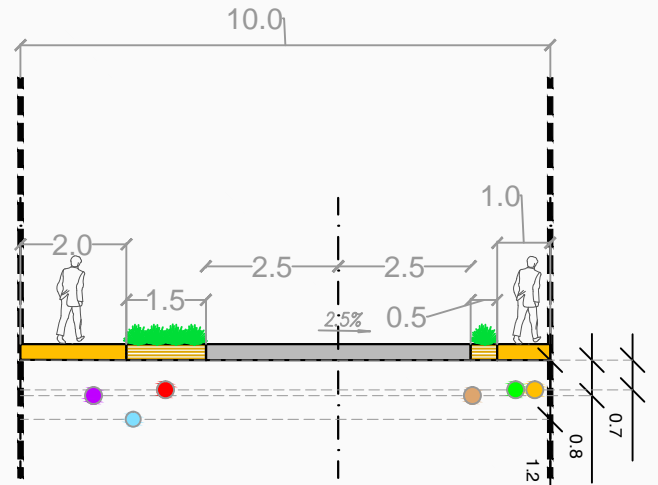

ПОПРЕЧНИ ПРОФИЛ 2-2

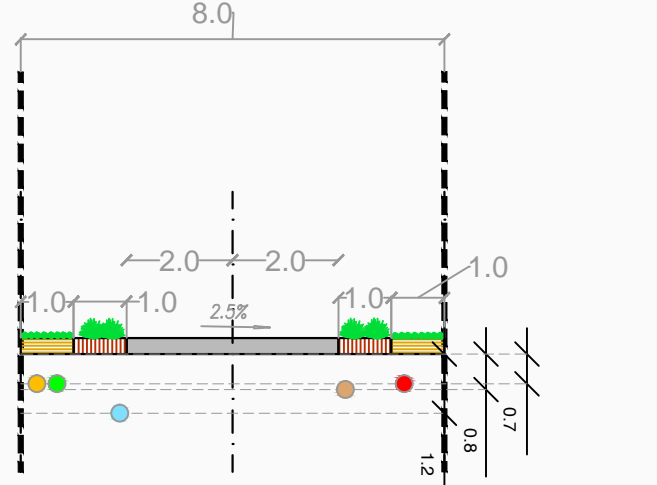

ПОПРЕЧНИ ПРОФИЛ 3-3

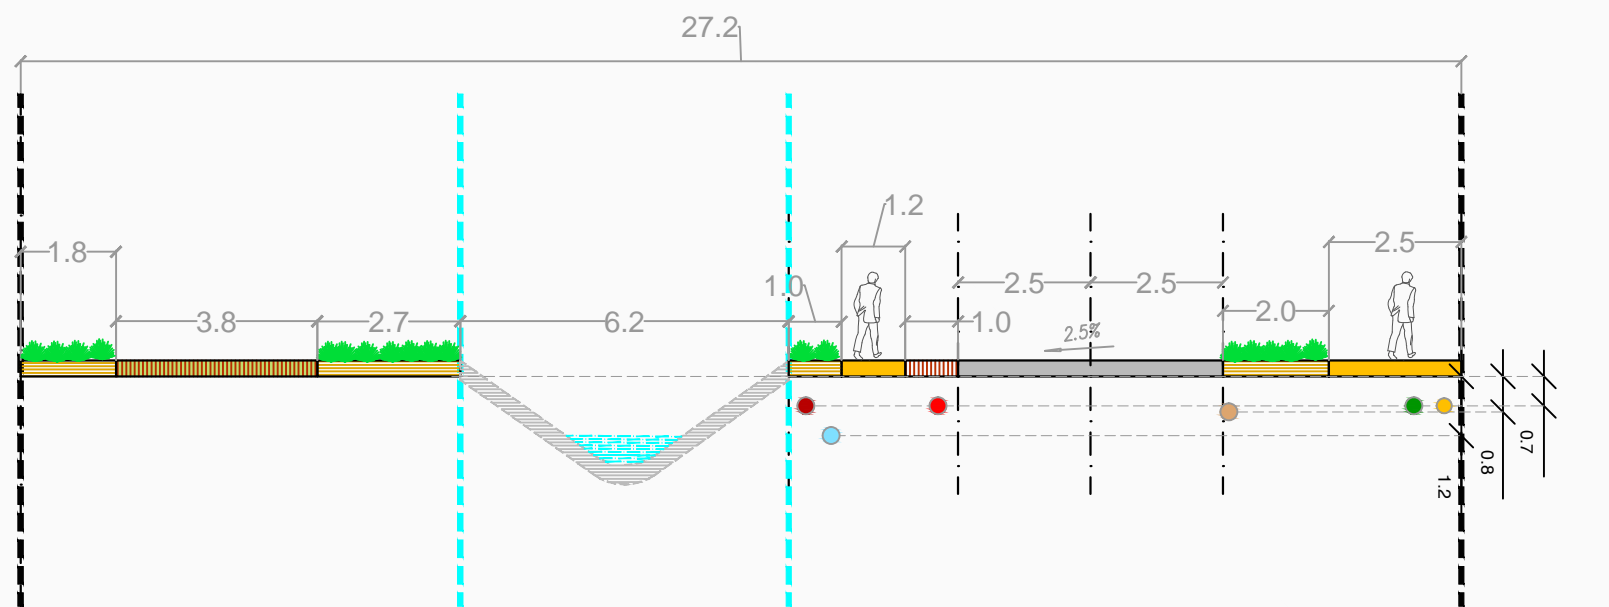

- ВОДОВОДНА МРЕЖА
- ПЛАНИРАНИ ГАСОВИД/НИСКОГ ПРТИКА
- ПОСТОЈЕЋИ ЕК. КАБЕЛ
- ПЛАНИРАНИ ЕК. КАБЕЛ
- КАНАЛИЗАЦИЈА ОТПАДНИХ ВОДА
- 0.4 KV КАБЕЛ ПЛАНИРАНИ
- 0.4 KV ВОД ПОСТОЈЕЋИ

РЕГУЛАЦИОНО-НИВЕЛАЦИОНИ ПЛАН СА
АНАЛИТИЧКО ГЕОДЕТСКИМ ЕЛЕМЕНТИМА ЗА
ОБЕЛЕЖАВАЊЕ, ПЛАНОМ САОБРАЋАЈНЕ
ИНФРАСТРУКТУРЕ И КАРАКТЕРИСТИЧНИМ
ПРОФИЛИМА

- САБИРНА НАСЕЉСКА САОБРАЋАЈНИЦА
- ПРИСТУПНА НАСЕЉСКА САОБРАЋАЈНИЦА
- ИНСПЕКЦИЈСКА СТАЗА - ШЕТАЛИШТЕ
- КОЛСКО-МАНИПУЛАТИВНЕ ПОВРШИНЕ
- КОЛСКИ ПРИЛАЗИ
- ПЕШАЧКЕ СТАЗЕ

РНО ПАРКИНГ ПОВРШИНЕ

Н ХЕЛИДРОМ

РЕГУЛАЦИЈА

- РМ ПОСТОЈЕЋЕ МЕЊНЕ ТАЧКЕ
- О217 НОВООДРЕЂЕНЕ МЕЊНЕ ТАЧКЕ

- РЕГУЛАЦИОНА ЛИНИЈА УЛИЧНИХ КОРИДОРА
- РЕГУЛАЦИОНА ЛИНИЈА КОРИДОРА ПОТОКА
- ГРАЂЕВИНСКА ЛИНИЈА

НИВЕЛАЦИЈА

- 80.90 КОТА НИВЕЛЕТЕ ОСОВИНЕ САОБРАЋАЈНИЦЕ
- 0.135 НАГИБ НИВЕЛЕТЕ

- ГРАНИЦА ПЛАНА = ОБУХВАТ ГРАЂЕВИНСКОГ ПОДРУЧЈА
- ГРАНИЦА ГРАЂЕВИНСКОГ ПОДРУЧЈА НАСЕЉА

НОСИЛАЦ ИЗРАДЕ ПЛАНА		ОПШТИНА ИРИГ ОБЛАШЋЕНО ЛИЦЕ: ОБЛАШЋЕНО ЗА УРБАНИЗАМ, ПРИВРЕДУ И ИНТЕКЦИЈСКЕ ПОСЛОВЕ	
ОБРАТИВАЧ		ЈП ЗАВОД ЗА УРБАНИЗАМ ВОЈВОДИНЕ НОВИ САД В.Д. ДИРЕКТОРА: ПРЕДРАГ КНЕЖЕВИЋ, дипл.град. ПОМОЋНИК ДИРЕКТОРА: ЈАСНА ЛОВРИЋ, дипл.инж.град.	
НАЗИВ ПЛАНА	ПЛАН ДЕТАЉНЕ РЕГУЛАЦИЈЕ УЖЕГ ПОДРУЧЈА БАЊЕ "ТЕРМАЛ" У ВРДНИКУ		
НАЗИВ КАРТЕ	РЕГУЛАЦИОНО-НИВЕЛАЦИОНИ ПЛАН СА АНАЛИТИЧКО ГЕОДЕТСКИМ ЕЛЕМЕНТИМА ЗА ОБЕЛЕЖАВАЊЕ, ПЛАНОМ САОБРАЋАЈНЕ ИНФРАСТРУКТУРЕ И КАРАКТЕРИСТИЧНИМ ПРОФИЛИМА		
ОДБОРНИК УРБАНИСТА	РАДОМИР ОВУКА, дипл.инж.град.		
САРАДНИК	ЗБОРНИК КОРИТЕЉИ, дипл.инж.град.		
ТЕХНИЧАР	РАДОМАН РИСТИЋ, дипл.инж.град.		
Е.БРОЈ	2566	ДАТУМ	Новембар 2016.
		БРОЈ ЛИСТА	5