


| Тачке регулације | | |
|------------------|------------|------------|
| Ознака | Y | X |
| 1 | 7417003.76 | 4989125.20 |
| 2 | 7417004.68 | 4989117.24 |
| 3 | 7416972.99 | 4989115.09 |
| 4 | 7416965.00 | 4989114.55 |
| 5 | 7416908.13 | 4989110.69 |
| 6 | 7416907.80 | 4989118.69 |
| 7 | 7416967.54 | 4989090.22 |
| 8 | 7416967.83 | 4989083.00 |
| 9 | 7416969.60 | 4989063.64 |
| 10 | 7416970.62 | 4989054.21 |
| 11 | 7416972.58 | 4989036.15 |
| 12 | 7416975.50 | 4989009.00 |
| 13 | 7416979.30 | 4988970.00 |
| 14 | 7416980.48 | 4988956.79 |
| 15 | 7416983.05 | 4988930.37 |
| 16 | 7416991.06 | 4988930.62 |
| 17 | 7417022.28 | 4988923.58 |
| 18 | 7416976.16 | 4989221.48 |

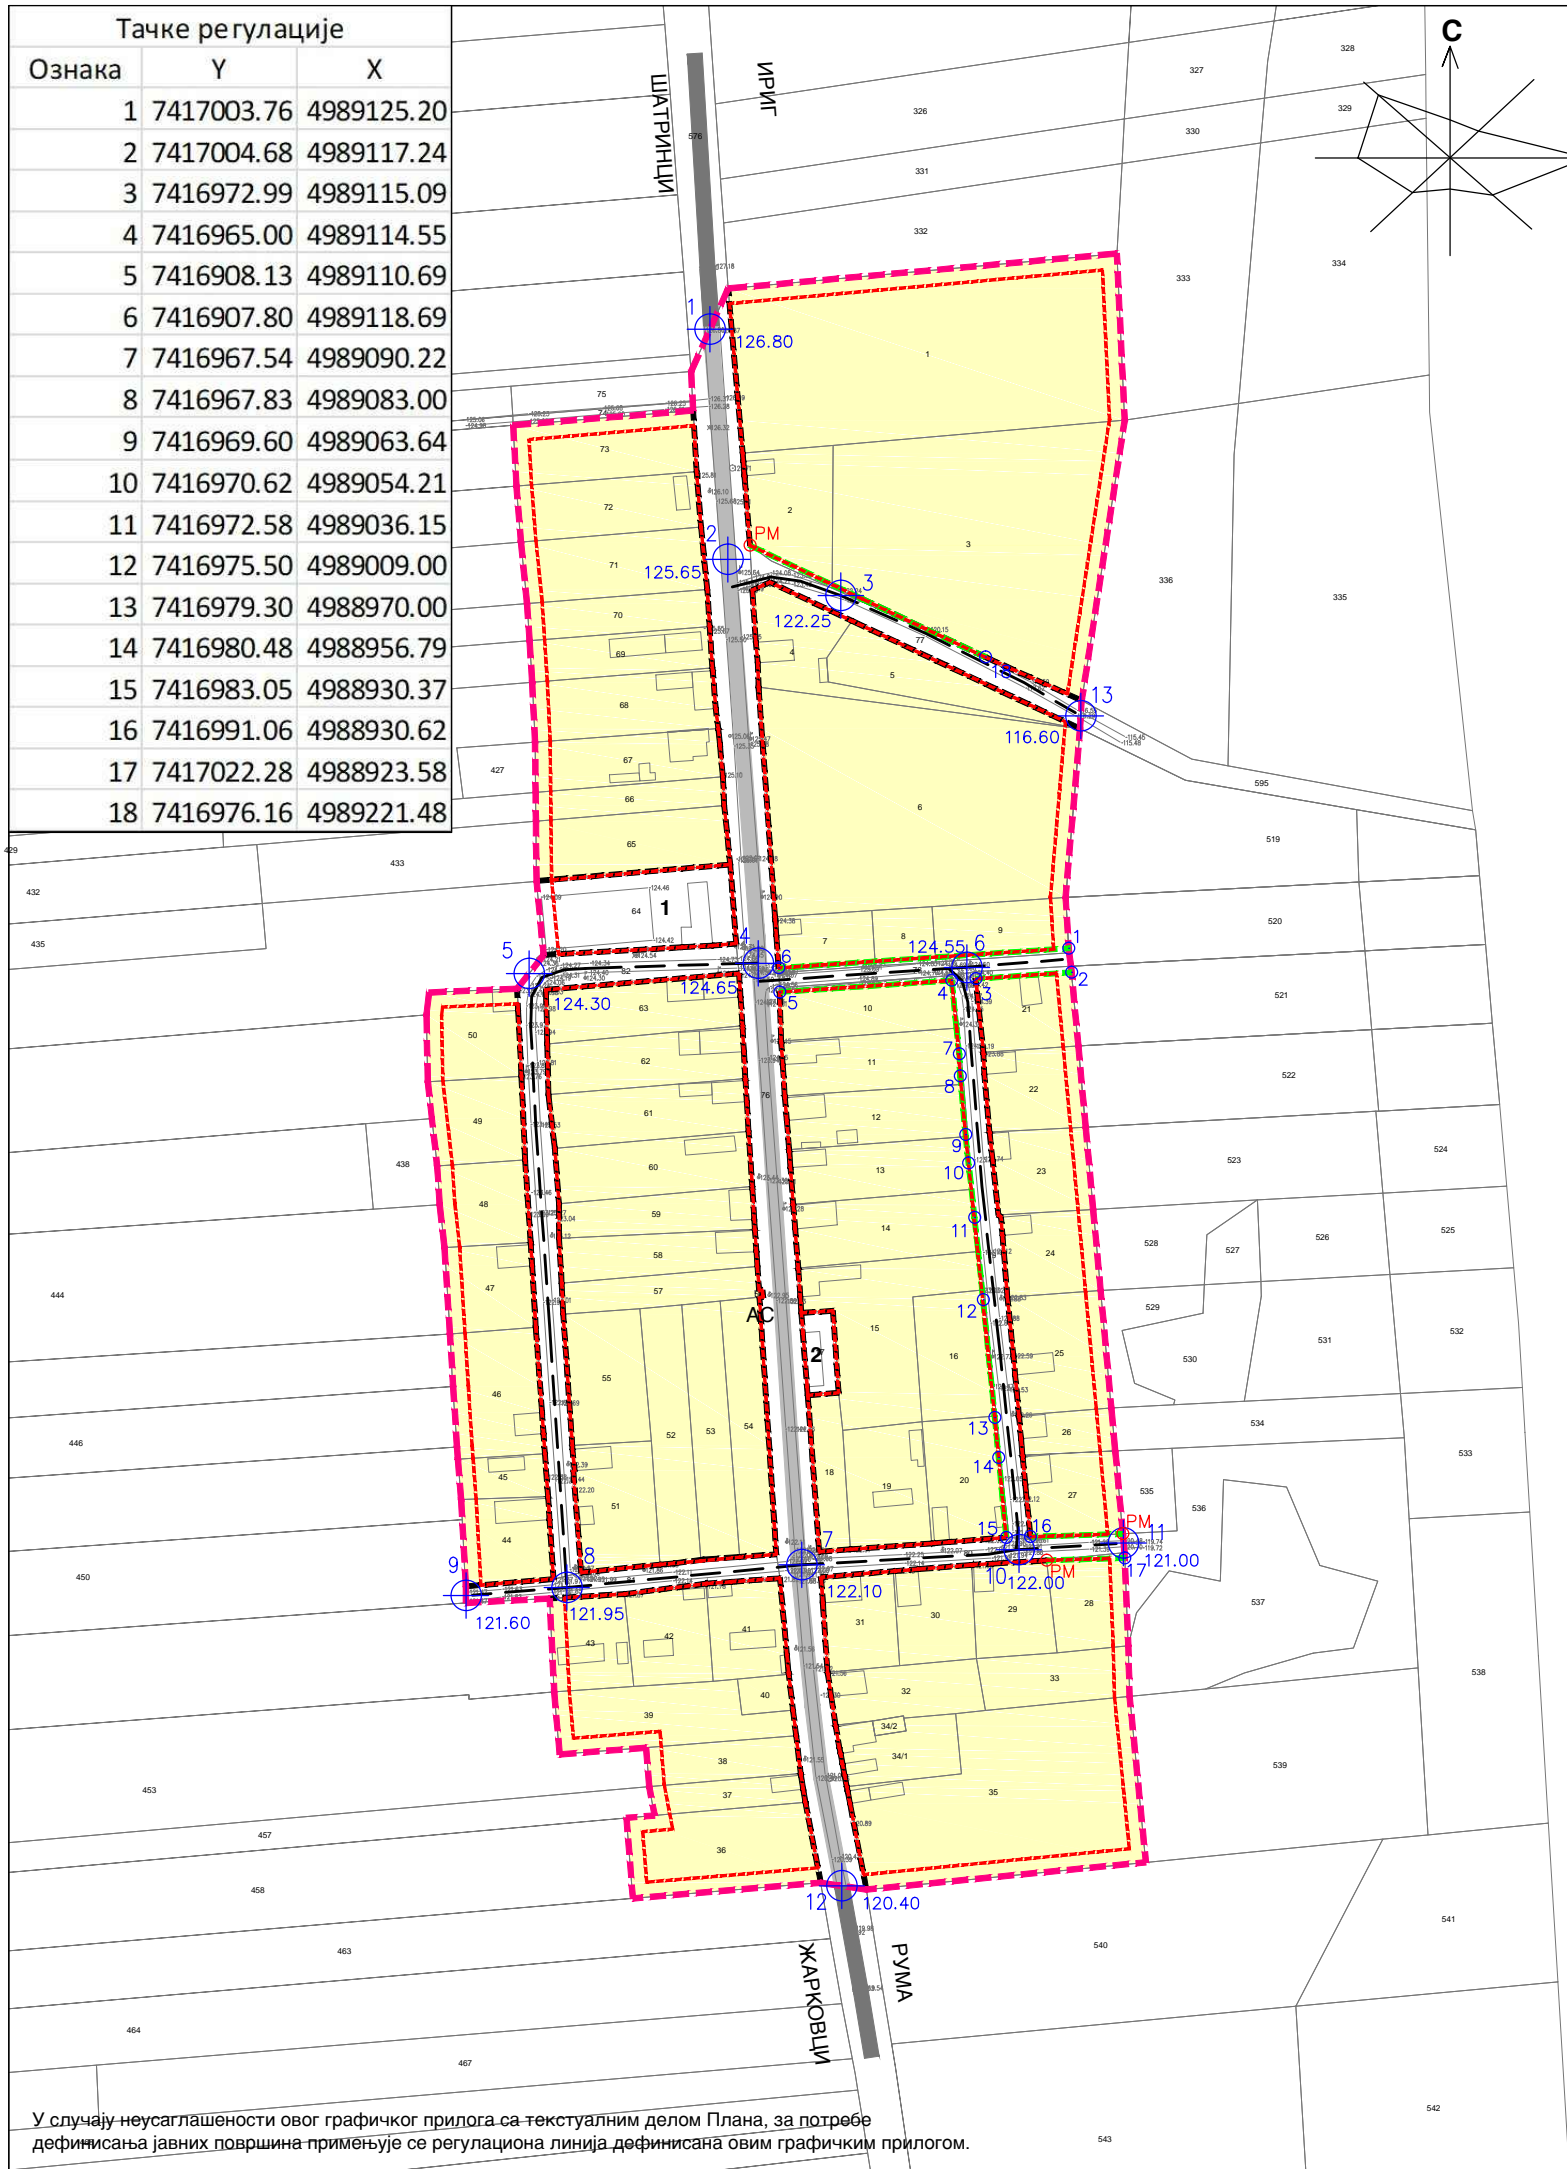

ПРОСТОРНИ ПЛАН ОПШТИНЕ ИРИГ



P-1:2500

УРЕЂАЈНА ОСНОВА ЗА СЕЛО ДОБРОДОЛ

ПОВРШИНЕ ЈАВНЕ И ОСТАЛЕ НАМЕНЕ СА ПЛАНОМ РЕГУЛАЦИЈЕ, НИВЕЛАЦИЈЕ И САОБРАЋАЈА

- ПОВРШИНЕ ЈАВНЕ НАМЕНЕ
- 1** ПОВРШИНЕ ЗА ОБЈЕКТЕ ДРЖАВНЕ УПРАВЕ, ЛОКАЛНЕ САМОУПРАВЕ, ЗА ОБРАЗОВАЊЕ И ДЕЧИЈУ ЗАШТИТУ
- 2** ПОВРШИНЕ ЗА КУЛТУРУ
- ГЛАВНА НАСЕЉСКА САОБРАЋАЈНИЦА
- ПРИСТУПНА НАСЕЉСКА САОБРАЋАЈНИЦА
- АС** АУТОБУСКО СТАЈАЛИШТЕ
- 1** КОТА НИВЕЛЕТЕ ОСОВИНЕ САОБРАЋАЈНИЦЕ
- 3.48%** **86.30** НАГИБ НИВЕЛЕТЕ ОСОВИНЕ САОБРАЋАЈНИЦЕ
- РЕГУЛАЦИОНА ЛИНИЈА ПО ПОСТОЈЕЋОЈ ГРАНИЦИ ПАРЦЕЛЕ
- PM** ПОСТОЈЕЋА МЕЂНА ТАЧКА
- РЕГУЛАЦИОНА ЛИНИЈА - ПЛАН
- ОСТАЛЕ ПОВРШИНЕ
- ГРАЂЕВИНСКА ЛИНИЈА
- ГРАНИЦА УРЕЂАЈНЕ ОСНОВЕ, ГРАНИЦА ГРАЂЕВИНСКОГ ПОДРУЧЈА НАСЕЉА ДОБРОДОЛ - ПЛАНИРАНА
- ОПШТИНСКИ ПУТ

| | | | |
|---------------------------------|---|-----------------------------------|--------------------------|
| НОСИЛАЦ ИЗРАДЕ ПЛАНА | | ОПШТИНА: ИРИГ | Печат и потпис: |
| | ОВЛАШЋЕНО ЛИЦЕ: | | |
| ОБРАЂИВАЧ | | ЈП "ЗАВОД ЗА УРБАНИЗАМ ВОЈВОДИНЕ" | Печат и потпис: |
| | ВД ДИРЕКТОРА: ПРЕДРАГ КНЕЖЕВИЋ, дипл. правник ПОМОЋНИК ДИРЕКТОРА: др АЛЕКСАНДАР ЈЕВТИЋ | | |
| НАЗИВ ПЛАНА | ПРОСТОРНИ ПЛАН ОПШТИНЕ ИРИГ | | |
| НАЗИВ КАРТЕ | УРЕЂАЈНА ОСНОВА ЗА СЕЛО ДОБРОДОЛ ПОВРШИНЕ ЈАВНЕ И ОСТАЛЕ НАМЕНЕ СА ПЛАНОМ РЕГУЛАЦИЈЕ, НИВЕЛАЦИЈЕ И САОБРАЋАЈА | | |
| ОДГОВОРНИ ПЛАНЕРИ | ИВАН ТАМАШ, дипл. пр. планер - мастер СВЈЕТЛАНА РЕКО, дипл. инж. арх. | | Печат и потпис: |
| САРАДНИЦИ | МИЛКО БОШЊАЧИЋ, мастер инж. геод. РАДОВАН РИСТИЋ, елек. техн. ЗОРАН КОРДИЋ, дипл. инж. саобр. | | |
| Е - 2757 | Размера: 1 : 2500 | Датум: 2021. | Број листа: 2.3.3 |

У случају неусаглашености овог графичког прилога са текстуалним делом Плана, за потребе дефинисања јавних површина примењује се регулациона линија дефинисана овим графичким прилогом.