


ПЛАН ГЕНЕРАЛНЕ РЕГУЛАЦИЈЕ НАСЕЉА ВРДНИК

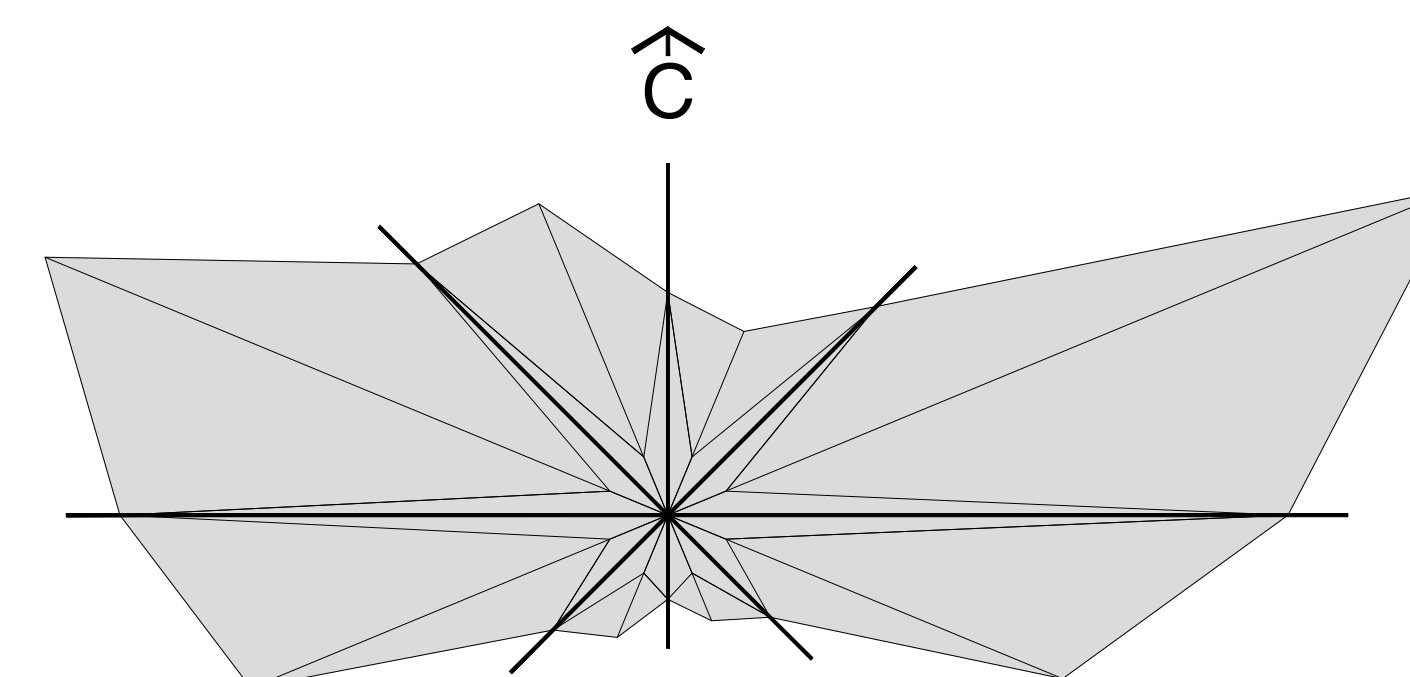

P = 1:1000

ПЛАН РЕГУЛАЦИЈЕ ЈАВНИХ ПОВРШИНА - ЛОКАЛИТЕТ "А"

- ПЛАНИРАНА РЕГУЛАЦИОНА ЛИНИЈА
- PM ○ ПОСТОЈЕЋА МЕЋНА ТАЧКА
- 1-7 ○ НОВООДРЕЂЕНА МЕЋНА ТАЧКА

НОСИЛАЦ ИЗРАДЕ ПЛАНА:		ОПШТИНА: ИРИГ	Печат и потпис:
		ОВЛАШЋЕНО ЛИЦЕ:	
ОБРАЂИВАЧ:		ЈП ЗАВОД ЗА УРБАНИЗАМ ВОЈВОДИНЕ НОВИ САД	Печат и потпис:
		ДИРЕКТОР: ВЛАДИМИР ЗЕЛЕНОВИЋ дипл.инж.маш.	
НАЗИВ ПЛАНА:	ПЛАН ГЕНЕРАЛНЕ РЕГУЛАЦИЈЕ НАСЕЉА ВРДНИК	Е - број: 2311	Печат и потпис:
НАЗИВ КАРТЕ:	ПЛАН РЕГУЛАЦИЈЕ ЈАВНИХ ПОВРШИНА - ЛОКАЛИТЕТ "А"		
ОДГОВОРНИ УРБАНИСТА:	РАДОМИР ОВУКА, дипл.инж.арх.		
УРБАНИСТА САРАДНИК:	ДАЛИБОР ЈУРИЦА, дипл.инж.геод.	Датум: 2014.	Бр.листа: 6.1