


# ПЛАН ГЕНЕРАЛНЕ РЕГУЛАЦИЈЕ НАСЕЉА ВРДНИК

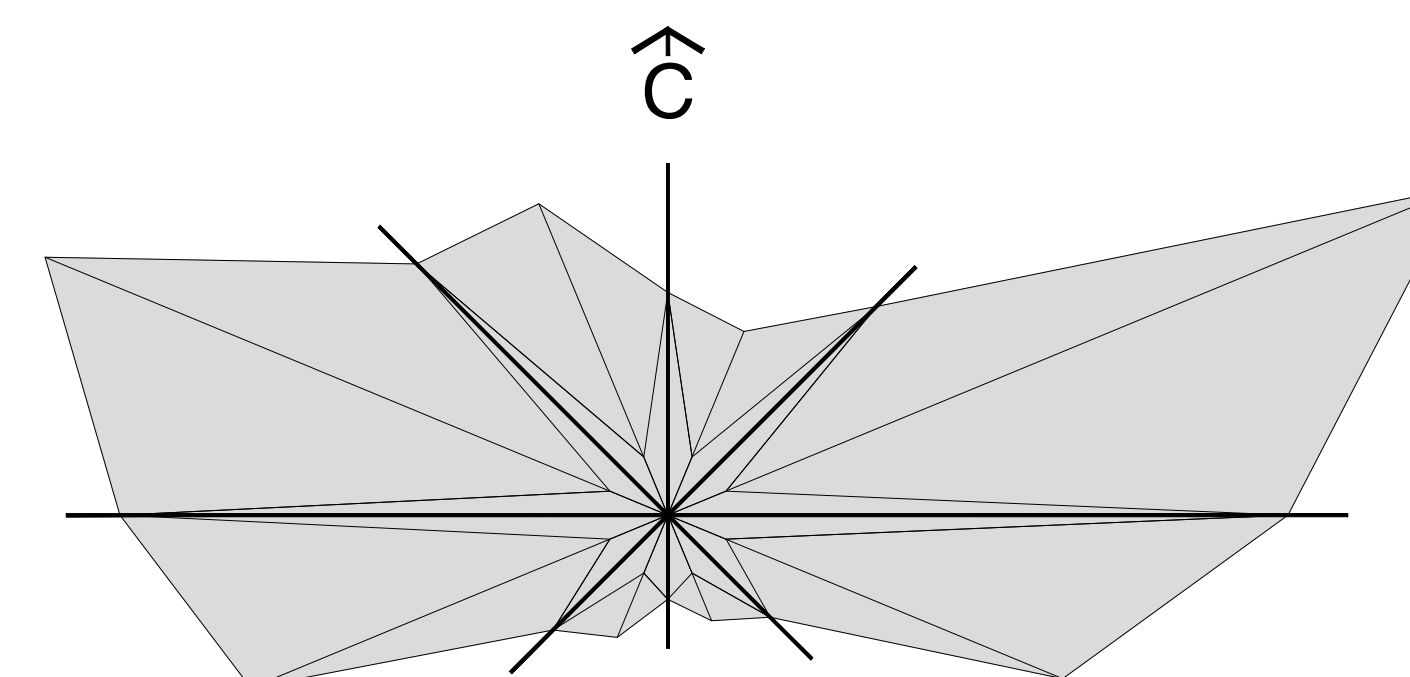

P = 1:1000

ПЛАН РЕГУЛАЦИЈЕ ЈАВНИХ ПОВРШИНА - ЛОКАЛИТЕТ "Б"

- ПЛАНИРАНА РЕГУЛАЦИОНА ЛИНИЈА
- PM ○ ПОСТОЈЕЋА МЕЋНА ТАЧКА
- 1-3 ○ НОВООДРЕЂЕНА МЕЋНА ТАЧКА

Koordinate:

	Y	X
1.	7 405 179.26	4 999 584.33
2.	7 405 182.20	4 999 590.66
3.	7 405 181.23	4 999 591.17

НОСИЛАЦ ИЗРАДЕ ПЛАНА:		ОПШТИНА: <b>ИРИГ</b>	Печат и потпис:
		ОВЛАШЋЕНО ЛИЦЕ:	
ОБРАЂИВАЧ:		<b>ЈП ЗАВОД ЗА УРБАНИЗАМ ВОЈВОДИНЕ НОВИ САД</b>	Печат и потпис:
		ДИРЕКТОР: ВЛАДИМИР ЗЕЛЕНОВИЋ, дипл.инж.маш.	
НАЗИВ ПЛАНА:	<b>ПЛАН ГЕНЕРАЛНЕ РЕГУЛАЦИЈЕ НАСЕЉА ВРДНИК</b>	Е - број: 2311	Печат и потпис:
НАЗИВ КАРТЕ:	ПЛАН РЕГУЛАЦИЈЕ ЈАВНИХ ПОВРШИНА - ЛОКАЛИТЕТ "Б"		
ОДГОВОРНИ УРБАНИСТА:	РАДОМИР ОВУКА, дипл.инж.арх.		Печат и потпис:
УРБАНИСТА САРАДНИК:	ДАЛИБОР ЈУРИЦА, дипл.инж.геод.	Датум: 2014. Бр.листа: <b>6.2</b>	