


ПОЛОЖАЈ ПДР ЦЕНТРА НАСЕЉА
ВРДНИК У ШИРЕМ ОКРУЖЕЊУ

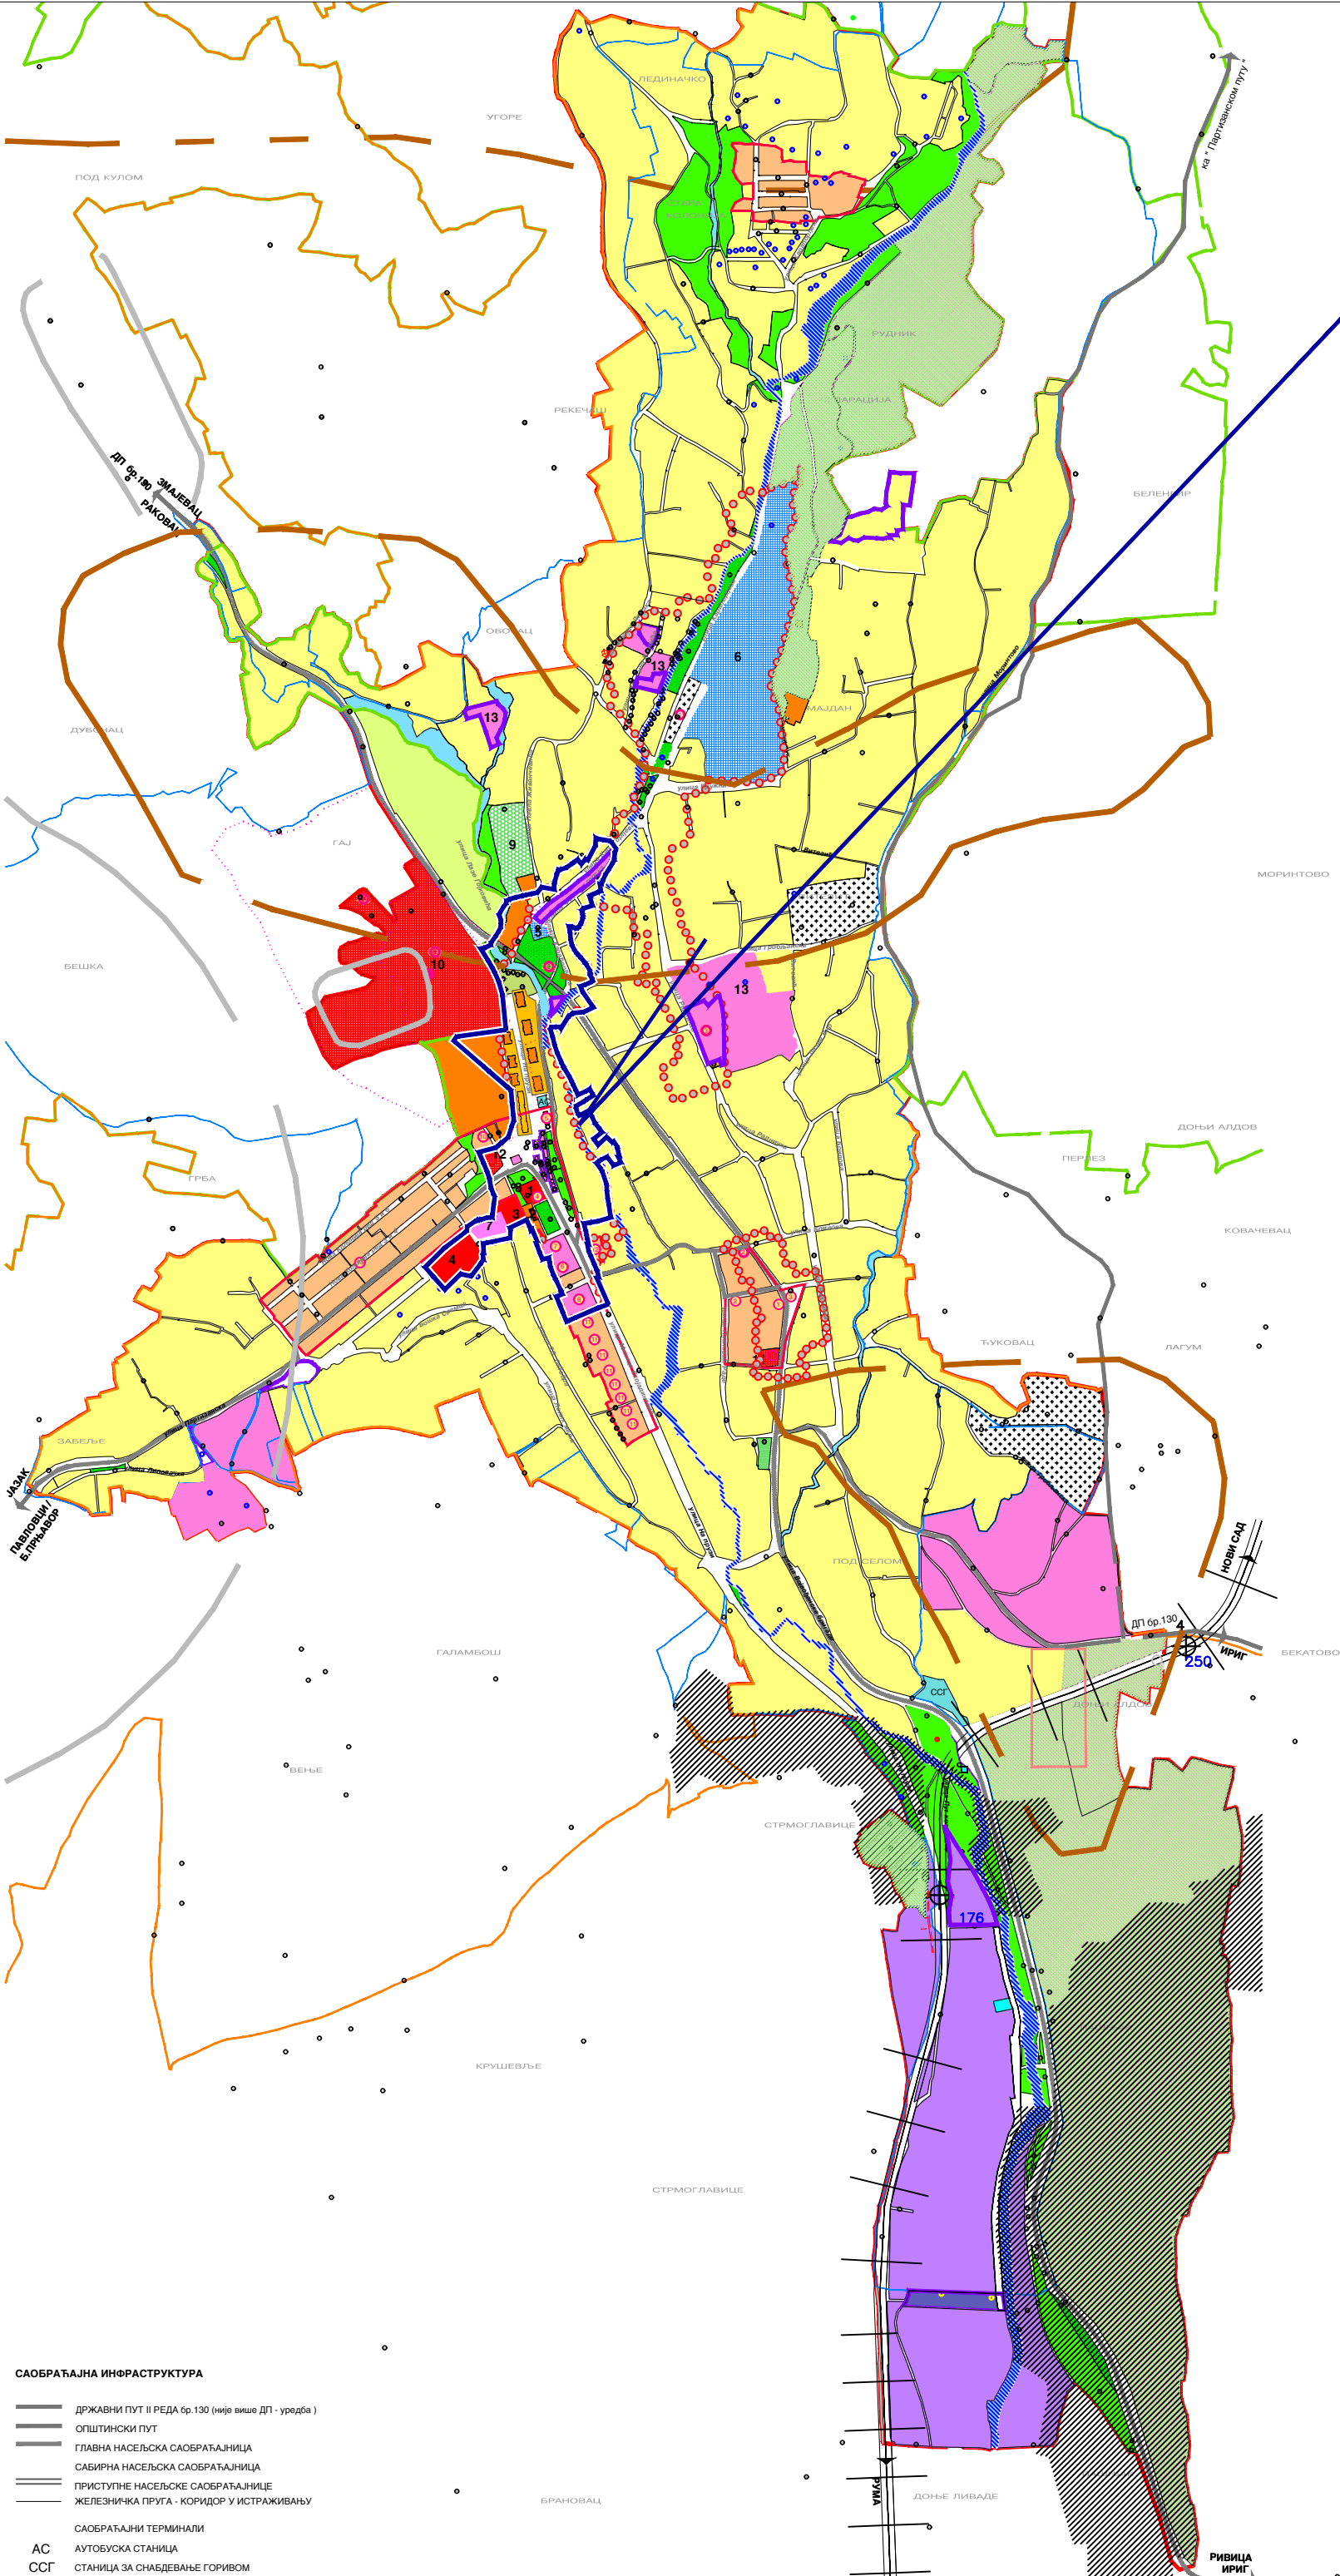

ЗОНЕ ЦЕНТРАЛНИХ САДРЖАЈА

1	УПРАВА И АДМИНИСТРАЦИЈА
2	МЕСНА ЗАЈЕДНИЦА, МЕСНА КАНЦЕЛАРИЈА,
3	ПОШТА
4	ОБРАЗОВАЊЕ
5	ДЕЧЈА УСТАНОВА
6	ОСНОВНА ШКОЛА
7	ЗДРАВСТВЕНА И СОЦИЈАЛНА ЗАШТИТА
8	АМБУЛАНТА, АПОТЕКА
9	КОМПЛЕКС СПЕЦ. БОЛНИЦЕ ЗА РЕХАБИЛИТАЦИЈУ "ТЕРМАЛ" - (БАЊСКИ КОМПЛЕКС)
10	КУЛТУРА
11	ОБЈЕКАТ КУЛТУРНО ОБРАЗОВНОГ КАРАКТЕРА
12	ЧИТАОНИЦА И БИБЛИОТЕКА
13	СПОРТ И РЕКРЕАЦИЈА
14	ФУДБАЛСКИ ТЕРЕН
15	ВЕРСКИ ОБЈЕКТИ
16	МАНАСТИР РАВАНИЦА
17	ПРАВОСЛАВНА ЦРКВА
18	КАТОЛИЧКА ЦРКВА
19	ГРАНИЦА ЗОНЕ ЦЕНТРАЛНИХ САДРЖАЈА

ЗОНЕ СТАНОВАЊА

20	ПОРОДИЧНО СТАНОВАЊЕ
21	ПОРОДИЧНО СТАНОВАЊЕ У ПРОСТОРНО КУЛТУРНО ИСТОРИЈСКОЈ ЦЕЛИНИ
22	ВИШЕПОРОДИЧНО СТАНОВАЊЕ

ЗОНЕ ПОСЛОВАЊА У ФУНКЦИЈИ ТУРИЗМА И УГОСТИТЕЉСТВА

23	ПОСЛОВНИ ТУРИСТИЧКО УГОСТИТЕЉСКИ ОБЈЕКТИ
24	ПОСЛОВНИ ТУРИСТИЧКО УГОСТИТЕЉСКИ КОМПЛЕКСИ
25	ХОТЕЛ

ЗОНЕ РЕКРЕАЦИЈЕ И ЕДУКАТИВНОГ ТУРИЗМА

26	РЕКРЕАТИВНО ТУРИСТИЧКИ КОМПЛЕКСИ
----	----------------------------------

РАДНЕ ЗОНЕ

27	РАДНИ КОМПЛЕКСИ
----	-----------------

КОМУНАЛНИ И ИНФРАСТРУКТУРНИ САДРЖАЈИ

28	ЗОНЕ ЗЕЛЕНИХ ПОВРШИНА
29	ПАРКОВСКЕ ПОВРШИНЕ
30	ЗАШТИТНО ЗЕЛЕНИЛО
31	КОМПЛЕКС НАЦИОНАЛНОГ ПАРКА ФРУШКА ГОРА У ОБУХВАТУ ПЛАНА - КОМПЛЕКС "ШУМАРИЈЕ"
32	ПЛАЈАЦА
33	НАСЕЉСКА ГРОБЉА
34	ВОДОЗАХВАТ
35	ПРЕЧИСТАЧ ОТПАДНИХ ВОДА
36	МРС
37	УЛИЧНИ КОРИДОРИ
38	ПРУЖНИ КОРИДОРИ
39	БЛОКОВСКЕ ПОВРШИНЕ У СКОПУ ВИШЕПОРОДИЧНОГ СТАНОВАЊА
40	КАНАЛСКО ЗЕМЉИШТЕ - ПОТОК
41	САОБРАЋАЈНИ ТЕРМИНАЛИ
42	САОБРАЋАЈНИ ТЕРМИНАЛИ
43	ССГ - СТАНИЦА ЗА СНАБДЕВАЊЕ ГОРИВОМ
44	АС - АУТОБУСКА СТАНИЦА

ПРЕГЛЕД ДОБАРА И ЗОНЕ ЗАШТИТЕ

НЕПОКРЕТНА КУЛТУРНА ДОБРА

- 45 СПОМЕНИК КУЛТУРЕ ОД ИЗУЗЕТНОГ ЗНАЧАЈА-МАНАСТИР РАВАНИЦА
- 46 СПОМЕНИЦИ КУЛТУРЕ ОД ВЕЛИКОГ ЗНАЧАЈА:
- 47 СПЦ Св. ЈОВАНА ПРЕТЕЧЕ
- 48 КУЋА МИЛИЦЕ СТОЈАДИНОВИЋ СРПКИЊЕ
- 49 ТЕРМОЦЕНТРАЛА РУДНИКА УГЉА
- 50 ЗОНЕ ЗАШТИТЕ НЕПОКРЕТНИХ КУЛТУРНИХ ДОБАРА (УЖА)
- 51 ЗОНЕ ЗАШТИТЕ НЕПОКРЕТНИХ КУЛТУРНИХ ДОБАРА (ШИРА)
- 52 ДОБРА КОЈА УЖИВАЈУ ПРЕДХОДНУ ЗАШТИТУ
- 53 ПРОСТОРНО КУЛТУРНО ИСТОРИЈСКЕ ЦЕЛИНЕ
- 54 СТАРО ЈЕЗГРО ВРДНИКА
- 55 НОВА РУДАРСКА КОЛОНИЈА
- 56 СТАРА РУДАРСКА КОЛОНИЈА
- 57 ОБЈЕКТИ СА СТАТУСОМ ДОБАРА ПОД ПРЕДХОДНОМ ЗАШТИТОМ
- 58 МЕМОРИЈАЛНИ КОМПЛЕКСИ, СПОМЕНИЦИ И СПОМЕН ОБЕЛЕЖЈА
- 59 АРХЕОЛОШКИ ЛОКАЛИТЕТИ
- 60 АРХЕОЛОШКИ ЛОКАЛИТЕТ "ВОДИЦЕ"

ЗАШТИТА ПРИРОДЕ

- 61 СТАНИШТЕ ЗАШТИЋЕНИХ ВРСТА И ПОДРУЧЈЕ ПЛАНИРАНО ЗА ЗАШТИТУ
- 62 ЕКОЛОШКИ КОРИДОР ЛОКАЛНОГ ЗНАЧАЈА
- 63 КОМПЛЕКС НАЦИОНАЛНОГ ПАРКА ФРУШКА ГОРА III СТЕПЕН ЗАШТИТЕ

ЗАШТИТА ПРОСТОРА ОКО КОМПЛЕКСА СПЕЦИЈАЛНЕ НАМЕНЕ

- 64 ГРАНИЦА ЗОНЕ ЗАБРАНЕ ГРАДЊЕ
- 65 ГРАНИЦА ЗОНЕ СПЕЦИЈАЛНЕ НАМЕНЕ

КЛИЗИШТА

- 66 ЗОНЕ ПОТЕНЦИЈАЛНИХ КЛИЗИШТА
- 67 ЛОКАЛИТЕТИ А,Б И В СА ЕЛЕМЕНТИМА ДЕТАЉНЕ РЕГУЛАЦИЈЕ

ОБУХВАТА ИЗМЕНА И ДОПУНА ПЛАНА

- 68 ГРАНИЦА ГРАЂЕВИНСКОГ ПОДРУЧЈА = ГРАНИЦА ОБУХВАТА ПЛАНА
- 69 ГРАНИЦА БАЊСКОГ ПОДРУЧЈА
- 70 ГРАНИЦА НАЦИОНАЛНОГ ПАРКА ФРУШКА ГОРА (ЗАКОН О НАЦИОНАЛНИМ ПАРКОВИМА)
- 71 ГРАНИЦА НАЦИОНАЛНОГ ПАРКА ФРУШКА ГОРА (ПППН "ФРУШКА ГОРЕ" ДО 2020)
- 72 ГРАНИЦА ВИКЕНД ЗОНА

Број листа: 1.2

САОБРАЋАЈНА ИНФРАСТРУКТУРА

73	ДРЖАВНИ ПУТ II РЕДА бр. 130 (није више ДП - уредба)
74	ОПШТИНСКИ ПУТ
75	ГЛАВНА НАСЕЉСКА САОБРАЋАЈНИЦА
76	САБИРНА НАСЕЉСКА САОБРАЋАЈНИЦА
77	ПРИСТУПНЕ НАСЕЉСКЕ САОБРАЋАЈНИЦЕ
78	ЖЕЛЕЗНИЧКА ПРУГА - КОРИДОР У ИСТРАЖИВАЊУ
79	САОБРАЋАЈНИ ТЕРМИНАЛИ
80	АС - АУТОБУСКА СТАНИЦА
81	ССГ - СТАНИЦА ЗА СНАБДЕВАЊЕ ГОРИВОМ

СКУПШТИНА ОПШТИНЕ ИРИГ

**ИЗМЕНЕ И ДОПУНЕ
ПЛАНА ГЕНЕРАЛНЕ РЕГУЛАЦИЈЕ
НАСЕЉА ВРДНИК**

наручилац израде: Општина Ириг
овлашћено лице: _____

настава израде: ДП "САВЕШТАЈНИЦА"
ОДГОВОРНИ УРБАНИСТА: Милка Павловић, дипл. инж.
ОБРАЗЛАЖАЧ: Косовић, Тина, дипл. инж. арх.-мастер
САРАДНИЦИ: Петар Турчић, дипл. инж. електр.
Марија Зељ, дипл. инж. саобра.-мастер
Јован Цвијић, инж. геодез.
Валерија Пековић, истраживач у математици

ПЛАНИРАНА ФУНКЦИОНАЛНА ОРГАНИЗАЦИЈА НАСЕЉА
СА ПРЕТЕЖНОМ НАМЕНОМ ПОВРШИНА

РУМА 2018. Р 1:5000