



ИЗМЕНЕ И ДОПУНЕ ПЛАНА ГЕНЕРАЛНЕ РЕГУЛАЦИЈЕ НАСЕЉА ВРДНИК

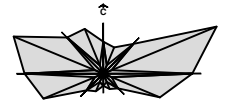

- ИЗВОД -
ПОЛОЖАЈ ПРОСТОРА ОБУХВАЋЕНОГ ПЛАНОМ
ДЕТАЉНЕ РЕГУЛАЦИЈЕ ЗА ДЕО ЗОНЕ
СТАНОВАЊА И ПОСЛОВАЊА НА ПОТЕЗУ
ВИТЕЗИЋ У ВРДНИКУ У ШИРЕМ ОКРУЖЕЊУ

- ЗОНЕ ЦЕНТРАЛНИХ САДРЖАЈА**
- 1 УТРАВА И АДМИНИСТРАЦИЈА
 - 2 МЕСНА ЗАЈЕДНИЦА, МЕСНА КАНЦЕЛАРИЈА
 - 3 ПОШТА
 - 4 ОБРАЗОВАЊЕ
 - 5 ДЕЧЈА УСТАНОВА
 - 6 ОСНОВНА ШКОЛА
 - 7 ЗДРАВСТВЕНА И СОЦИЈАЛНА ЗАШТИТА
 - 8 АМБУЛАНТА, АПОТЕКА
 - 9 КОМПЛЕКС СПЕЦИЈАЛНЕ БОЛНИЦЕ ЗА РЕХАБИЛИТАЦИЈУ "ТЕРМАЛ" - (БАЊСКИ КОМПЛЕКС)
 - 10 КУЛТУРА
 - 11 ОБЈЕКАТ КУЛТУРНО ОБРАЗОВНОГ КАРАКТЕРА
 - 12 ЧИТАОНИЦА И БИБЛИОТЕКА
 - 13 СПОРТ И РЕКРЕАЦИЈА
 - 14 ФУДБАЛСКИ ТЕРЕН
 - 15 ВЕРСКИ ОБЈЕКТИ
 - 16 МАНАСТИР РАВАНИЦА
 - 17 ПРАВОСЛАВНА ЦРКВА
 - 18 КАТОЛИЧКА ЦРКВА
 - 19 ГРАНИЦА ЗОНЕ ЦЕНТРАЛНИХ САДРЖАЈА
- ЗОНЕ СТАНОВАЊА**
- 20 ПОРОДИЧНО СТАНОВАЊЕ
 - 21 ПОРОДИЧНО СТАНОВАЊЕ У ПРОСТОРНО КУЛТУРНО ИСТОРИЈСКОЈ ЦЕЛИНИ
 - 22 ВИШЕПОРОДИЧНО СТАНОВАЊЕ
- ЗОНЕ ПОСЛОВАЊА У ФУНКЦИЈИ ТУРИЗМА И УГОСТИТЕЉСТВА**
- 23 ПОСЛОВНИ ТУРИСТИЧКО УГОСТИТЕЉСКИ ОБЈЕКТИ
 - 24 ПОСЛОВНИ ТУРИСТИЧКО УГОСТИТЕЉСКИ КОМПЛЕКСИ
 - 25 ХОТЕЛ
- ЗОНЕ РЕКРЕАЦИЈЕ И ЕДУКАТИВНОГ ТУРИЗМА**
- 26 РЕКРЕАТИВНО ТУРИСТИЧКИ КОМПЛЕКСИ
- РАДНЕ ЗОНЕ**
- 27 РАДНИ КОМПЛЕКСИ
- КОМУНАЛНИ И ИНФРАСТРУКТУРНИ САДРЖАЈИ**
- 28 ЗОНЕ ЗЕЛЕНИХ ПОВРШИНА
 - 29 ПАРКОВСКЕ ПОВРШИНЕ
 - 30 ЗАШТИТНО ЗЕЛЕНИЛО
 - 31 КОМПЛЕКС НАЦИОНАЛНОГ ПАРКА ФРУШКА ГОРА У ОБУХВАТУ ПЛАНА - КОМПЛЕКС "ШУМАРИЈЕ"
 - 32 ПИЈАЦА
 - 33 НАСЕЉСКА ГРОБЉА
 - 34 ВОДОЗАХВАТ
 - 35 ПРЕЧИСТАЧ ОТПАДНИХ ВОДА
 - 36 МРС
 - 37 УЛИЧНИ КОРИДОРИ
 - 38 ПРУЖНИ КОРИДОР
 - 39 БЛОКОВСКЕ ПОВРШИНЕ У СКЛОПУ ВИШЕПОРОДИЧНОГ СТАНОВАЊА
 - 40 КАНАЛСКО ЗЕМЉИШТЕ - ПОТОК
 - 41 САОБРАЋАЈНИ ТЕРМИНАЛИ
 - 42 САОБРАЋАЈНИ ТЕРМИНАЛИ
 - 43 ССГ СТАНИЦА ЗА СНАБДЕВАЊЕ ГОРИВОМ
 - 44 АС АУТОБУСКА СТАНИЦА
- ПРЕГЛЕД ДОБАРА И ЗОНЕ ЗАШТИТЕ**
- 45 НЕПОКРЕТНА КУЛТУРНА ДОБРА
 - 46 СПОМЕНИК КУЛТУРЕ ОД ИЗУЗЕТНОГ ЗНАЧАЈА - МАНАСТИР РАВАНИЦА
 - 47 СПОМЕНИЦИ КУЛТУРЕ ОД ВЕЛИКОГ ЗНАЧАЈА:
 - 48 СПЦ Св. Јована Претече
 - 49 КУЋА МИЛИЦЕ СТОЈАДИНОВИЋ СРПКИЊЕ
 - 50 ТЕРМОЦЕНТРАЛА РУДНИКА УГЉА
 - 51 ЗОНЕ ЗАШТИТЕ НЕПОКРЕТНИХ КУЛТУРНИХ ДОБАРА (УЖА)
 - 52 ЗОНЕ ЗАШТИТЕ НЕПОКРЕТНИХ КУЛТУРНИХ ДОБАРА (ШИРА)
 - 53 ДОБРА КОЈА УЖИВАЈУ ПРЕДХОДНУ ЗАШТИТУ
 - 54 ПРОСТОРНО КУЛТУРНО ИСТОРИЈСКЕ ЦЕЛИНЕ
 - 55 СТАРО ЈЕЗГРО ВРДНИКА
 - 56 НОВА РУДАРСКА КОЛОНИЈА
 - 57 СТАРА РУДАРСКА КОЛОНИЈА
 - 58 ОБЈЕКТИ СА СТАТУСОМ ДОБАРА ПОД ПРЕДХОДНОМ ЗАШТИТОМ
 - 59 МЕМОРИЈАЛНИ КОМПЛЕКСИ, СПОМЕНИЦИ И СПОМЕН ОБЕЛЕЖЈА
 - 60 АРХЕОЛОШКИ ЛОКАЛИТЕТИ
 - 61 АРХЕОЛОШКИ ЛОКАЛИТЕТ "ВОДИЦЕ"
 - 62 ЗАШТИТА ПРИРОДЕ
 - 63 СТАНИШТЕ ЗАШТИЋЕНИХ ВРСТА И ПОДРУЧЈЕ ПЛАНИРАНО ЗА ЗАШТИТУ
 - 64 ЕКОЛОШКИ КОРИДОР ЛОКАЛНОГ ЗНАЧАЈА
 - 65 КОМПЛЕКС НАЦИОНАЛНОГ ПАРКА ФРУШКА ГОРА III СТЕПЕН ЗАШТИТЕ
 - 66 ЗАШТИТА ПРОСТОРА ОКО КОМПЛЕКСА СПЕЦИЈАЛНЕ НАМЕНЕ
 - 67 ГРАНИЦА ЗОНЕ ЗАБРАНЕНЕ ГРАДЊЕ ОКО КОМПЛЕКСА СПЕЦИЈАЛНЕ НАМЕНЕ
 - 68 КЛИЗИШТА
 - 69 ЗОНЕ ПОТЕНЦИЈАЛНИХ КЛИЗИШТА
 - 70 ЛОКАЛИТЕТИ А, Б И В СА ЕЛЕМЕНТИМА ДЕТАЉНЕ РЕГУЛАЦИЈЕ
 - 71 ОБУХВАТА ИЗМЕНА И ДОПУНА ПЛАНА
 - 72 ГРАНИЦА ГРАЂЕВИНСКОГ ПОДРУЧЈА = ГРАНИЦА ОБУХВАТА ПЛАНА
 - 73 ГРАНИЦА БАЊСКОГ ПОДРУЧЈА
 - 74 ГРАНИЦА НАЦИОНАЛНОГ ПАРКА ФРУШКА ГОРА (ЗАКОН О НАЦИОНАЛНИМ ПАРКОВИМА)
 - 75 ГРАНИЦА НАЦИОНАЛНОГ ПАРКА ФРУШКА ГОРА (ПППН "ФРУШКА ГОРА" ДО 2020)
 - 76 ГРАНИЦА ВИКЕНД ЗОНА

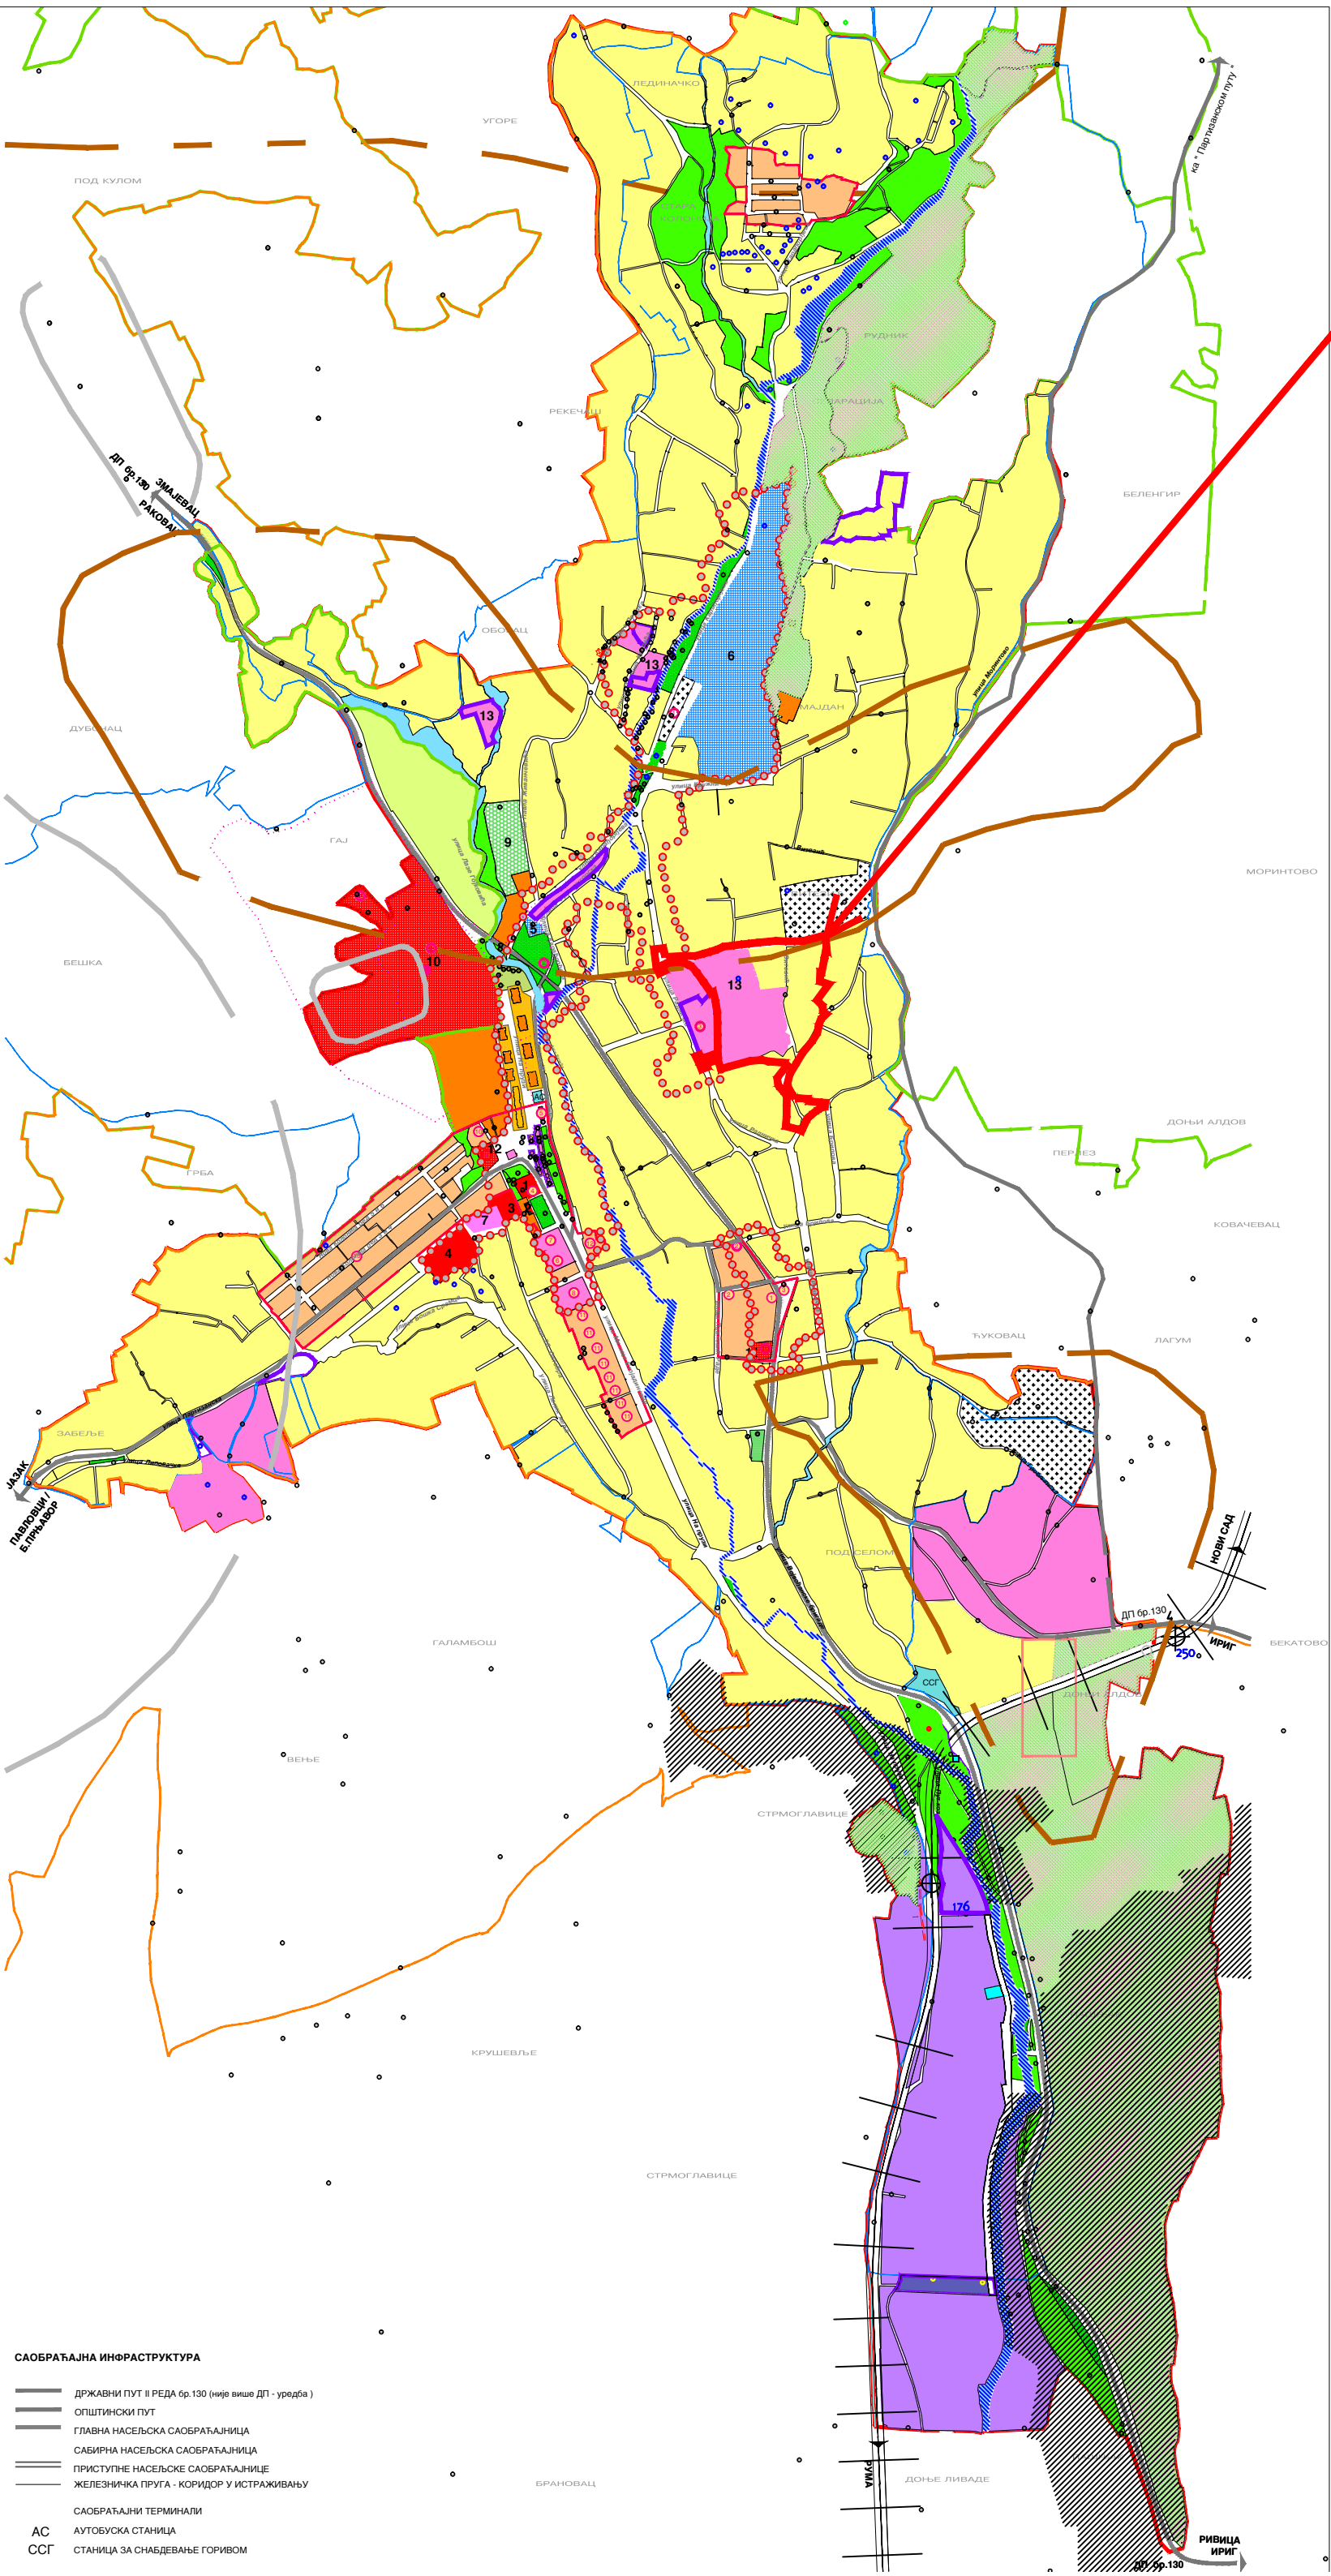

- САОБРАЋАЈНА ИНФРАСТРУКТУРА**
- ДРЖАВНИ ПУТ II РЕДА бр. 130 (није више ДП - уредба)
 - ОПШТИНСКИ ПУТ
 - ГЛАВНА НАСЕЉСКА САОБРАЋАЈНИЦА
 - САБИРНА НАСЕЉСКА САОБРАЋАЈНИЦА
 - ПРИСТУПНЕ НАСЕЉСКЕ САОБРАЋАЈНИЦЕ
 - ЖЕЛЕЗНИЧКА ПРУГА - КОРИДОР У ИСТРАЖИВАЊУ
 - САОБРАЋАЈНИ ТЕРМИНАЛИ
 - АС АУТОБУСКА СТАНИЦА
 - ССГ СТАНИЦА ЗА СНАБДЕВАЊЕ ГОРИВОМ

Број листа: 1.3.

СКУПШТИНА ОПШТИНЕ ИРИГ

**ИЗМЕНЕ И ДОПУНЕ
ПЛАНА ГЕНЕРАЛНЕ РЕГУЛАЦИЈЕ
НАСЕЉА ВРДНИК**

нарукмљач изради: _____ овлашћено лице: _____

ОПШТИНА ИРИГ

НОСИЛАЦ ИЗРАДЕ: _____

ЈУЛ "ВИДЛИВАЈИРУМА"

ОДГОВОРНИ УРЕДНИСТА: _____

Милка Павловић, дипл. инж.

ОБРАЂИВАЧ: _____

Ковачевић Тања, дипл. инж. арх. - мастер

САРАДНИЦИ: _____

Петар Бурандић, дипл. инж. електр.

Марија Зељ, дипл. инж. саобр. - мастер

Јован Царић, инж. геод.

Владимир Павловић, инжењеринг у математизици

ПЛАНИРАНА ФУНКЦИОНАЛНА ОРГАНИЗАЦИЈА НАСЕЉА
СА ПРЕТЕЖНОМ НАМЕНОМ ПОВРШИНА

РУМА 2018. Р 1:5000

4.a