


ПРОСТОРНИ ПЛАН ОПШТИНЕ ИРИГ

P-1:2500

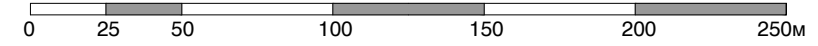


УРЕЂАЈНА ОСНОВА ЗА СЕЛО ГРГЕТЕГ

ПОВРШИНЕ ЈАВНЕ И ОСТАЛЕ НАМЕНЕ СА ПЛАНОМ РЕГУЛАЦИЈЕ, НИВЕЛАЦИЈЕ И САОБРАЋАЈА

- ПОВРШИНЕ ЈАВНЕ НАМЕНЕ
- 1** ПОВРШИНЕ ЗА ОБЈЕКТЕ ДРЖАВНЕ УПРАВЕ, ЛОКАЛНЕ САМОУПРАВЕ И ЗА КУЛТУРУ
- 2** ПОВРШИНЕ ЗА СПОРТ И РЕКРЕАЦИЈУ
- П** ПОТОК КРОЗ НАСЕЉЕ
- 3** ПОВРШИНЕ И ОБЈЕКТИ У ФУНКЦИЈИ ВОДОПРИВРЕДНЕ ДЕЛАТНОСТИ - ППОВ
- ГЛАВНА НАСЕЉСКА САОБРАЋАЈНИЦА
- ПРИСТУПНА НАСЕЉСКА САОБРАЋАЈНИЦА
- КОЛСКИ ПРОЛАЗИ / ПРИЛАЗИ
- МОСТ
- КОТА НИВЕЛЕТЕ ОСОВИНЕ САОБРАЋАЈНИЦЕ
- НАГИБ НИВЕЛЕТЕ ОСОВИНЕ САОБРАЋАЈНИЦЕ
- РЕГУЛАЦИОНА ЛИНИЈА ПО ПОСТОЈЕЋОЈ ГРАНИЦИ ПАРЦЕЛЕ
- ПОСТОЈЕЋА МЕЂНА ТАЧКА
- РЕГУЛАЦИОНА ЛИНИЈА - ПЛАН
- ОСТАЛЕ ПОВРШИНЕ
- ГРАЂЕВИНСКА ЛИНИЈА
- ГРАНИЦА УРЕЂАЈНЕ ОСНОВЕ, ГРАНИЦА ГРАЂЕВИНСКОГ ПОДРУЧЈА НАСЕЉА ГРГЕТЕГ - ПЛАНИРАНА
- ОПШТИНСКИ ПУТ

Тачке регулације			Тачке регулације		
Ознака	Y	X	Ознака	Y	X
1	7414156.21	4999788.71	41	7414070.79	4999440.77
2	7414124.36	4999761.55	42	7414065.16	4999436.31
3	7414099.48	4999715.12	43	7414063.06	4999412.58
4	7414091.65	4999675.19	44	7414066.48	4999391.08
5	7414093.12	4999656.52	45	7414073.02	4999369.02
6	7414083.73	4999648.86	46	7414073.42	4999367.64
7	7414096.20	4999645.55	47	7414077.04	4999359.66
8	7414098.92	4999629.35	48	7414080.92	4999329.91
9	7414100.65	4999611.29	49	7414073.97	4999315.86
10	7414093.87	4999587.30	50	7414222.45	4999721.22
11	7414108.04	4999576.82	51	7414222.26	4999709.10
12	7414095.83	4999572.43	52	7414217.53	4999677.04
13	7414107.09	4999553.30	53	7414208.71	4999668.15
14	7414120.92	4999554.39	54	7414183.18	4999655.77
15	7414110.58	4999538.91	55	7414174.23	4999646.33
16	7414108.16	4999531.92	56	7414170.27	4999636.09
17	7414108.02	4999526.49	57	7414170.97	4999622.42
18	7414111.75	4999518.51	58	7414178.02	4999607.09
19	7414131.56	4999514.23	59	7414197.54	4999573.56
20	7414127.74	4999489.41	60	7414206.95	4999554.82
21	7414134.31	4999461.00	61	7414219.11	4999534.52
22	7414150.37	4999464.28	62	7414227.85	4999514.43
23	7414141.71	4999447.61	63	7414235.67	4999494.43
24	7414159.29	4999437.12	64	7414239.11	4999473.86
25	7414163.82	4999396.73	65	7414244.40	4999458.92
26	7414148.87	4999382.23	66	7414256.46	4999440.99
27	7414175.96	4999371.37	67	7414268.19	4999423.51
28	7414201.30	4999334.39	68	7414274.93	4999410.19
29	7414191.67	4999320.74	69	7414216.31	4999349.65
30	7414218.14	4999325.69	70	7414261.59	4999381.59
31	7414208.76	4999302.43	71	7414285.91	4999395.11
32	7414231.77	4999302.20	72	7414292.12	4999394.13
33	7414216.90	4999276.73	73	7414310.22	4999385.91
34	7414261.36	4999263.78	74	7414384.70	4999358.33
35	7414269.28	4999251.48	75	7414429.22	4999343.05
36	7414203.89	4999261.77	76	7414438.69	4999329.41
37	7414206.71	4999246.82	77	7414381.30	4999281.40
38	7414195.79	4999234.48	78	7414390.46	4999267.42
39	7414175.58	4999233.61	79	7414431.04	4999312.58
40	7414110.85	4999450.95	80	7414391.89	4999279.83

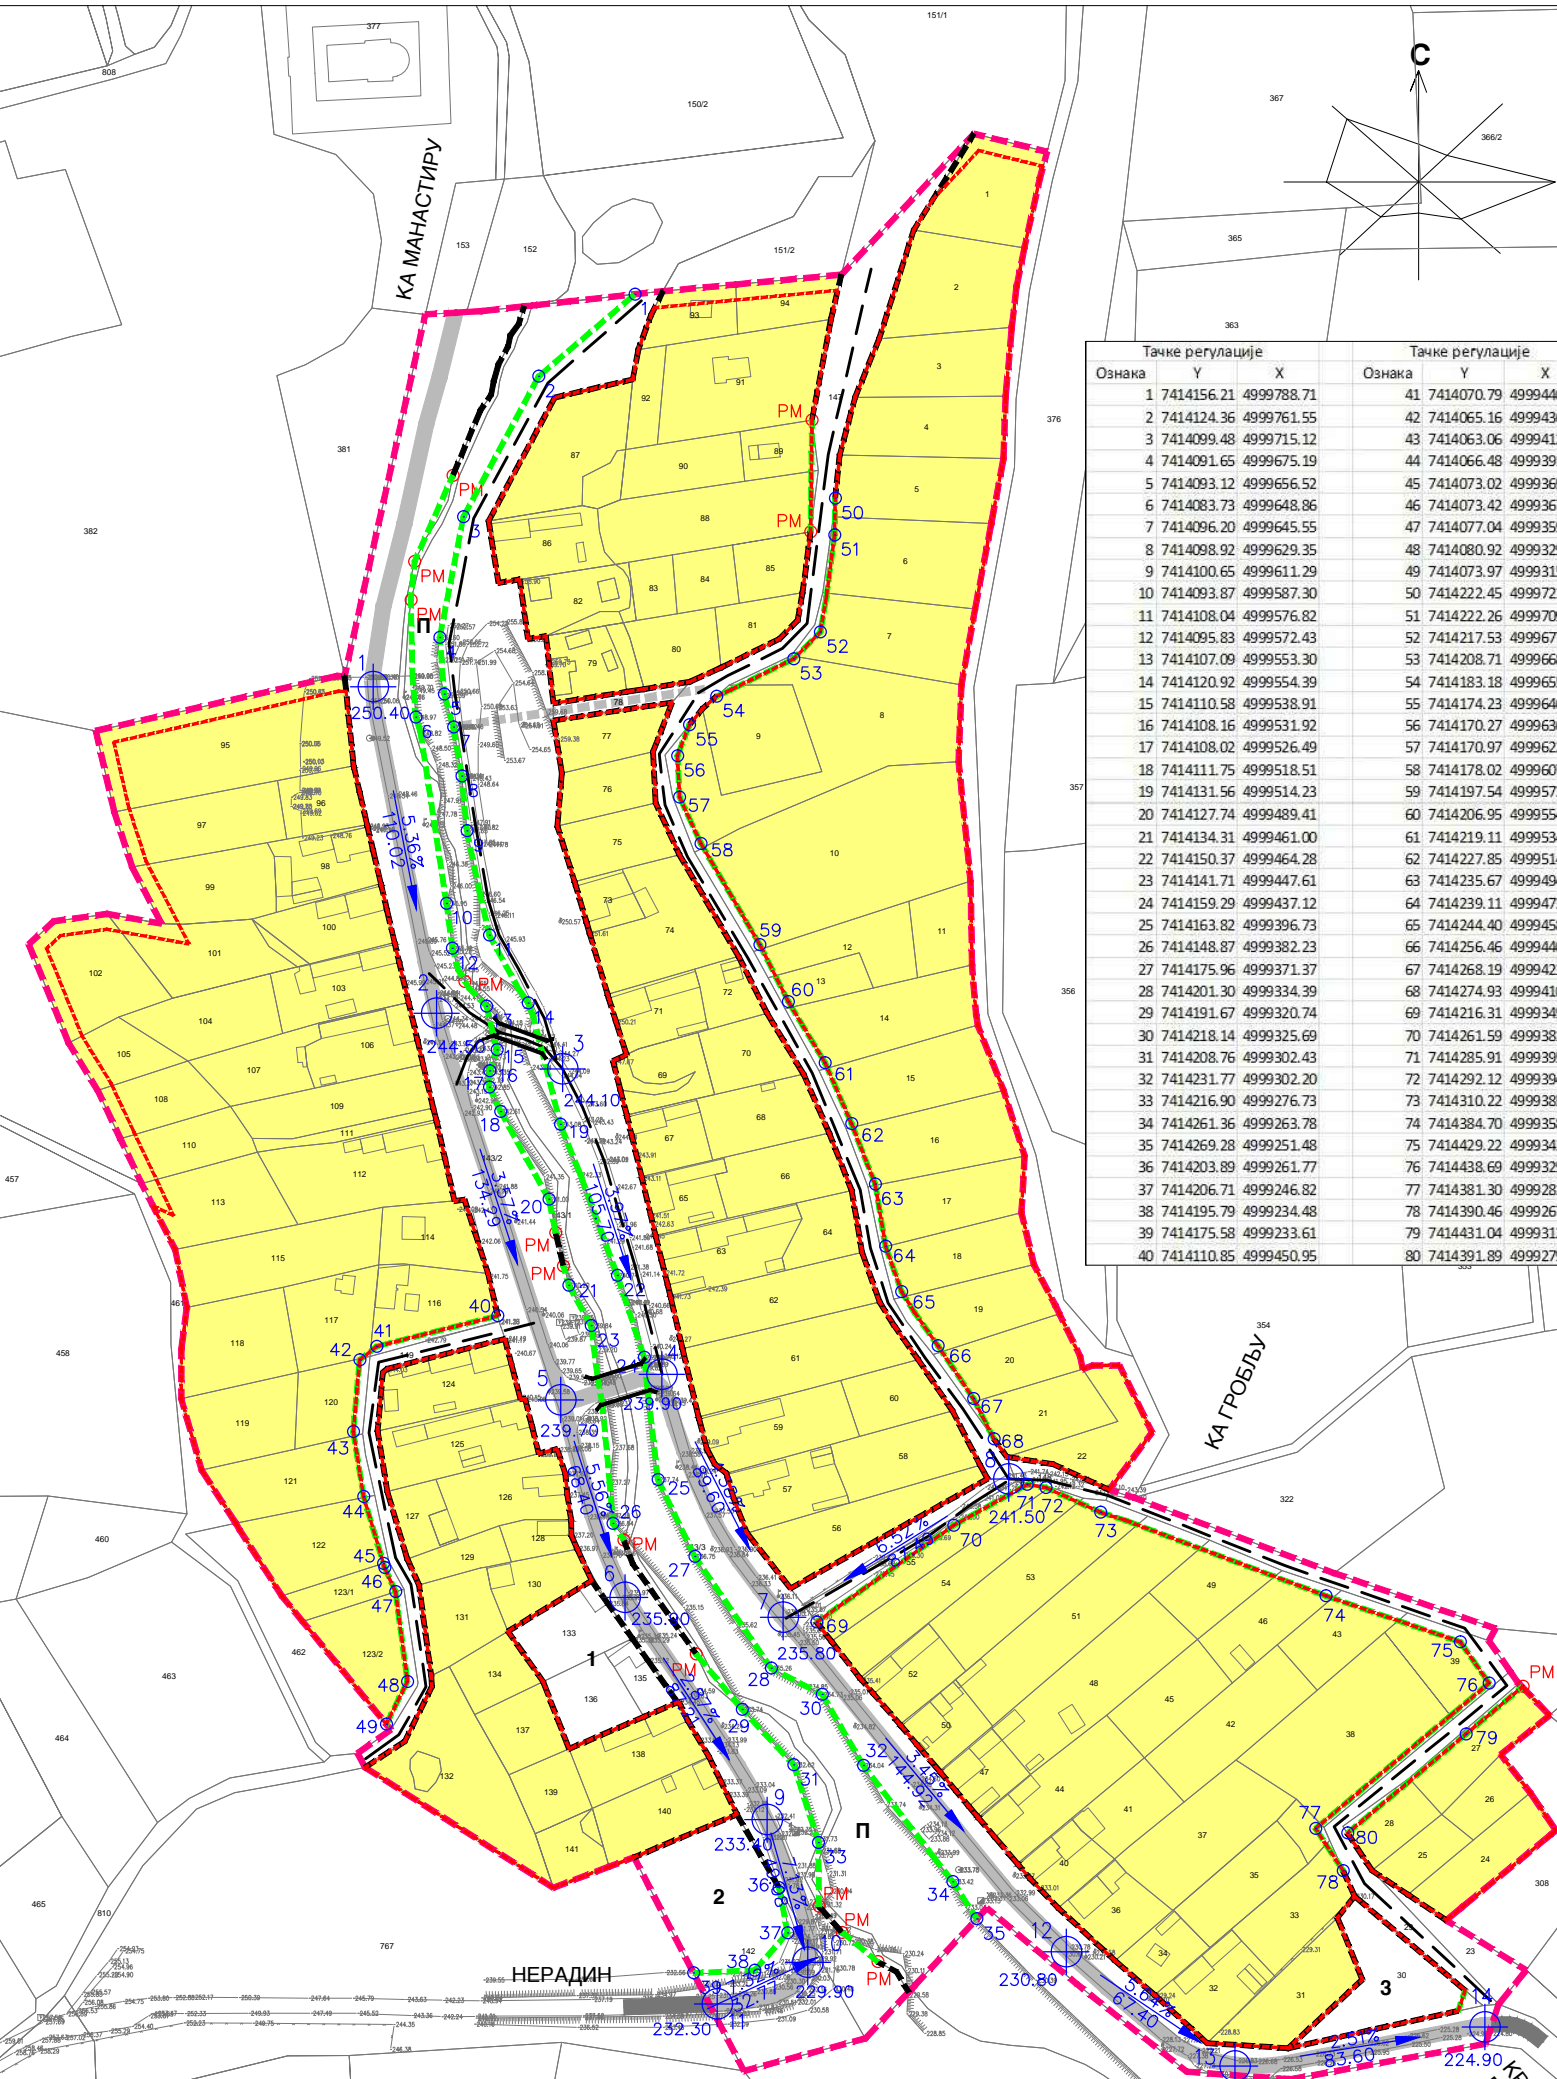

У случају неусаглашености овог графичког прилога са текстуалним делом Плана, за потребе дефинисања јавних површина примењује се регулациона линија дефинисана овим графичким прилогом.

НОСИЛАЦ ИЗРАДЕ ПЛАНА		ОПШТИНА: ИРИГ	Печат и потпис:
		ОВЛАШЋЕНО ЛИЦЕ:	
ОБРАЂИВАЧ		ЈП "ЗАВОД ЗА УРБАНИЗАМ ВОЈВОДИНЕ"	Печат и потпис:
		ВД ДИРЕКТОРА: ПРЕДРАГ КНЕЖЕВИЋ, дипл. правник ПОМОЋНИК ДИРЕКТОРА: др АЛЕКСАНДАР ЈЕВТИЋ	
НАЗИВ ПЛАНА	ПРОСТОРНИ ПЛАН ОПШТИНЕ ИРИГ		
НАЗИВ КАРТЕ	УРЕЂАЈНА ОСНОВА ЗА СЕЛО ГРГЕТЕГ ПОВРШИНЕ ЈАВНЕ И ОСТАЛЕ НАМЕНЕ СА ПЛАНОМ РЕГУЛАЦИЈЕ, НИВЕЛАЦИЈЕ И САОБРАЋАЈА		
ОДГОВОРНИ ПЛАНЕРИ	ИВАН ТАМАШ, дипл. пр. планер - мастер СВЈЕТЛАНА РЕКО, дипл. инж. арх.		Печат и потпис:
САРАДНИЦИ	МИЛКО БОШЊАЧИЋ, мастер инж. геод. РАДОВАН РИСТИЋ, елек. техн. ЗОРАН КОРДИЋ, дипл. инж. саобр.		
E - 2757	Размера: 1 : 2500	Датум: 2021.	Број листа: 2.2.3