




ПРОСТОРНИ ПЛАН ОПШТИНЕ
И Р И Г

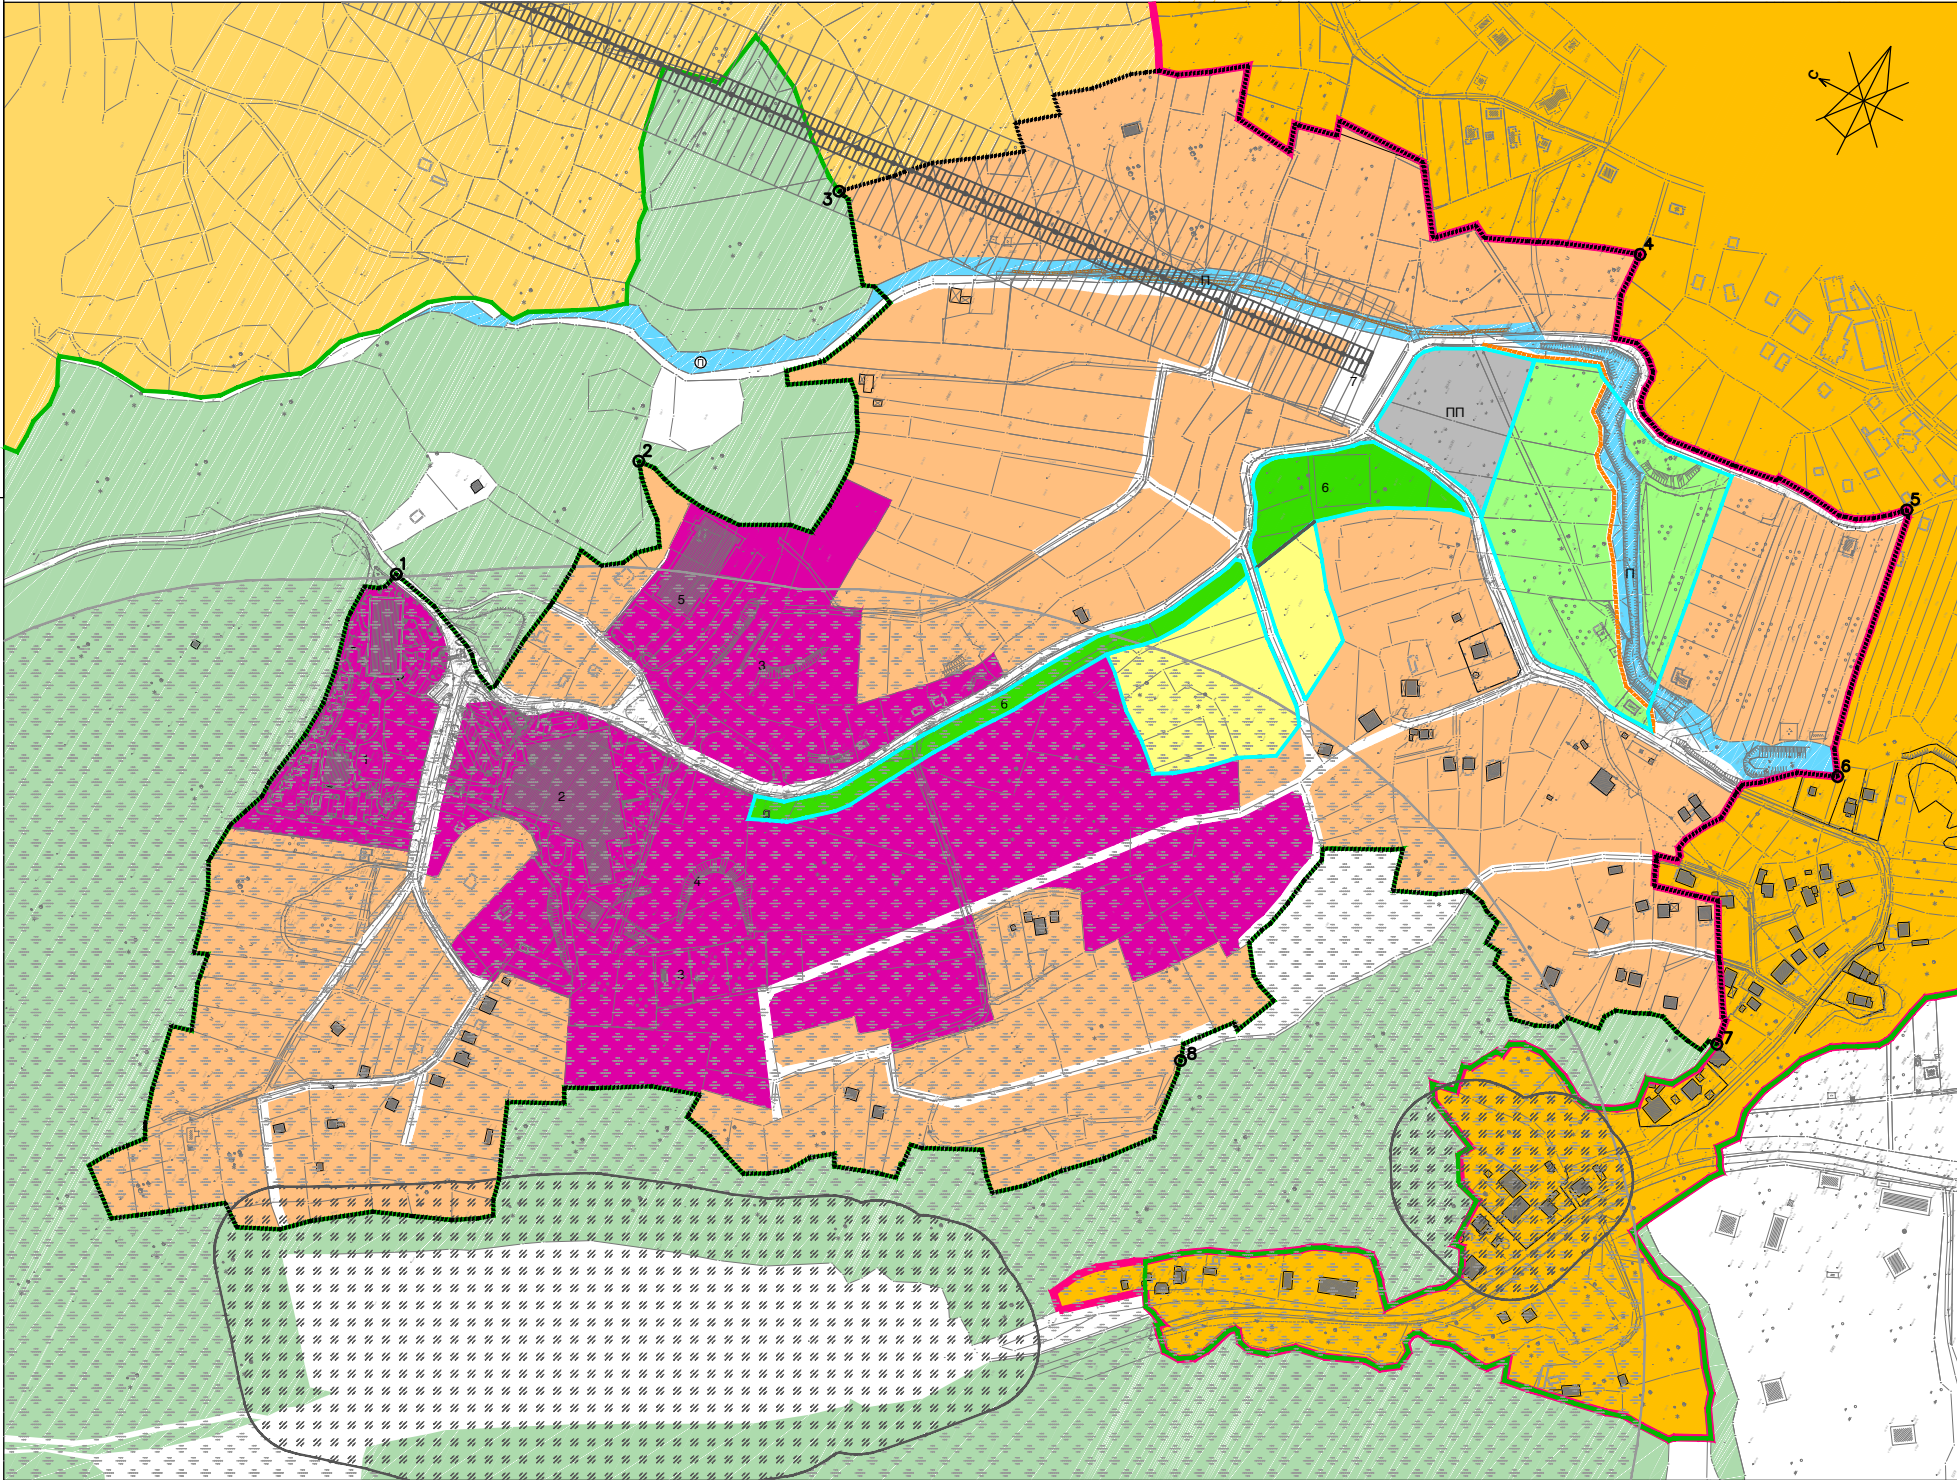

P-1:2500

ДЕТАЉНА РАЗРАДА
ЗОНЕ "НОВЕ БАЊЕ" У КО ВРДНИК

- ИЗВОД -

ПОЛОЖАЈ УРБАНИСТИЧКОГ ПРОЈЕКТА У ШИРЕМ ОКРУЖЕЊУ

ГРАНИЦА ПОДРУЧЈА ДЕТАЉНЕ РАЗРАДЕ СА НАМЕНОМ ПОВРШИНА И ОБЈЕКТА, УСЛОВИМА КОРИШЋЕЊА, УРЕЂЕЊА И ЗАШТИТЕ

- НАМЕНА ПОВРШИНА И ОБЈЕКТА СА УСЛОВИМА КОРИШЋЕЊА И УРЕЂЕЊА
- ПОВРШИНЕ ЗА КОМЕРЦИЈАЛНЕ ДЕЛАТНОСТИ - ДИРЕКТНА ПРИМЕНА ПЛАНА
 - 1 ЕТНО КОМПЛЕКС "ВРДНИЧКА КУЛА"
 - 2 ХОТЕЛ "ФРИШКЕ ТЕРМЕ"
 - 3 КОМПЛЕКС АПАРТАНА / ВИЛА / КУЉА
 - 4 КОМПЛЕКС ОТВОРЕНОГ ЗАБАВНОГ ВОДЕНОГ ПАРКА
 - 5 ЈАВНА ГАРАЖА
 - ПОВРШИНЕ ЗА РЕЗИДЕНЦИЈАЛНЕ ВИЛЕ - ДИРЕКТНА ПРИМЕНА ПЛАНА
 - ПОВРШИНЕ ЗА СПОРТ И РЕКРЕАЦИЈУ - ОБАВЕЗНА ИЗРАДА УРБАНИСТИЧКОГ ПРОЈЕКТА
 - ЗЕЛЕНЕ ПОВРШИНЕ - ОБАВЕЗНА ИЗРАДА УРБАНИСТИЧКОГ ПРОЈЕКТА
 - 6 ЦЕНТРАЛНИ ВРДНИЧКИ ПАРК
 - ОТВОРЕНА ПОЗОРНИЦА / АМФИТЕАТАР - ОБАВЕЗНА ИЗРАДА УРБАНИСТИЧКОГ ПРОЈЕКТА
 - ПРИСТУПНИ ПУТ - ДИРЕКТНА ПРИМЕНА ПЛАНА
 - ПЕШАЧКА И БИЦИКЛИСТИЧКА СТАЗА - ДИРЕКТНА ПРИМЕНА ПЛАНА
 - ЈАВНИ ПАРКИНГ - ОБАВЕЗНА ИЗРАДА УРБАНИСТИЧКОГ ПРОЈЕКТА
 - ЖИЧАРА - ОБАВЕЗНА ИЗРАДА ПЛАНА ДЕТАЉНЕ РЕГУЛАЦИЈЕ
 - 7 СТАНИЦА ЖИЧАРЕ - ОБАВЕЗНА ИЗРАДА ПЛАНА ДЕТАЉНЕ РЕГУЛАЦИЈЕ
 - ПОТОК У ОБУХВАТУ ДЕТАЉНЕ РАЗРАДЕ - ДИРЕКТНА ПРИМЕНА ПЛАНА

- УСЛОВИ ЗАШТИТЕ
- БЕЗБЕДНОСНИ ПОЈАС ЖИЧАРЕ
 - ЗАШТИТНИ ПОЈАС ЖИЧАРЕ
 - ЗОНА ЗАБРАЊЕНЕ ГРАЂБЕ
 - ЗОНА КОНТРОЛИСАНЕ ГРАЂБЕ

- ГРАНИЦЕ
- ГРАНИЦА НАЦИОНАЛНОГ ПАРКА "ФРИШКА ГОРА"
 - ГРАНИЦА ГРАЂЕВИНСКОГ ПОДРУЧЈА НАСЕЉА ВРДНИК
 - ГРАНИЦА ДЕТАЉНЕ РАЗРАДЕ ЗОНЕ "НОВЕ БАЊЕ" У КО ВРДНИК

- ОСНОВНА НАМЕНА ПОВРШИНА ВАН ГРАНИЦЕ ДЕТАЉНЕ НАМЕНЕ
- ГРАЂЕВИНСКО ЗЕМЉИШТЕ ИЗВАН ГРАЂЕВИНСКОГ ПОДРУЧЈА НАСЕЉА - ЗОНА КУЉА ЗА ОДМОР
 - ГРАЂЕВИНСКО ПОДРУЧЈЕ НАСЕЉА ВРДНИК
 - ШУМА И ШУМСКО ЗЕМЉИШТЕ У НАЦИОНАЛНОМ ПАРКУ
 - ПОЉОПРИВРЕДНО ЗЕМЉИШТЕ
 - ВОДНО ЗЕМЉИШТЕ - ПОТОК

НОСИЛАЦ ИЗРАДЕ ПЛАНА		ОПШТИНА: ОВЛАШЋЕНО ЛИЦЕ: И Р И Г	Печат и потпис:
ОБРАЂИВАЧ		ЈП "ЗАВОД ЗА УРБАНИЗАМ ВОЈВОДИНЕ" ДИРЕКТОР: ПРЕДРАГ КНЕЖЕВИЋ, дипл. правник ПОМОЋНИК ДИРЕКТОРА: др АЛЕКСАНДАР ЈЕВТИЋ	Печат и потпис:
НАЗИВ ПЛАНА	ПРОСТОРНИ ПЛАН ОПШТИНЕ ИРИГ		
НАЗИВ КАРТЕ	ДЕТАЉНА РАЗРАДА ЗОНЕ "НОВЕ БАЊЕ" У КО ВРДНИК ГРАНИЦА ПОДРУЧЈА ДЕТАЉНЕ РАЗРАДЕ СА НАМЕНОМ ПОВРШИНА И ОБЈЕКТА, УСЛОВИМА КОРИШЋЕЊА, УРЕЂЕЊА И ЗАШТИТЕ		
ОДГОВОРНИ ПЛАНЕРИ	ИВАН ТАМАШ, дипл. пр. планер - мастер СВЈЕТЛАНА РЕКО, дипл. инж. арх.		Печат и потпис:
САРАДНИЦИ	ЗОРАН КОРДИЋ, дипл. инж. саобр.	РАДОВАН РИСТИЋ, елек. техн.	
Е - 2757	Размера: 1 : 2500	Датум: Јул 2021.	Број листа: 3.1