

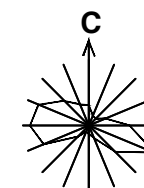


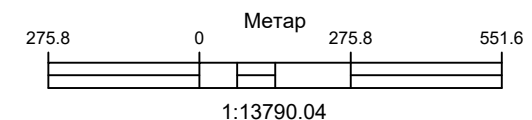

ПЛАН ДЕТАЉНЕ РЕГУЛАЦИЈЕ ДЕЛА ВИКЕНД ЗОНЕ 5.13 У ОПШТИНИ ИРИГ

НАЦРТ

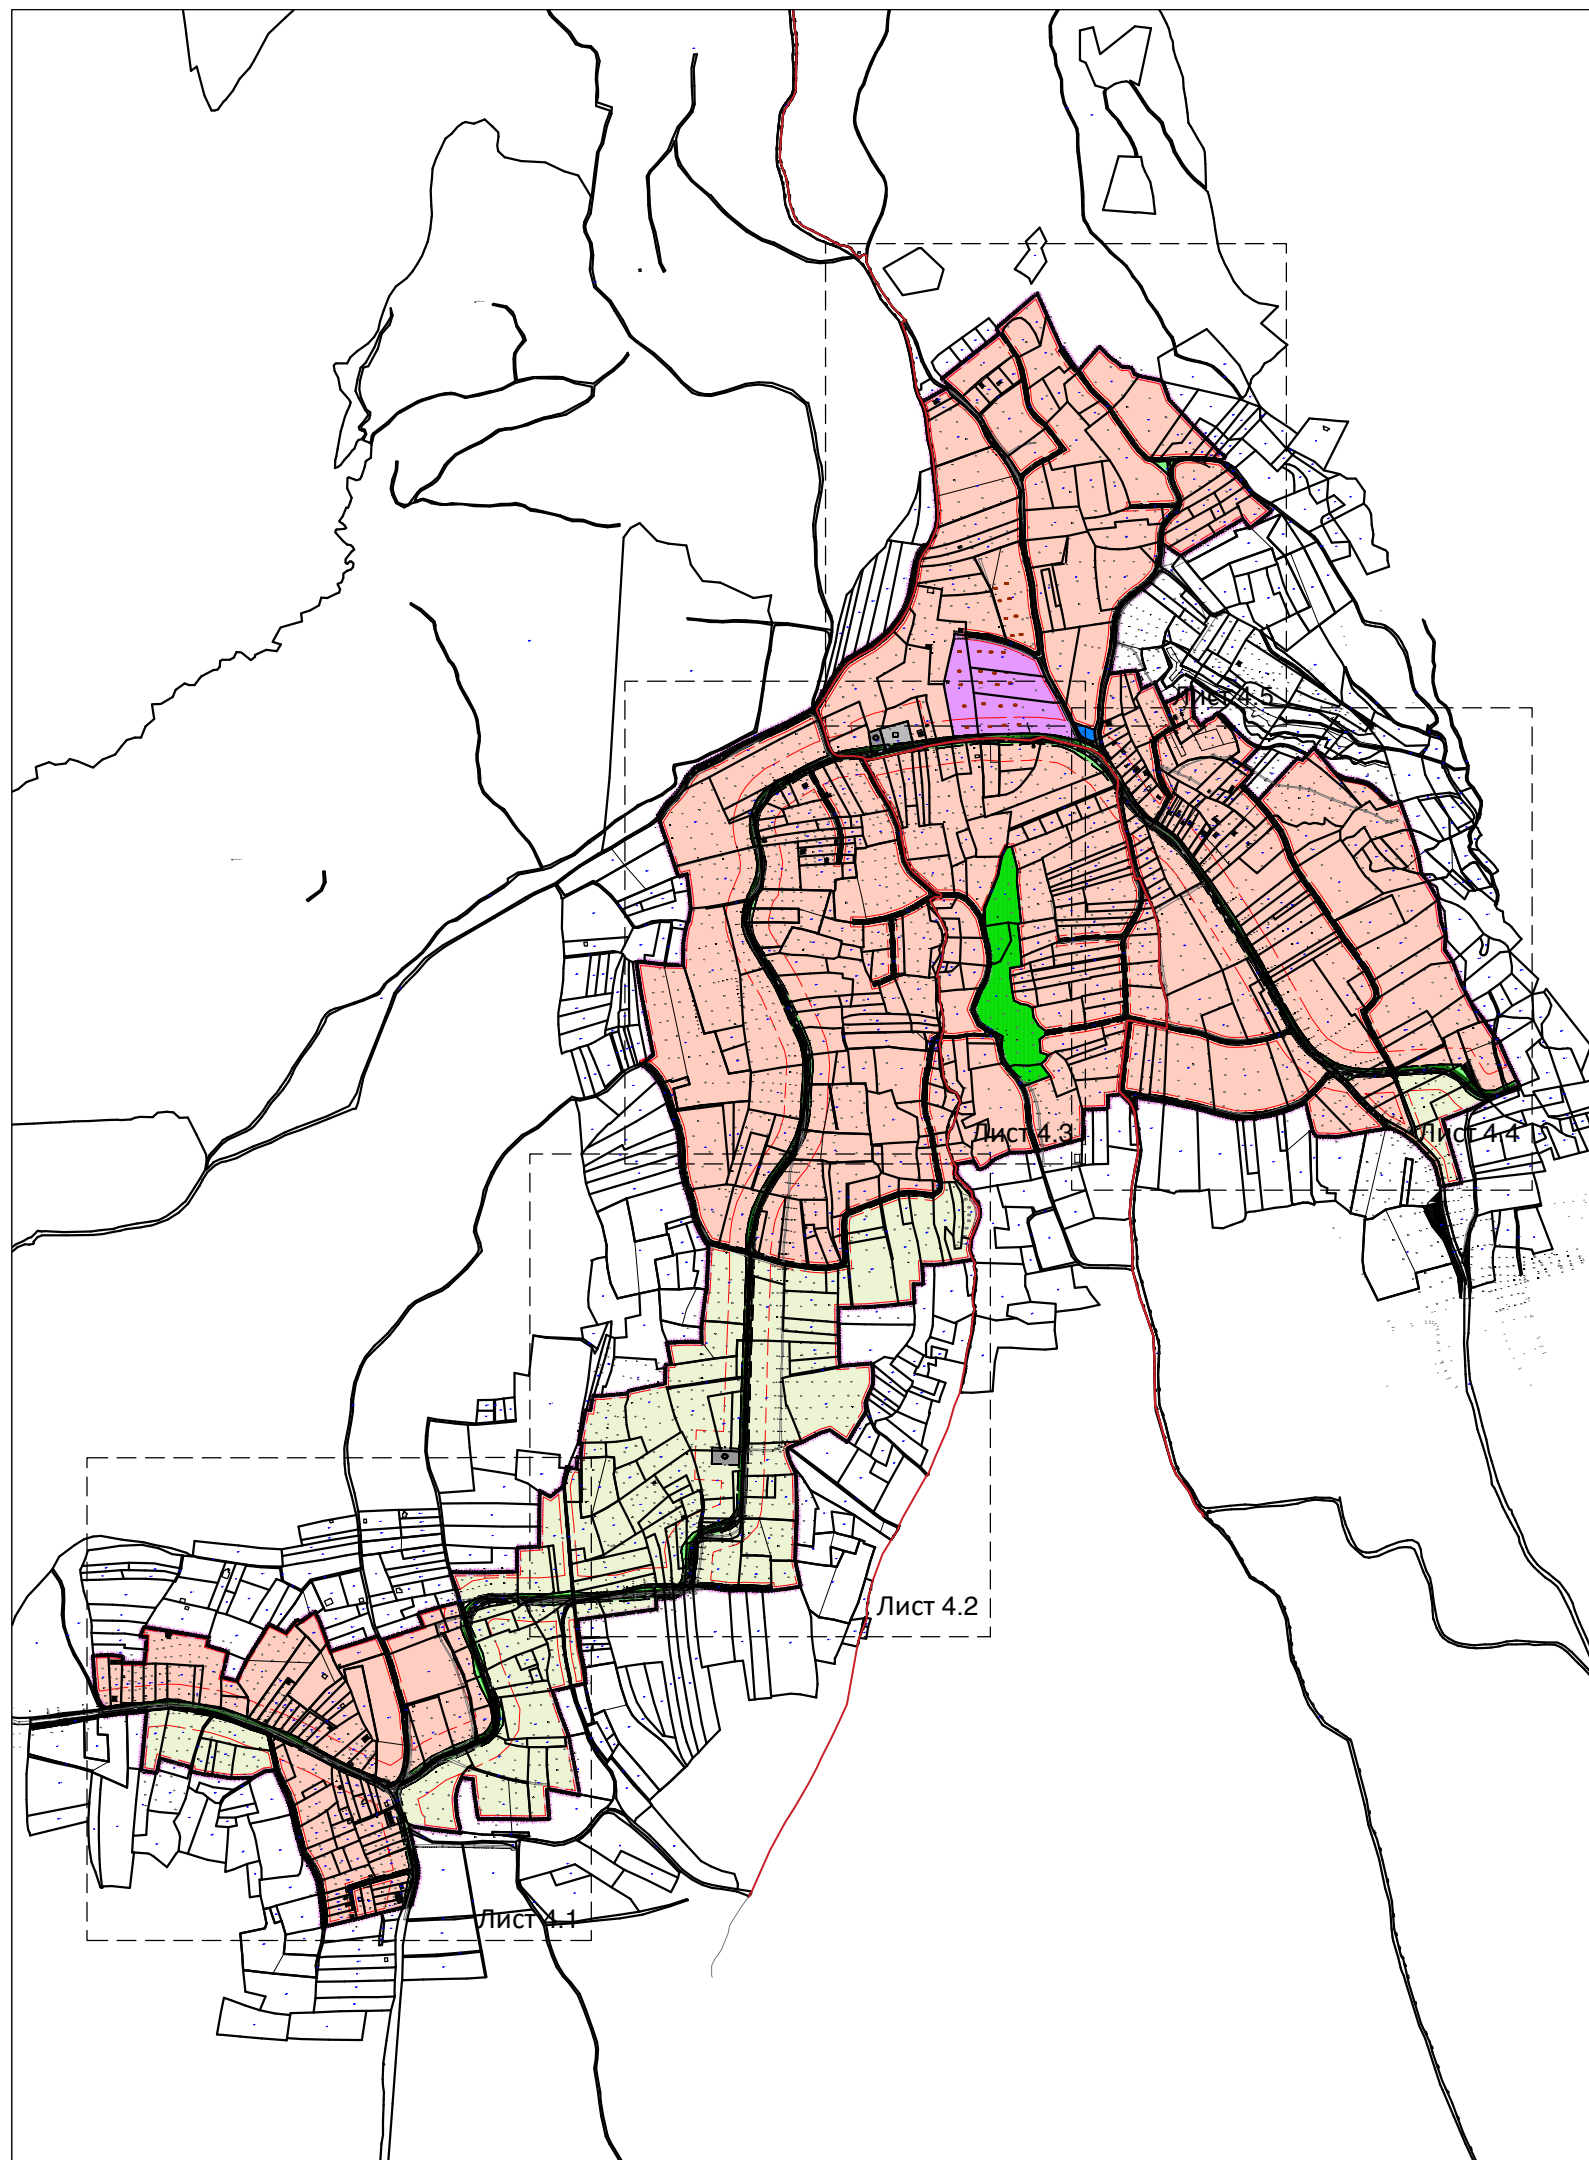

ДЕТАЉНА НАМЕНА ПОВРШИНА И ОБЈЕКТА
- ПРЕГЛЕДНА КАРТА СА ШЕМОМ ЛИСТОВА -



НОСИЛАЦ ИЗРАДЕ ПЛАНА	 ОПШТИНА ИРИГ	Печат и потпис:
	ОВЛАШЋЕНО ЛИЦЕ:	
ОБРАЂИВАЧ	 ЈП ЗАВОД ЗА УРБАНИЗАМ ВОЈВОДИНЕ ВД ДИРЕКТОРА: ПРЕДРАГ КНЕЖЕВИЋ, дипл.правник ПОМОЋНИК ДИРЕКТОРА: мр ВЛАДИМИР ПИХЛЕР, дипл.инж.арх.	Печат и потпис:
НАЗИВ ПЛАНА	ПЛАН ДЕТАЉНЕ РЕГУЛАЦИЈЕ ДЕЛА ВИКЕНД ЗОНЕ 5.13 У ОПШТИНИ ИРИГ	
НАЗИВ КАРТЕ	ДЕТАЉНА НАМЕНА ПОВРШИНА И ОБЈЕКТА - ЛИСТ 5	
ОДГОВОРНИ УРБАНИСТА	Свјетлана Реко, дипл.инж.арх.	Печат и потпис:
САРАДНИЦИ	Марија Зец, маст.инж.саобр. Бранко Миловановић, дипл.инж.мел. Наташа Медић Королија, маст.инж.пејз.арх.	
	Размера:	Датум: децембар 2023. г.
		Број листа: 4.