


ПЛАН ДЕТАЉНЕ РЕГУЛАЦИЈЕ УГОСТИТЕЉСКОГ КОМПЛЕКСА "VILA GREEN DAY" У ИРИГУ

- НАЦРТ -

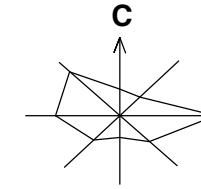

0 25 50 100м
1/75

P-1:1000

ПЛАН МРЕЖЕ И ОБЈЕКТА ИНФРАСТРУКТУРЕ СА СИНХРОН ПЛАНОМ

ВОДНА И КОМУНАЛНА ИНФРАСТРУКТУРА

- ПОСТОЈЕЋИ ПРИМАРНИ ВОДОВОД Ф100
- ПОСТОЈЕЋИ СЕКУНДАРНИ ВОДОВОД Ф75
- ПЛАНИРАНИ СЕКУНДАРНИ ВОДОВОД
- ПОСТОЈЕЋИ РЕЗЕРВОАР ВОДЕ
- ПОСТОЈЕЋА АТМОСФЕРСКА КАНАЛИЗАЦИЈА
- ПОСТОЈЕЋА ВОДОНЕПРОПУСНА СЕПТИЧКА ЈАМА

ЕЛЕКТРОЕНЕРГЕТСКА ИНФРАСТРУКТУРА

- ПОСТОЈЕЋИ ЕЛЕКТРОЕНЕРГЕТСКИ 20 kV ВОД ПОДЗЕМНИ
- ПЛАНИРАНИ ЕЛЕКТРОЕНЕРГЕТСКИ 0,4 kV ВОД ПОДЗЕМНИ


ТЕРМОЕНЕРГЕТСКА ИНФРАСТРУКТУРА



- ПЛАНИРАНИ ГАСОВОД НИСКОГ ПРИТISKA

ЕЛЕКТРОНСКА КОМУНИКАЦИОНА ИНФРАСТРУКТУРА

- ПОСТОЈЕЋИ ТЕЛЕКОМУНИКАЦИОНИ ВОД ПОДЗЕМНИ
- ПЛАНИРАНИ ТЕЛЕКОМУНИКАЦИОНИ ВОД ПОДЗЕМНИ

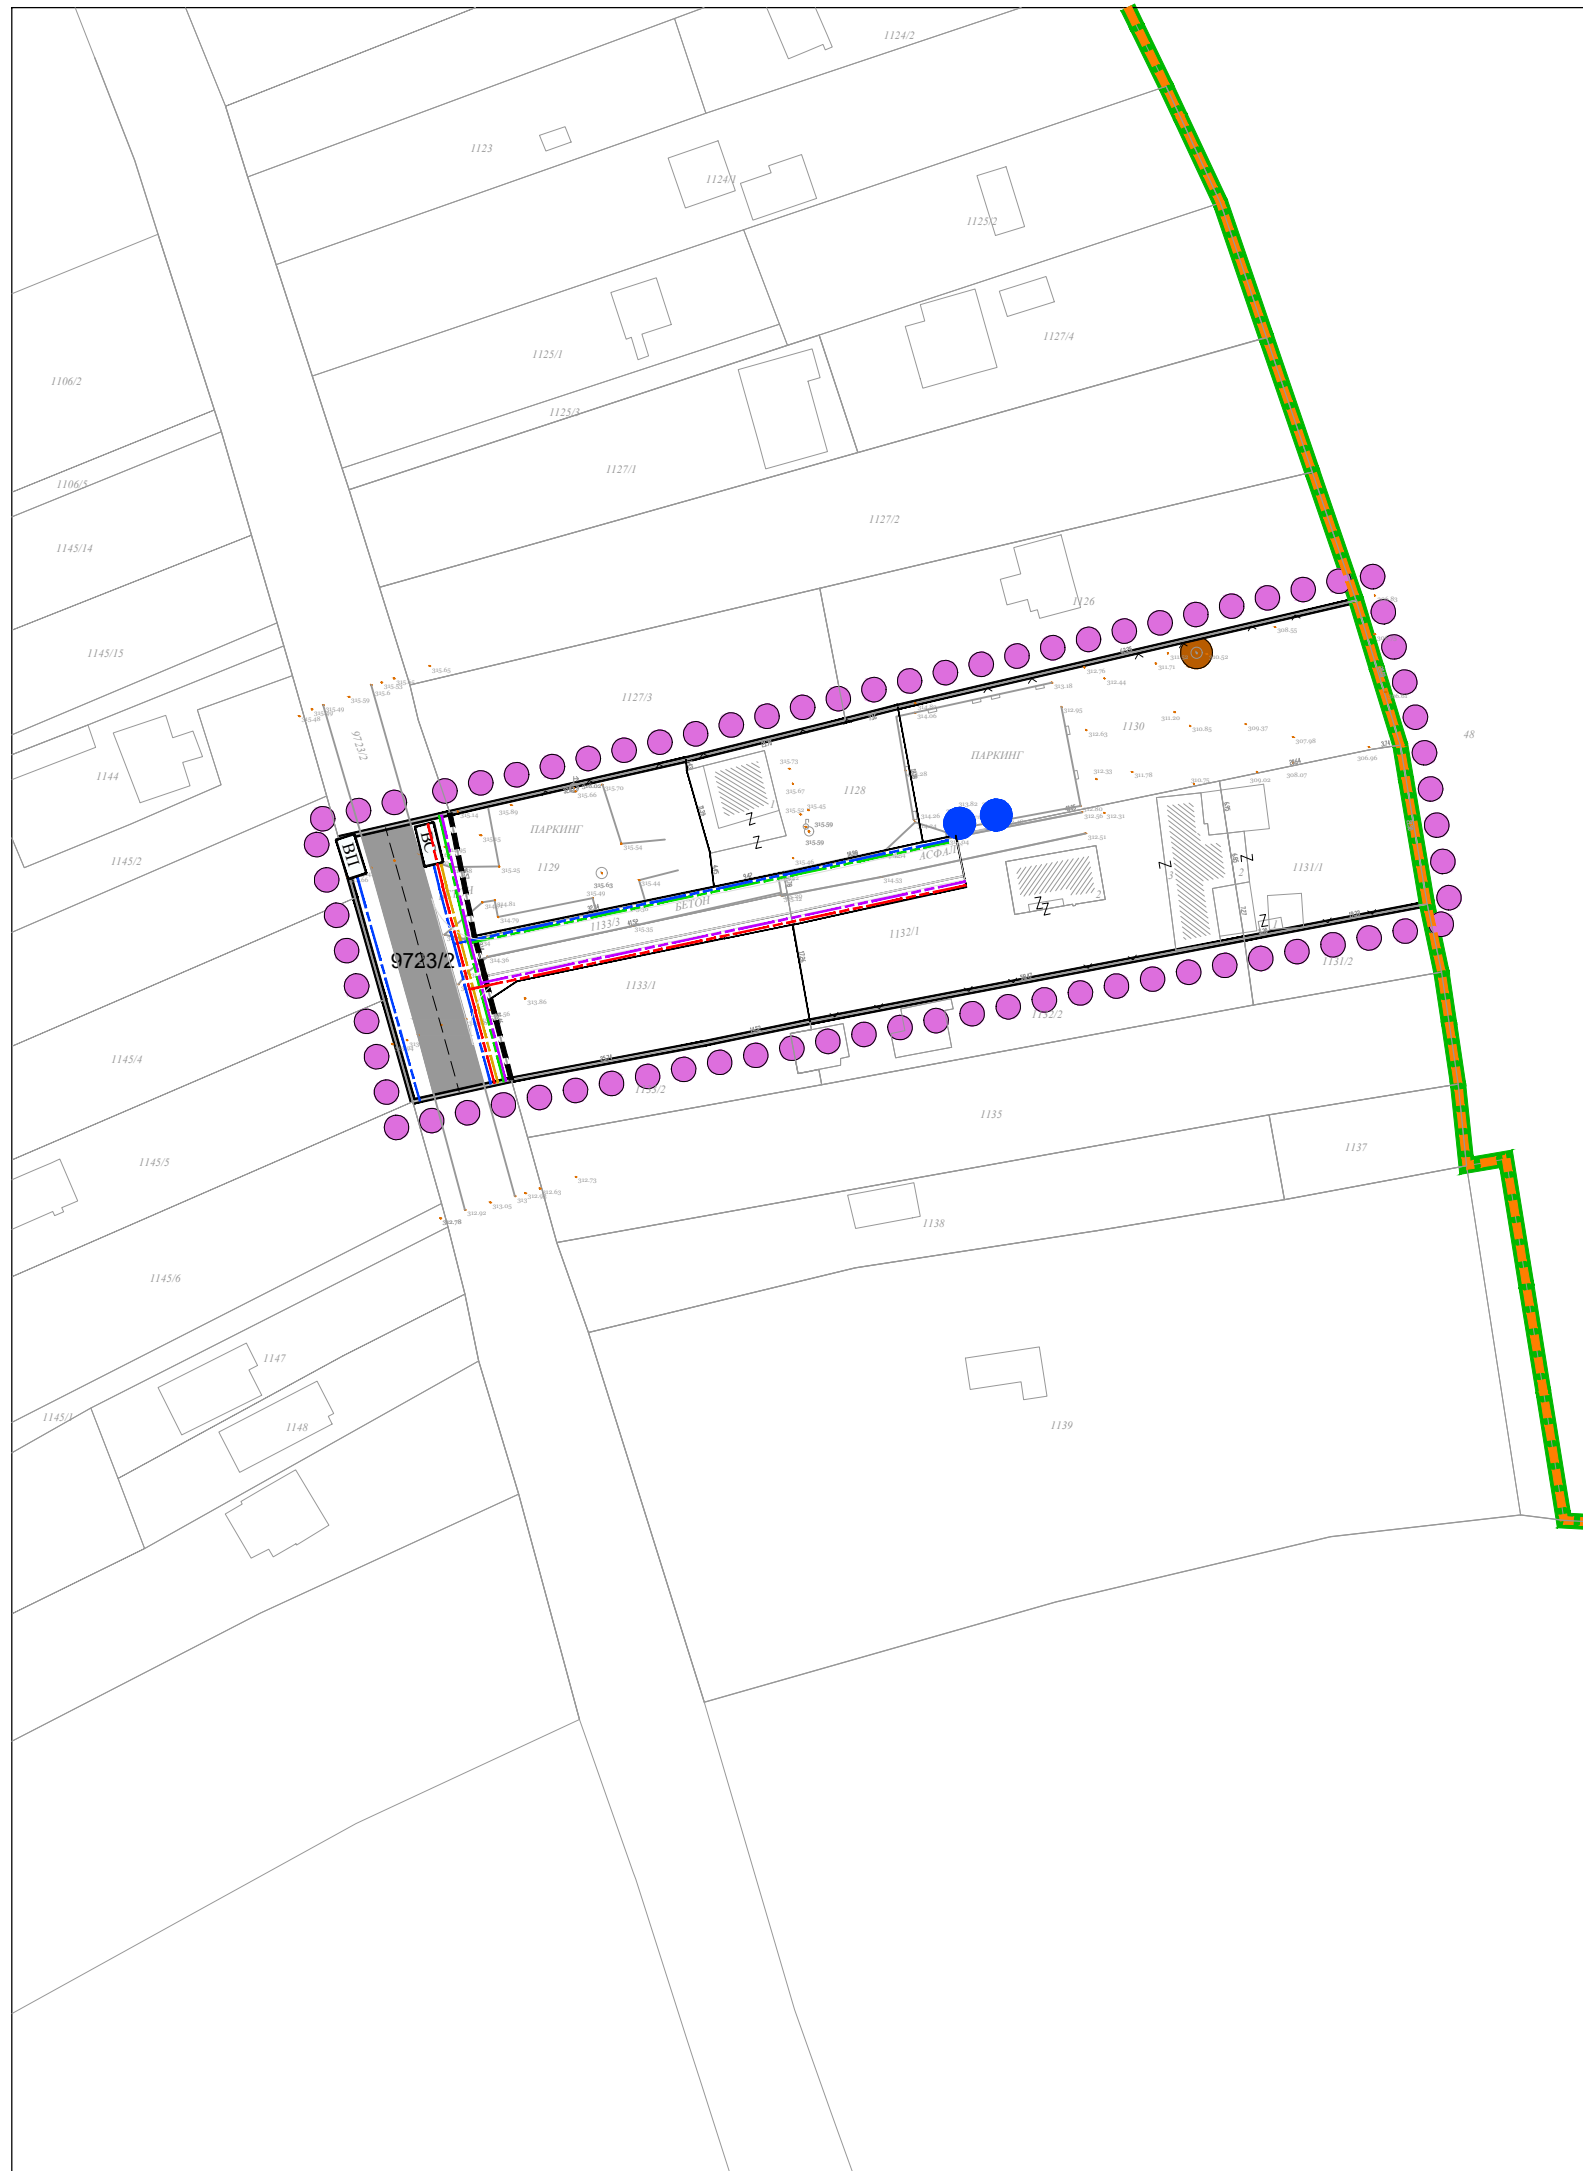- ГРАНИЦА ОБУХВАТА ПЛАНА
- ГРАНИЦА НАЦИОНАЛНОГ ПАРКА "ФРУШКА ГОРА"
- ГРАНИЦА ПОДРУЧЈА ПОСЕБНЕ НАМЕНЕ НАЦИОНАЛНОГ ПАРКА "ФРУШКА ГОРА"
- РЕГУЛАЦИОНА ЛИНИЈА
- ГРАНИЦА ПАРЦЕЛА У КОМПЛЕКСУ КУЋА ЗА ОДМОР



НОСИЛАЦ ИЗРАДЕ ПЛАНА		ОПШТИНА: И Р И Г	Печат и потпис:
		ОВЛАШЋЕНО ЛИЦЕ:	
ОБРАЂИВАЧ		ЈП "ЗАВОД ЗА УРБАНИЗАМ ВОЈВОДИНЕ"	Печат и потпис:
		ВД ДИРЕКТОРА: ПРЕДРАГ КНЕЖЕВИЋ, дипл. правник ПОМОЋНИК ДИРЕКТОРА: мр ВЛАДИМИР ПИХЛЕР, дипл. инж. арх.	
НАЗИВ ПЛАНА	ПЛАН ДЕТАЉНЕ РЕГУЛАЦИЈЕ УГОСТИТЕЉСКОГ КОМПЛЕКСА "VILA GREEN DAY" У ИРИГУ		
НАЗИВ КАРТЕ	ПЛАН МРЕЖЕ И ОБЈЕКТА ИНФРАСТРУКТУРЕ СА СИНХРОН ПЛАНОМ		
ОДГОВОРНИ УРБАНИСТА	ТАЊА КОВАЧЕВИЋ, маст.инж.арх.	Печат и потпис:	
САРАДНИЦИ	МАРИЈА ЗЕЦ, маст.инж.саобр.	АЉОША ДАБИЋ, елек. техн.	
Е - 2838	Размера: 1 : 1000	Датум: Јануар 2023.	Број листа: 5.