

1 – ПРОЈЕКАТ АРХИТЕКТУРЕ

ИНВЕСТИТОР: Општина Ириг
Ириг, Војводе Путника 1

ВРСТА ТЕХ. ДОК.: ИДЕЈНО РЕШЕЊЕ

ЗА ГРАЂЕЊЕ/
ИЗВОЂЕЊЕ: НОВА ГРАДЊА

**ОБЈЕКАТ: ЈАВНИ ПАРК СА ОТВОРЕНОМ ПОЗОРНИЦОМ
И СПОРТСКО-РЕКРЕАТИВНИМ
САДРЖАЈИМА У ЗОНИ “НОВЕ БАЊЕ” У КО
ВРДНИК**

ВРДНИК, кат парцеле: 2592/1, 2593/5, 2593/9, 2593/10, 2594/2, 2595/4,
2599/1, 2596/5, 2596/4, 2599/3, 2600/3, 2600/1, 2601/1, 2602/1, 2603, 2604/1,
2608/1, 2611/1, 2622/1, 2611/2, 2607/5, 2613/3, 2607/1, 2613/4, 2623/3,
2619/1, 2614/1, 2617/2, 2615/1, 2632/1, 2627/1, 2623/1, 2619/3, 2614/4,
2644/1, 2637/1, 2639/1, 2638/3, 2640/3, 2636/3, 2634, 2630, 2625, 2620,
2617/3, 2640/3, 2636/3, 2633/3, 2629/1, 2624/1, 2618/1, 2615/4, 2616/1,
2780/1, 2778/2, 2777/2, 2776/2, 2776/1, 2777/1, 2778/1, 2779/1, 2776/1 к.о.
Врдник

Пројектант: "Ђорђе Бајило архитекти" доо, Јована Цвијића 10, Нови Сад
Одговорно лице пројектанта: Ђорђе Бајило, дипл.инж.арх.
Печат: Потпис:



Одговорни пројектант: Ђорђе Бајило, дипл.инж.арх.
Број лиценце: 300 Е710 07
Лични печат: Потпис:



Број уговора:
Број тех. документације: E_05/2022/ИДР_1

Место и датум: Нови Сад, новембар 2022.

1.2 САДРЖАЈ

РЕШЕЊЕ О ОДРЕЂИВАЊУ ОДГОВОРНОГ ПРОЈЕКТАНТА

ИЗЈАВА ОДГОВОРНОГ ПРОЈЕКТАНТА

ГРАФИЧКА ДОКУМЕНТАЦИЈА

ЛЕТЊА ПОЗОРНИЦА - ОСНОВА ПОДРУМА	P=1:200	E_05/2022/ИДР_1 – 01
ЛЕТЊА ПОЗОРНИЦА - ОСНОВА ПРИЗЕМЉА	P=1:200	E_05/2022/ИДР_1 – 02
ЛЕТЊА ПОЗОРНИЦА - ОСНОВА КРОВНЕ КОНСТРУКЦИЈЕ	P=1:200	E_05/2022/ИДР_1 – 03
ЛЕТЊА ПОЗОРНИЦА – ОСНОВА КРОВНИХ РАВНИ	P=1:200	E_05/2022/ИДР_1 – 04
ЛЕТЊА ПОЗОРНИЦА – ПРЕСЕЦИ 1-1, 2-2, 3-3 И 4-4	P=1:200	E_05/2022/ИДР_1 – 05
ЛЕТЊА ПОЗОРНИЦА – ЗАПАДНА И ИСТОЧНА ФАСАДА	P=1:200	E_05/2022/ИДР_1 – 06
ОБЈЕКАТ У СЛУЖБИ СПОРТА - ОСНОВА ПРИЗЕМЉА	P=1:100	E_05/2022/ИДР_1 – 07
ОБЈЕКАТ У СЛУЖБИ СПОРТА – ОСНОВА ГАЛЕРИЈЕ	P=1:100	E_05/2022/ИДР_1 – 08
ОБЈЕКАТ У СЛУЖБИ СПОРТА - ОСНОВА КРОВА	P=1:100	E_05/2022/ИДР_1 – 09
ОБЈЕКАТ У СЛУЖБИ СПОРТА – ПРЕСЕЦИ 1-1, 2-2 И 3-3	P=1:100	E_05/2022/ИДР_1 – 10
ОБЈЕКАТ У СЛУЖБИ СПОРТА – СЕВЕРНА, ЈУЖНА, ИСТОЧНА И ЗАПАДНА ФАСАДА	P=1:100	E_05/2022/ИДР_1 – 11
ОТВОРЕНЕ УЧИОНИЦЕ – ОСНОВА, ИЗГЛЕДИ И 3Д ПРИКАЗ	P=1:100	E_05/2022/ИДР_1 – 12
ЈАВНИ ТОАЛЕТ – ОСНОВА ТЕМЕЉА, ПРИЗЕМЉА, КРОВА	P=1:100	E_05/2022/ИДР_1 – 13
ЈАВНИ ТОАЛЕТ – ПРЕСЕЦИ И ИЗГЛЕДИ	P=1:100	E_05/2022/ИДР_1 – 14
КОЛАЖ КРОЗ ПАРК		E_05/2022/ИДР_1 – 15
ВЕШТАЧКА СТЕНА	P=1:400	E_05/2022/ИДР_1 – 16
ПРЕСЕЦИ КРОЗ ТРИБИНЕ	P=1:50	E_05/2022/ИДР_1 – 17

1.3 РЕШЕЊЕ О ОДРЕЂИВАЊУ ОДГОВОРНОГ ПРОЈЕКТАНТА

На основу члана 128. Закона о планирању и изградњи ("Службени гласник РС", бр. 72/09, 81/09-исправка, 64/10 УС, 24/11 и 121/12, 42/13– УС, 50/13– УС, 98/13– УС, 132/14, 145/14, 83/18, 31/19 И 37/2019 – др. закон, 9/2020 и 52/2021) и одредби Правилника о садржини, начину и поступку израде и начин вршења контроле техничке документације према класи и намени објеката ("Службени гласник РС", бр. 73 /19.) као:

ОДГОВОРНИ ПРОЈЕКТАНТ

За израду Пројекта архитектуре који је део Идејеног решења за Урбанистички пројекат за нову градњу јавног парка са отвореном позорницом и спортско-рекреативним садржајима у зони "нове бање" у КО Врдник, на кат. 2592/1, 2593/5, 2593/9, 2593/10, 2594/2, 2595/4, 2599/1, 2596/5, 2596/4, 2599/3, 2600/3, 2600/1, 2601/1, 2602/1, 2603, 2604/1, 2608/1, 2611/1, 2622/1, 2611/2, 2607/5, 2613/3, 2607/1, 2613/4, 2623/3, 2619/1, 2614/1, 2617/2, 2615/1, 2632/1, 2627/1, 2623/1, 2619/3, 2614/4, 2644/1, 2637/1, 2639/1, 2638/3, 2640/3, 2636/3, 2634, 2630, 2625, 2620, 2617/3, 2640/3, 2636/3, 2633/3, 2629/1, 2624/1, 2618/1, 2615/4, 2616/1, 2780/1, 2778/2, 2777/2, 2776/2, 2776/1, 2777/1, 2778/1, 2779/1, 2776/1 к.о. Врдник одређује се:

Ђорђе Бајило, дипл.инж.арх., лиценца 300 Е710 07

Пројектант: "Ђорђе Бајило архитекти" доо, Јована Цвијића 10, Нови Сад

Одговорно лице / заступник: Ђорђе Бајило

Печат и потпис:

Број тех. документације: E_05/2022/ИДР_1

Место и датум: Нови Сад, новембар 2022.

1.4

ИЗЈАВА ОДГОВОРНОГ ПРОЈЕКТАНТА

Одговорни пројектант Пројекта архитектуре који је део Идејеног решења за Урбанистички пројекат за за нову градњу јавног парка са отвореном позорницом и спортско-рекреативним садржајима у зони "Нове бање" у ко Врдник, на кат. парцелама 2592/1, 2593/5, 2593/9, 2593/10, 2594/2, 2595/4, 2599/1, 2596/5, 2596/4, 2599/3, 2600/3, 2600/1, 2601/1, 2602/1, 2603, 2604/1, 2608/1, 2611/1, 2622/1, 2611/2, 2607/5, 2613/3, 2607/1, 2613/4, 2623/3, 2619/1, 2614/1, 2617/2, 2615/1, 2632/1, 2627/1, 2623/1, 2619/3, 2614/4, 2644/1, 2637/1, 2639/1, 2638/3, 2640/3, 2636/3, 2634, 2630, 2625, 2620, 2617/3, 2640/3, 2636/3, 2633/3, 2629/1, 2624/1, 2618/1, 2615/4, 2616/1, 2780/1, 2778/2, 2777/2, 2776/2, 2776/1, 2777/1, 2778/1, 2779/1, 2776/1 к.о. Врдник

Ђорђе Бајило, дипл.инж.арх.

ИЗЈАВЉУЈЕМ

1. да је пројекат израђен у складу са Законом о планирању и изградњи, прописима, стандардима и нормативима из области изградње објеката и правилима струке;
2. да су при изради пројекта поштоване све прописане и утврђене мере и препоруке за испуњење основних захтева за објекат и да је пројекат израђен у складу са мерама и препорукама којима се доказује испуњеност основних захтева

Одговорни пројектант:

Ђорђе Бајило, дипл.инж.арх.

Број лиценце:

300 E710 07

Лични печат и потпис:

Број тех. документације:

E_05/2019/ИДР_1


Место и датум:

Нови Сад, новембар 2022.


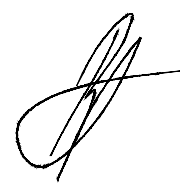

1. ГРАФИЧКА ДОКУМЕНТАЦИЈА

1	ЛЕТЊА ПОЗОРНИЦА - ОСНОВА ПОДРУМА	P=1:200	E_05/2022/ИДР_1 – 01
2	ЛЕТЊА ПОЗОРНИЦА - ОСНОВА ПРИЗЕМЉА	P=1:200	E_05/2022/ИДР_1 – 02
3	ЛЕТЊА ПОЗОРНИЦА - ОСНОВА КРОВНЕ КОНСТРУКЦИЈЕ	P=1:200	E_05/2022/ИДР_1 – 03
4	ЛЕТЊА ПОЗОРНИЦА – ОСНОВА КРОВНИХ РАВНИ	P=1:200	E_05/2022/ИДР_1 – 04
6	ЛЕТЊА ПОЗОРНИЦА – ПРЕСЕЦИ 1-1, 2-2, 3-3 И 4-4	P=1:200	E_05/2022/ИДР_1 – 05
6	ЛЕТЊА ПОЗОРНИЦА – ЗАПАДНА И ИСТОЧНА ФАСАДА	P=1:200	E_05/2022/ИДР_1 – 06
7	ОБЈЕКАТ У СЛУЖБИ СПОРТА - ОСНОВА ПРИЗЕМЉА	P=1:100	E_05/2022/ИДР_1 – 07
8	ОБЈЕКАТ У СЛУЖБИ СПОРТА – ОСНОВА ГАЛЕРИЈЕ	P=1:100	E_05/2022/ИДР_1 – 08
9	ОБЈЕКАТ У СЛУЖБИ СПОРТА - ОСНОВА КРОВА	P=1:100	E_05/2022/ИДР_1 – 09
10	ОБЈЕКАТ У СЛУЖБИ СПОРТА – ПРЕСЕЦИ 1-1, 2-2 И 3-3	P=1:100	E_05/2022/ИДР_1 – 10
11	ОБЈЕКАТ У СЛУЖБИ СПОРТА – СЕВЕРНА, ЈУЖНА, ИСТОЧНА И ЗАПАДНА ФАСАДА	P=1:100	E_05/2022/ИДР_1 – 11
12	ОТВОРЕНЕ УЧИОНИЦЕ – ОСНОВА, ИЗГЛЕДИ И ЗД ПРИКАЗ	P=1:100	E_05/2022/ИДР_1 – 12
13	ЈАВНИ ТОАЛЕТ – ОСНОВА ТЕМЕЉА, ПРИЗЕМЉА, КРОВА	P=1:100	E_05/2022/ИДР_1 – 13
14	ЈАВНИ ТОАЛЕТ – ПРЕСЕЦИ И ИЗГЛЕДИ	P=1:100	E_05/2022/ИДР_1 – 14
15	КОЛАЖ КРОЗ ПАРК		E_05/2022/ИДР_1 – 15
16	ВЕШТАЧКА СТЕНА	P=1:400	E_05/2022/ИДР_1 – 16
17	ПРЕСЕЦИ КРОЗ ТРИБИНЕ	P=1:50	E_05/2022/ИДР_1 – 17


ОТВОРЕНА ПОЗОРНИЦА -
ОСНОВА ПОДРУМА

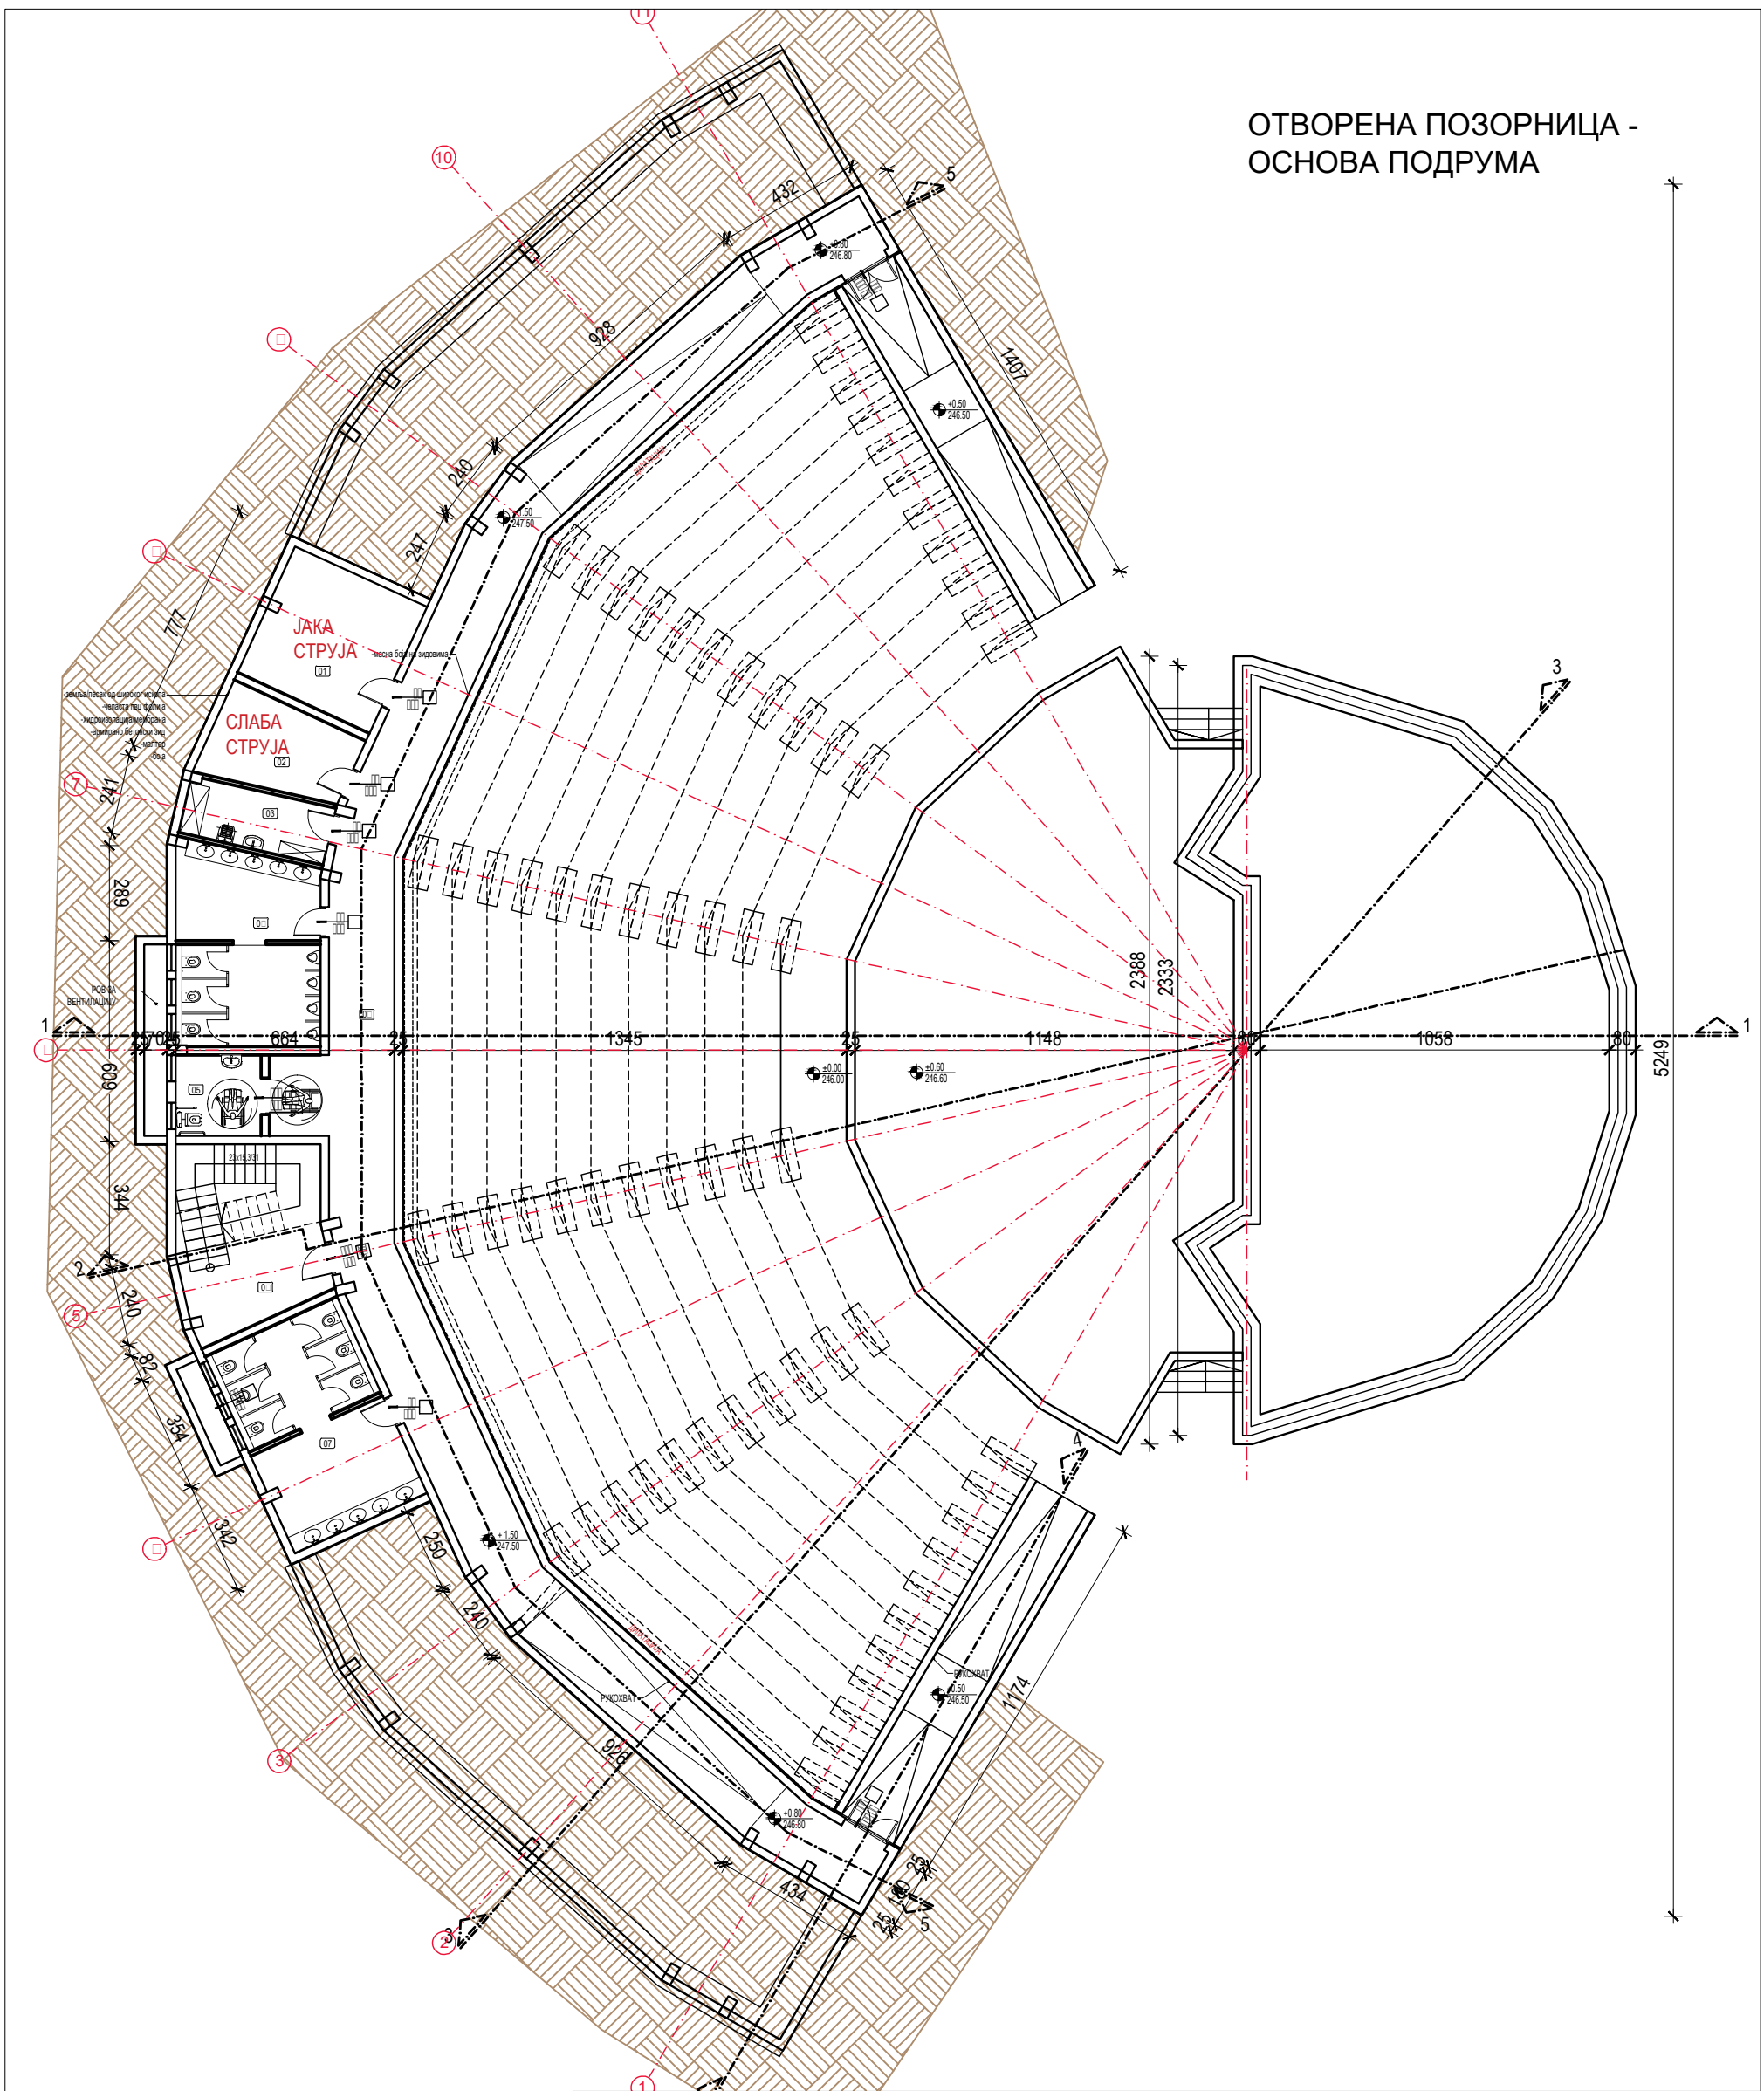



ЛЕТЊА ПОЗОРНИЦА/АМФИТЕАТАР - ОСНОВА ПОДРУМА				
Намена просторије	површина (m²)	обрада пода	обрада зида	обрада плафона
1 ЈАКА СТРУЈА	18.40	керамика	дисперзија	спуштени плафон/малтер
2 СЛАБА СТРУЈА	11.18	керамика	дисперзија	спуштени плафон/малтер
3 ТРОКАДЕРО	7.83	керамика	дисперзија	спуштени плафон/малтер
4 МУШКИ ТОАЛЕТ	25.63	керамика	дисперзија	спуштени плафон/малтер
5 ТОАЛЕТ ЗА ОСОБЕ СА ИНВАЛИДИТЕТОМ	6.22	керамика	дисперзија	спуштени плафон/малтер
6 СТЕПЕНИШТЕ	17.58	керамика	дисперзија	спуштени плафон/малтер
7 ЖЕНСКИ ТОАЛЕТ	26.84	керамика	дисперзија	спуштени плафон/малтер
8 ХОДНИК	125.76	керамика	дисперзија	спуштени плафон/малтер
УКУПНА НЕТО ПОВРШИНА				239.44
УКУПНА НЕТО ПОВРШИНА ОБЈЕКТА СА ОДБИТОМ МАЛТЕРА 3)				232.26
УКУПНА БРУТО ПОВРШИНА ПОДРУМА				365.10

	Врста техничке документације: ИДЕЈНО РЕШЕЊЕ Ђорђе Бајило архитекти доо, Ул. Јована Цвијића 10, 21000 Нови Сад Тел/факс 021 270 1112 E-mail: office@dba.rs		Број пројекта и датум: Е_05/2022/ИДР Новембар 2022.
	Инвеститор: ОПШТИНА ИРИГ, Војводе Путника 1, Ириг		Број уговора:
Пројекат: ЈАВНИ ПАРК СА ОТВОРЕНОМ ПОЗОРНИЦОМ И СПОРТСКО-РЕКРЕАТИВНИМ САДРЖАЈИМА У ЗОНИ "НОВЕ БАЊЕ" У К.О. ВРДНИК		МП: 	
Објекат и локација: Новопројектовани објекти: - Отворена позорница - Објекат спорта - Учионице на отвореном - Јавни тоалет		Кат. парцеле бр. 2592/1, 2593/5, 2593/9, 2593/10, 2594/2, 2595/4, 2599/1, 2596/5, 2596/4, 2599/3, 2600/3, 2600/1, 2601/1, 2602/1, 2603, 2604/1, 2608/1, 2611/1, 2622/1, 2611/2, 2607/5, 2613/3, 2607/1, 2613/4, 2623/3, 2619/1, 2614/1, 2617/2, 2615/1, 2632/1, 2627/1, 2623/1, 2619/3, 2614/4, 2644/1, 2637/1, 2639/1, 2638/3, 2640/3, 2636/3, 2634, 2630, 2625, 2620, 2617/3, 2640/3, 2636/3, 2633/3, 2629/1, 2624/1, 2618/1, 2615/4, 2616/1, 2780/1, 2778/2, 2777/2, 2776/2, 2776/1, 2777/1, 2778/1, 2779/1, 2776/1, К.О. Врдник	
Аутори: Ђорђе Бајило, д-р Драгана Спасојевић, д-р Марина Мишковић, м-р		Одговорни пројектант и број лиценце: Ђорђе Бајило, д-р бр. лиценце 300 Е710 07	
Назив цртежа: ЛЕТЊА ПОЗОРНИЦА - ОСНОВА ПОДРУМА		РАЗМЕРА: P=1:200	
Напомене: Сви цртежи, спецификације и пратећа документација су заштићена ауторским правима и власништво су одговорног пројектанта, односно пројектне организације. Колирање цртежа, спецификација и пратеће документације забрањено је без писмене сагласности одговорног пројектанта. Све димензије ће бити верификоване од стране извођача пре почетка радова, а пронађене разлике ће бити услагашене са надзорним органом. Све мере узети на лицу места. Модификације само уз сагласност одговорног архитекта.		 Свеска и лист: свеска 01 лист 01	

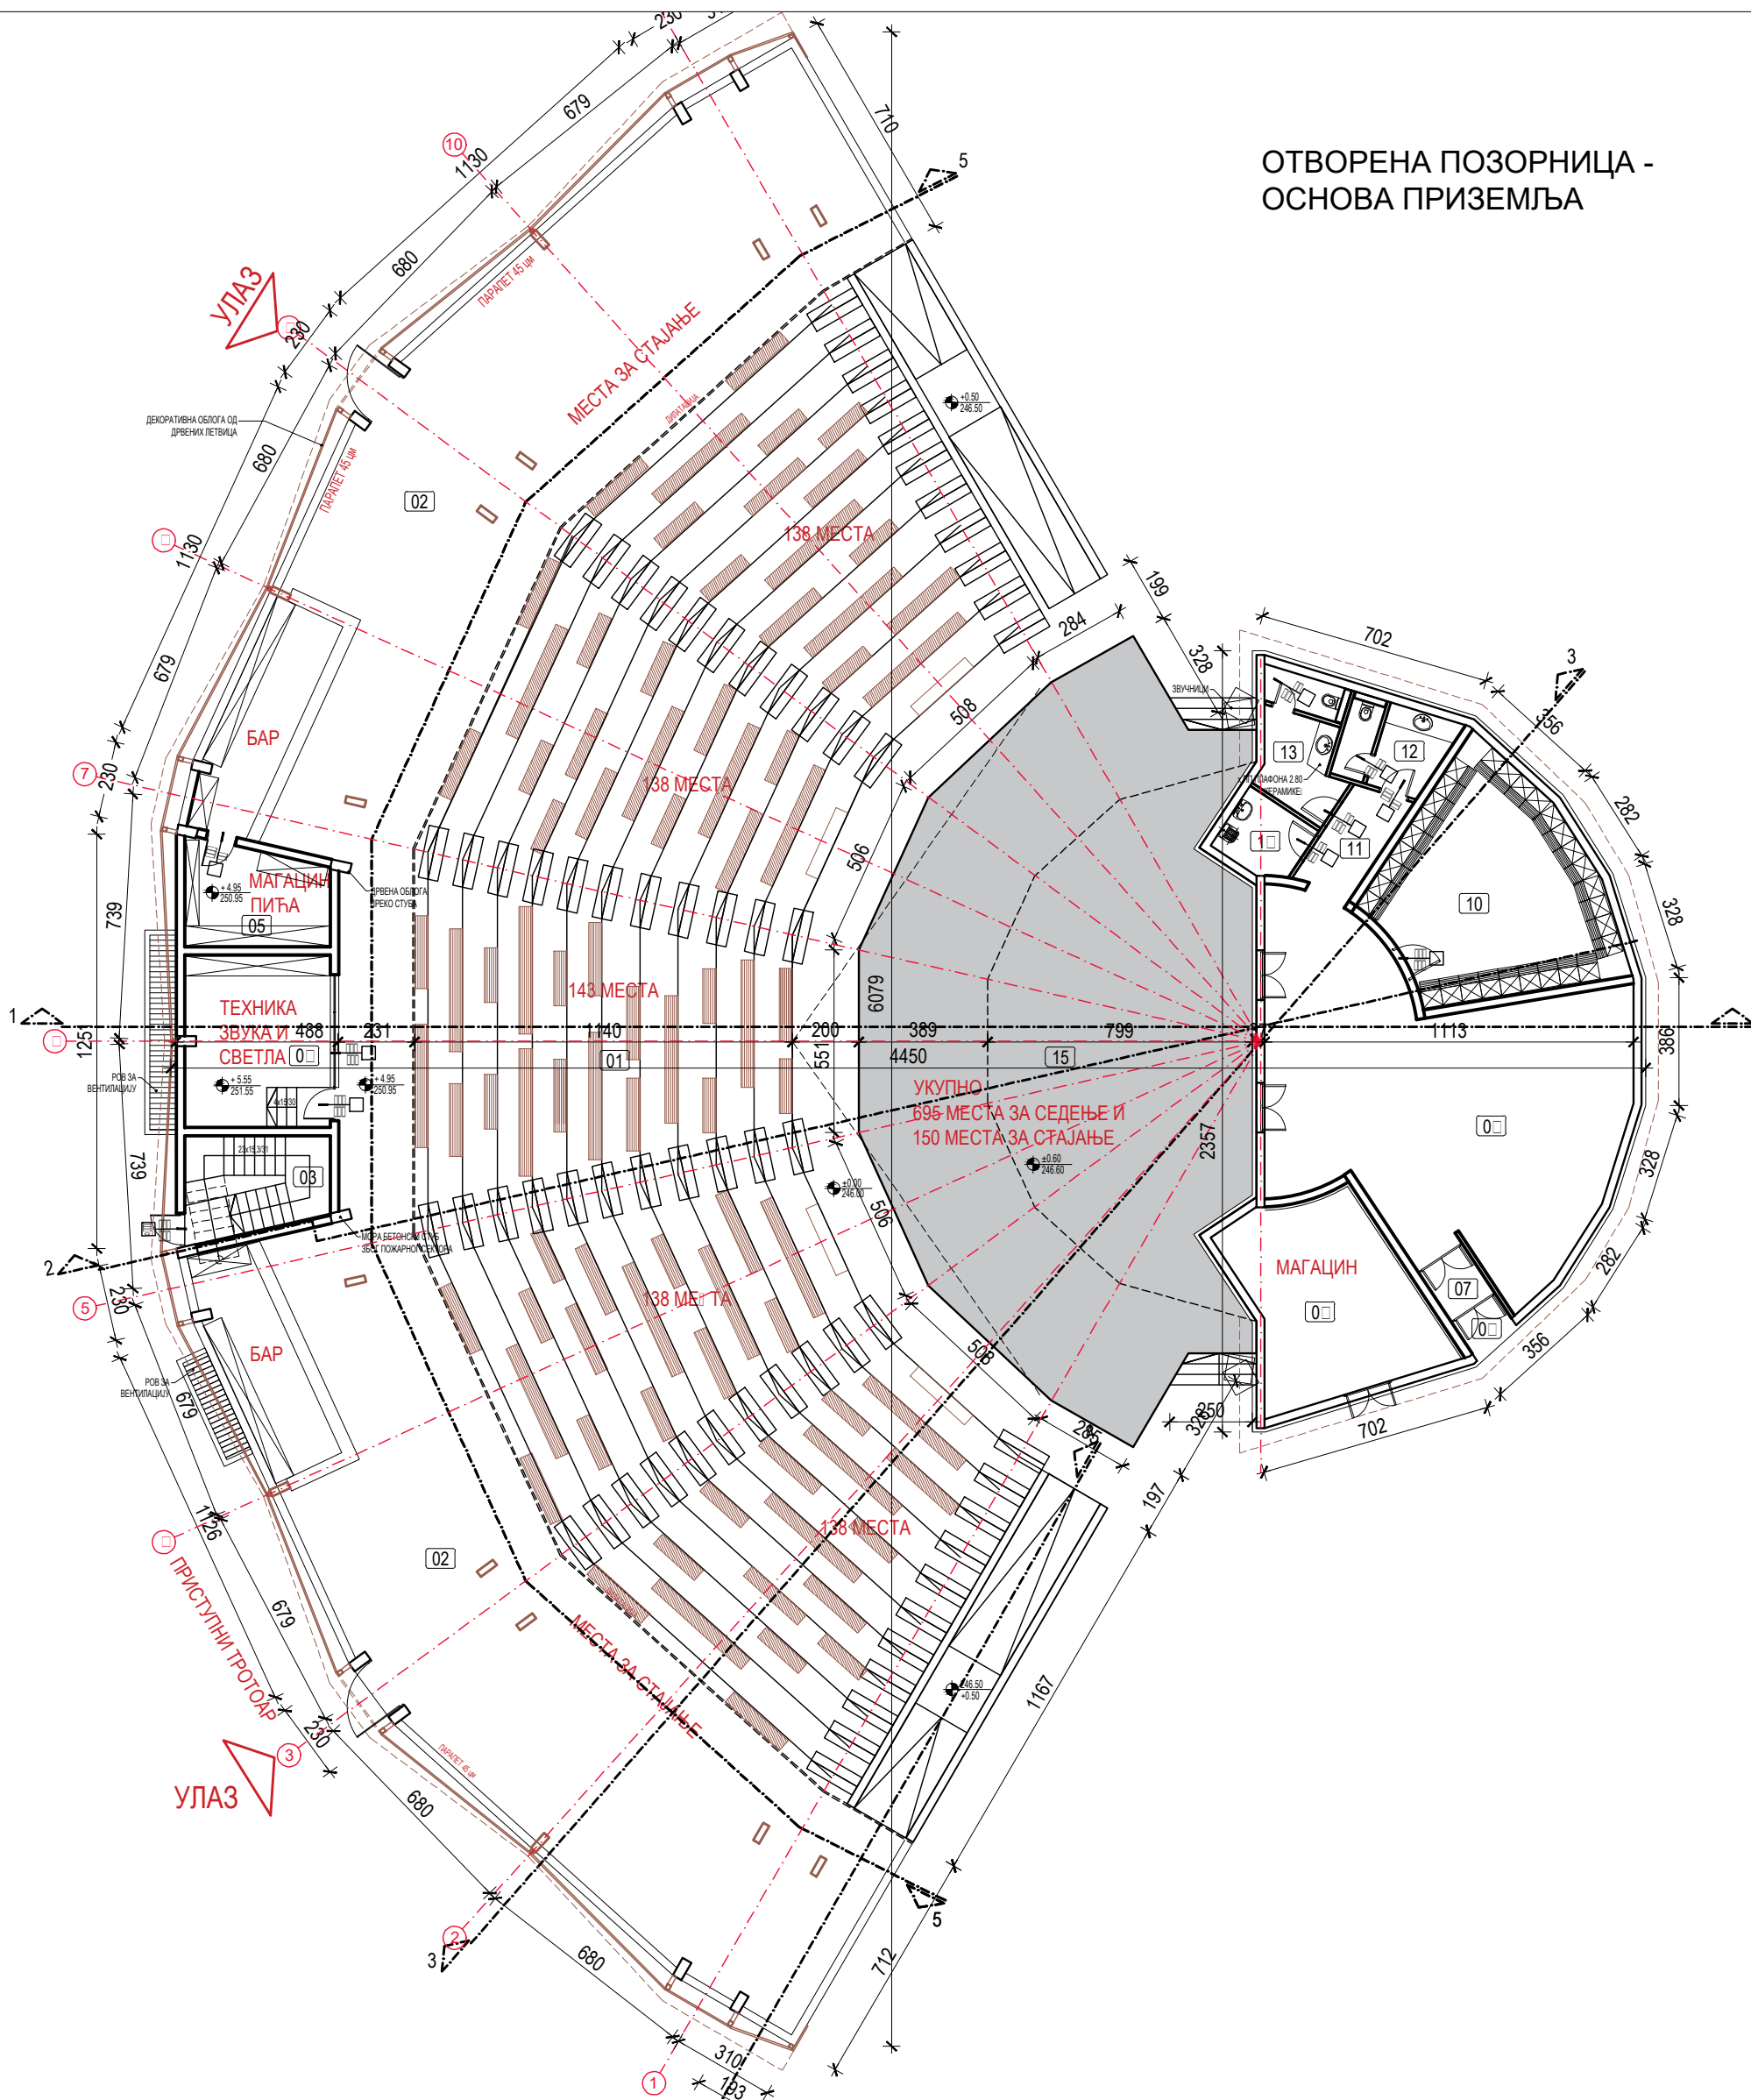
ОТВОРЕНА ПОЗОРНИЦА - ОСНОВА ПРИЗЕМЉА



ЛЕТЊА ПОЗОРНИЦА/АМФИТЕАТАР - ОСНОВА ПРИЗЕМЉА				
Намена просторије	површина (m²)	обрада пода	обрада зида	обрада плафона
1 ТРИБИНЕ	504.52	бетон	/	/
2 БАР И МЕСТА ЗА СТАЈАЊЕ	407.98	бетон	/	/
3 СТЕПЕНИШТЕ	13.81	керамика	дисперзија	спуштени плафон/малтер
4 ТЕХНИКА ЗВУКА И СВЕТЛА	22.72	керамика	дисперзија	спуштени плафон/малтер
5 МАГАЦИН ПИЋА	12.91	керамика	дисперзија	спуштени плафон/малтер
6 МАГАЦИН	29.91	керамика	дисперзија	спуштени плафон/малтер
7 ВЕТРОБРАН	2.77	керамика	дисперзија	спуштени плафон/малтер
8 УЛАЗ	1.98	керамика	/	/
9 ХОЛ	88.55	керамика	дисперзија	спуштени плафон/малтер
10 СВЛАЧИОНИЦА	40.77	керамика	дисперзија	спуштени плафон/малтер
11 ПРЕТПРОСТОР	6.17	керамика	дисперзија	спуштени плафон/малтер
12 МУШКИ ТОАЛЕТ	7.40	керамика	дисперзија	спуштени плафон/малтер
13 ЖЕНСКИ ТОАЛЕТ	8.82	керамика	дисперзија	спуштени плафон/малтер
14 ТРОКАДЕРО	5.12	керамика	дисперзија	спуштени плафон/малтер
15 БИНА	215.72	агнел	/	/
УКУПНА НЕТО ПОВРШИНА				1369.15
УКУПНА НЕТО ПОВРШИНА ОБЈЕКТА СА ОДБИТОМ МАЛТЕРА З				1328.08
УКУПНА БРУТО ПОВРШИНА ПРИЗЕМЉА				1459.17

	Врста техничке документације: ИДЕЈНО РЕШЕЊЕ		Број пројекта и датум: Е_05/2022/ИДР Новембар 2022.
	Ђорђе Бајило архитекти доо, Ул. Јована Цвијића 10, 21000 Нови Сад Тел/факс 021 270 1112 E-mail: office@dba.rs		
Инвеститор:	ОПШТИНА ИРИГ, Војводе Путника 1, Ириг		Број уговора:
Пројекат:	ЈАВНИ ПАРК СА ОТВОРЕНОМ ПОЗОРНИЦОМ И СПОРТСКО-РЕКРЕАТИВНИМ САДРЖАЈИМА У ЗОНИ "НОВЕ БАЊЕ" У К.О. ВРДНИК		
Објекат и локација:	Новопројектовани објекти: - Отворена позорница - Објекат спорта - Училинице на отвореном - Јавни тоалет	Кат. парцеле бр. 2592/1, 2593/5, 2593/9, 2593/10, 2594/2, 2595/4, 2599/1, 2596/5, 2596/4, 2599/3, 2600/3, 2600/1, 2601/1, 2602/1, 2603, 2604/1, 2608/1, 2611/1, 2622/1, 2611/2, 2607/5, 2613/3, 2607/1, 2613/4, 2623/3, 2619/1, 2614/1, 2617/2, 2615/1, 2632/1, 2627/1, 2623/1, 2619/3, 2614/4, 2644/1, 2637/1, 2639/1, 2638/3, 2640/3, 2636/3, 2634, 2630, 2625, 2620, 2617/3, 2640/3, 2636/3, 2633/3, 2629/1, 2624/1, 2618/1, 2615/4, 2616/1, 2780/1, 2778/2, 2777/2, 2776/2, 2776/1, 2777/1, 2778/1, 2779/1, 2776/1, К.О. Врдник	МП: 
Аутори:	Ђорђе Бајило, дия	Одговорни пројектант и број лиценце: Ђорђе Бајило, дия бр. лиценце 300 Е710 07	
Пројектанти и сарадници:	Гордана Крстић, дия Алекса Бугарски, миа	Драгана Спасојевић, дия Марина Мишковић, миа	
Назив цртежа:	ЛЕТЊА ПОЗОРНИЦА - ОСНОВА ПРИЗЕМЉА		РАЗМЕРА: R=1:200
Напомене:	Сви цртежи, спецификације и пратећа документација су заштићена ауторским правима и власништво су одговорног пројектанта, односно пројектне организације. Колирање цртежа, спецификација и пратеће документације забрањено је без писмене сагласности одговорног пројектанта. Све димензије ће бити верификоване од стране извођача пре почетка радова, а пронађене разлике ће бити услагашене са надзорним органом. Све мере узети на лицу места. Модификације само уз сагласност одговорног архитекта.		Свеска и лист: свеска 01 лист 02

ОТВОРЕНА ПОЗОРНИЦА -
ОСНОВА КРОВНЕ КОНСТРУКЦИЈЕ

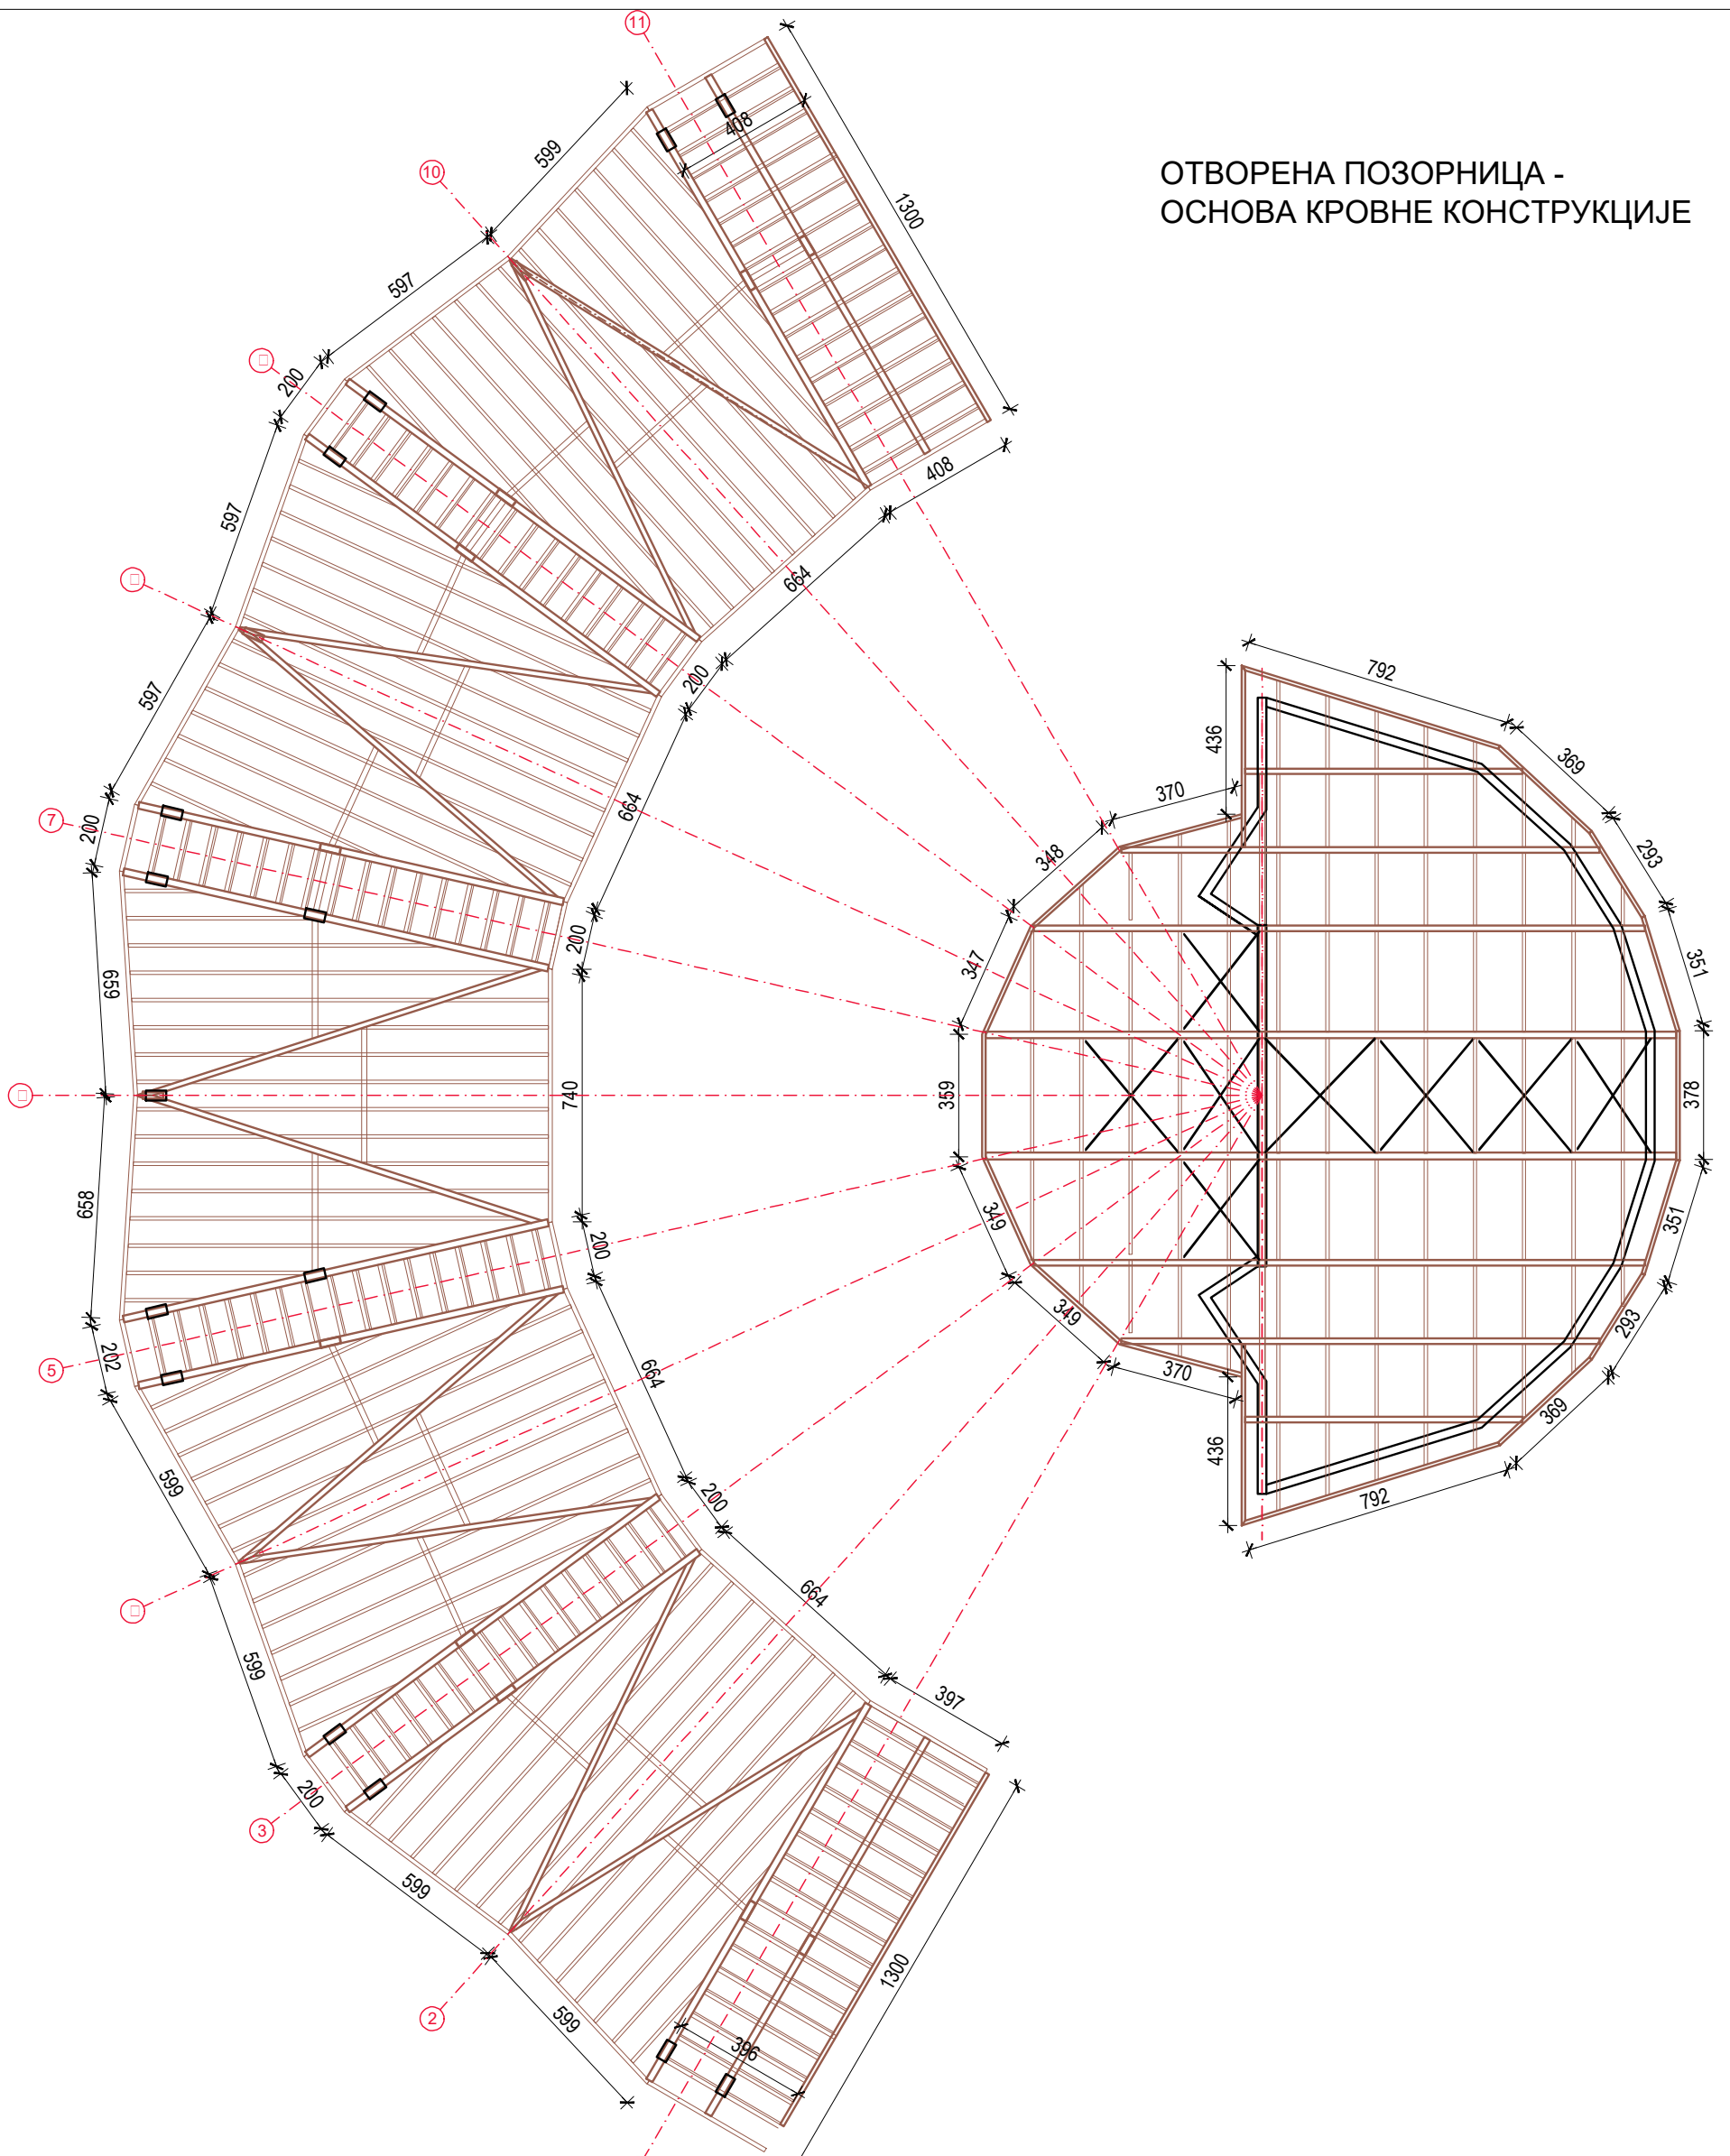

Врста техничке документације:

ИДЕЈНО РЕШЕЊЕ

Ђорђе Бајић архитекте доо, Ул. Јована Цвијића 10, 21000 Нови Сад Тел/факс 021 270 1112 E-mail: office@dba.rs

Број пројекта и датум:

Е_05/2022/ИДР

Новембар 2022.

Инвеститор:

ОПШТИНА ИРИГ, Војводе Путника 1, Ириг

Број уговора:

Пројекат:

ЈАВНИ ПАРК СА ОТВОРЕНОМ ПОЗОРНИЦОМ И СПОРТСКО-РЕКРЕАТИВНИМ
САДРЖАЈИМА У ЗОНИ "НОВЕ БАЊЕ" У К.О. ВРДНИК

Објект и локација:

Новопроектовани објекти:

- Отворена позорница
- Објект спорта
- Училинице на отвореном
- Јавни тоалет

Кат. парцеле бр. 2592/1, 2593/5, 2593/9, 2593/10, 2594/2, 2595/4,
2599/1, 2596/5, 2596/4, 2599/3, 2600/3, 2600/1, 2601/1, 2602/1, 2603,
2604/1, 2608/1, 2611/1, 2622/1, 2611/2, 2607/5, 2613/3, 2607/1, 2613/4,
2623/3, 2619/1, 2614/1, 2617/2, 2615/1, 2632/1, 2627/1, 2623/1, 2619/3,
2614/4, 2644/1, 2637/1, 2639/1, 2638/3, 2640/3, 2636/3, 2634, 2630,
2625, 2620, 2617/3, 2640/3, 2636/3, 2633/3, 2629/1, 2624/1, 2618/1,
2615/4, 2616/1, 2780/1, 2778/2, 2777/2, 2776/2, 2776/1, 2777/1, 2778/1,
2779/1, 2776/1, К.О. Врдник

МП:

Аутори:

Ђорђе Бајић, д.иа

Одговорни пројектант и
број лиценце:

Ђорђе Бајић, д.иа
бр. лиценце 300 Е710 07

Пројектанти и сарадници:

Гордана Крстић, д.иа
Алекса Бугарски, м.иа

Драгана Спасојевић, д.иа
Марина Мишковић, м.иа

Назив цртежа:

ЛЕТЊА ПОЗОРНИЦА - ОСНОВА КРОВНЕ КОНСТРУКЦИЈЕ

РАЗМЕРА: **R=1:200**

Напомене:


Сви цртежи, спецификације и пратећа документација су заштићена ауторским правима и власништво су одговорног пројектанта, односно пројектне организације. Копирање цртежа, спецификација и пратеће документације забрањено је без писмене сагласности одговорног пројектанта. Све димензије ће бити верификоване од стране извођача пре почетка радова, а пронађене разлике ће бити услагашене са надзорним органом. Све мере узети на лицу места. Модификације само уз сагласност одговорног архитекте.


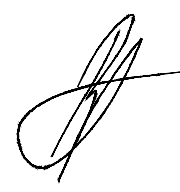

ИДР


Свеска и лист:




свеска 01 лист 03

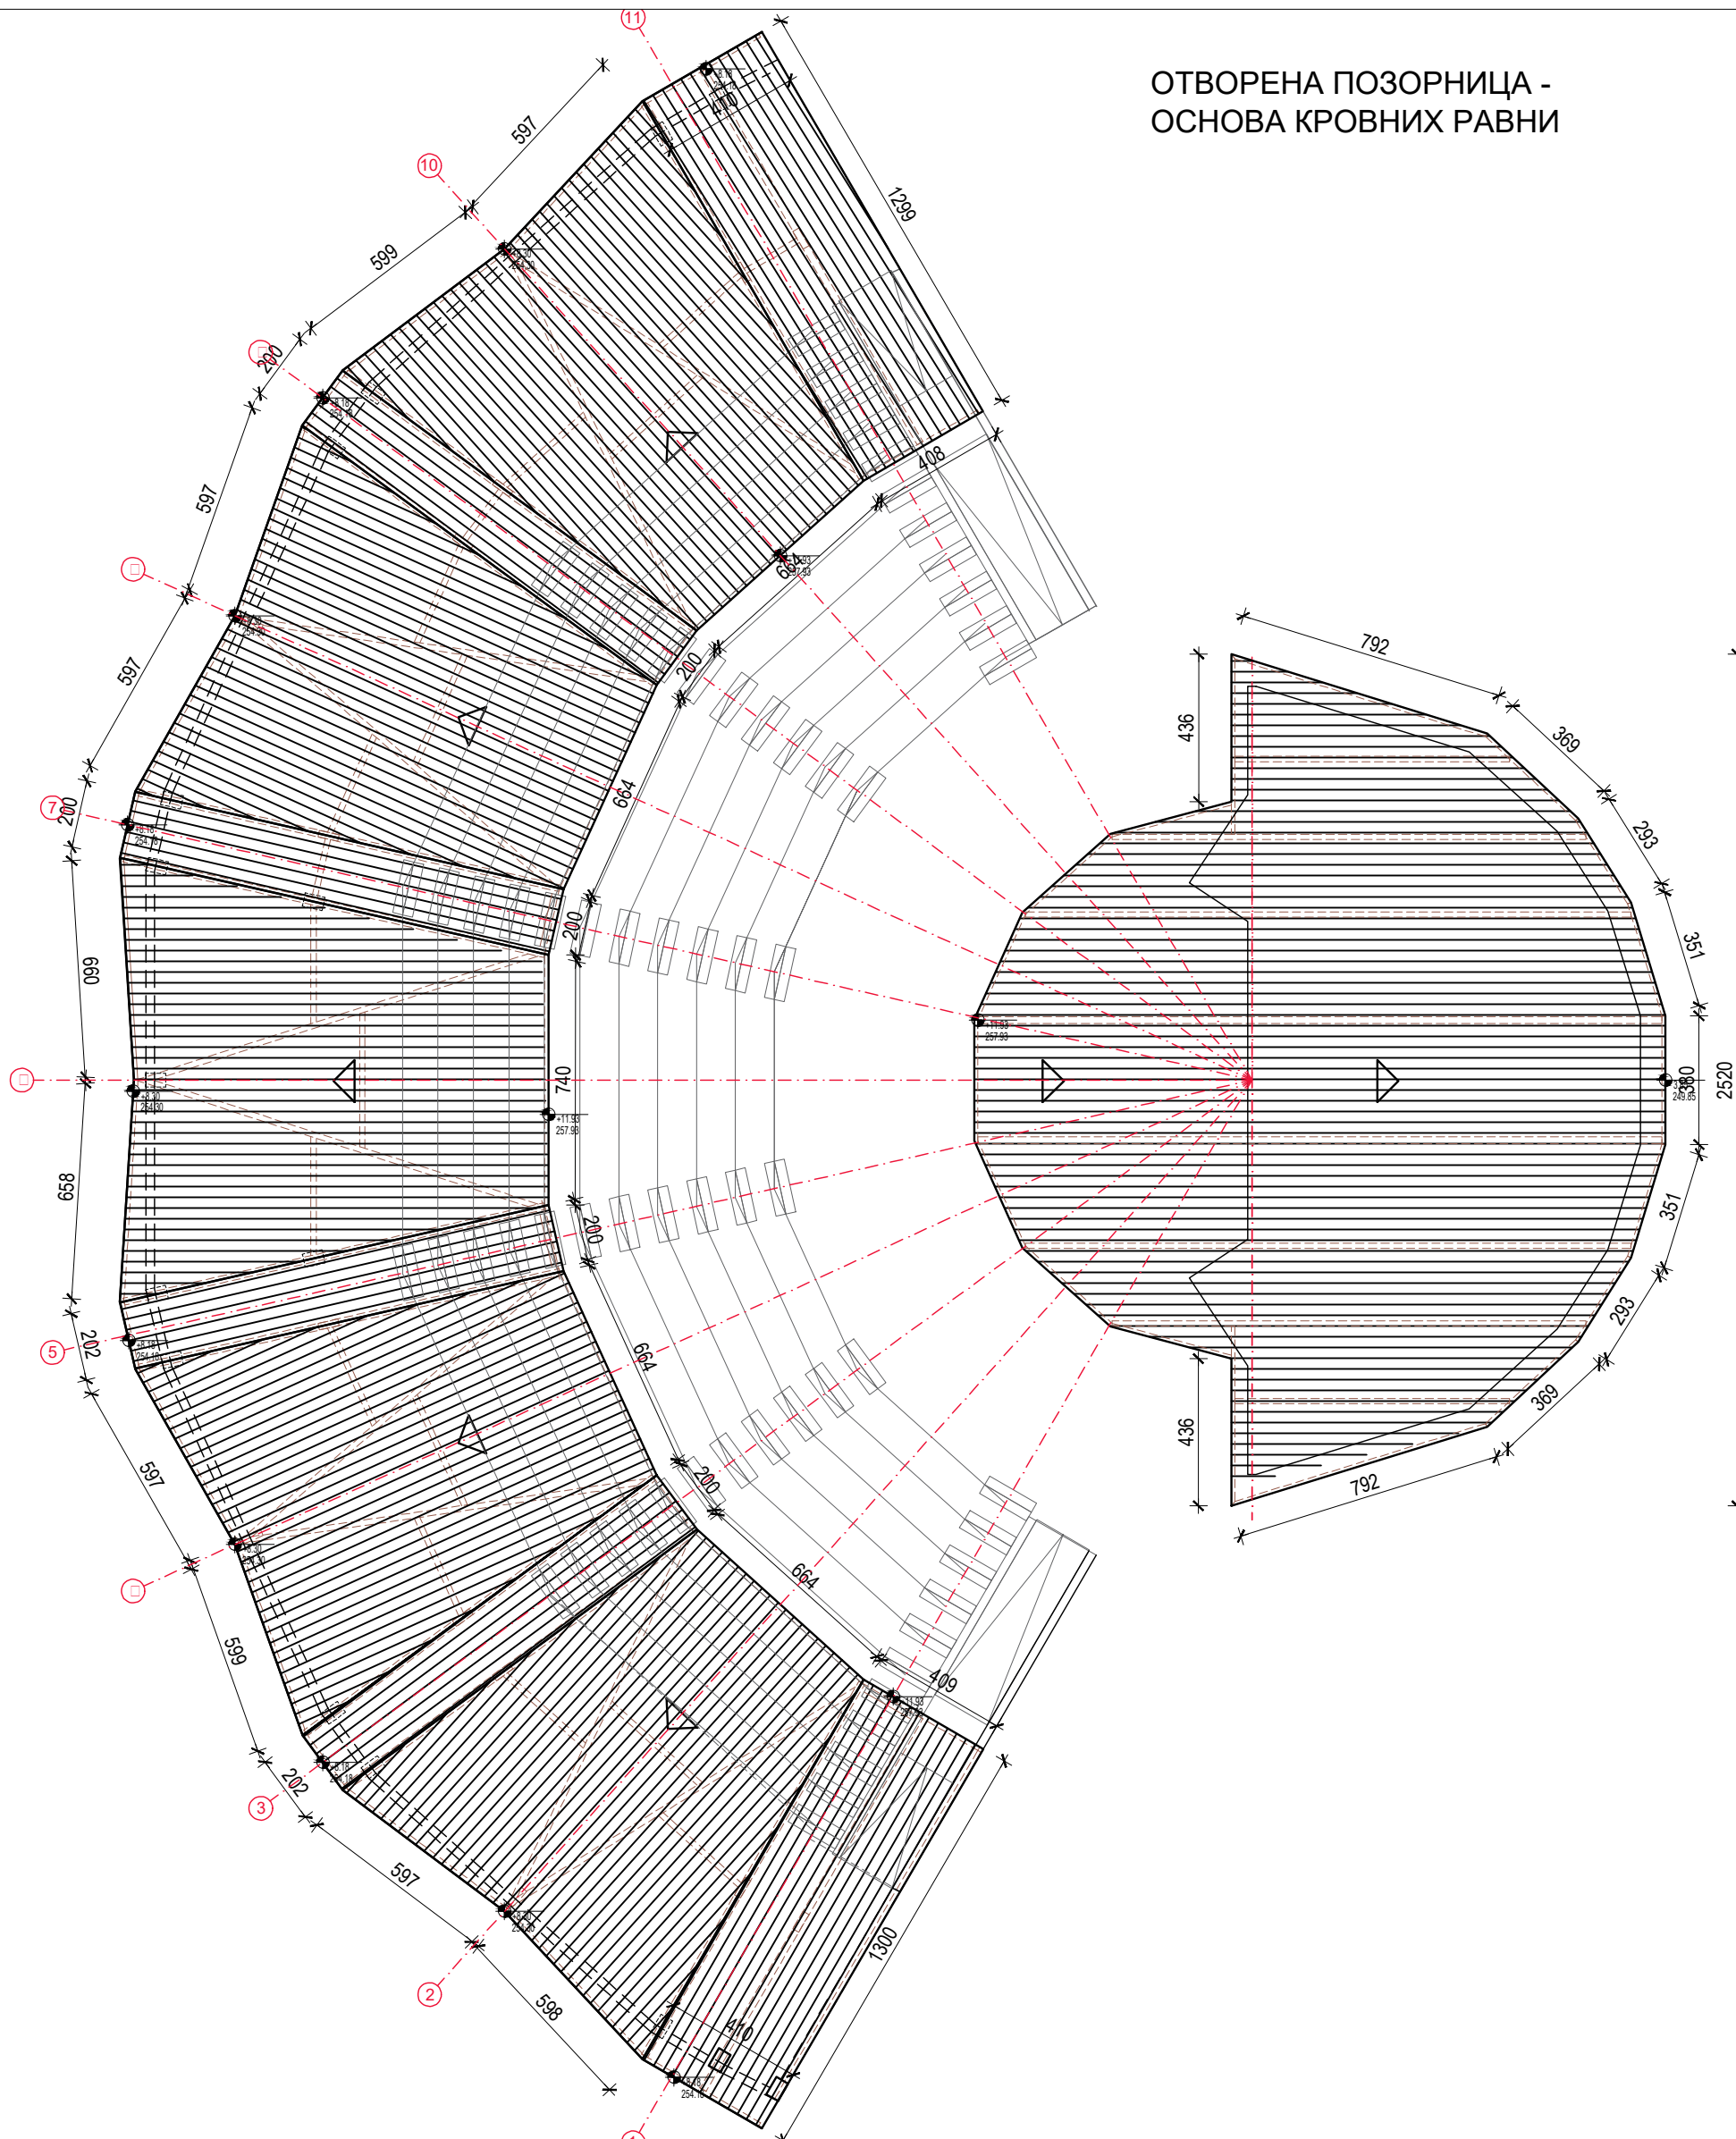ОТВОРЕНА ПОЗОРНИЦА -
ОСНОВА КРОВНИХ РАВНИ

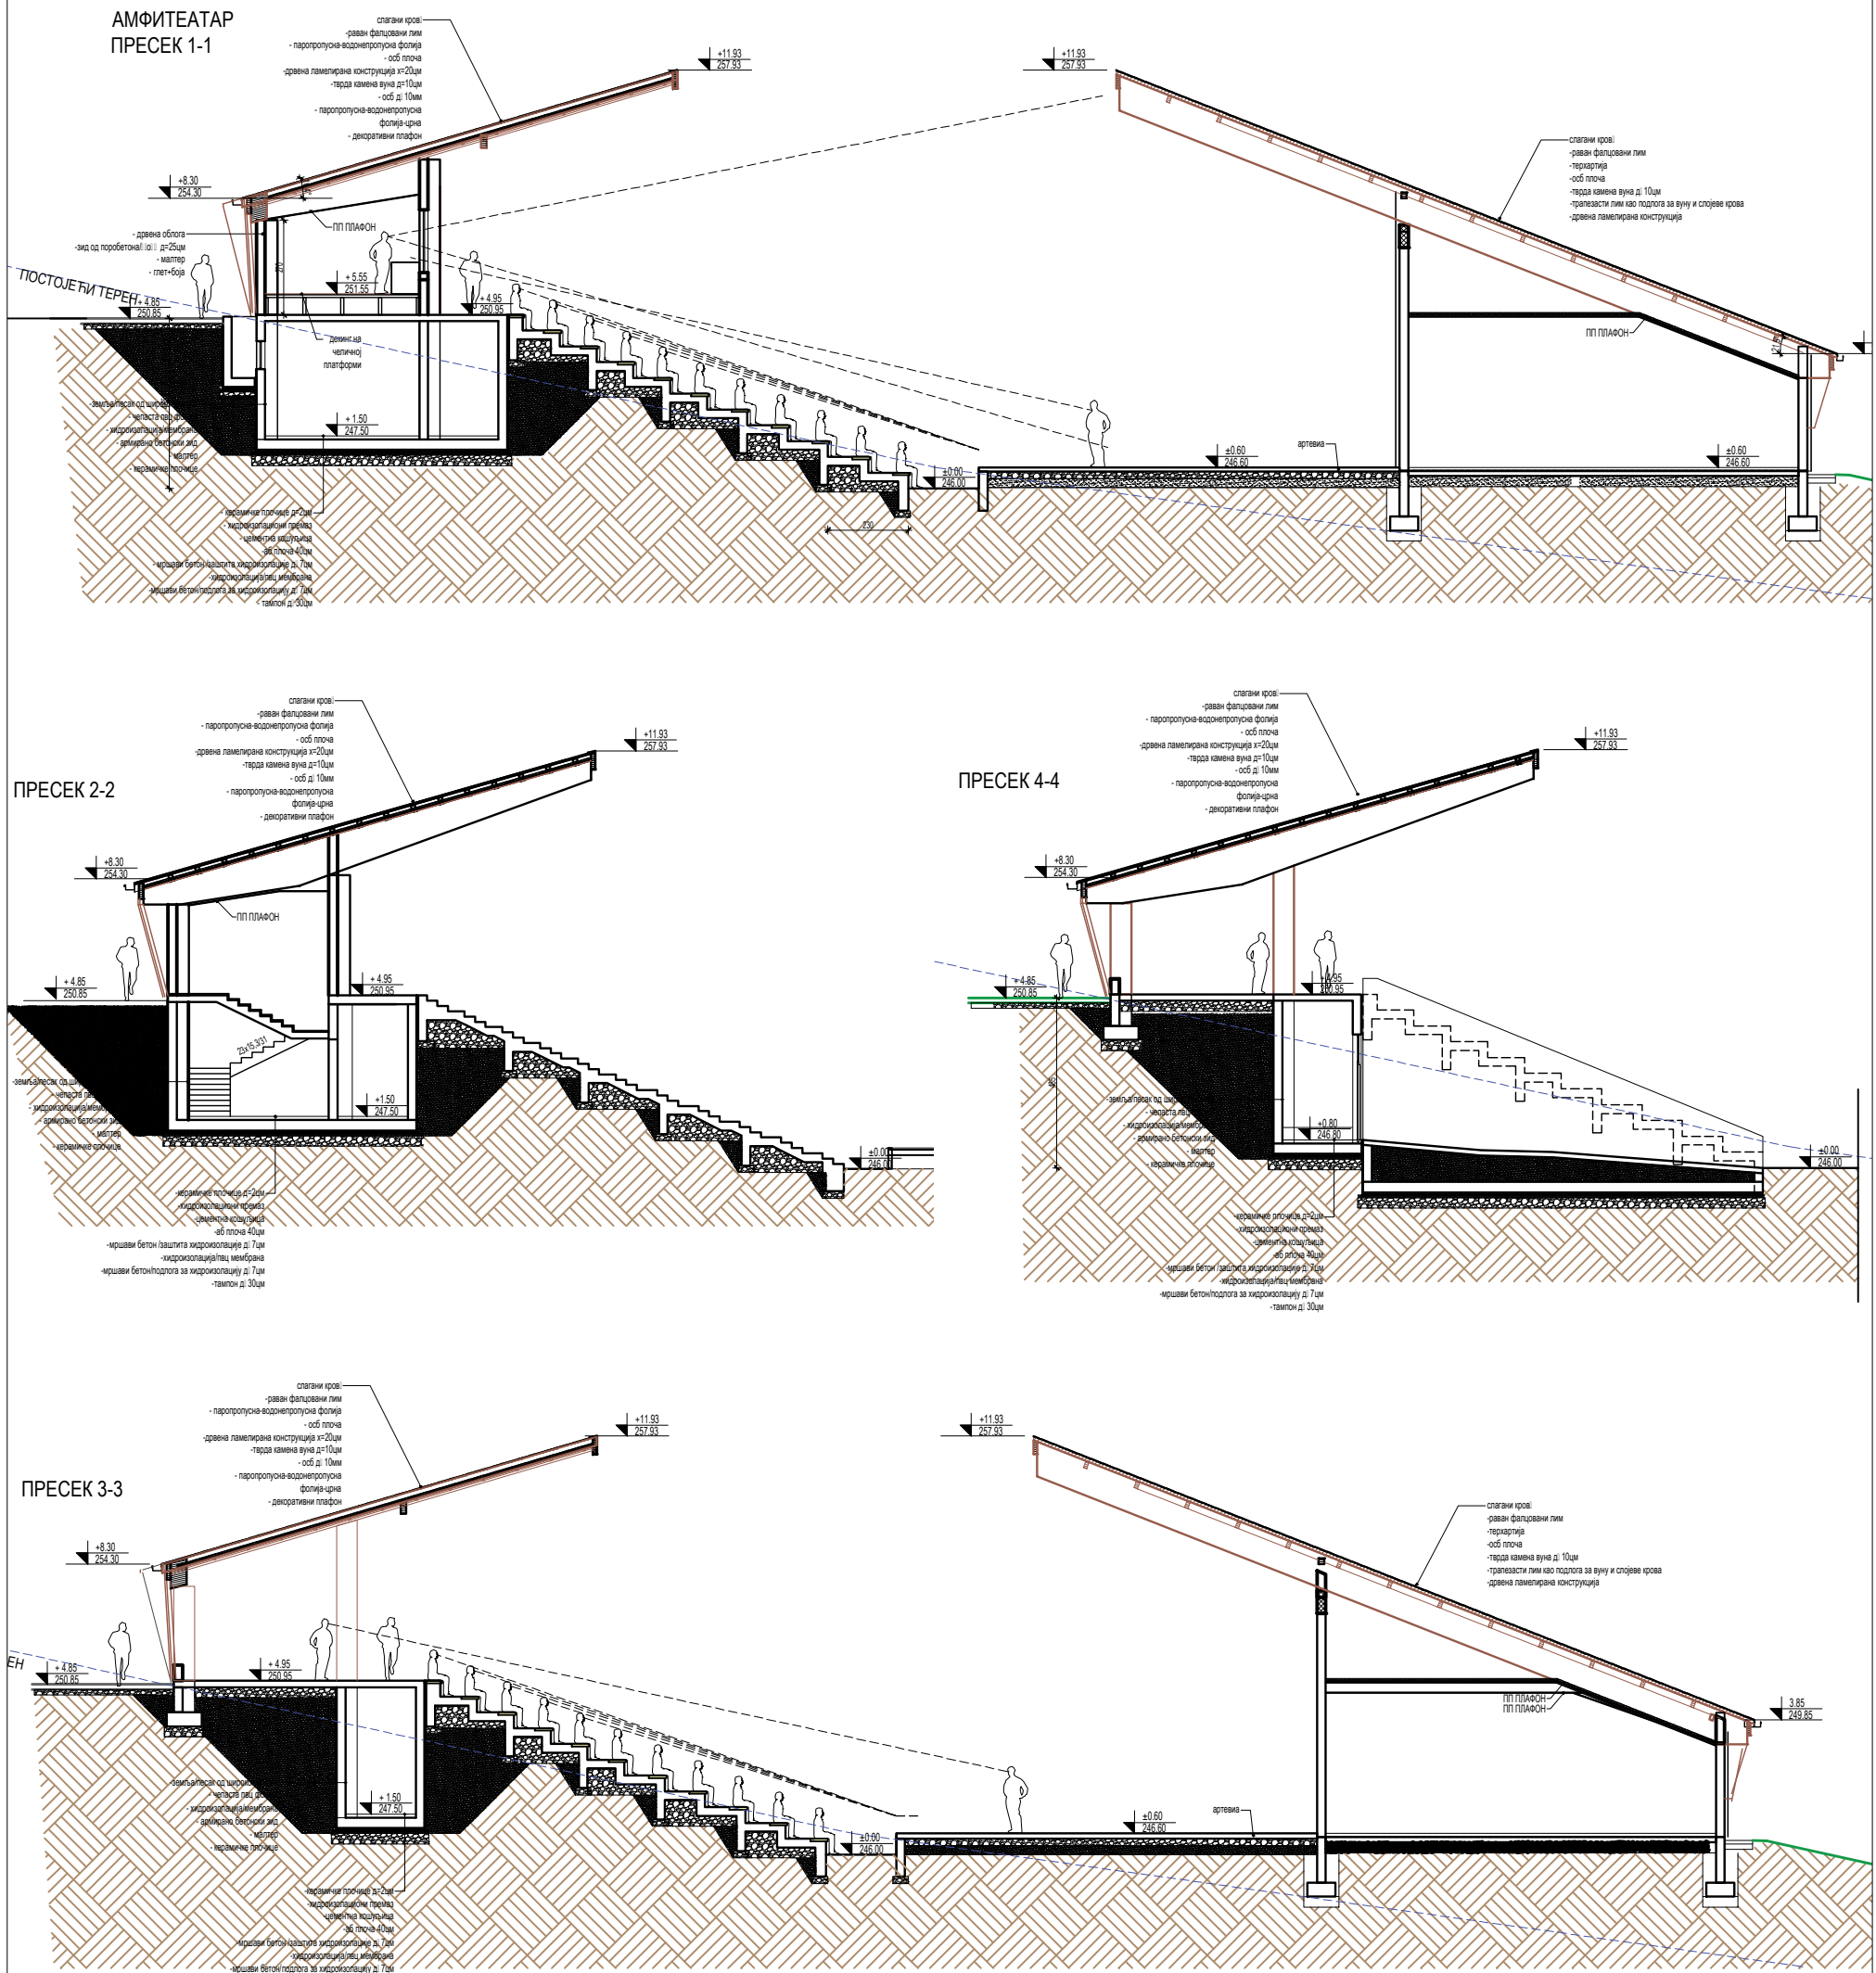


	Врста техничке документације: ИДЕЈНО РЕШЕЊЕ Ђорђе Бајило архитекти доо, Ул. Јована Цвијића 10, 21000 Нови Сад Тел/факс 021 270 1112 E-mail: office@dba.rs		Број пројекта и датум: Е_05/2022/ИДР Новембар 2022.
Инвеститор:	ОПШТИНА ИРИГ, Војводе Путника 1, Ириг		Број уговора:
Пројекат:	ЈАВНИ ПАРК СА ОТВОРЕНОМ ПОЗОРНИЦОМ И СПОРТСКО-РЕКРЕАТИВНИМ САДРЖАЈИМА У ЗОНИ "НОВЕ БАЊЕ" У К.О. ВРДНИК		
Објекат и локација:	Новопроектовани објекти: - Отворена позорница - Објекат спорта - Учионице на отвореном - Јавни тоалет	Кат. парцеле бр. 2592/1, 2593/5, 2593/9, 2593/10, 2594/2, 2595/4, 2599/1, 2596/5, 2596/4, 2599/3, 2600/3, 2600/1, 2601/1, 2602/1, 2603, 2604/1, 2608/1, 2611/1, 2622/1, 2611/2, 2607/5, 2613/3, 2607/1, 2613/4, 2623/3, 2619/1, 2614/1, 2617/2, 2615/1, 2632/1, 2627/1, 2623/1, 2619/3, 2614/4, 2644/1, 2637/1, 2639/1, 2638/3, 2640/3, 2636/3, 2634, 2630, 2625, 2620, 2617/3, 2640/3, 2636/3, 2633/3, 2629/1, 2624/1, 2618/1, 2615/4, 2616/1, 2780/1, 2778/2, 2777/2, 2776/2, 2776/1, 2777/1, 2778/1, 2779/1, 2776/1, К.О. Врдник	МП: 
Аутори:	Ђорђе Бајило, дия	Одговорни пројектант и број лиценце: Ђорђе Бајило, дия бр. лиценце 300 Е710 07	
Пројектанти и сарадници:	Гордана Крстић, дия Алекса Бугарски, миа	Драгана Спасојевић, дия Марина Мишковић, миа	
Назив цртежа:	ЛЕТЊА ПОЗОРНИЦА - ОСНОВА КРОВНИХ РАВНИ		РАЗМЕРА: R=1:200
Напомене:	Сви цртежи, спецификације и пратећа документа су заштићена ауторским правима и власништво су одговорног пројектанта, односно пројектне организације. Копирање цртежа, спецификација и пратеће документације забрањено је без писмене сагласности одговорног пројектанта. Све димензије ће бити верификоване од стране извођача пре почетка радова, а пронађене разлике ће бити услагашене са надзорним органом. Све мере узети на лицу места. Модификације само уз сагласност одговорног архитекте.		 Свеска и лист: свеска 01 лист 04




	Врста техничке документације: ИДЕЈНО РЕШЕЊЕ Ђорђе Бајило архитекти доо, Ул. Јована Цвијића 10, 21000 Нови Сад Тел/факс 021 270 1112 E-mail: office@dba.rs		Број пројекта и датум: E_05/2022/ИДР Новембар 2022.
	Инвеститор: ОПШТИНА ИРИГ, Војводе Путника 1, Ириг	Број уговора:	
Пројекат: ЈАВНИ ПАРК СА ОТВОРЕНОМ ПОЗОРНИЦОМ И СПОРТСКО-РЕКРЕАТИВНИМ САДРЖАЈИМА У ЗОНИ "НОВЕ БАЊЕ" У К.О. ВРДНИК	МП:		
Објекат и локација: Новопројектовани објекти: - Отворена позорница - Објекат спорта - Училинице на отвореном - Јавни тоалет	Кат. парцеле бр. 2592/1, 2593/5, 2593/9, 2593/10, 2594/2, 2595/4, 2599/1, 2596/5, 2596/4, 2599/3, 2600/3, 2600/1, 2601/1, 2602/1, 2603, 2604/1, 2608/1, 2611/1, 2622/1, 2611/2, 2607/5, 2613/3, 2607/1, 2613/4, 2623/3, 2619/1, 2614/1, 2617/2, 2615/1, 2632/1, 2627/1, 2623/1, 2619/3, 2614/4, 2644/1, 2637/1, 2639/1, 2638/3, 2640/3, 2636/3, 2634, 2630, 2625, 2620, 2617/3, 2640/3, 2636/3, 2633/3, 2629/1, 2624/1, 2618/1, 2615/4, 2616/1, 2780/1, 2778/2, 2777/2, 2776/2, 2776/1, 2777/1, 2778/1, 2779/1, 2776/1, К.О. Врдник		
Аутори: Ђорђе Бајило, дия	Одговорни пројектант и број лиценце: Ђорђе Бајило, дия бр. лиценце 300 Е710 07		
Пројектанти и сарадници: Гордана Крстић, дия Алекса Бугарски, миа	Драгана Спасојевић, дипла Марина Мишковић, миа		
Назив цртежа: ЛЕТЊА ПОЗОРНИЦА - ПРЕСЕЦИ 1-1, 2-2, 3-3 И 4-4	РАЗМЕРА: R=1:200		
Напомене: Сви цртежи, спецификације и пратећа документа су заштићена ауторским правима и власништво су одговорног пројектанта, односно пројектне организације. Колирање цртежа, спецификација и пратеће документације забрањено је без писмене сагласности одговорног пројектанта. Све димензије ће бити верификоване од стране извођача пре почетка радова, а пронађене разлике ће бити услагашене са надзорним органом. Све мере узети на лицу места. Модификације само уз сагласност одговорног архитекта.		Свеска и лист: свеска 01 лист 05	


ЗАПАДНА ФАСАДА

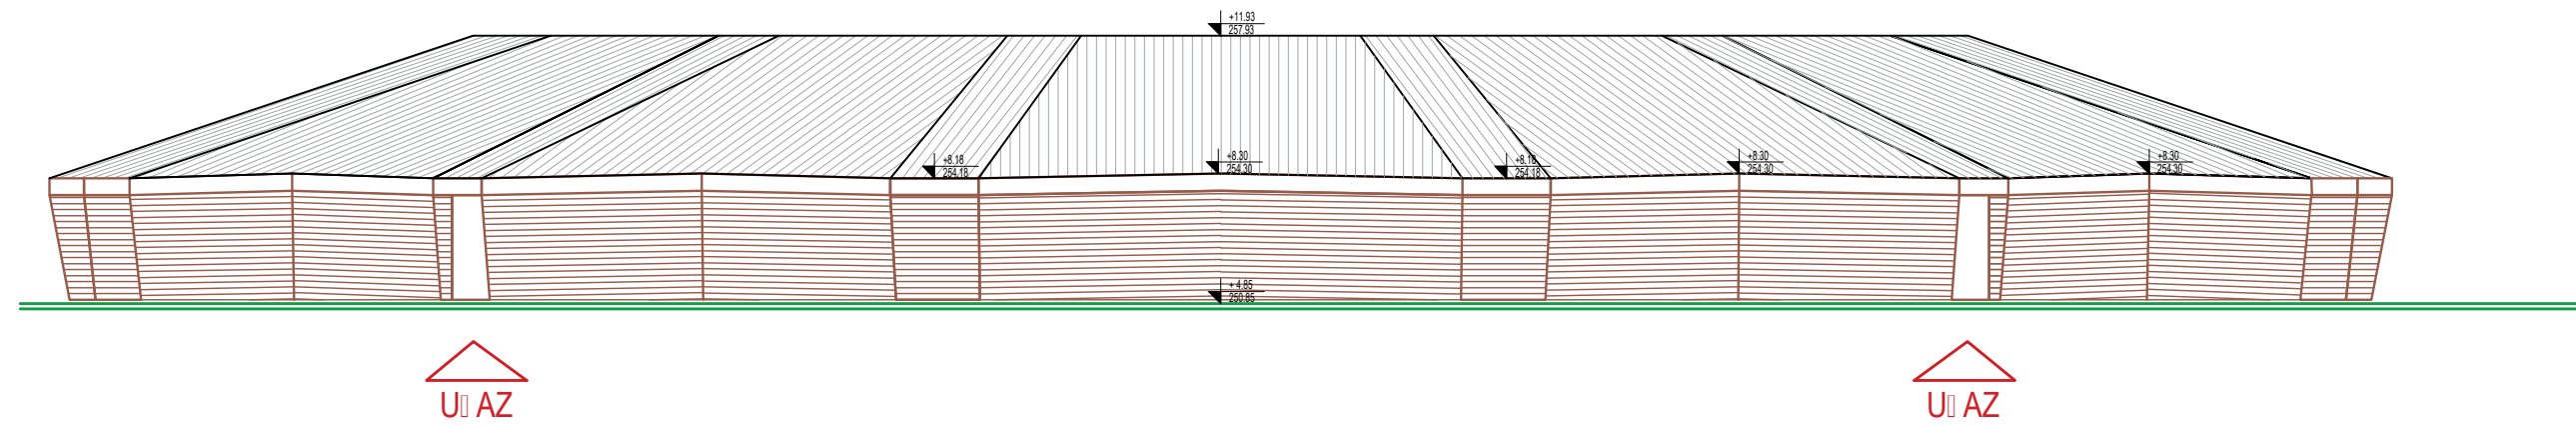


ИСТОЧНА ФАСАДА ОБЈЕКАТ IZA B.I.NE

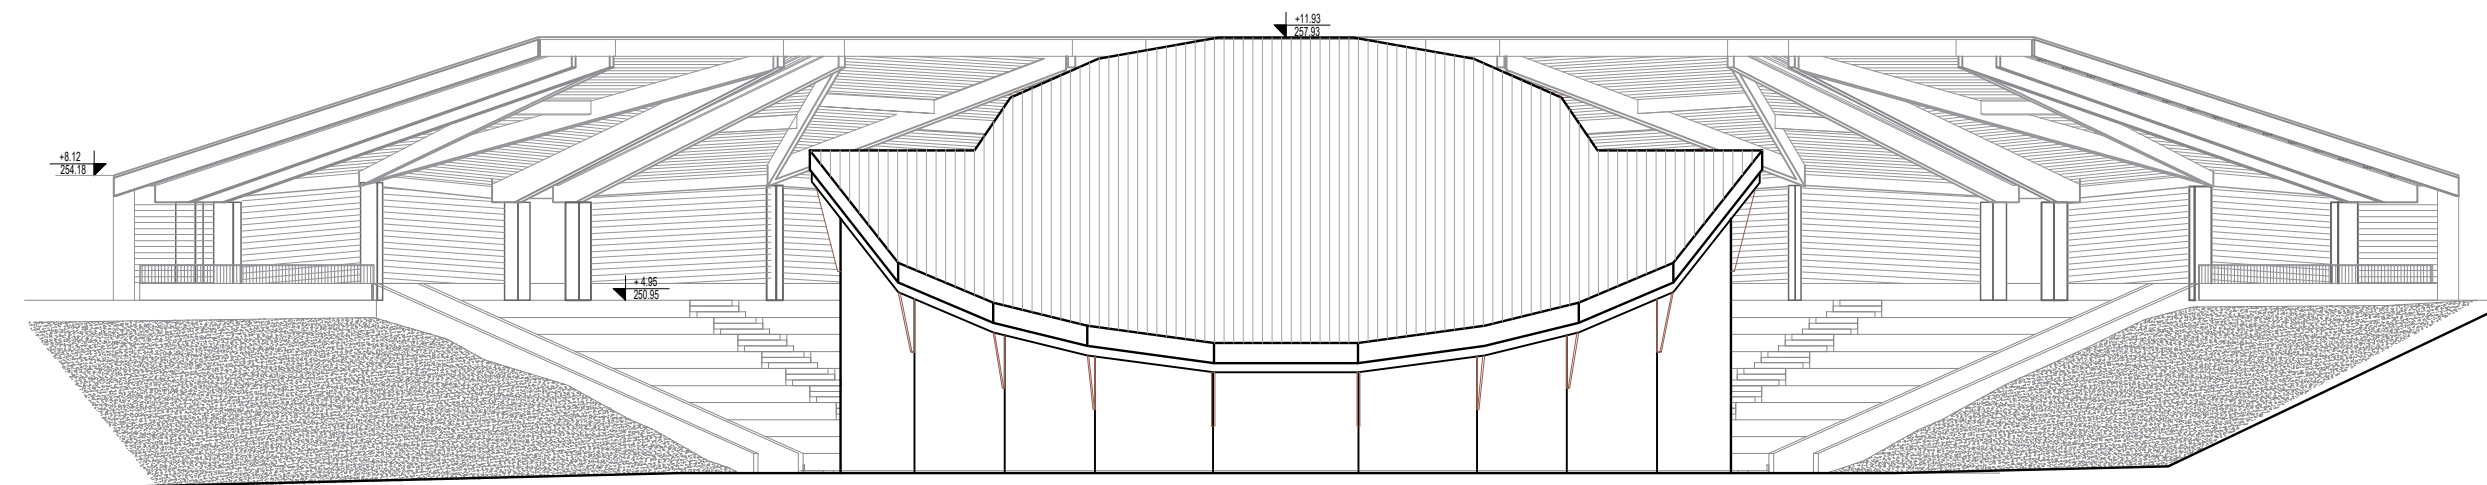


ИСТОЧНА ФАСАДА - ТРИБИНЕ

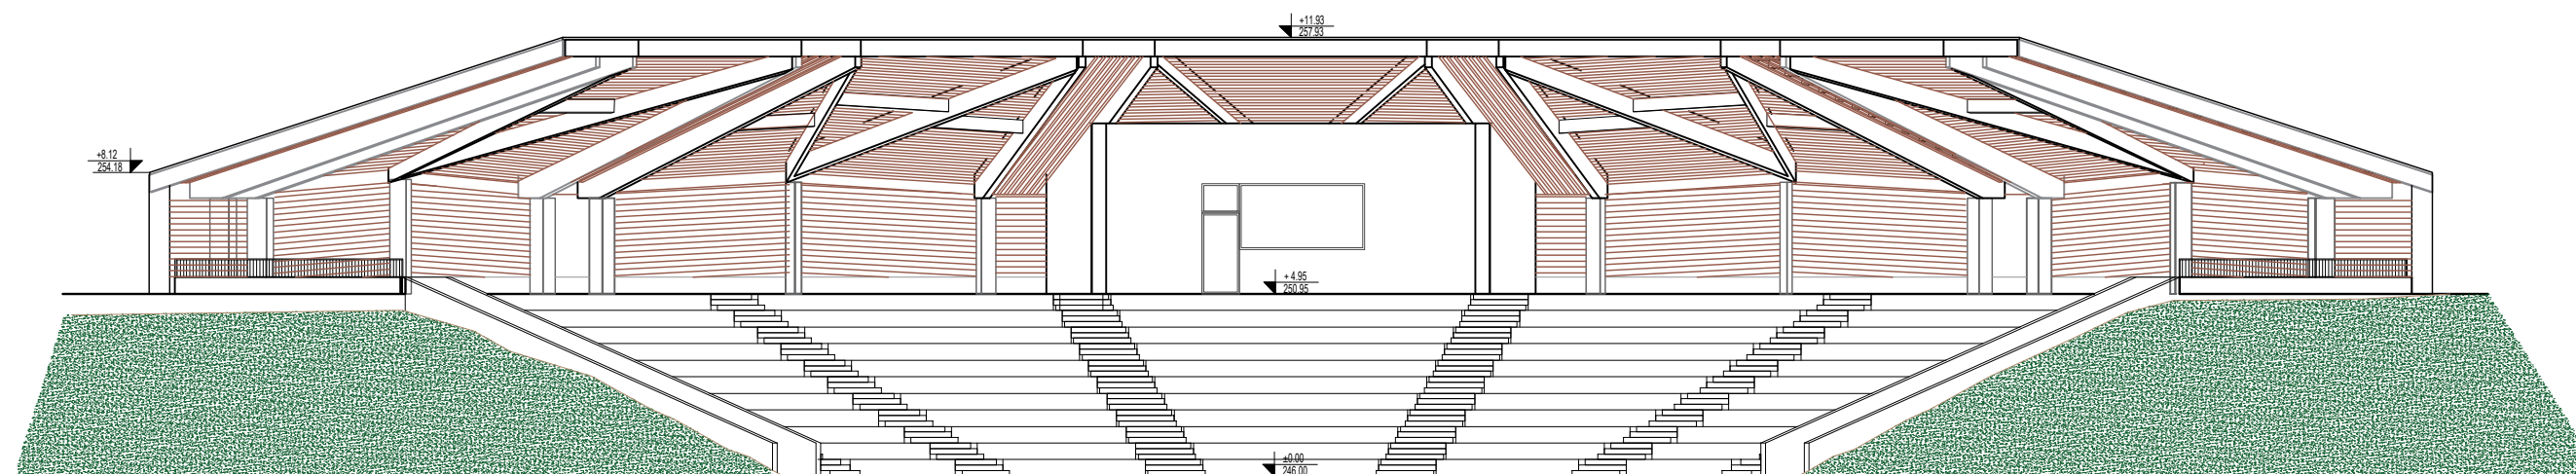

	Врста техничке документације: ИДЕЈНО РЕШЕЊЕ		Број пројекта и датум: E_05/2022/ИДР Новембар 2022.
	Ђорђе Бајило архитекти доо, Ул. Јована Цвијића 10, 21000 Нови Сад Тел/факс 021 270 1112 E-mail: office@dba.rs		
Инвеститор:	ОПШТИНА ИРИГ, Војводе Путника 1, Ириг		Кат. парцеле бр. 2592/1, 2593/5, 2593/9, 2593/10, 2594/2, 2595/4, 2599/1, 2596/5, 2596/4, 2599/3, 2600/3, 2600/1, 2601/1, 2602/1, 2603, 2604/1, 2608/1, 2611/1, 2622/1, 2611/2, 2607/5, 2613/3, 2607/1, 2613/4, 2623/3, 2619/1, 2614/1, 2617/2, 2615/1, 2632/1, 2627/1, 2623/1, 2619/3, 2614/4, 2644/1, 2637/1, 2639/1, 2638/3, 2640/3, 2636/3, 2634, 2630, 2625, 2620, 2617/3, 2640/3, 2636/3, 2633/3, 2629/1, 2624/1, 2618/1, 2615/4, 2616/1, 2780/1, 2778/2, 2777/2, 2776/2, 2776/1, 2777/1, 2778/1, 2779/1, 2776/1, К.О. Врдник
Пројекат:	ЈАВНИ ПАРК СА ОТВОРЕНОМ ПОЗОРНИЦОМ И СПОРТСКО-РЕКРЕАТИВНИМ САДРЖАЈИМА У ЗОНИ "НОВЕ БАЊЕ" У К.О. ВРДНИК		
Објекат и локација:	Новопројектовани објекти: - Отворена позорница - Објекат спорта - Учионице на отвореном - Јавни тоалет		Свеска и лист: свеска 01 лист 06
Аутори:	Ђорђе Бајило, д-р број лиценце:	Одговорни пројектант и број лиценце: Ђорђе Бајило, д-р број лиценце 300 E710 07	
Пројектанти и сарадници:	Гордана Крстић, д-р Алекса Бугарски, м-р	Драгана Спасојевић, д-р Марина Мишковић, м-р	Напомене: Сви цртежи, спецификације и пратећи документи су заштићени ауторским правима и власништво су одговорног пројектанта, односно пројектне организације. Копирање цртежа, спецификација и пратеће документације забрањено је без писмене сагласности одговорног пројектанта. Све димензије ће бити верификоване од стране извођача пре почетка радова, а пронађене разлике ће бити услажене са надзорним органом. Све мере узети на лицу места. Модификације само у сагласност одговорног архитекта.
Назив цртежа:	ЛЕТЊА ПОЗОРНИЦА - ЗАПАДНА, ИСТОЧНА ФАСАДА, ИСТОЧНА ФАСАДА - ТРИБИНЕ		
Напомене:	Све мере узети на лицу места. Модификације само у сагласност одговорног архитекта.		


ОБЈЕКАТ У СЛУЖБИ СПОРТА - ОСНОВА ПРИЗЕМЉА

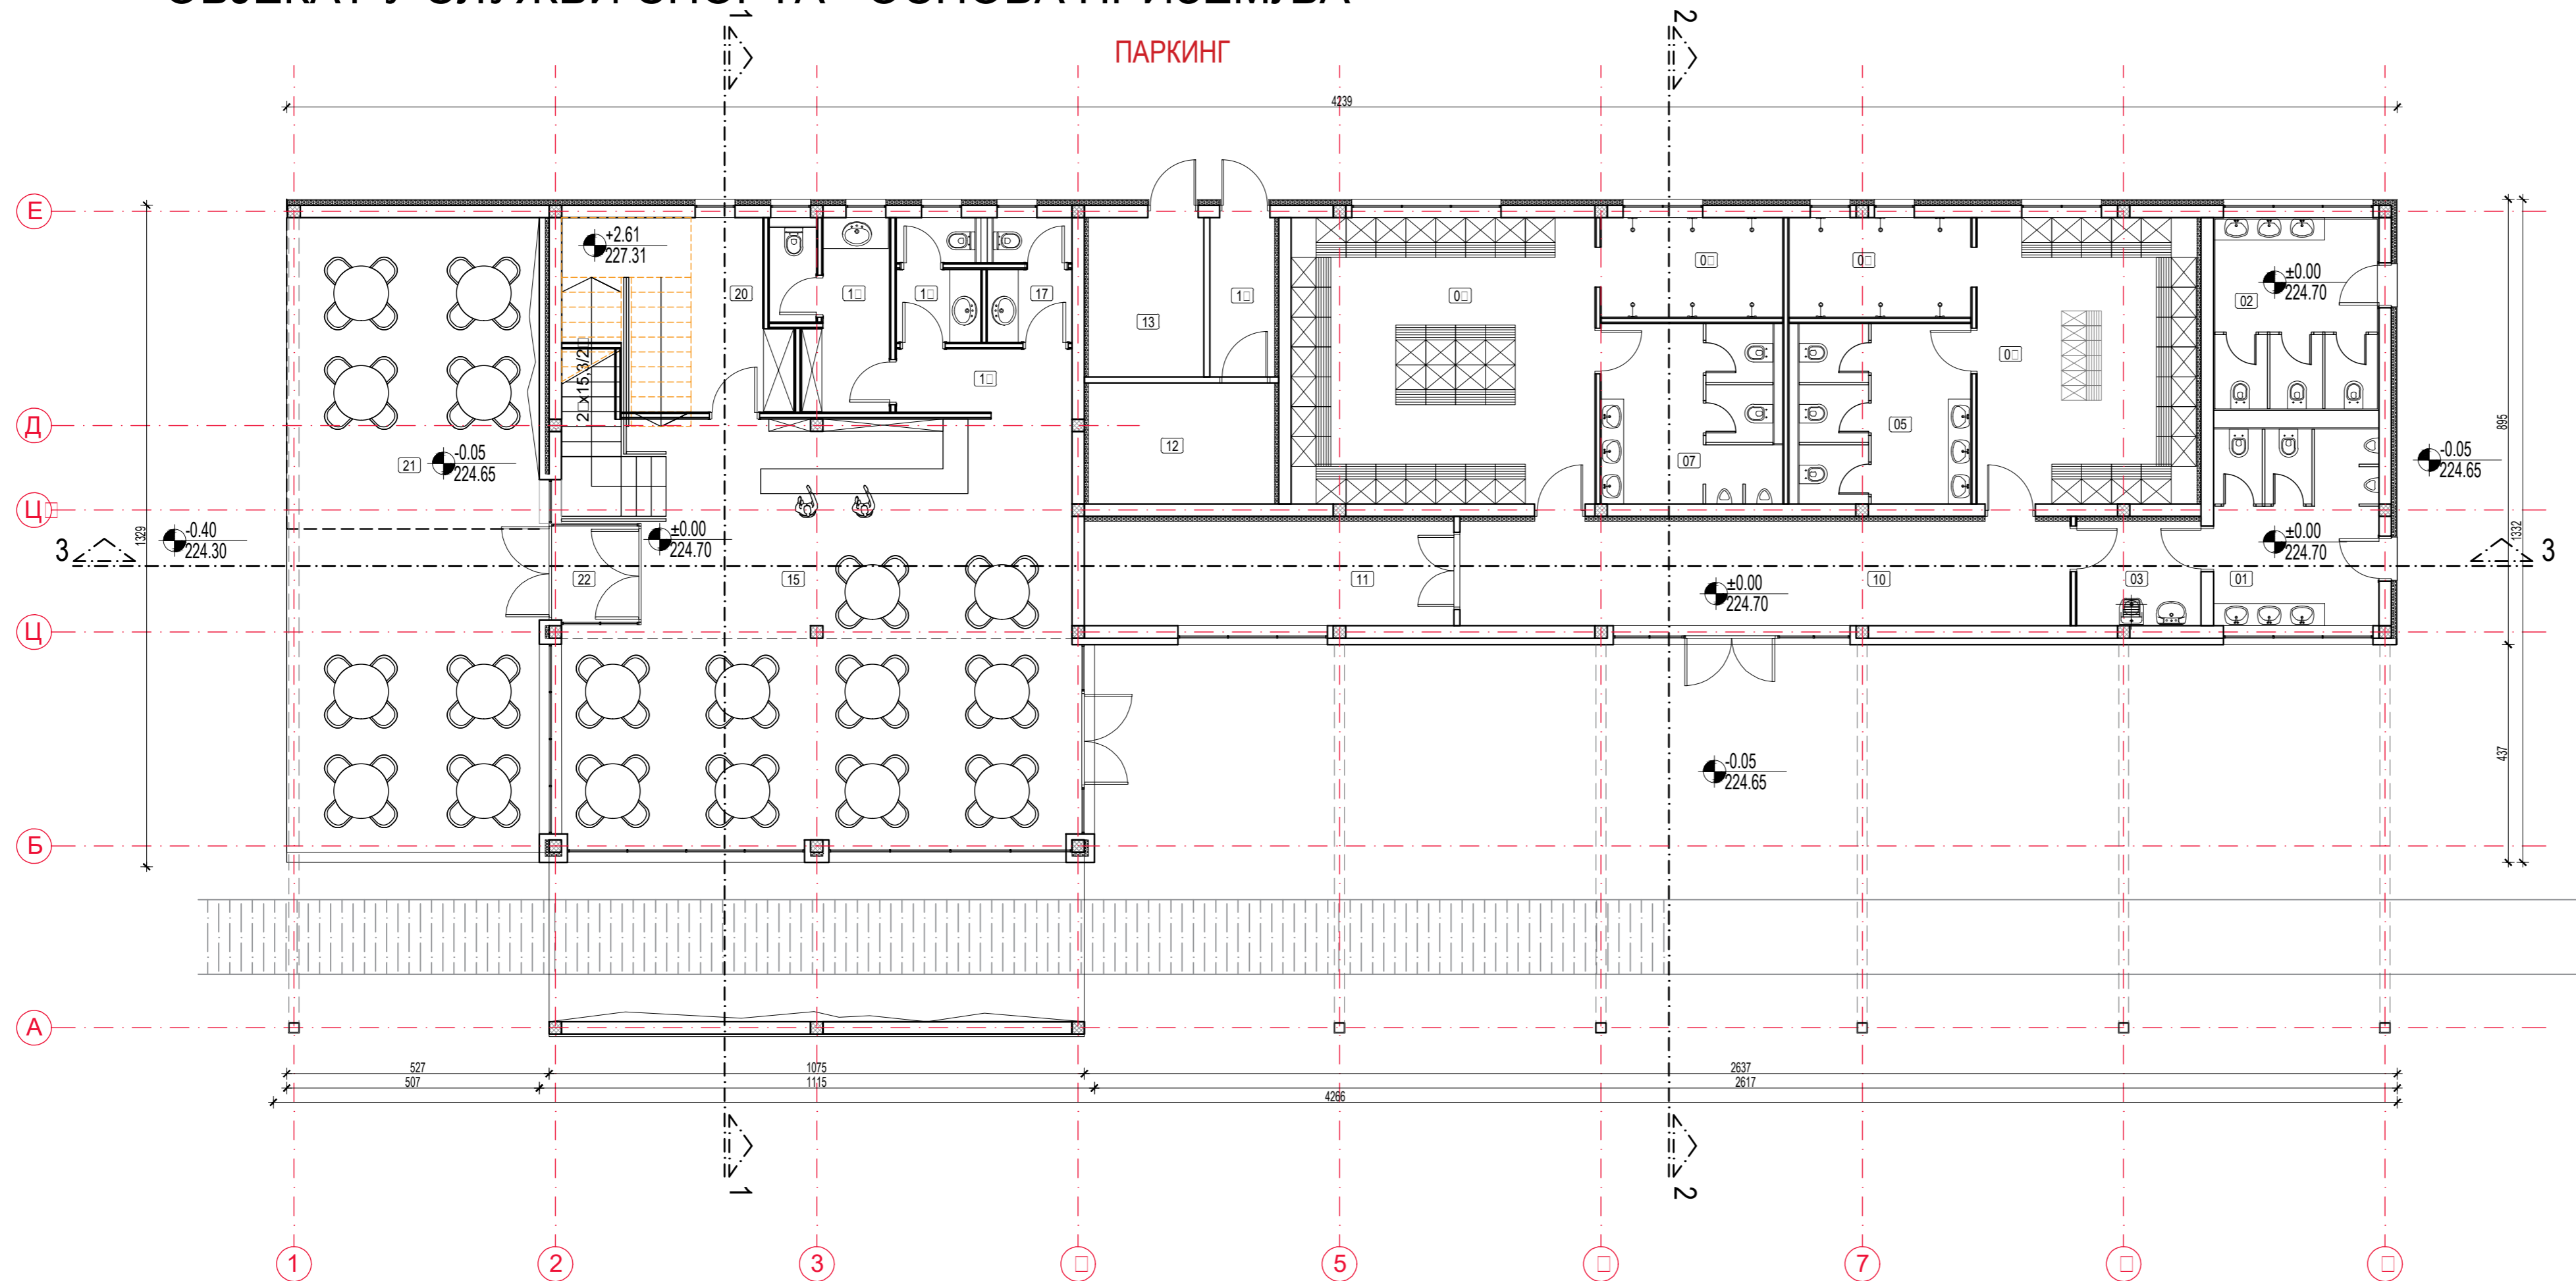

ОБЈЕКАТ СПОРТА - ОСНОВА ПРИЗЕМЉА					
Намена просторије	Површина (m²)	Обрада пода	Обрада зида	Обрада плафона	
1	МУШКИ ТОАЛЕТ	13.11	керамика	керамика	слуштени плафон/малтер
2	ЖЕНСКИ ТОАЛЕТ	12.87	керамика	керамика	слуштени плафон/малтер
3	ТРОКАДЕРО	5.25	керамика	керамика	слуштени плафон/малтер
4	ЖЕНСКА СВЛАЧИОНИЦА	25.42	керамика	керамика	слуштени плафон/малтер
5	ЖЕНСКИ ТОАЛЕТ	12.51	керамика	керамика	слуштени плафон/малтер
6	ЖЕНСКИ ТУШЕВИ	7.30	керамика	керамика	слуштени плафон/малтер
7	МУШКИ ТОАЛЕТ	12.74	керамика	керамика	слуштени плафон/малтер
8	МУШКИ ТУШЕВИ	7.30	керамика	керамика	слуштени плафон/малтер
9	МУШКА СВЛАЧИОНИЦА	35.08	керамика	керамика	слуштени плафон/малтер
10	ХОДНИК	25.74	керамика	дисперзија	слуштени плафон/малтер
11	ОСТАВА	15.59	керамика	дисперзија	слуштени плафон/малтер
12	СТРУЈА	9.10	керамика	дисперзија	слуштени плафон/малтер
13	СТРУЈА	7.42	керамика	дисперзија	слуштени плафон/малтер
14	ХОДНИК	4.18	керамика	дисперзија	слуштени плафон/малтер
15	БАР	82.86	керамика	дисперзија	слуштени плафон/малтер
16	ПРЕТПРОСТОР	4.50	керамика	дисперзија	слуштени плафон/малтер
17	ТОАЛЕТ	3.93	керамика	керамика	слуштени плафон/малтер
18	ТОАЛЕТ	3.93	керамика	керамика	слуштени плафон/малтер
19	ТОАЛЕТ ЗА ЗАПОСЛЕНЕ	7.75	керамика	керамика	слуштени плафон/малтер
20	ОСТАВА	15.19	керамика	дисперзија	слуштени плафон/малтер
21	ТЕРАСА	31.68	керамика	/	слуштени плафон/малтер
22	ВЕТРОБРАН	3.37	керамика	/	слуштени плафон/малтер
УКУПНА НЕТО ПОВРШИНА				346.82	
УКУПНА НЕТО ПОВРШИНА ОБЈЕКТА СА ОДБИТКОМ МАЛТЕРА 3:				336.42	
УКУПНА БРУТО ПОВРШИНА ПРИЗЕМЉА				455.32	

	Врста техничке документације: ИДЕЈНО РЕШЕЊЕ Ђорђе Бајић архитектура доо, Ул. Јована Цвијића 10, 21000 Нови Сад Тел/факс: 021 270 1112 E-mail: office@dba.rs		Број пројекта и датум: E_05/2022/ИДР Новембар 2022.
	Инвеститор: ОПШТИНА ИРИГ, Војводе Путника 1, Ириг	Број уговора:	
Пројекат: ЈАВНИ ПАРК СА ОТВОРЕНОМ ПОЗОРНИЦОМ И СПОРТСКО РЕКРЕАТИВНИМ САДРЖАЈИМА У ЗОНИ "НОВЕ БАЊЕ" У КО. ВРДНИК	МП:		
Објекат и локација: Новопројектовани објекти: - Отворена позорница - Објект спорта - Училиште на отвореном - Јавни тоалет	Кат. парцеле бр. 2592/1, 2593/5, 2593/9, 2593/10, 2594/2, 2595/4, 2599/1, 2596/5, 2596/4, 2599/3, 2600/3, 2600/1, 2601/1, 2602/1, 2603, 2604/1, 2608/1, 2611/1, 2622/1, 2611/2, 2607/5, 2613/3, 2607/1, 2613/4, 2623/3, 2619/1, 2614/1, 2617/2, 2615/1, 2632/1, 2627/1, 2623/1, 2619/3, 2614/4, 2644/1, 2637/1, 2639/1, 2638/3, 2640/3, 2636/3, 2634, 2630, 2625, 2617/3, 2640/3, 2636/3, 2633/3, 2629/1, 2624/1, 2618/1, 2615/4, 2616/1, 2780/1, 2778/2, 2777/2, 2776/2, 2776/1, 2777/1, 2778/1, 2779/1, 2776/1, К.О. Врдник		
Аутори: Ђорђе Бајић, д-р Драгана Спасојевић, д-р Марина Мишковић, м-р	Одговорни пројектант и број лиценце: Ђорђе Бајић, д-р бр. лиценце 300 Е710 07	МП:	
Назив цртежа: ОБЈЕКАТ У СЛУЖБИ СПОРТА - ОСНОВА ПРИЗЕМЉА	РАЗМЕРА: R=1:100		
Напомене: Сви цртежи, спецификације и пратећа документација су заштитена ауторским правима и власништво су одговорног пројектанта, односно пројектне организације. Копирање цртежа, спецификација и пратеће документације забрањено је без писмене сагласности одговорног пројектанта. Све димензије ће бити верификоване од стране извођача пре почетка радова, а промене разлике ће бити услажене са надзорним органима. Све мере узети на лицу места. Модификације саво у сагласности одговорног пројектанта.	Свеска и лист: свеска 01 лист 07		


ОБЈЕКАТ У СЛУЖБИ СПОРТА - ОСНОВА ГАЛЕРИЈЕ

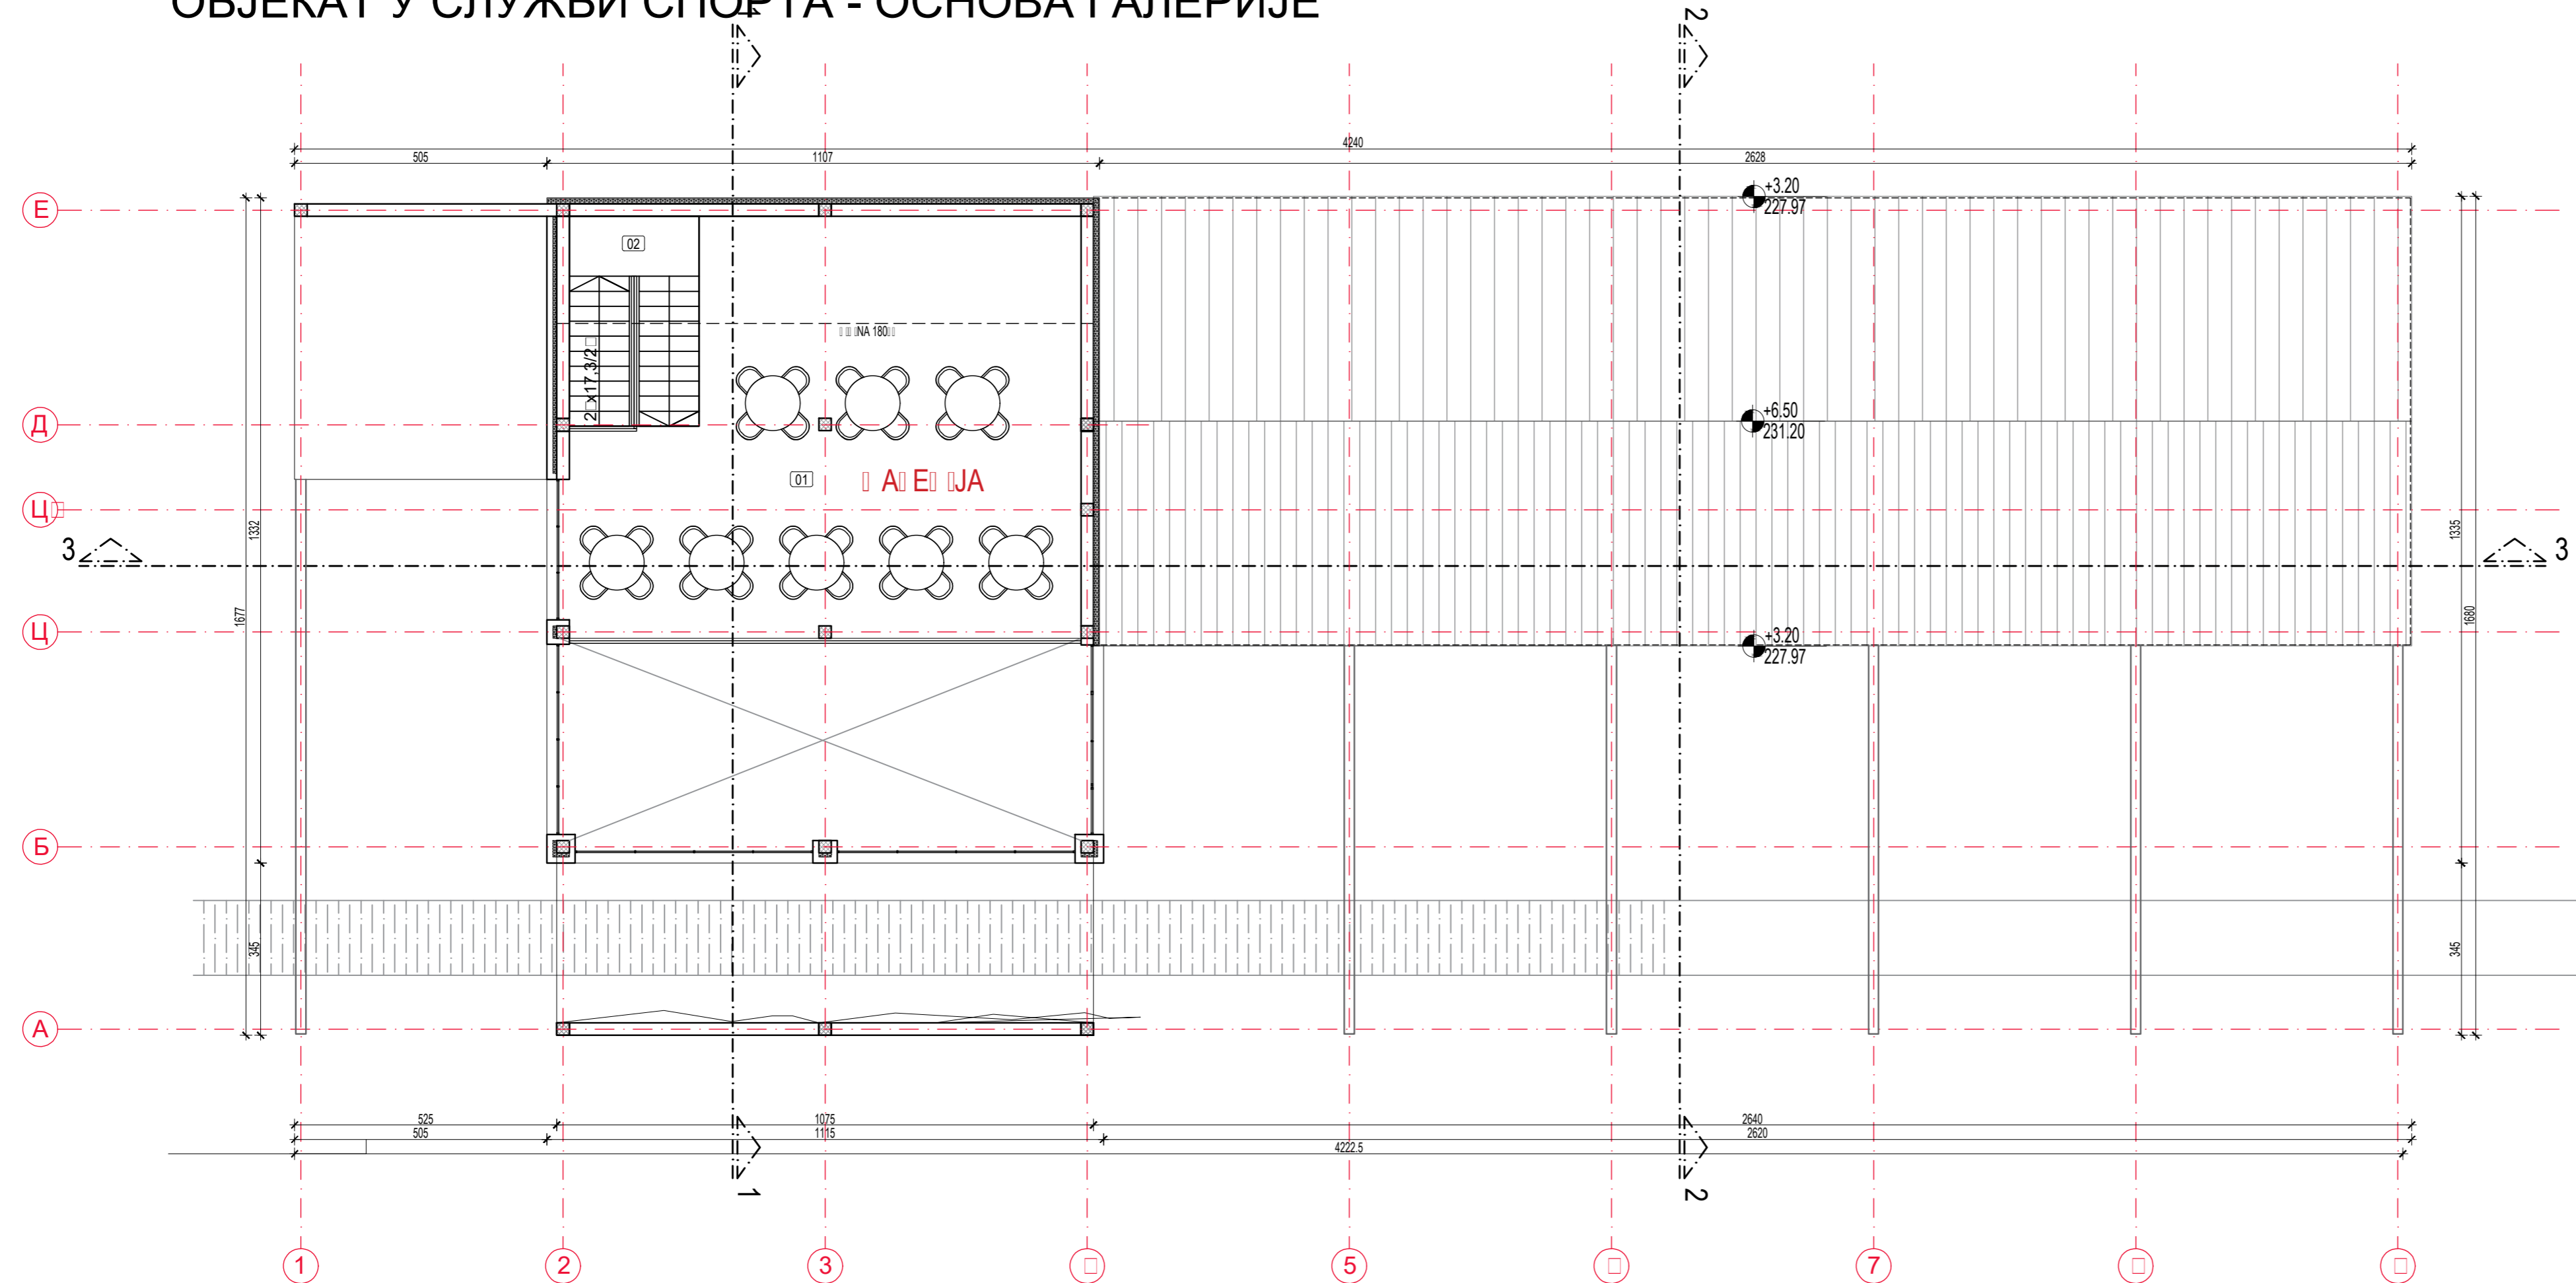

ОБЈЕКАТ СПОРТА - ОСНОВА ГАЛЕРИЈЕ					
	Намена просторија	Површина (м²)	Обрада пода	Обрада зида	Обрада плафона
1	ГАЛЕРИЈА	75.69	керамика	дисперзија	спуштени плафон/малтер
2	СТЕПЕНИШТЕ	10.92	керамика	дисперзија	спуштени плафон/малтер
УКУПНА НЕТО ПОВРШИНА					86.61
УКУПНА НЕТО ПОВРШИНА ОБЈЕКТА СА ОДБИТОМ МАЛТЕРА 3:					84.01
УКУПНА БРУТО ПОВРШИНА ГАЛЕРИЈЕ					148.52

	Врста техничке документације: ИДЕЈНО РЕШЕЊЕ Ђорђе Бајић архитекте доо, Ул. Јована Цвијића 10, 21000 Нови Сад Тел/факс: 021 270 1112 Е-mail: office@dba.rs		Број пројекта и датум: Е_05/2022/ИДР Новембар 2022.
	Инвеститор: ОПШТИНА ИРИГ, Војводе Путника 1, Ириг	Број уговора:	
Пројекат: ЈАВНИ ПАРК СА ОТВОРЕНОМ ПОЗОРНИЦОМ И СПОРТСКО РЕКРЕАТИВНИМ САДРЖАЈИМА У ЗОНИ "НОВЕ БАЊЕ" У К.О. ВРДНИК	Кат. парцеле бр. 2592/1, 2593/5, 2593/9, 2593/10, 2594/2, 2595/4, 2599/1, 2596/5, 2596/4, 2599/3, 2600/3, 2600/1, 2601/1, 2602/1, 2603, 2604/1, 2608/1, 2611/1, 2622/1, 2611/2, 2607/5, 2613/3, 2607/1, 2613/4, 2623/3, 2619/1, 2614/1, 2617/2, 2615/1, 2632/1, 2627/1, 2623/1, 2619/3, 2614/4, 2644/1, 2637/1, 2639/1, 2638/3, 2640/3, 2636/3, 2634, 2630, 2625, 2620, 2617/3, 2640/3, 2636/3, 2633/3, 2629/1, 2624/1, 2618/1, 2615/4, 2616/1, 2780/1, 2778/2, 2777/2, 2776/2, 2776/1, 2777/1, 2778/1, 2779/1, 2776/1, К.О. Врдник		МП:
Аутори: Ђорђе Бајић, д-р Одговорни пројектант и број лиценце: Ђорђе Бајић, д-р бр. лиценце 300 Е710 07	Пројектанти и сарадници: Гордана Крстић, д-р Алекса Бугарски, м-р Драгана Спасојевић, д-р Марина Мишковић, м-р		РАЗМЕРА: R=1:100
Назив цртежа: ОБЈЕКАТ У СЛУЖБИ СПОРТА - ОСНОВА ГАЛЕРИЈЕ	Напомене: Сви цртежи, спецификације и пратећа документација су заштићена ауторским правима и власништво су одговорног пројектанта, односно пројектне организације. Копирање цртежа, спецификација и пратеће документације забрањено је без писмене сагласности одговорног пројектанта. Све димензије ће бити верификоване од стране извођача пре почетка радова, а промене разлике ће бити усвојене са надзорним органима. Све мере узети на лицу места. Модификације само уз сагласност одговорног пројектанта.		Свеска и лист: свеска 01 лист 08


ОСНОВА КОРВА

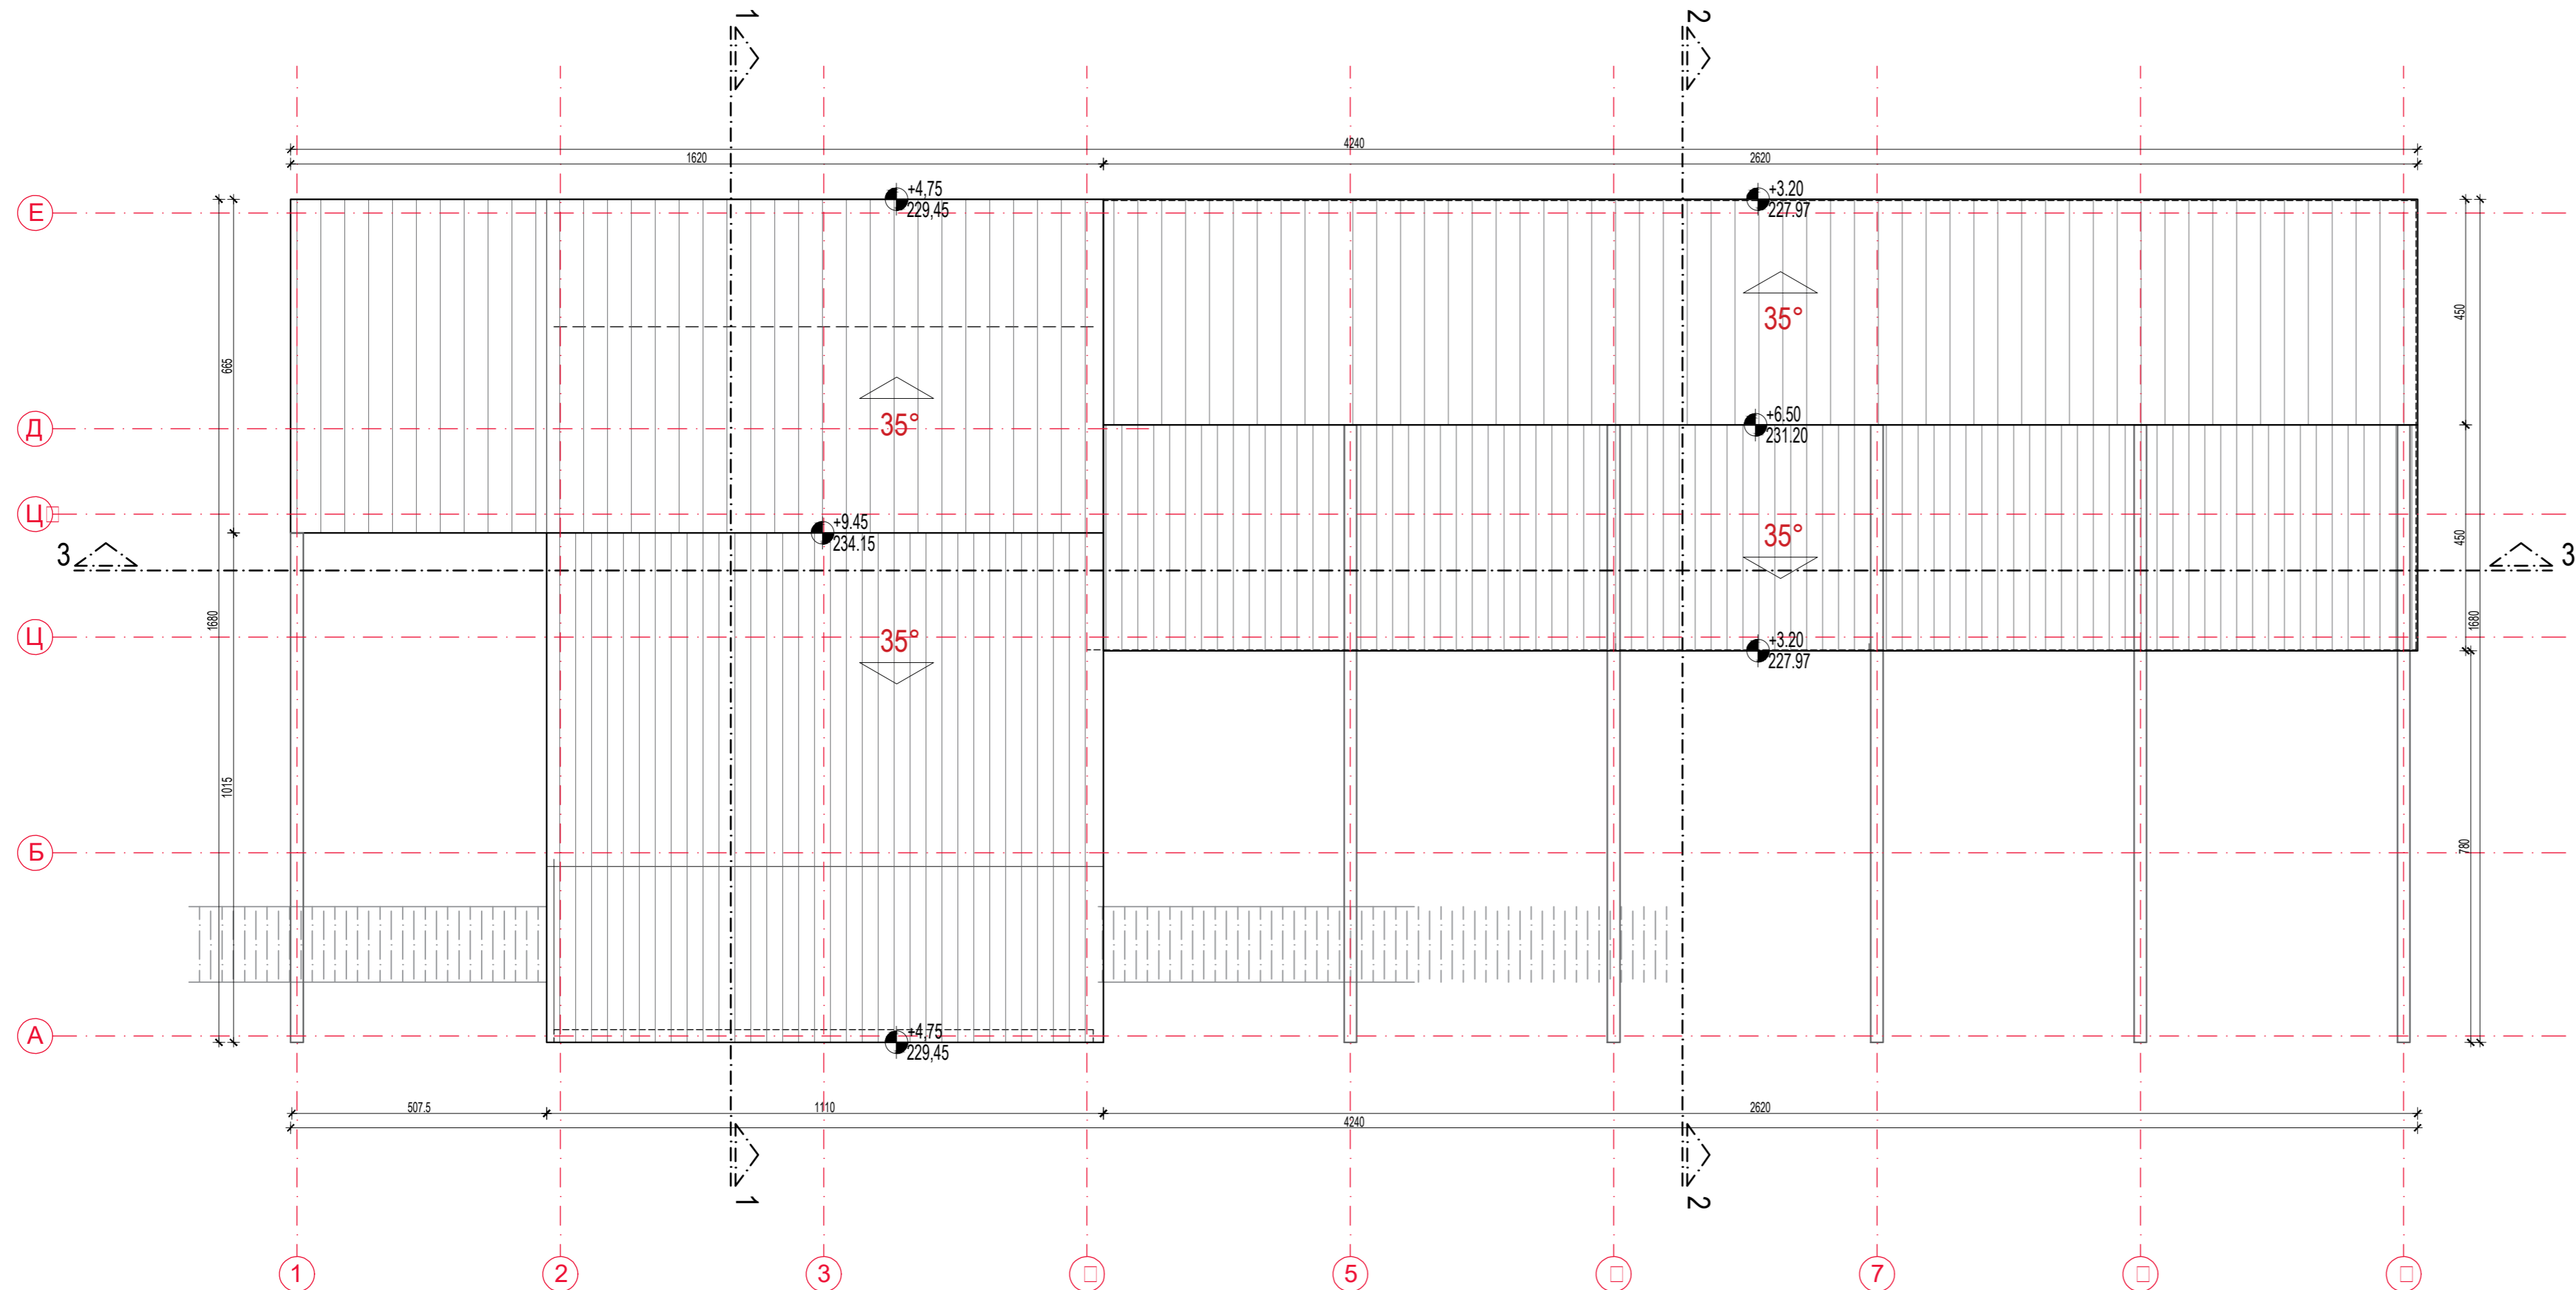


	Врста техничке документације: ИДЕЈНО РЕШЕЊЕ <small>Ђорђе Бајић архитекте доо, Ул. Јована Цвијића 10, 21000 Нови Сад Тел/факс: 021 270 1112 E-mail: office@dba.rs</small>		Број пројекта и датум: Е_05/2022/ИДР Новембар 2022.
	Инвеститор: ОПШТИНА ИРИГ, Војводе Путника 1, Ириг		Број уговора:
Пројекат: ЈАВНИ ПАРК СА ОТВОРЕНОМ ПОЗОРНИЦОМ И СПОРТСКО РЕКРЕАТИВНИМ САДРЖАЈИМА У ЗОНИ "НОВЕ БАЊЕ" У К.О. ВРДНИК			МП:
Објекат и локација: Новопројектовани објекти: - Отворена позорница - Објекат спорта - Училинице на отвореном - Јавни тоалет			
Аутори: Ђорђе Бајић, д-р Драгана Спасојевић, д-р Алекса Бугарски, м-р			Кат. парцеле бр. 2592/1, 2593/5, 2593/9, 2593/10, 2594/2, 2595/4, 2599/1, 2596/5, 2596/4, 2599/3, 2600/3, 2600/1, 2601/1, 2602/1, 2603, 2604/1, 2608/1, 2611/1, 2622/1, 2611/2, 2607/5, 2613/3, 2607/1, 2613/4, 2623/3, 2619/1, 2614/1, 2617/2, 2615/1, 2632/1, 2627/1, 2623/1, 2619/3, 2614/4, 2644/1, 2637/1, 2639/1, 2638/3, 2640/3, 2636/3, 2634, 2630, 2625, 2620, 2617/3, 2640/3, 2636/3, 2633/3, 2629/1, 2624/1, 2618/1, 2615/4, 2616/1, 2780/1, 2778/2, 2777/2, 2776/2, 2776/1, 2777/1, 2778/1, 2779/1, 2776/1, К.О. Врдник
Пројектанти и сарадници: Гордана Крстић, д-р Алекса Бугарски, м-р			Одговорни пројектант и број лиценце: Ђорђе Бајић, д-р бр. лиценце 300 Е710 07
Назив цртежа: ОБЈЕКАТ У СЛУЖБИ СПОРТА - ОСНОВА КРОВА			РАЗМЕРА: R=1:100
Напомене: Сви цртежи, спецификације и пратећа документација су заштићена ауторским правима и власништво су одговорног пројектанта, односно пројектне организације. Копирање цртежа, спецификација и пратеће документације забрањено је без писмене сагласности одговорног пројектанта. Све димензије ће бити верификоване од стране извођача пре почетка радова, а промене разлике ће бити услажене са надзорним органима. Све мере узети на лицу места. Модификације само уз сагласност одговорног архитекта.			Свеска и лист: свеска 01 лист 09




OBJEKAT U SLUŽBI SPORTA
PRESE □ 1-1

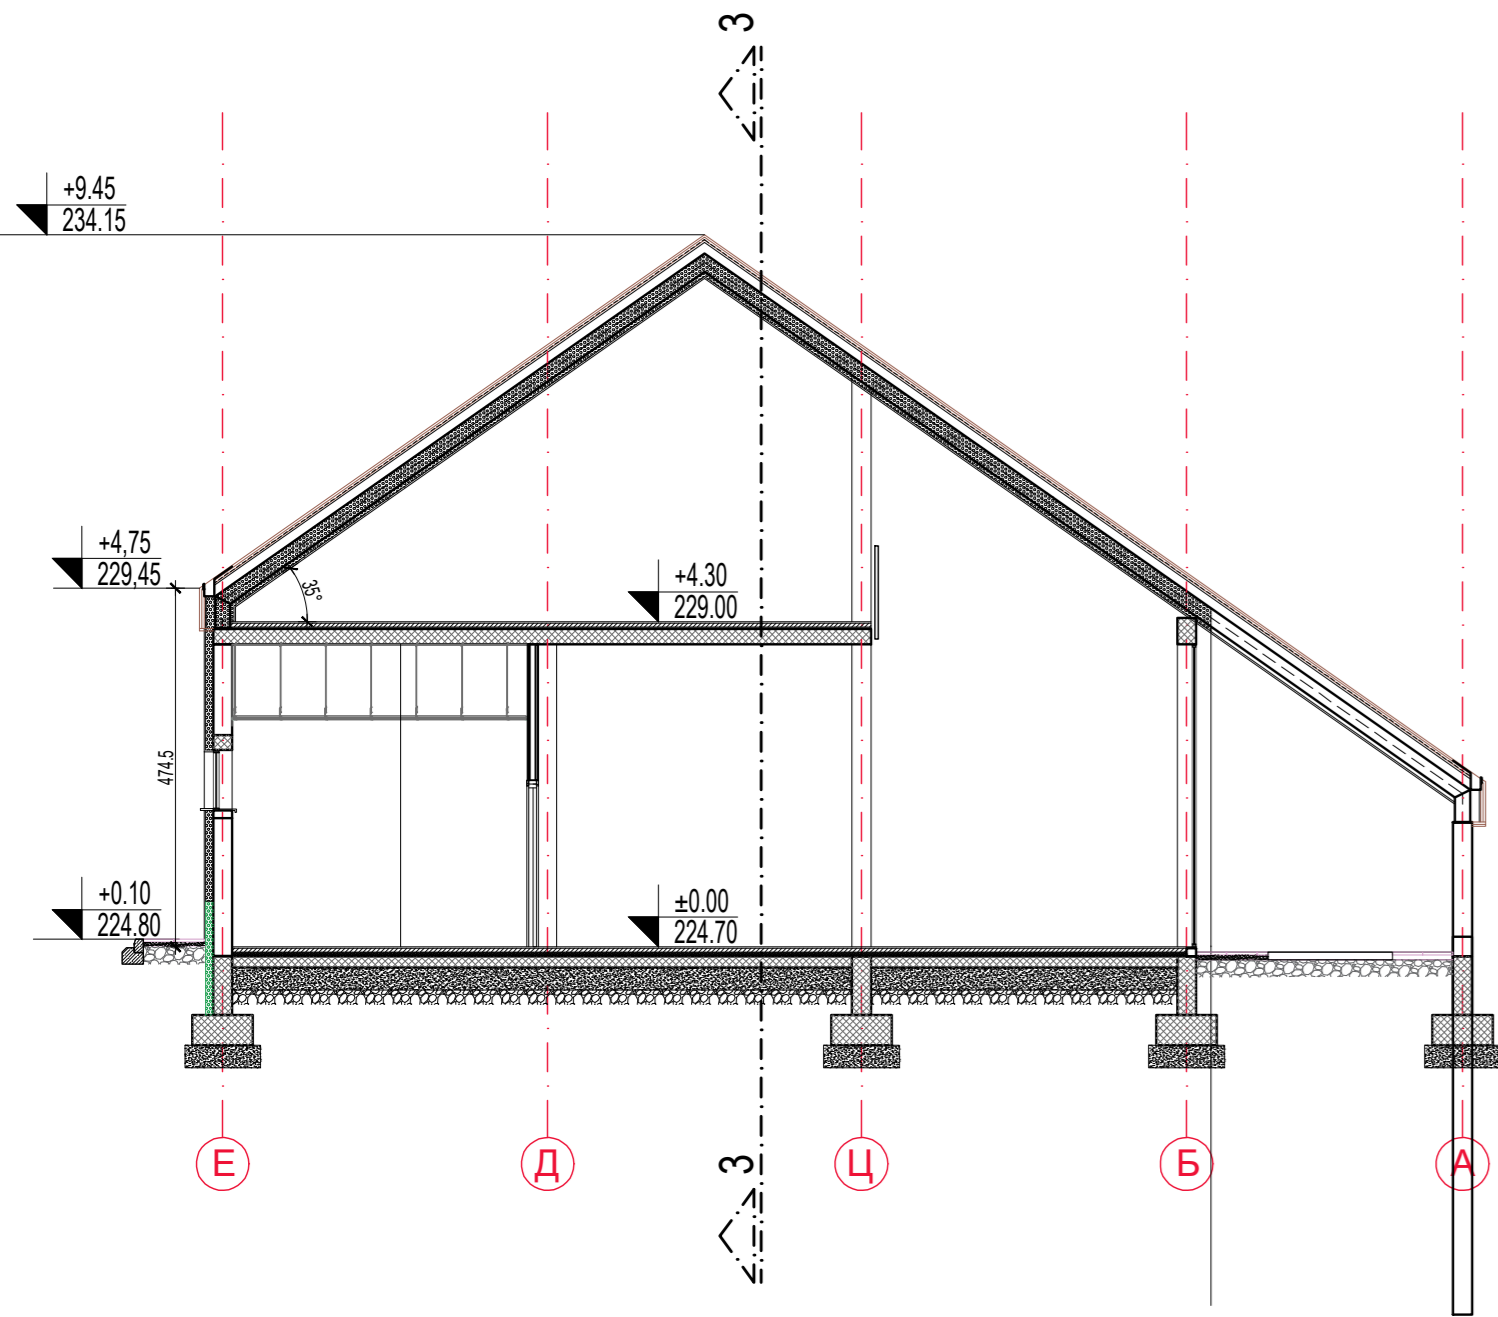


PRESE □ 2-2

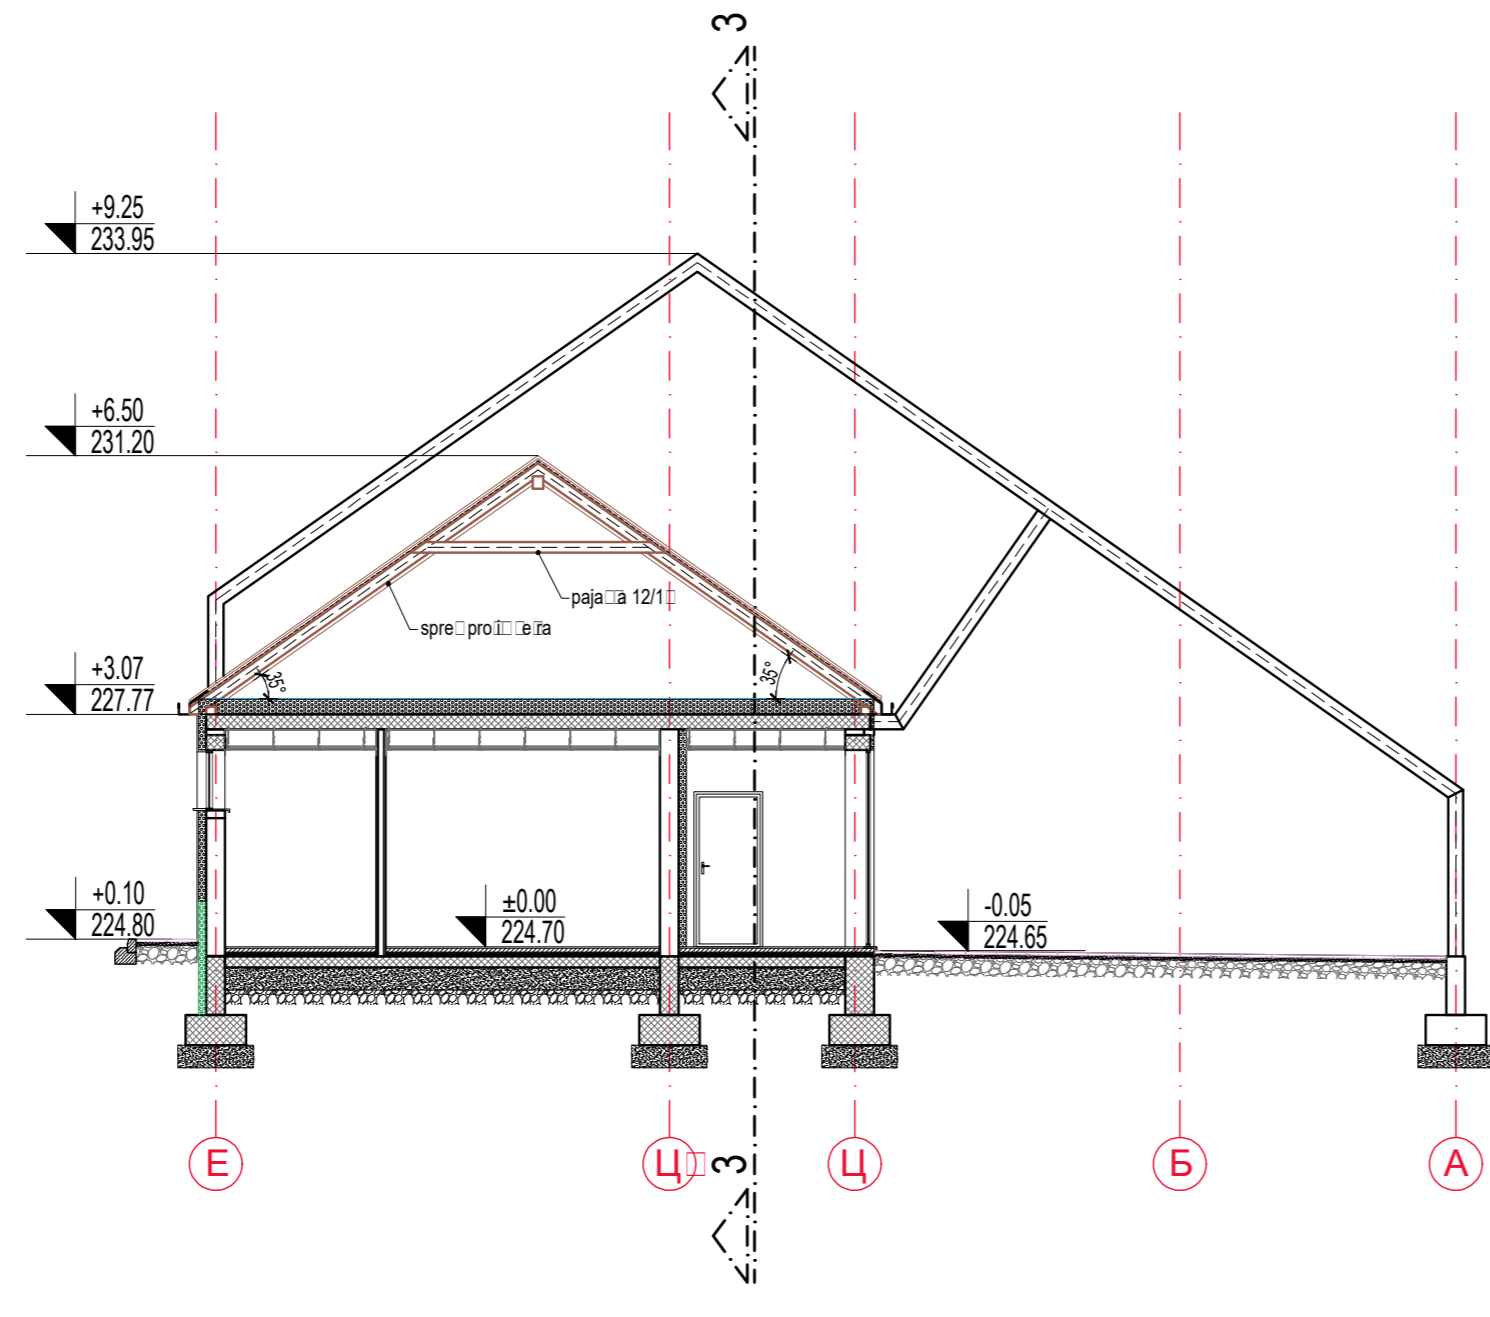


PRESE □ 3-3

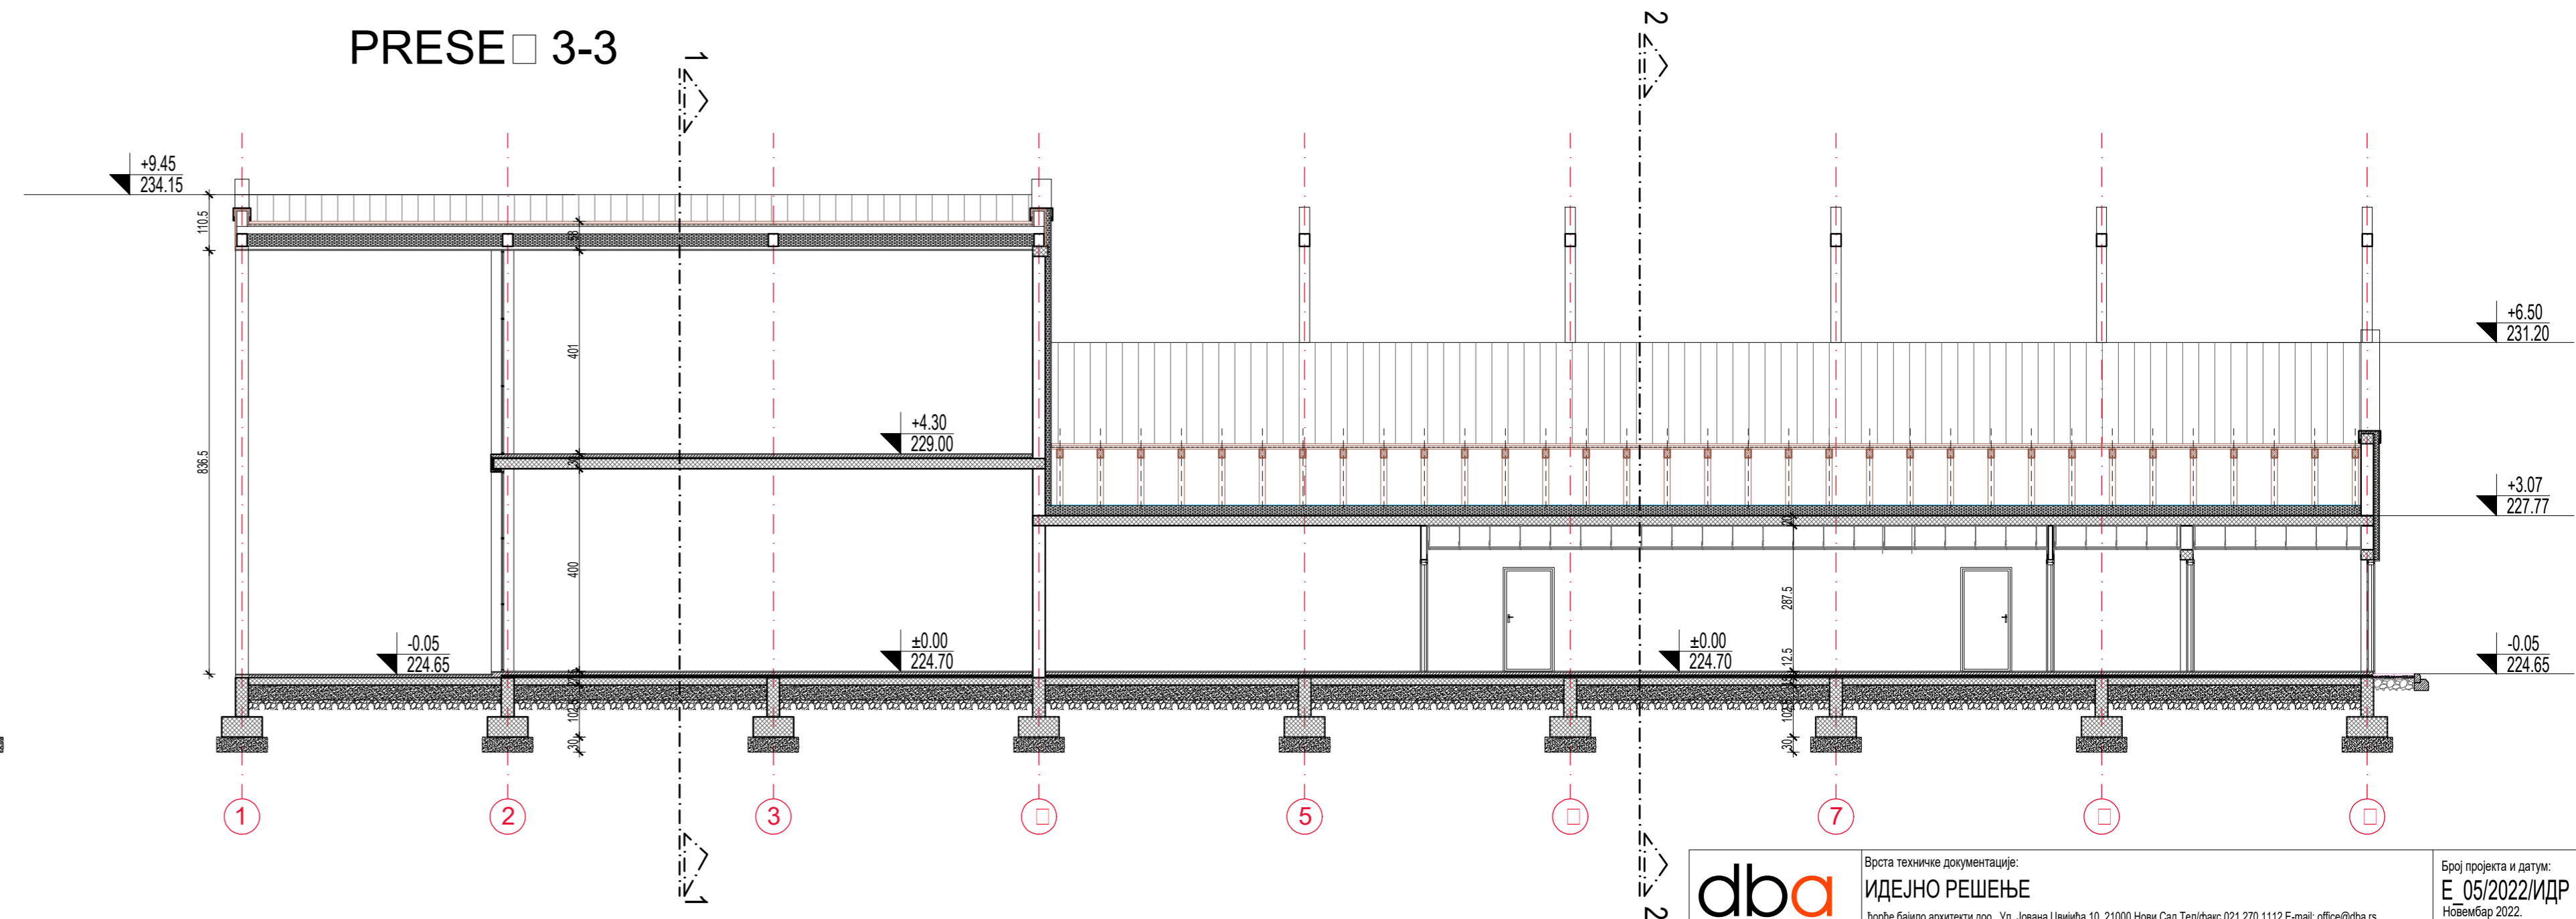


	Vrsta tehničke dokumentacije: ИДЕЈНО РЕШЕЊЕ		Број пројекта и датум: Е 05/2022/ИДР Новембар 2022.
	Инвеститор: ОПШТИНА ИРИГ, Војводе Путника 1, Ириг		Број уговора:
Пројекат: ЈАВНИ ПАРК СА ОТВОРЕНОМ ПОЗОРНИЦОМ И СПОРТСКО РЕКРЕАТИВНИМ САДРЖАЈИМА У ЗОНИ "НОВЕ БАЊЕ" У К.О. ВРДНИК		МП:	
Објекат и локација: Новопројектовани објекти: - Отворена позорница - Објекат спорта - Учионице на отвореном - Јавни тоалет		Кат. парцеле бр. 2592/1, 2593/5, 2593/9, 2593/10, 2594/2, 2595/4, 2599/1, 2596/5, 2596/4, 2599/3, 2600/3, 2600/1, 2601/1, 2602/1, 2603, 2604/1, 2608/1, 2611/1, 2622/1, 2611/2, 2607/5, 2613/3, 2607/1, 2613/4, 2623/3, 2619/1, 2614/1, 2617/2, 2615/1, 2632/1, 2627/1, 2623/1, 2619/3, 2614/4, 2644/1, 2637/1, 2639/1, 2638/3, 2640/3, 2636/3, 2634, 2630, 2625, 2620, 2617/3, 2640/3, 2636/3, 2633/3, 2629/1, 2624/1, 2618/1, 2615/4, 2616/1, 2780/1, 2778/2, 2777/2, 2776/2, 2776/1, 2777/1, 2778/1, 2779/1, 2776/1, 2776/1 К.О. Врдник	
Аутори: Ђорђе Бајић, д-р Гордана Крстић, д-р Алекса Бугарски, м-р		Одговорни пројектант и број лиценце: Ђорђе Бајић, д-р Драгана Спасојевић, д-р Марина Мишовић, м-р	
Назив цртежа: ОБЈЕКАТ У СЛУЖБИ СПОРТА - ПРЕСЕК 1-1, 2-2 И 3-3		РАЗМЕРА: R=1:100	
Напомене: Сви цртежи, спецификације и пратећи документи су заштитна ауторска права и власништво су одговорног пројектанта, односно пројекатне организације. Копирање цртежа, спецификације и пратеће документације забрањено је без писане сагласности одговорног пројектанта. Све димензије ће бити верифициране од стране извођача при почетку радова, а пројекатне димензије ће бити услажене са надзорним органом. Све мере узети на лицу места. Модификације само уз сагласност одговорног архитекта.		Свежа и лист: свеска 01 лист 10	

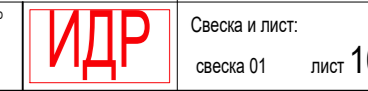


SEVERNA FASADA

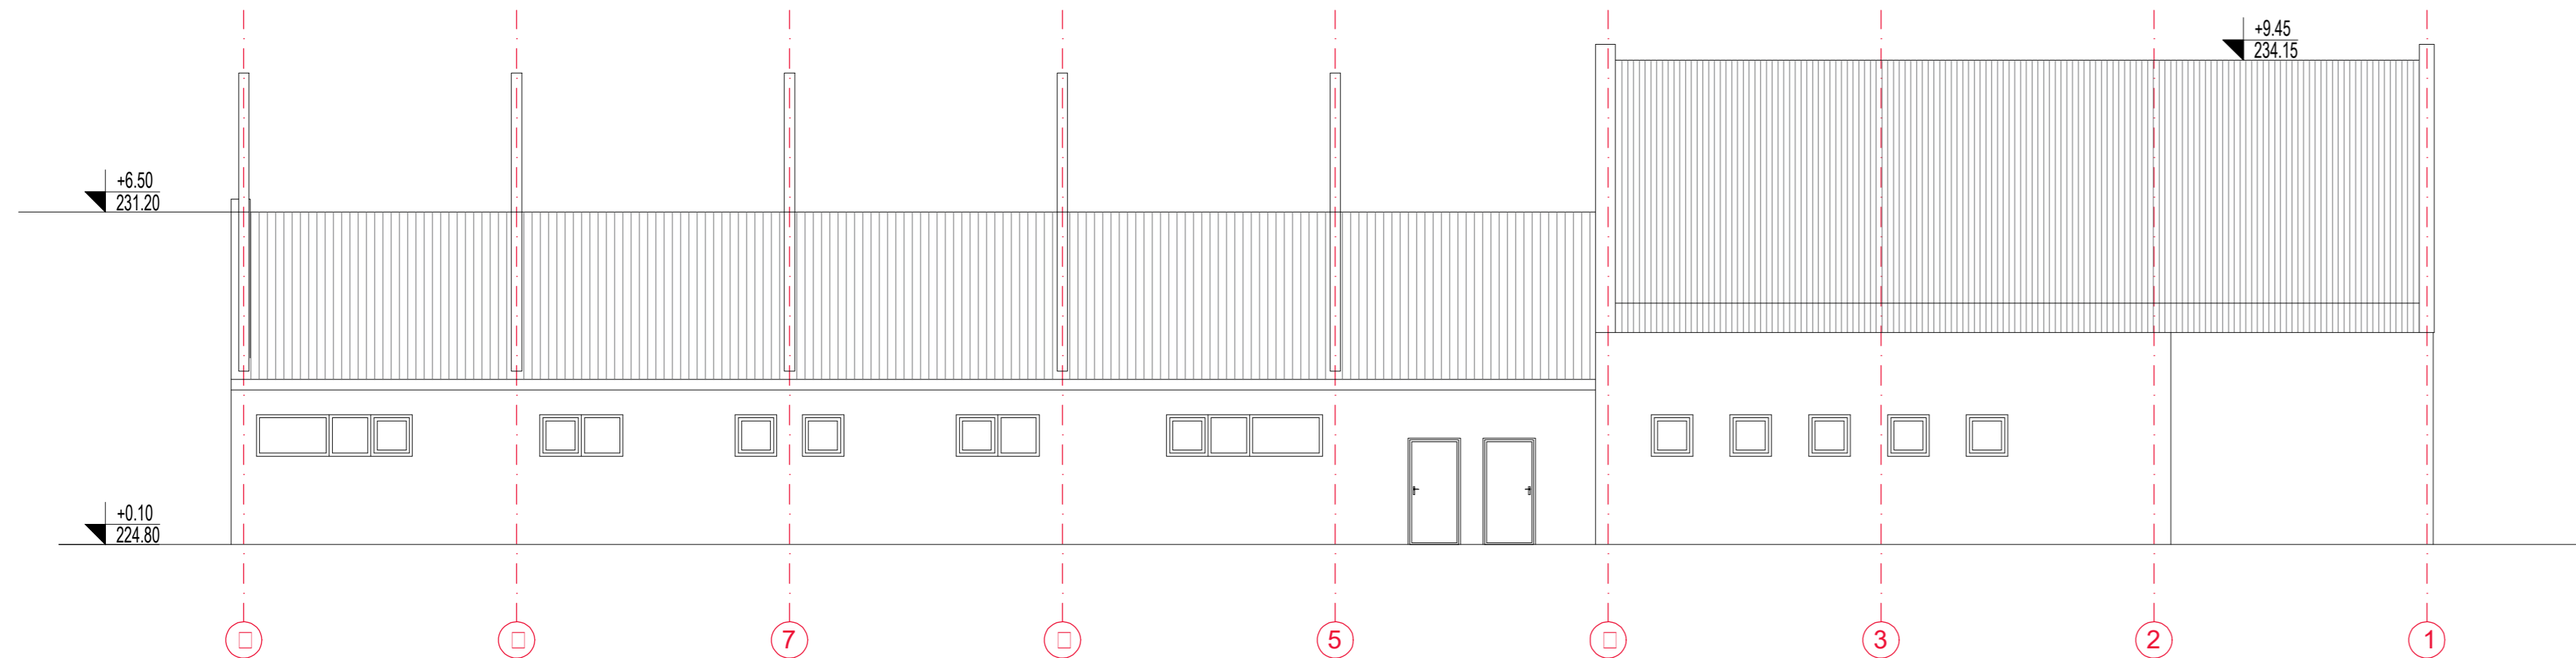


ISTOČNA FASADA

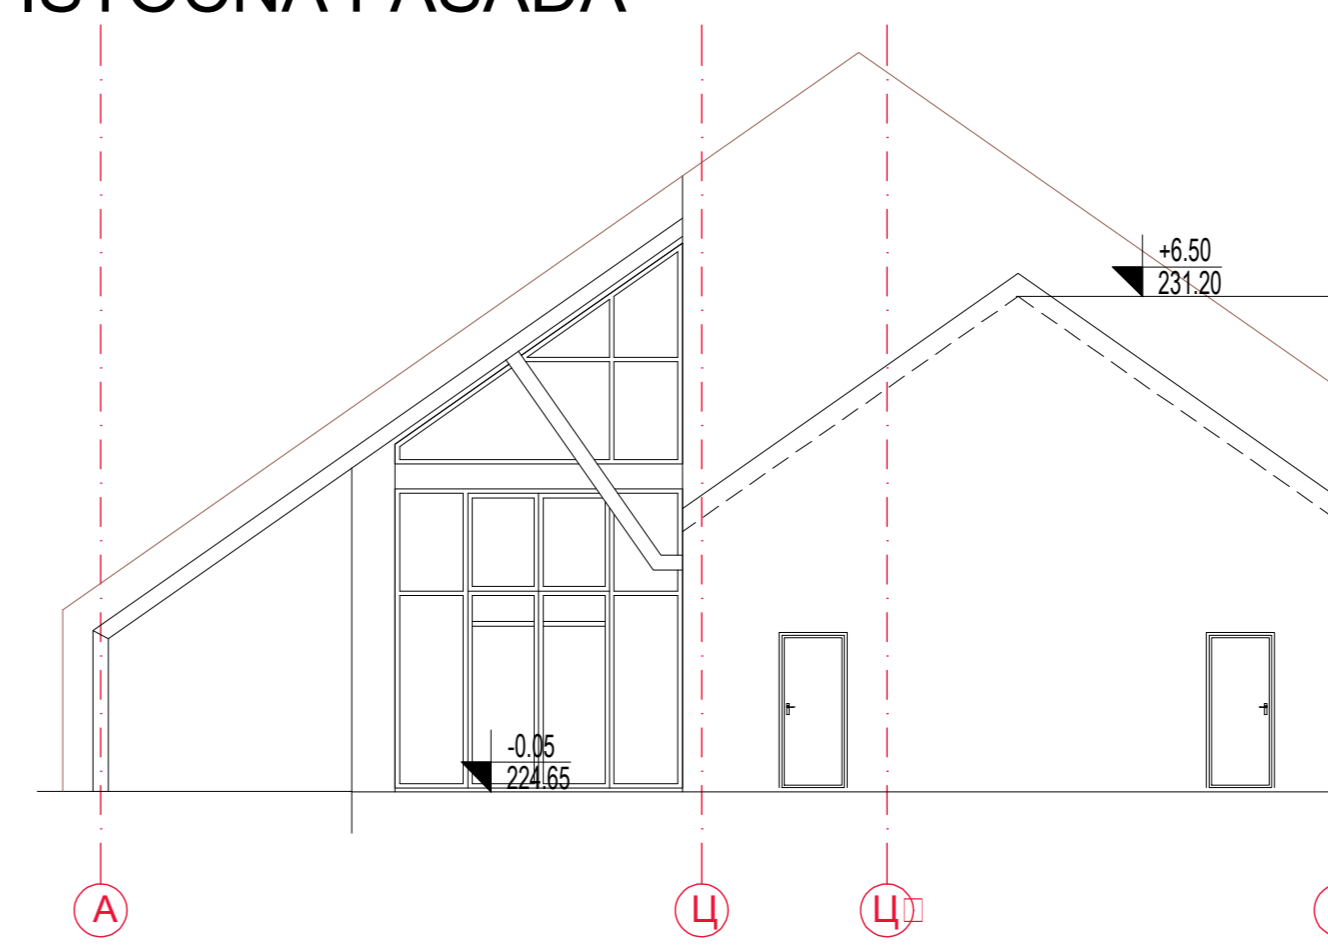

APADNA FASADA

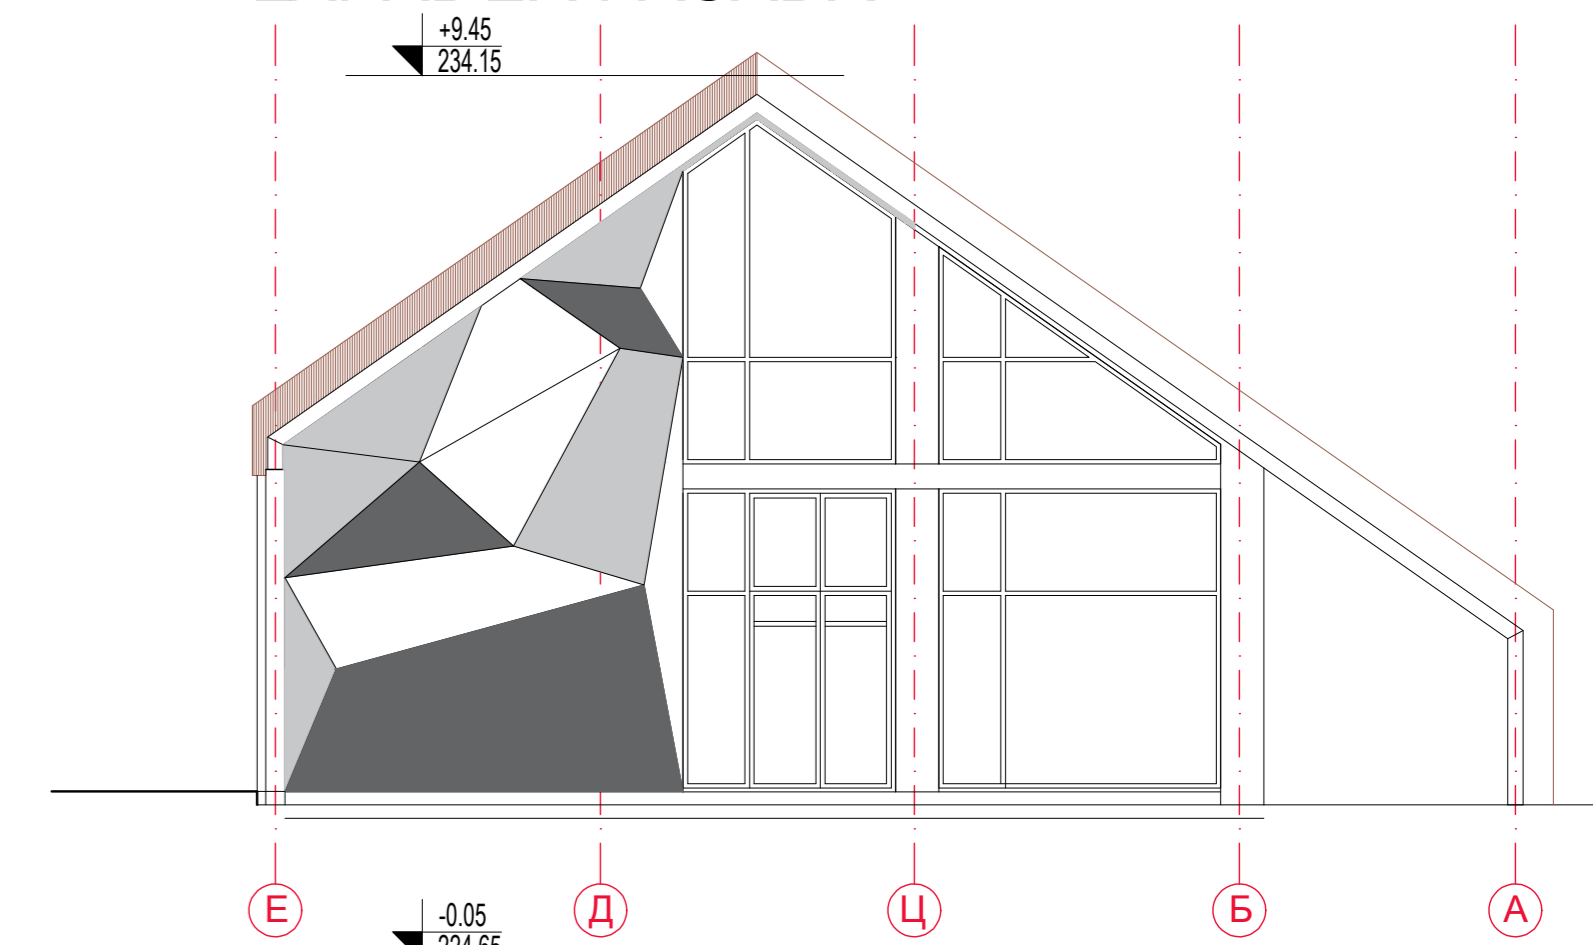


JUŽNA FASADA

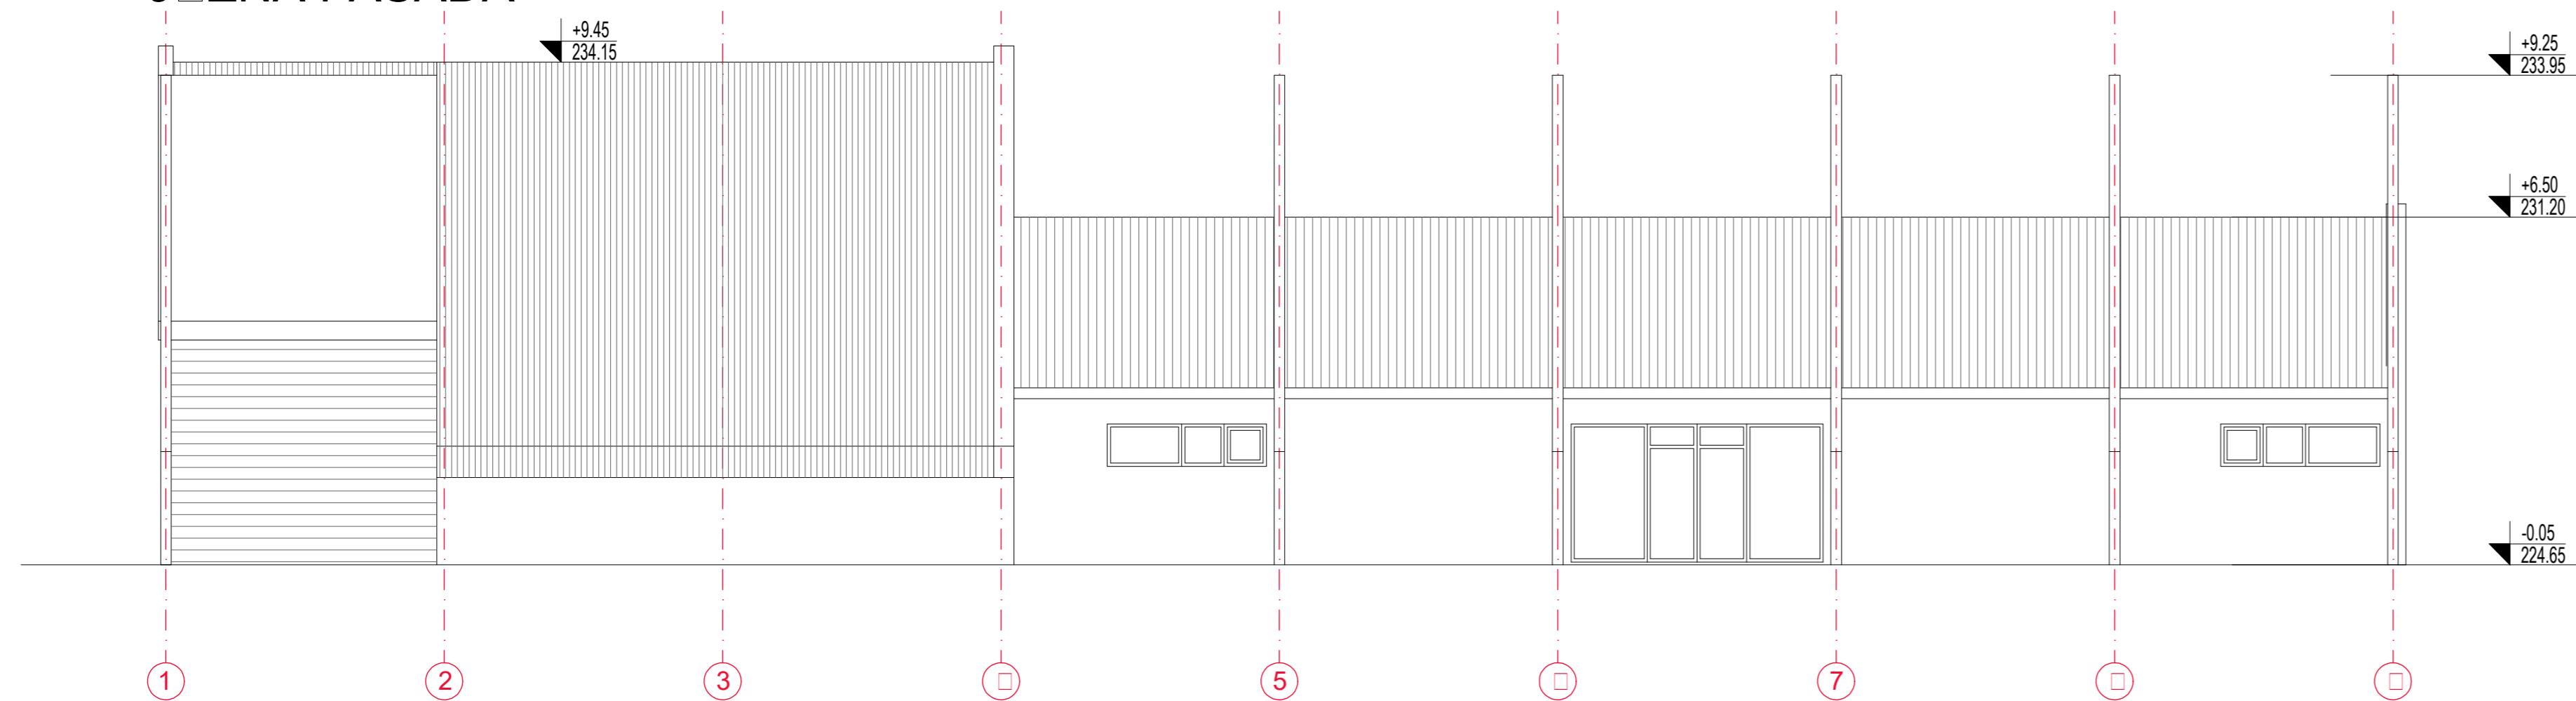


	Врста техничке документације: ИДЕЈНО РЕШЕЊЕ Ђорђе Бајић архитекте доо. Ул. Јована Цвијића 10, 21000 Нови Сад Тел:факс: 021 270 1112 Е-mail: office@dba.rs		Број пројекта и датум: Е 05/2022/ИДР Новембар 2022.
	Инвеститор: ОПШТИНА ИРИГ, Војводе Путника 1, Ириг	Број уговора:	
Пројекат: ЈАВНИ ПАРК СА ОТВОРЕНОМ ПОЗОРНИЦОМ И СПОРТСКО РЕКРЕАТИВНИМ САДРЖАЈИМА У ЗОНИ "НОВЕ БАЊЕ" У К.О. ВРДНИК	Кат. парцеле бр. 2592/1, 2593/5, 2593/9, 2593/10, 2594/2, 2595/4, 2599/1, 2596/5, 2596/4, 2599/3, 2600/3, 2600/1, 2601/1, 2602/1, 2603, 2604/1, 2608/1, 2611/1, 2622/1, 2611/2, 2607/5, 2613/3, 2607/1, 2613/4, 2623/3, 2619/1, 2614/1, 2617/2, 2615/1, 2632/1, 2627/1, 2623/1, 2619/3, 2614/4, 2644/1, 2637/1, 2639/1, 2638/3, 2640/3, 2636/3, 2634, 2630, 2625, 2620, 2617/3, 2640/3, 2636/3, 2633/3, 2629/1, 2624/1, 2618/1, 2615/4, 2616/1, 2780/1, 2778/2, 2777/2, 2776/2, 2776/1, 2777/1, 2778/1, 2779/1, 2776/1 К.О. Врдник		МП:
Аутори: Ђорђе Бајић, д-р Драгана Крстић, д-р Алекса Бугарски, м-р	Одговорни пројектант и број лиценце: Драгана Спасојевић, д-р Марина Мишковић, м-р	Ђорђе Бајић, д-р бр. лиценце 300 Е710 07	РАЗМЕРА: R=1:100
Назив цртежа: ОБЈЕКАТ У СЛУЖБИ СПОРТА - СЕВЕРНА, ЈУЖНА, ИСТОЧНА И ЗАПАДНА ФАСАДА	Напомене: Сви цртежи, спецификације и прегледни документи су издати према ауторским правима и власништву су одговорног пројектанта, одговорног пројектанта и одговорног пројектанта. Сва димензија ће бити верификована од стране извођача пре почетка рада, а пројектни развоји ће бити услагашени са надлежним органом. Све мере узети на лицу места. Модификације само у складу са одговорног пројектанта.		


ОСНОВА

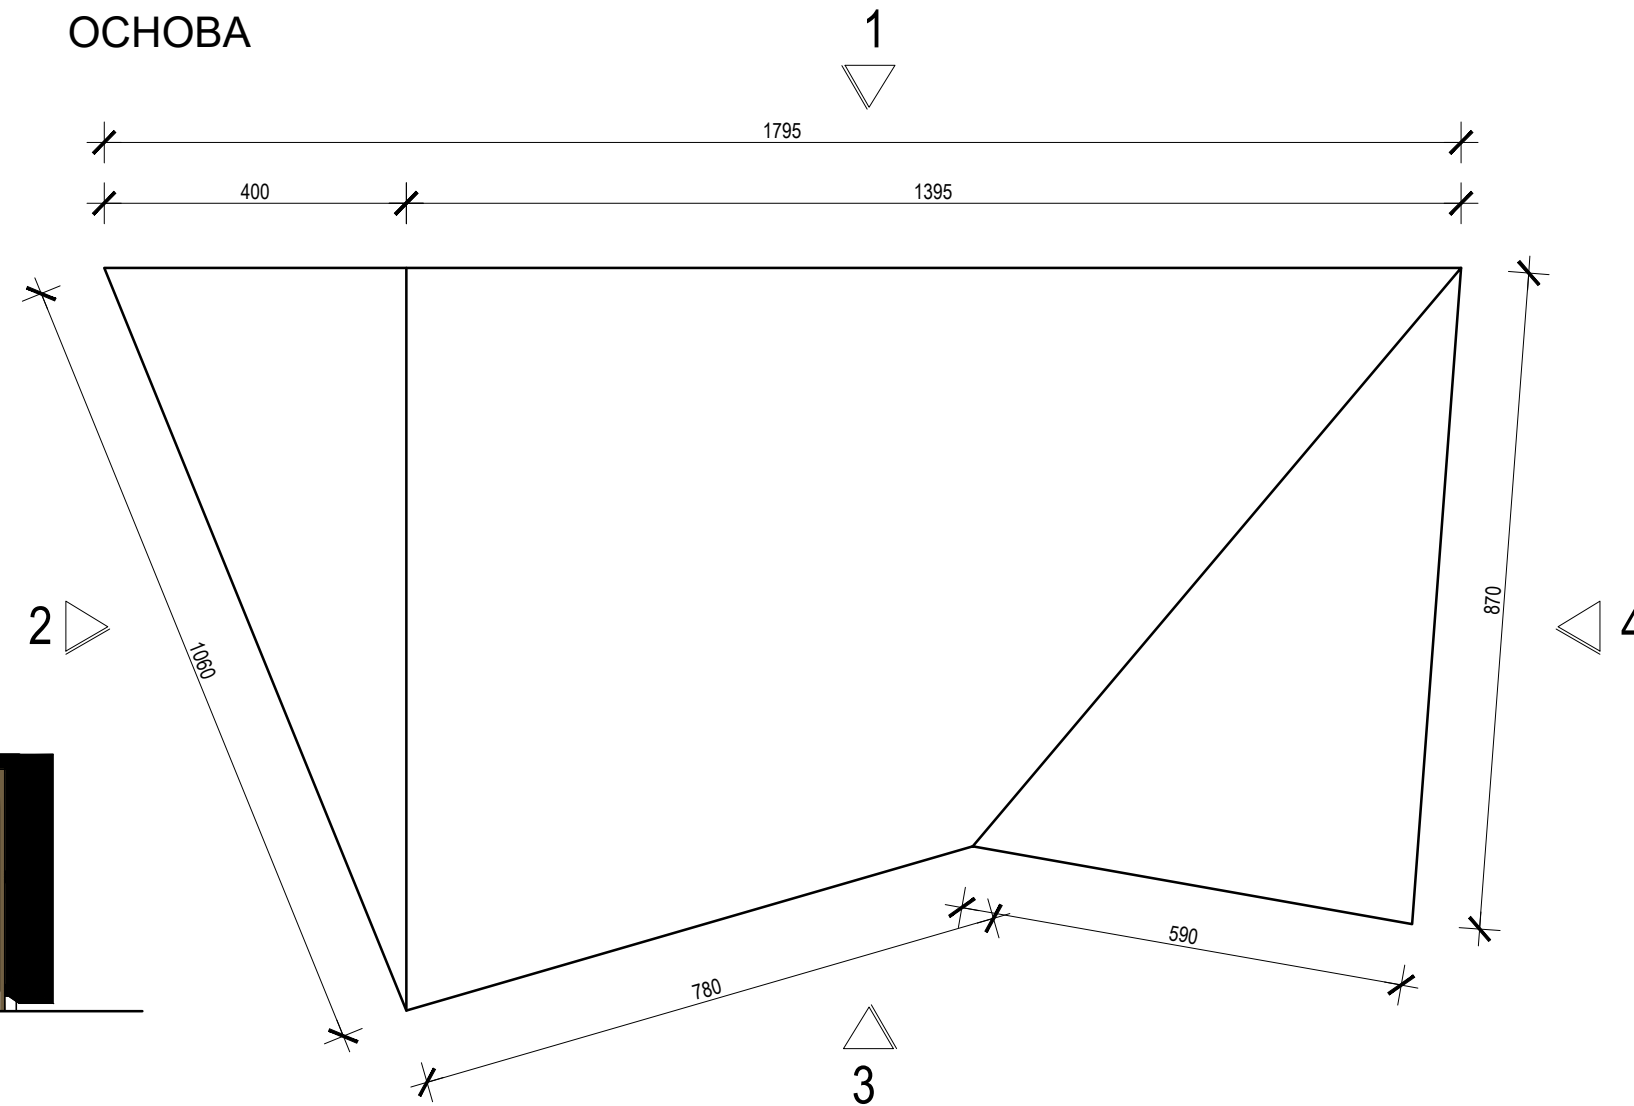


ПРЕСЕК

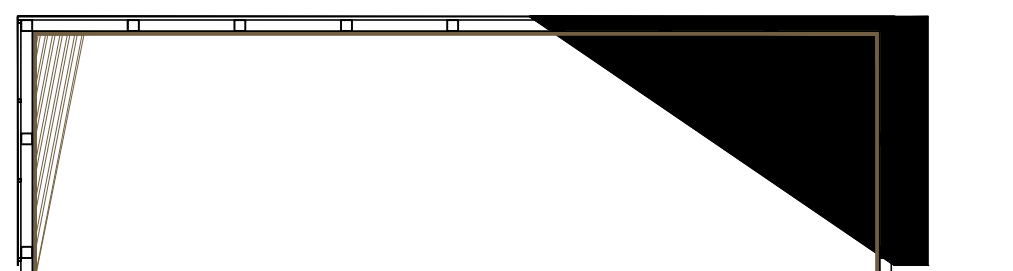


ИЗГЛЕД 4

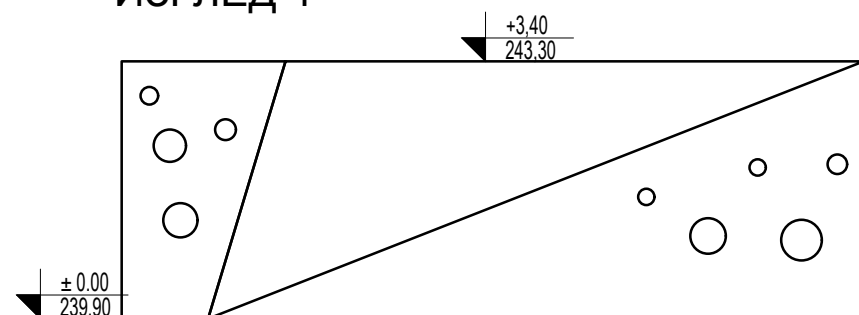



ИЗГЛЕД 1

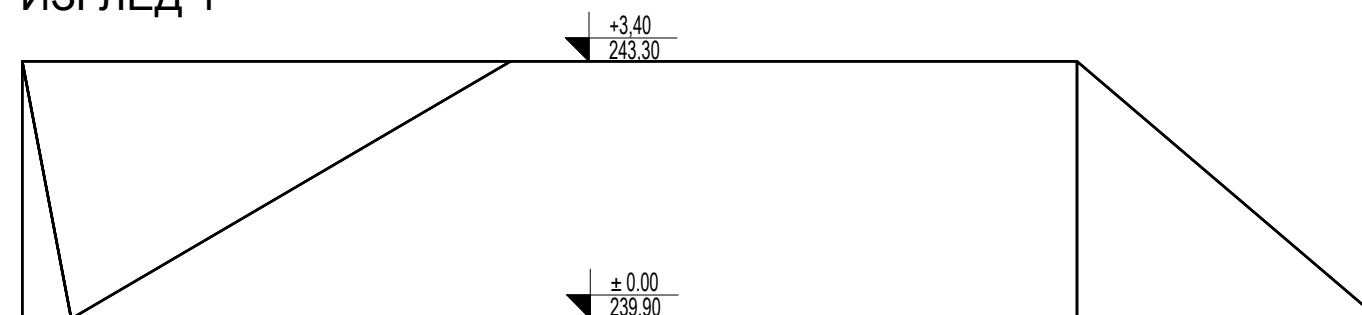

ИЗГЛЕД 2

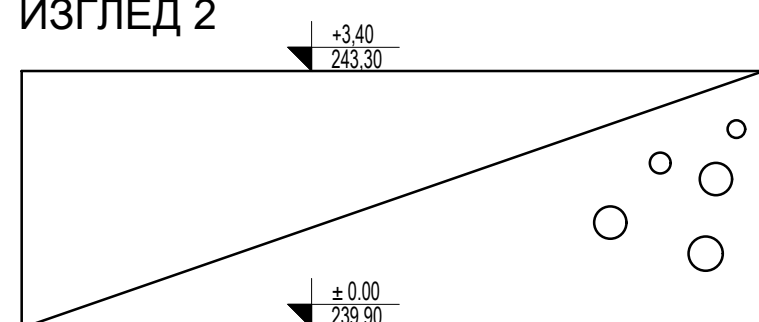


ИЗГЛЕД 3

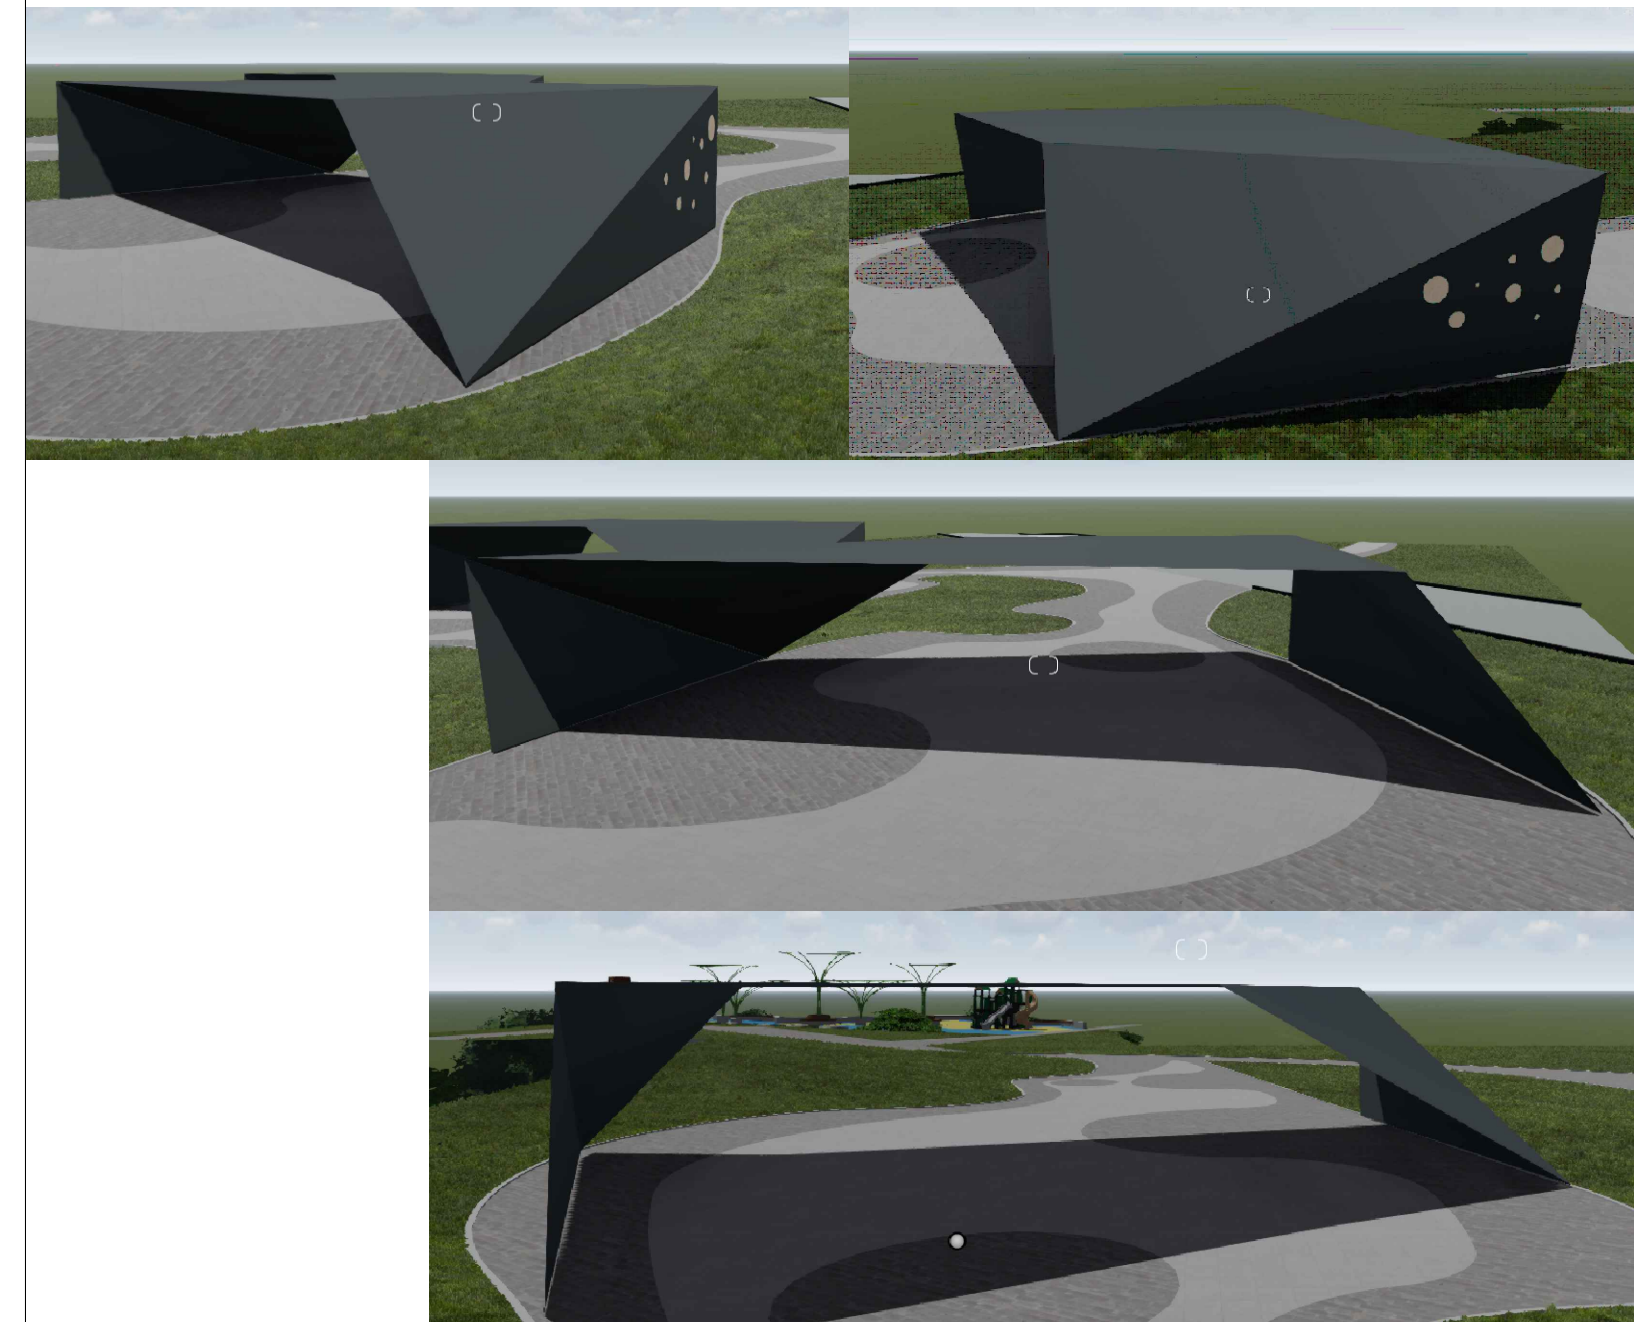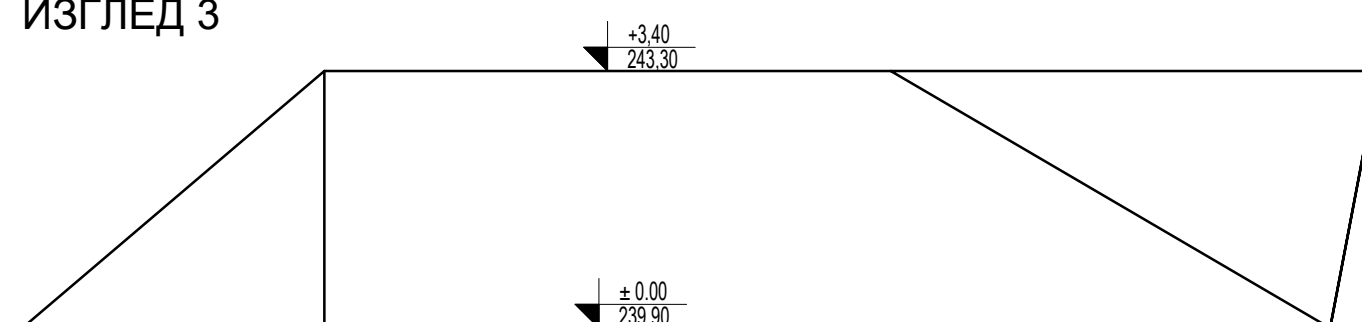


	Врста техничке документације: ИДЕЈНО РЕШЕЊЕ Ђорђе Бајило архитекти доо, Ул. Јована Цвијића 10, 21000 Нови Сад Тел/факс 021 270 1112 E-mail: office@dba.rs		Број пројекта и датум: Е_05/2022/ИДР Новембар 2022.
	Инвеститор: ОПШТИНА ИРИГ, Војводе Путника 1, Ириг	Број уговора:	
Пројекат: ЈАВНИ ПАРК СА ОТВОРЕНОМ ПОЗОРНИЦОМ И СПОРТСКО-РЕКРЕАТИВНИМ САДРЖАЈИМА У ЗОНИ "НОВЕ БАЊЕ" У К.О. ВРДНИК	МП:		
Објекат и локација: Новопројектовани објекти: - Отворена позорница - Објекат спорта - Учионице на отвореном - Јавни тоалет	Кат. парцеле бр. 2592/1, 2593/5, 2593/9, 2593/10, 2594/2, 2595/4, 2599/1, 2596/5, 2596/4, 2599/3, 2600/3, 2600/1, 2601/1, 2602/1, 2603, 2604/1, 2608/1, 2611/1, 2622/1, 2611/2, 2607/5, 2613/3, 2607/1, 2613/4, 2623/3, 2619/1, 2614/1, 2617/2, 2615/1, 2632/1, 2627/1, 2623/1, 2619/3, 2614/4, 2644/1, 2637/1, 2639/1, 2638/3, 2640/3, 2636/3, 2634, 2630, 2625, 2620, 2617/3, 2640/3, 2636/3, 2633/3, 2629/1, 2624/1, 2618/1, 2615/4, 2616/1, 2780/1, 2778/2, 2777/2, 2776/2, 2776/1, 2777/1, 2778/1, 2779/1, 2776/1 К.О. Врдник		
Аутори: Ђорђе Бајило, д-р Драгана Крстић, д-р Алекса Бугарски, м-р	Одговорни пројектант и број лиценце: Драгана Спасојевић, д-р Марина Мишковић, м-р	Ђорђе Бајило, д-р бр. лиценце 300 Е710 07	РАЗМЕРА: R=1:100 Свеака и ЛИСТ: свеака 01 ЛИСТ 12
Назив цртежа: ОТВОРЕНЕ УЧИОНИЦЕ - ОСНОВА, ИЗГЛЕДИ И ЗД ПРИКАЗИ			
Напомене: Сви цртежи, спецификације и пратећа документација су заштићена ауторским правима и власништво су одговорног пројектанта, односно пројектне организације. Копирање цртежа, спецификација и пратеће документације забрањено је без писмене сагласности одговорног пројектанта. Све димензије ће бити верификоване од стране извођача пре почетка радова, а пронађене разлике ће бити усуглашене са надзорним органом. Све мере узети на лицу места. Модификације само уз сагласност одговорног архитекта.			


ЈАВНИ ТОАЛЕТ
ОСНОВА

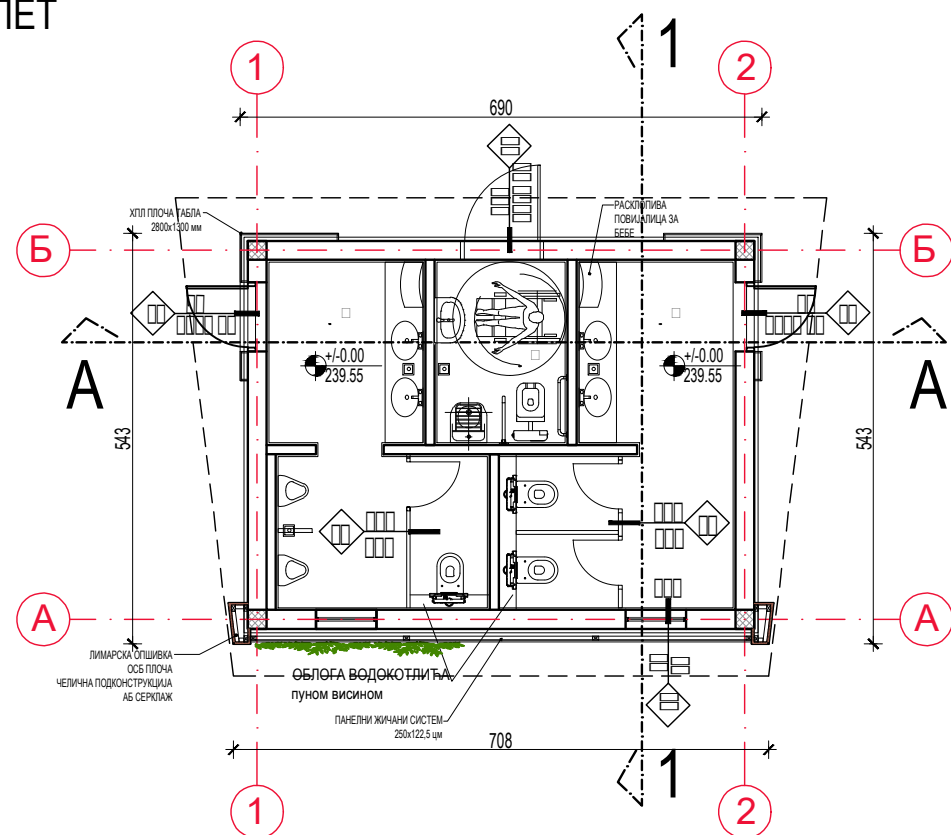

ОСНОВА КРОВА

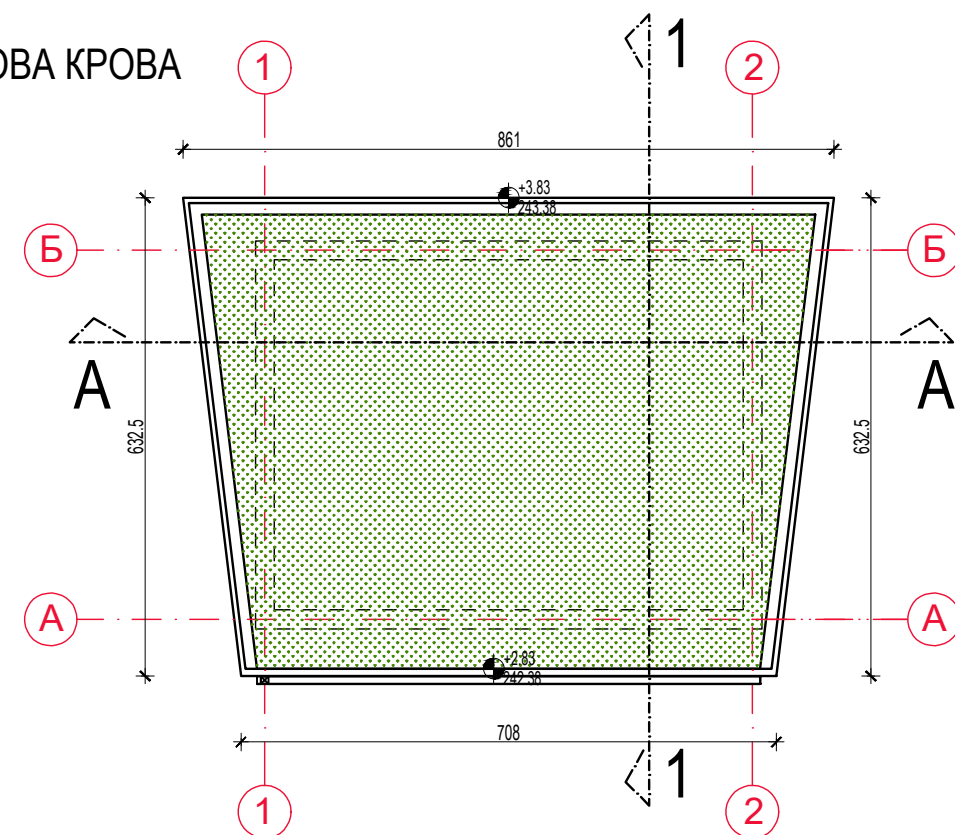


ОСНОВА ТЕМЕЉА

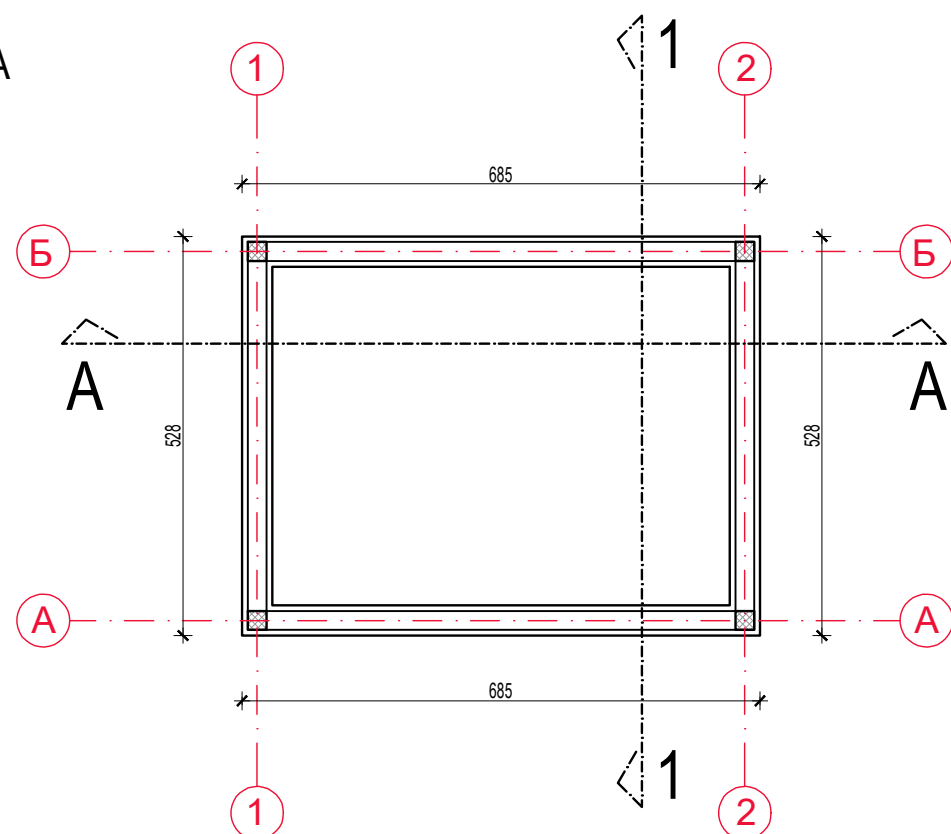


ЈАВНИ ТОАЛЕТ						
	Намена просторије	Површина (m ²)	Обим m ³	Обрада пода	Обрада зидова	Обрада плафона
1	МУШКИ ТОАЛЕТ	11.08	17.32	керамика	керамика	спуштени плафон/малтер
2	ЖЕНСКИ ТОАЛЕТ	11.28	16.66	керамика	керамика	спуштени плафон/малтер
3	ТОАЛЕТ ЗА ОСОБЕ СА ХЕНДОКЕПОМ И ХИГИЈЕНА	4.31	8.42	керамика	керамика	спуштени плафон/малтер
УКУПНА НЕТО ПОВРШИНА						26.67
УКУПНА НЕТО ПОВРШИНА ОБЈЕКТА СА ОДБИТОМ МАЛТЕРА 3l						25.87
БРУТО ПОВРШИНА ОБЈЕКТА						36.90

	Врста техничке документације: ИДЕЈНО РЕШЕЊЕ Ђорђе Бајило архитекти доо, Ул. Јована Цвијића 10, 21000 Нови Сад Тел/факс 021 270 1112 E-mail: office@dba.rs		Број пројекта и датум: E_05/2022/ИДР Новембар 2022. Број уговора:
	Инвеститор: ОПШТИНА ИРИГ, Војводе Путника 1, Ириг	Пројекат: ЈАВНИ ПАРК СА ОТВОРЕНОМ ПОЗОРНИЦОМ И СПОРТСКО-РЕКРЕАТИВНИМ САДРЖАЈИМА У ЗОНИ "НОВЕ БАЊЕ" КО ВРДНИК	
Објекат и локација: Новопроектновани објекти: - Отворена позорница - Објекат спорта - Учионице на отвореном - Јавни тоалет	Кат. парцеле бр. 2592/1, 2593/5, 2593/9, 2593/10, 2594/2, 2595/4, 2599/1, 2596/5, 2596/4, 2599/3, 2600/3, 2600/1, 2601/1, 2602/1, 2603, 2604/1, 2608/1, 2611/1, 2622/1, 2611/2, 2607/5, 2613/3, 2607/1, 2613/4, 2623/3, 2619/1, 2614/1, 2617/2, 2615/1, 2632/1, 2627/1, 2623/1, 2619/3, 2614/4, 2644/1, 2637/1, 2639/1, 2638/3, 2640/3, 2636/3, 2634, 2630, 2625, 2620, 2617/3, 2640/3, 2636/3, 2633/3, 2629/1, 2624/1, 2618/1, 2615/4, 2616/1, 2780/1, 2778/2, 2777/2, 2776/2, 2776/1, 2777/1, 2778/1, 2779/1, 2776/1 к.о. Врдник		МП:
Аутори: Ђорђе Бајило, д-р Драгана Крстић, д-р Драгана Спасојевић, д-р Марина Мишковић, м-р	Одговорни пројектант и број лиценце: Ђорђе Бајило, д-р бр. лиценце 300 Е710 07	Назив цртежа: ЈАВНИ ТОАЛЕТ - ОСНОВА ТЕМЕЉА, ПРИЗЕМЉА И КРОВА	
Напомене: Сви цртежи, спецификације и пратећа документа су заштићена ауторским правима и власништво су одговорног пројектанта, односно пројектне организације. Копирање цртежа, спецификација и пратеће документације забрањено је без писмене сагласности одговорног пројектанта. Све димензије ће бити верификоване од стране извођача пре почетка радова, а пронађене разлике ће бити услагашене са надзорним органом. Све мере узети на лицу места. Модификације само уз сагласност одговорног архитекта.			РАЗМЕРА: R=1:100 Свеака и лист: свеака 01 лист 13


ЈАВНИ ТОАЛЕТ ПРЕСЕК 1-1

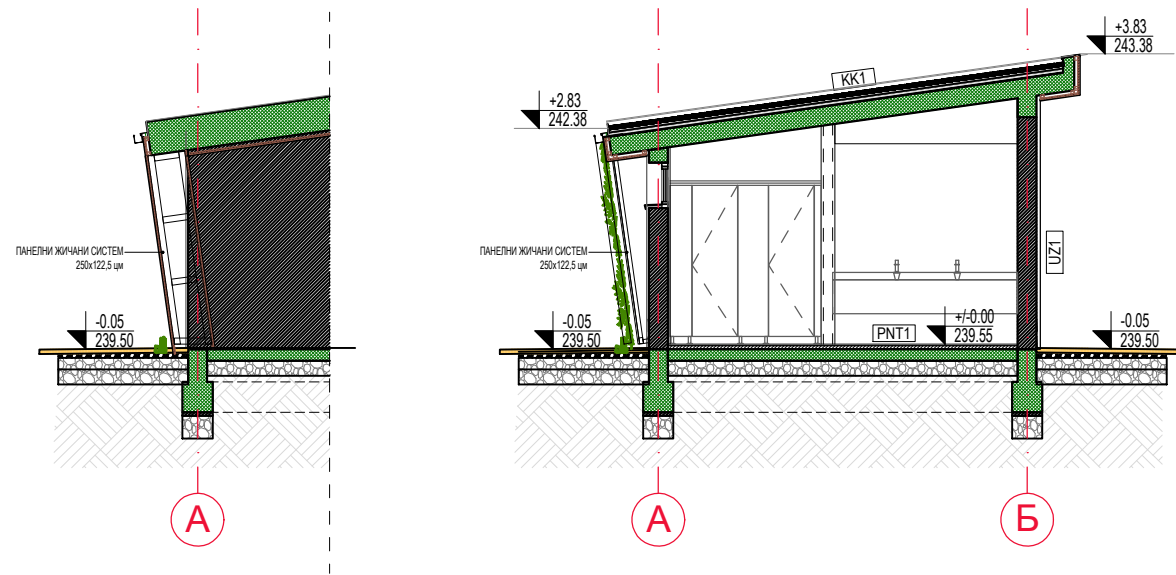


ПРЕСЕК А-А

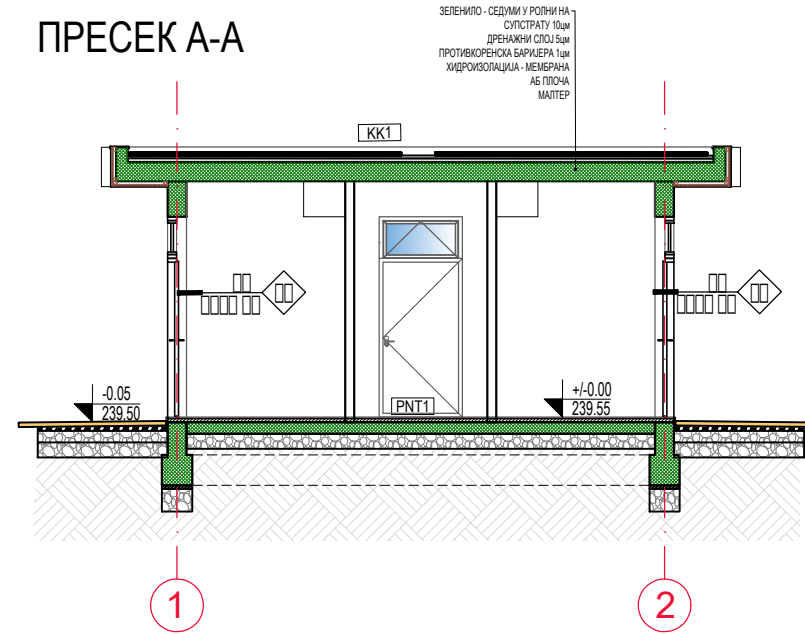


СЕВЕРНА ФАСАДА

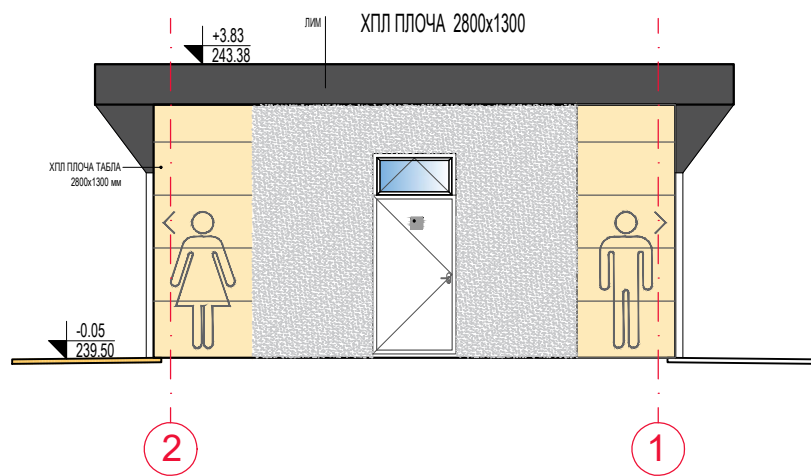


ЗАПАДНА ФАСАДА

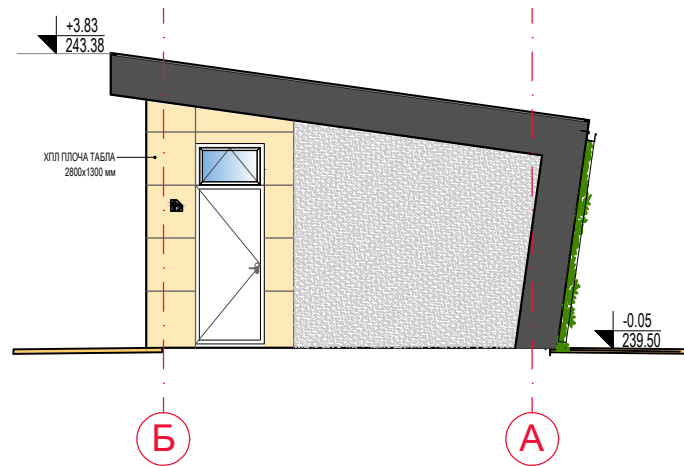

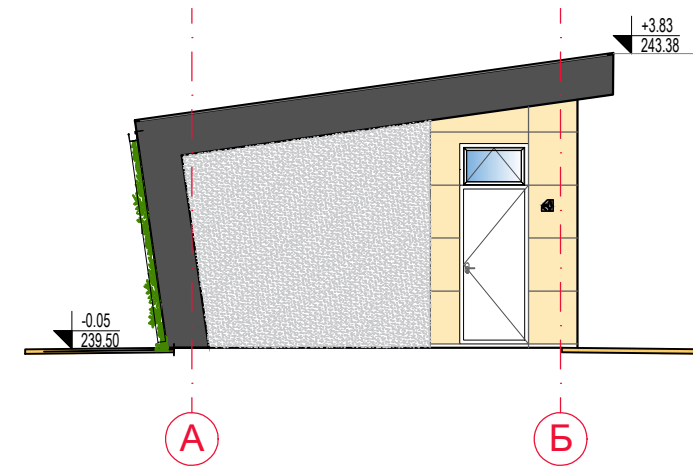

ИСТОЧНА ФАСАДА

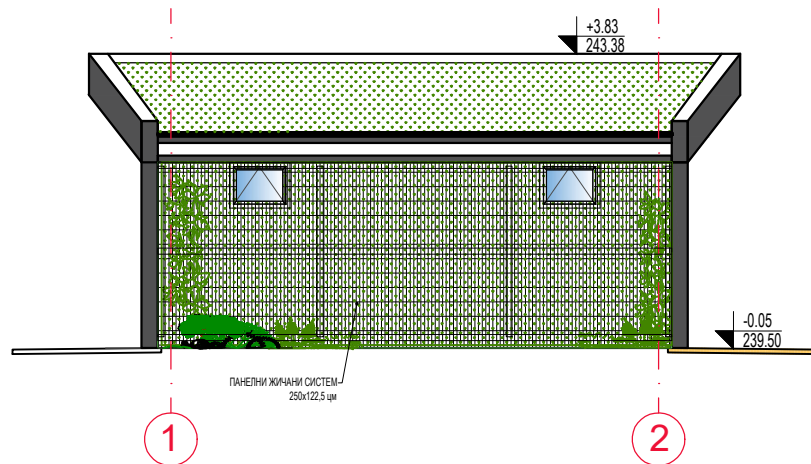


ЈУЖНА ФАСАДА




	Врста техничке документације: ИДЕЈНО РЕШЕЊЕ		Број пројекта и датум: Е_05/2022/ИДР Новембар 2022. Број уговора:
	Ђорђе Бајило архитекти доо, Ул. Јована Цвијића 10, 21000 Нови Сад Тел/факс 021 270 1112 Е-mail: office@dba.rs		
Инвеститор:	ОПШТИНА ИРИГ, Војводе Путника 1, Ириг		МП: 
Пројекат:	ЈАВНИ ПАРК СА ОТВОРЕНОМ ПОЗОРНИЦОМ И СПОРТСКО-РЕКРЕАТИВНИМ САДРЖАЈИМА У ЗОНИ "НОВЕ БАЊЕ" КО ВРДНИК		
Објекат и локација:	Новопројектовани објекти: Кат. парцеле бр. 2592/1, 2593/5, 2593/9, 2593/10, 2594/2, 2595/4, 2599/1, 2596/5, 2596/4, 2599/3, 2600/3, 2600/1, 2601/1, 2602/1, 2603, 2604/1, 2608/1, 2611/1, 2622/1, 2611/2, 2607/5, 2613/3, 2607/1, 2613/4, 2623/3, 2619/1, 2614/1, 2617/2, 2615/1, 2632/1, 2627/1, 2623/1, 2619/3, 2614/4, 2644/1, 2637/1, 2639/1, 2638/3, 2640/3, 2636/3, 2634, 2630, 2625, 2620, 2617/3, 2640/3, 2636/3, 2633/3, 2629/1, 2624/1, 2618/1, 2615/4, 2616/1, 2780/1, 2778/2, 2777/2, 2776/2, 2776/1, 2777/1, 2778/1, 2779/1, 2776/1 к.о. Врдник		
Аутори:	Ђорђе Бајило, диа	Одговорни пројектант и број лиценце:	Ђорђе Бајило, диа бр. лиценце 300 Е710 07
Пројектанти и сарадници:	Гордана Крстић, диа	Драгана Спасојевић, дипа Марина Мишковић, миа	
Назив цртежа:	ЈАВНИ ТОАЛЕТ - ПРЕСЕЦИ И ИЗГЛЕДИ		РАЗМЕРА: R=1:100
Напомене:	Сви цртежи, спецификације и пратећа документа су заштићена ауторским правима и власништво су одговорног пројектанта, односно пројектне организације. Колирање цртежа, спецификација и пратеће документације забрањено је без писмене сагласности одговорног пројектанта. Све димензије ће бити верификоване од стране извођача пре почетка радова, а пронађене разлике ће бити изглашене са надзорним органом. Све мере узети на лицу места. Модификације само уз сагласност одговорног архитекта.		Свеска и лист: свеска 01 лист 14

ИДР



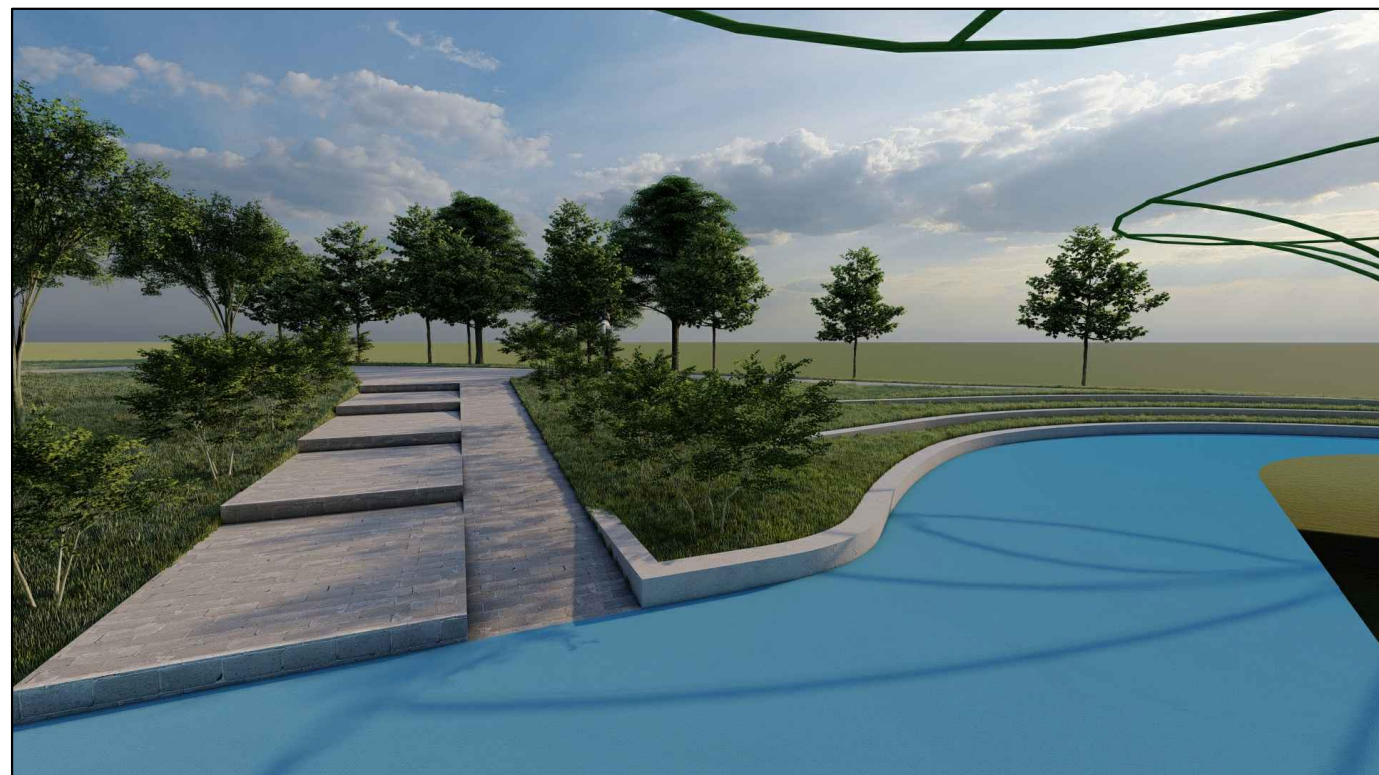


	Врста техничке документације: ИДЕЈНО РЕШЕЊЕ Ђорђе Бајило архитекти доо, Ул. Јована Цвијића 10, 21000 Нови Сад Тел/факс: 021 270 1112 Е-mail: office@dba.rs		Број пројекта и датум: Е_05/2022/ИДР Новембар 2022.
	Инвеститор: ОПШТИНА ИРИГ, Војводе Путника 1, Ириг		Број уговора:
Пројекат: ЈАВНИ ПАРК СА ОТВОРЕНОМ ПОЗОРНИЦОМ И СПОРТСКО-РЕКРЕАТИВНИМ САДРЖАЈИМА У ЗОНИ "НОВЕ БАЊЕ" КО ВРДНИК		МП:	
Објекат и локација: Новопројектовани објекти: - Отворена позорница - Објекат спорта - Училинице на отвореном - Јавни тоалет		Кат. парцеле бр. 2592/1, 2593/5, 2593/9, 2593/10, 2594/2, 2595/4, 2599/1, 2596/5, 2596/4, 2599/3, 2600/3, 2600/1, 2601/1, 2602/1, 2603, 2604/1, 2608/1, 2611/1, 2622/1, 2611/2, 2607/5, 2613/3, 2607/1, 2613/4, 2623/3, 2619/1, 2614/1, 2617/2, 2615/1, 2632/1, 2627/1, 2623/1, 2619/3, 2614/4, 2644/1, 2637/1, 2639/1, 2638/3, 2640/3, 2636/3, 2634, 2630, 2625, 2620, 2617/3, 2640/3, 2636/3, 2633/3, 2629/1, 2624/1, 2618/1, 2615/4, 2616/1, 2780/1, 2778/2, 2777/2, 2776/2, 2776/1, 2777/1, 2778/1, 2779/1, 2776/1 к.о. Врдник	
Аутори: Ђорђе Бајило, д-р Гордана Крстић, д-р		Одговорни пројектант и број лиценце: Драгана Спасојевић, д-р Марина Мишковић, м-р	Ђорђе Бајило, д-р бр. лиценце 300 Е710 07
Назив цртежа: КОЛАЖ КРОЗ ПАРК		РАЗМЕРА:	
Напомена: Сви цртежи, спецификације и пратећа документација су заштитена ауторским правима и власништво су одговорног пројектанта, односно пројектне организације. Копирање цртежа, спецификација и пратеће документације забрањено је без писане сагласности одговорног пројектанта. Све димензије ће бити верификоване од стране извођача пре почетка радова, а пронађене разлике ће бити усаглашене са надзорним органима. Све мере узети на лицу места. Модификације само уз сагласност одговорног пројектанта.		Свеска и лист: свеска 01 лист 15	


RAVNA VEŠTAČKA STENA

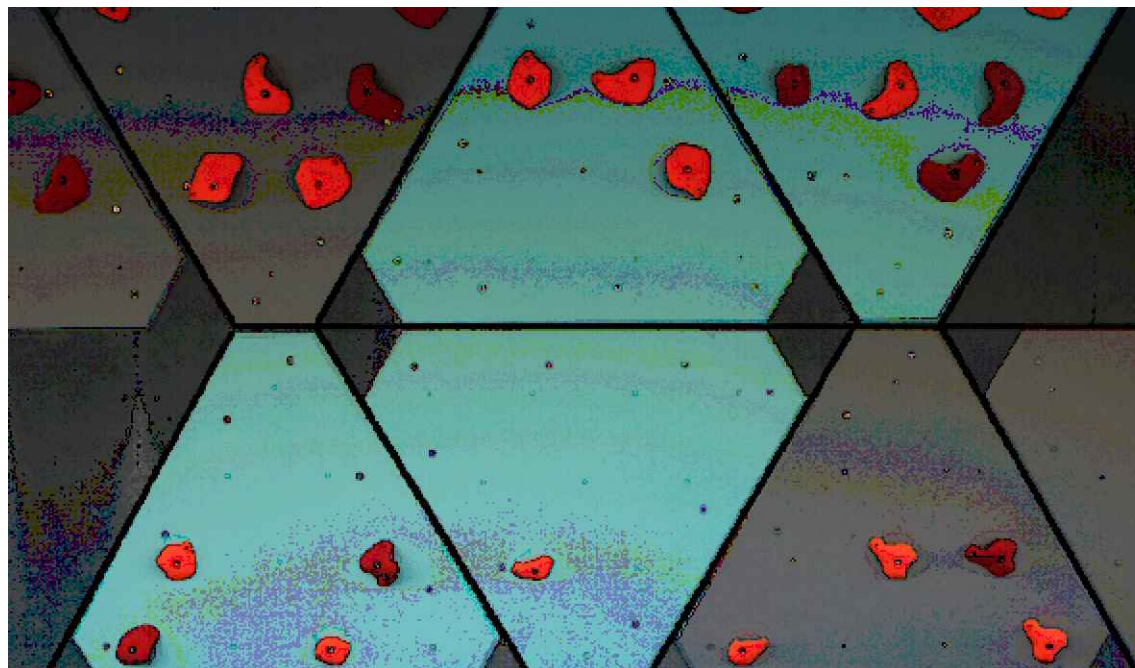


STENA SA IZBOČINAMA

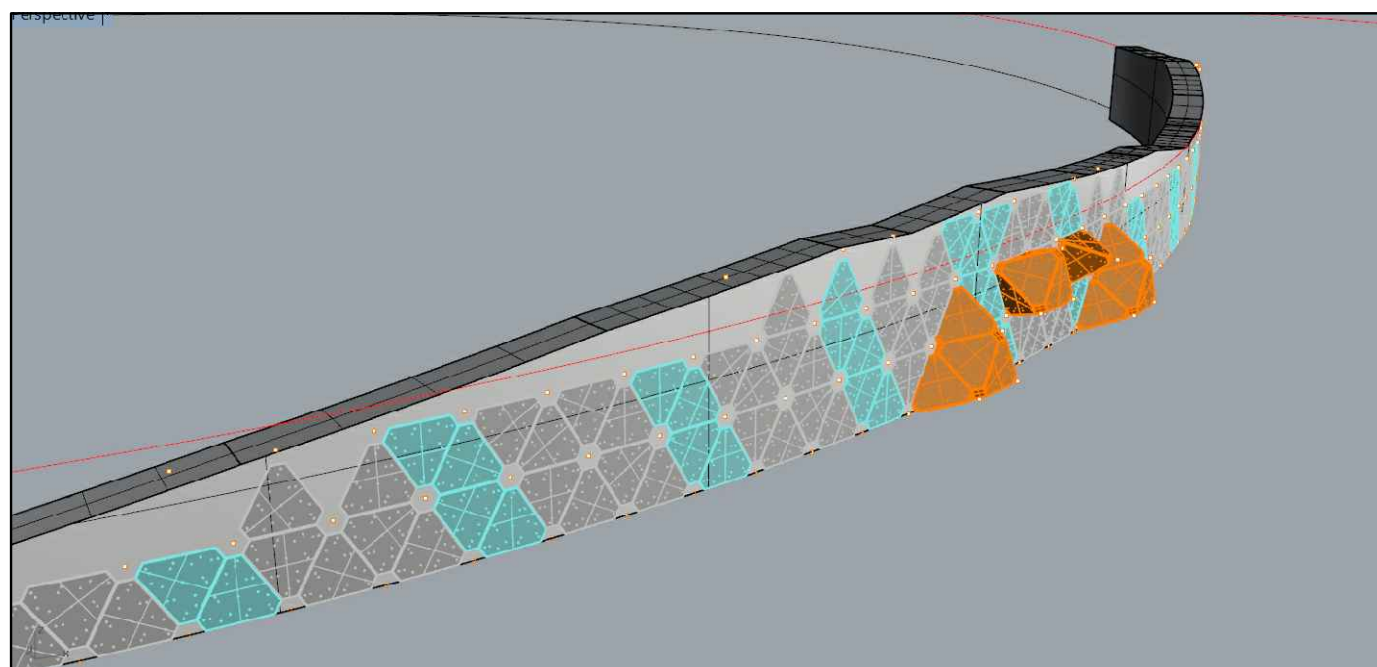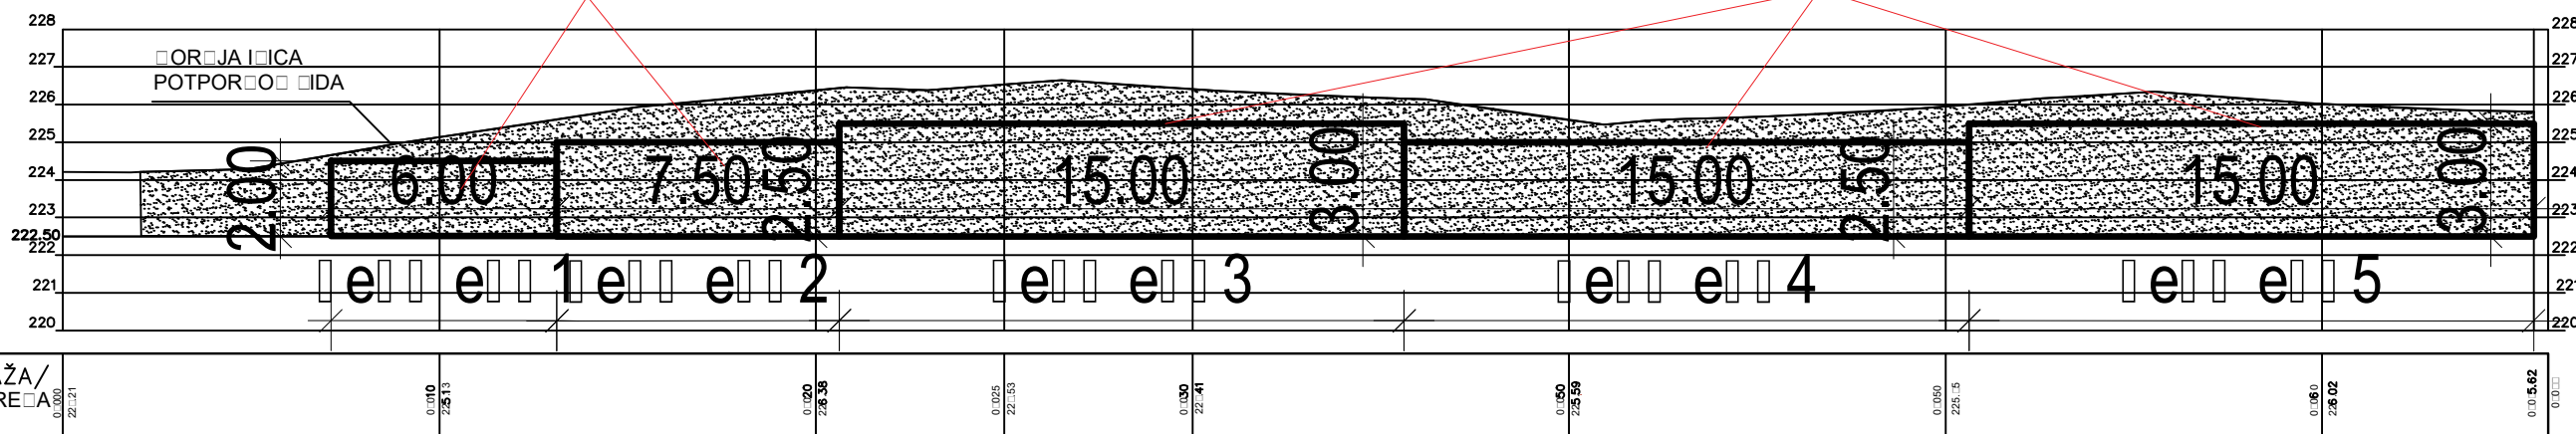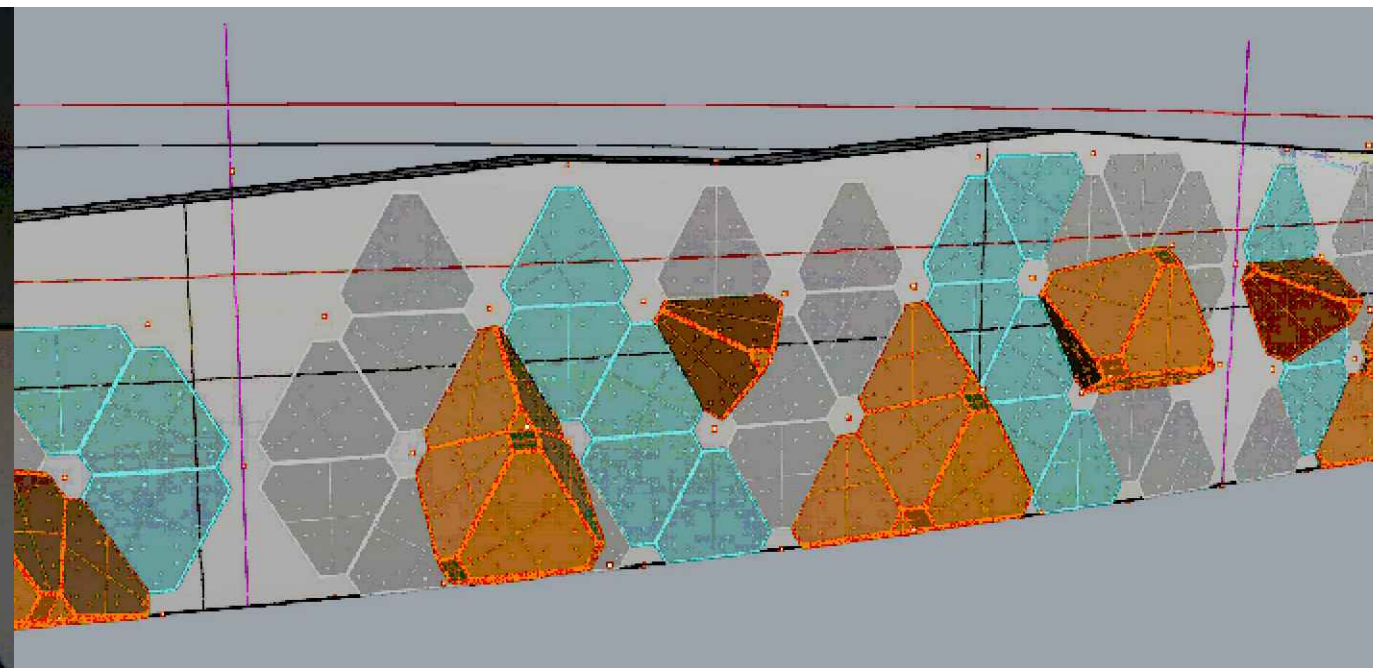


	Врста техничке документације: ИДЕЈНО РЕШЕЊЕ Ђорђе Бајило архитекти доо, Ул. Јована Цвијића 10, 21000 Нови Сад Тел/факс 021 270 1112 E-mail: office@dba.rs			Број пројекта и датум: E_05/2022/ИДР Новембар 2022.
	Инвеститор: ОПШТИНА ИРИГ, Војводе Путника 1, Ириг	Пројекат: ЈАВНИ ПАРК СА ОТВОРЕНОМ ПОЗОРНИЦОМ И СПОРТСКО-РЕКРЕАТИВНИМ САДРЖАЈИМА У ЗОНИ "НОВЕ БАЊЕ" КО ВРДНИК		Број уговора: МП:
Објект и локација: Новопроектовани објекти: - Отворена позорница - Објект спорта - Учионице на отвореном - Јавни тоалет	Кат. парцеле бр. 2592/1, 2593/5, 2593/9, 2593/10, 2594/2, 2595/4, 2599/1, 2596/5, 2596/4, 2599/3, 2600/3, 2600/1, 2601/1, 2602/1, 2603, 2604/1, 2608/1, 2611/1, 2622/1, 2611/2, 2607/5, 2613/3, 2607/1, 2613/4, 2623/3, 2619/1, 2614/1, 2617/2, 2615/1, 2632/1, 2627/1, 2623/1, 2619/3, 2614/4, 2644/1, 2637/1, 2639/1, 2638/3, 2640/3, 2636/3, 2634, 2630, 2625, 2620, 2617/3, 2640/3, 2636/3, 2633/3, 2629/1, 2624/1, 2618/1, 2615/4, 2616/1, 2780/1, 2778/2, 2777/2, 2776/2, 2776/1, 2777/1, 2778/1, 2779/1, 2776/1 к.о. Врдник			МП:
Аутори: Ђорђе Бајило, диа Драгана Крстић, диа	Одговорни пројектант и број лиценце: Ђорђе Бајило, диа бр. лиценце 300 Е710 07	Пројектант и сарадници: Драгана Спасојевић, дипа Марина Мишковић, миа	РАЗМЕРА: R=1:100	
Назив цртежа: ВЕШТАЧКА СТЕНА	Напомене: Сви цртежи, спецификације и пратећа документа су заштићена ауторским правима и власништво су одговорног пројектанта, односно пројектне организације. Копирање цртежа, спецификација и пратеће документације забрањено је без писмене сагласности одговорног пројектанта. Све димензије ће бити верификоване од стране извођача пре почетка рада, а пронађене разлике ће бити усaglашене са надзорним органом. Све мере узети на лицу места. Модификације само уз сагласност одговорног архитекта.			
			Свеака и лист: свеака 01 лист 16	

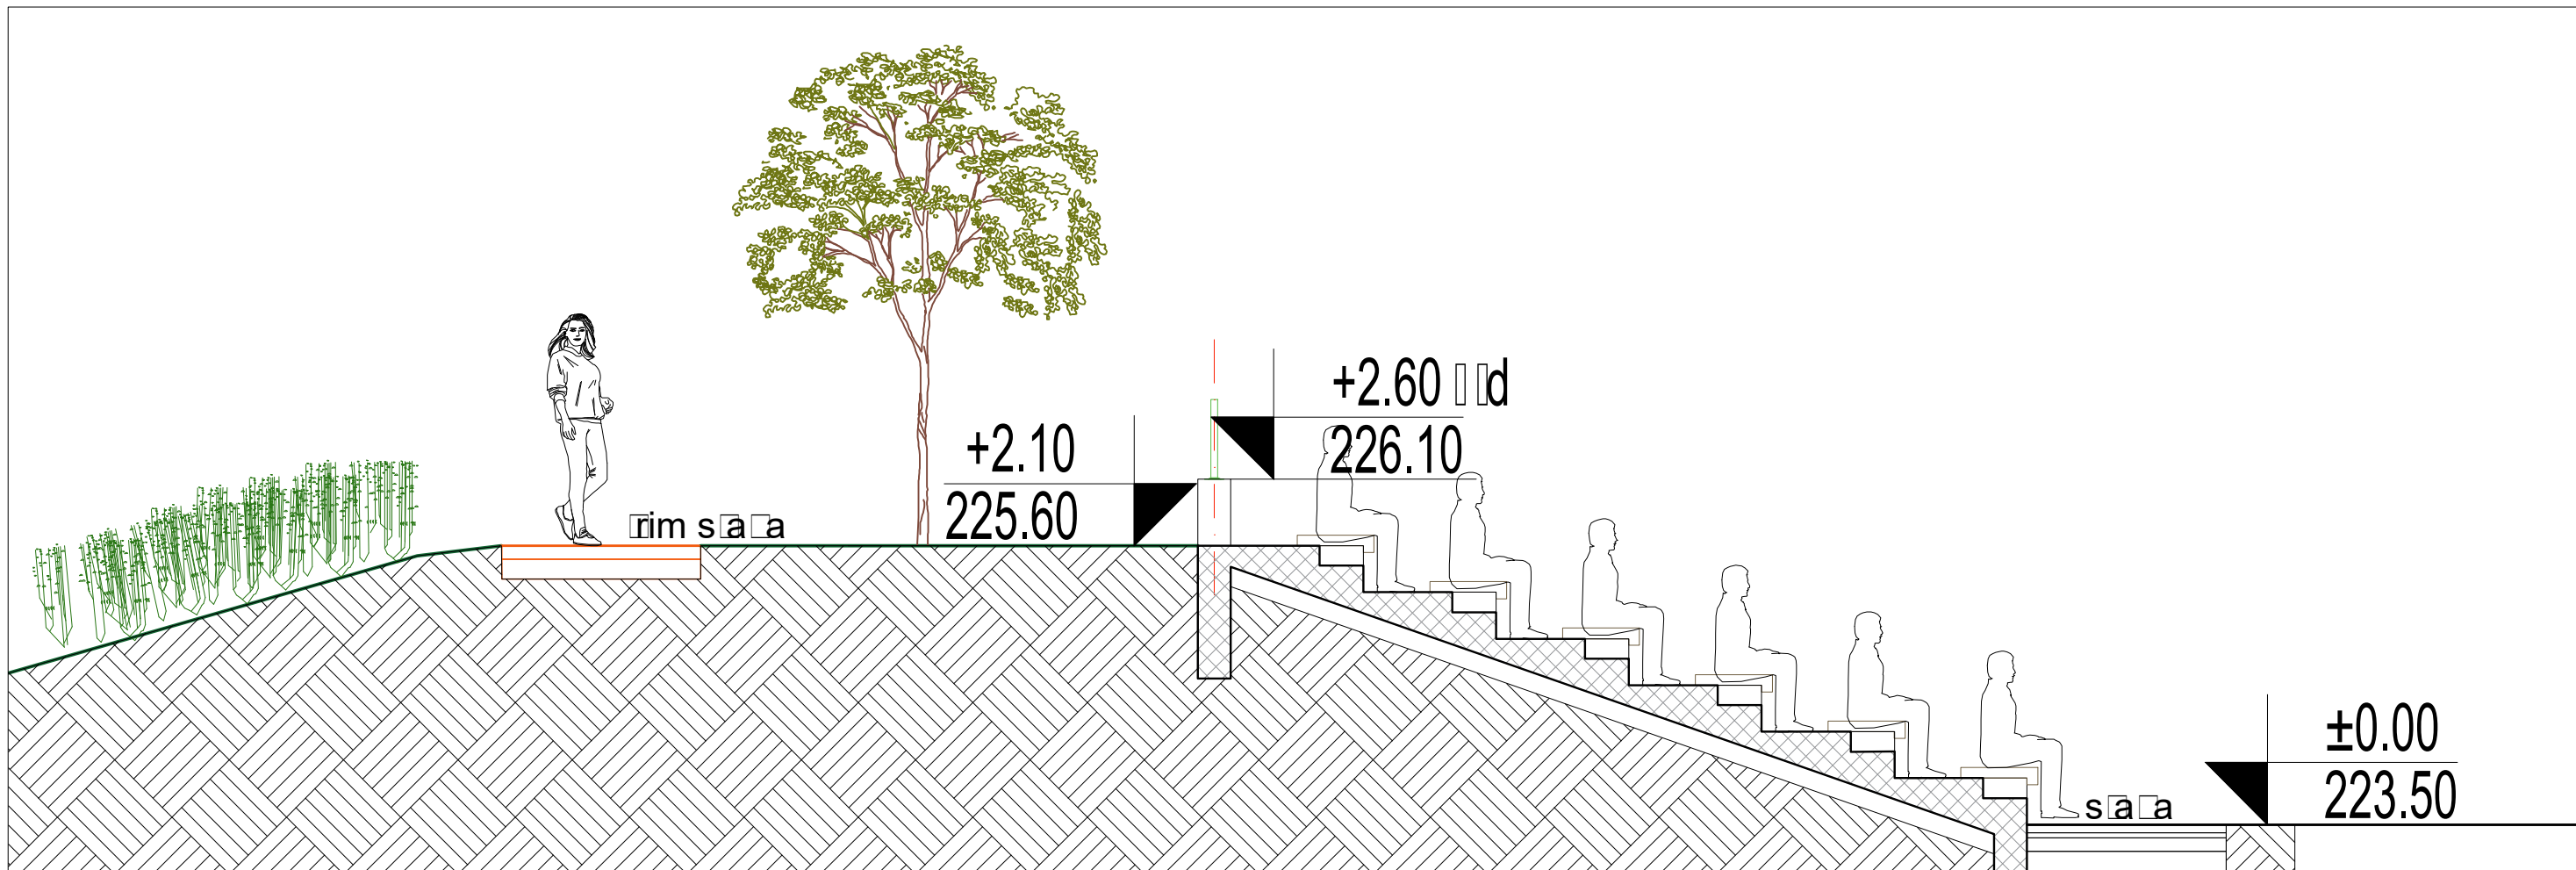

ТРИБИНА КОД ФУДБАЛСКОГ ТЕРЕНА

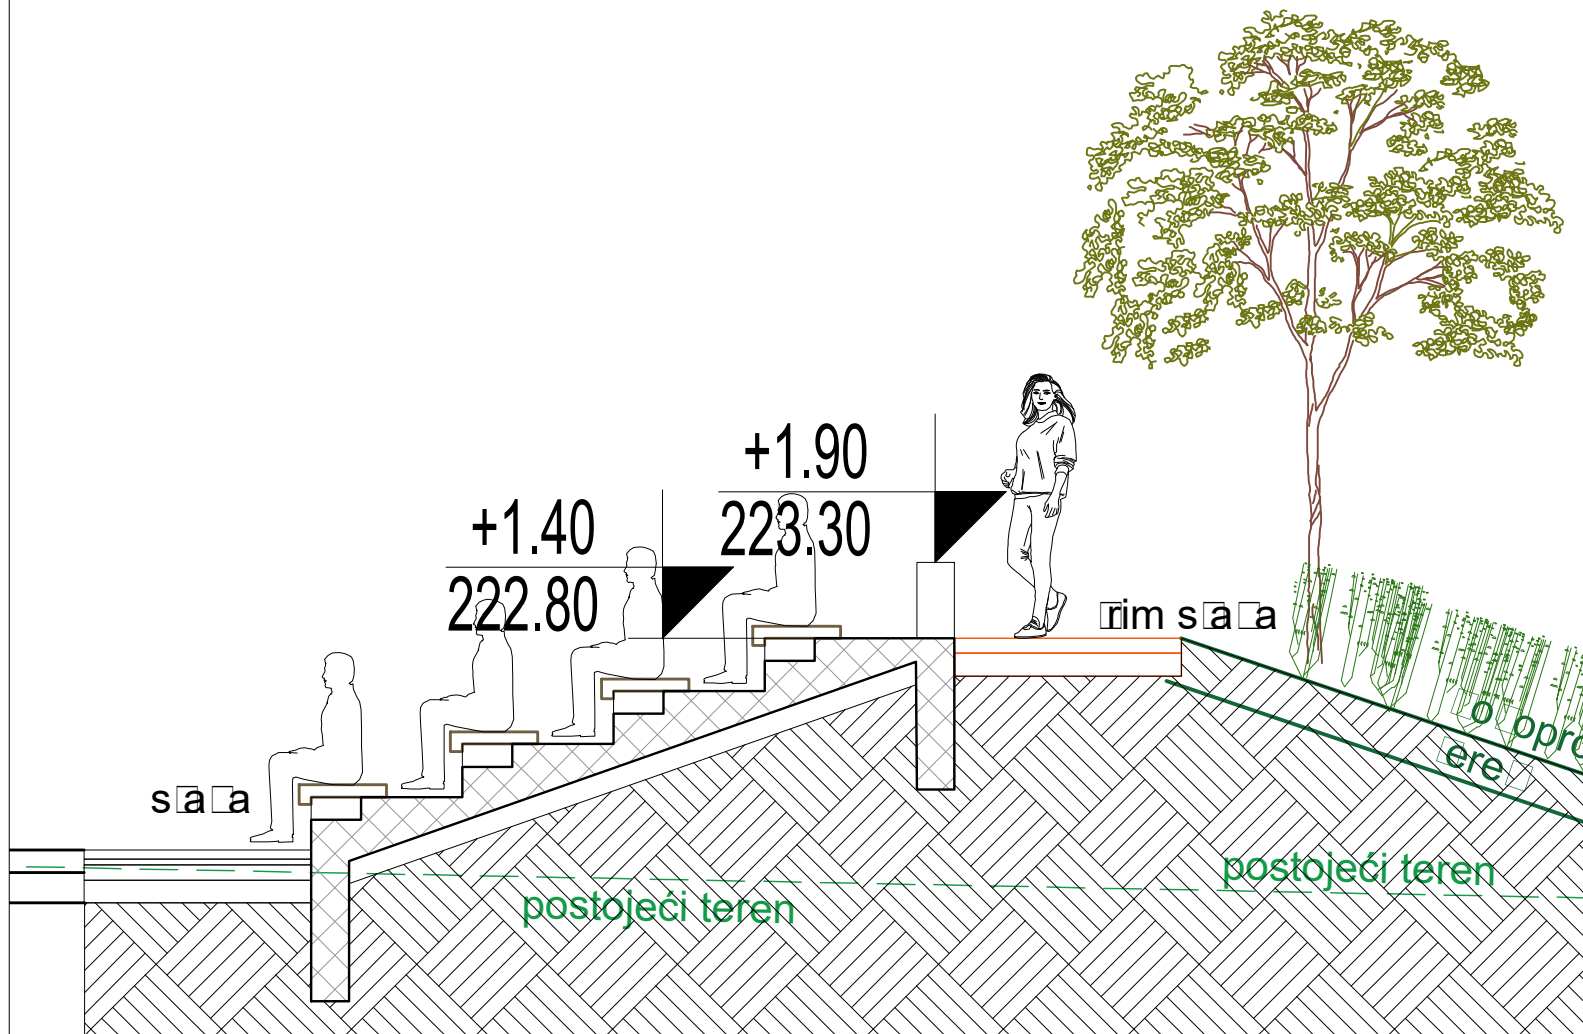

ТРИБИНА КОД ТЕРЕНА ЗА БАСКЕТ

	Врста техничке документације: ИДЕЈНО РЕШЕЊЕ Ђорђе Бајило архитекти доо, Ул. Јована Цвијића 10, 21000 Нови Сад Тел/факс 021 270 1112 Е-mail: office@dba.rs		Број пројекта и датум: Е_05/2022/ИДР Новембар 2022.
	Инвеститор: ОПШТИНА ИРИГ, Војводе Путника 1, Ириг		Број уговора:
Пројекат: ЈАВНИ ПАРК СА ОТВОРЕНОМ ПОЗОРНИЦОМ И СПОРТСКО-РЕКРЕАТИВНИМ САДРЖАЈИМА У ЗОНИ "НОВЕ БАЊЕ" КО ВРДНИК	Објекат и локација: Новопројектовани објекти: - Отворена позорница - Објекат спорта - Учионице на отвореном - Јавни тоалет		МП: 
Аутори: Ђорђе Бајило, дия	Одговорни пројектант и број лиценце: Ђорђе Бајило, дия бр. лиценце 300 Е710 07	Назив цртежа: ПРЕСЕЦИ КРОЗ ТРИБИНЕ	
Пројектанти и сарадници: Гордана Крстић, дия	Драгана Спасојевић, дия Марина Мишковић, миа	РАЗМЕРА: R=1:50	
Напомене: Сви цртежи, спецификације и пратећа документа су заштићена ауторским правима и власништво су одговорног пројектанта, односно пројектне организације. Копирање цртежа, спецификација и пратеће документације забрањено је без писмене сагласности одговорног пројектанта. Све димензије ће бити верификоване од стране извођача пре почетка радова, а пронађене разлике ће бити усаглашене са надзорним органом. Све мере узети на лицу места. Модификације само уз сагласност одговорног архитекта.		 Свеска и лист: свеска 01 лист 17	