



УРБАНИСТИЧКИ ПРОЈЕКАТ

ЗА ИЗГРАДЊУ КОМПЛЕКСА ВИНАРИЈЕ НА КАТАСТАРСКИМ ПАРЦЕЛАМА БРОЈ 921, 932/1, 932/2, 933 И ДЕЛУ КАТАСТАРСКЕ ПАРЦЕЛЕ 931 У КО ИРИГ

ИДЕЈНО АРХИТЕКТОНСКО РЕШЕЊЕ ОБЈЕКТА ЈУЖНИ ИЗГЛЕД

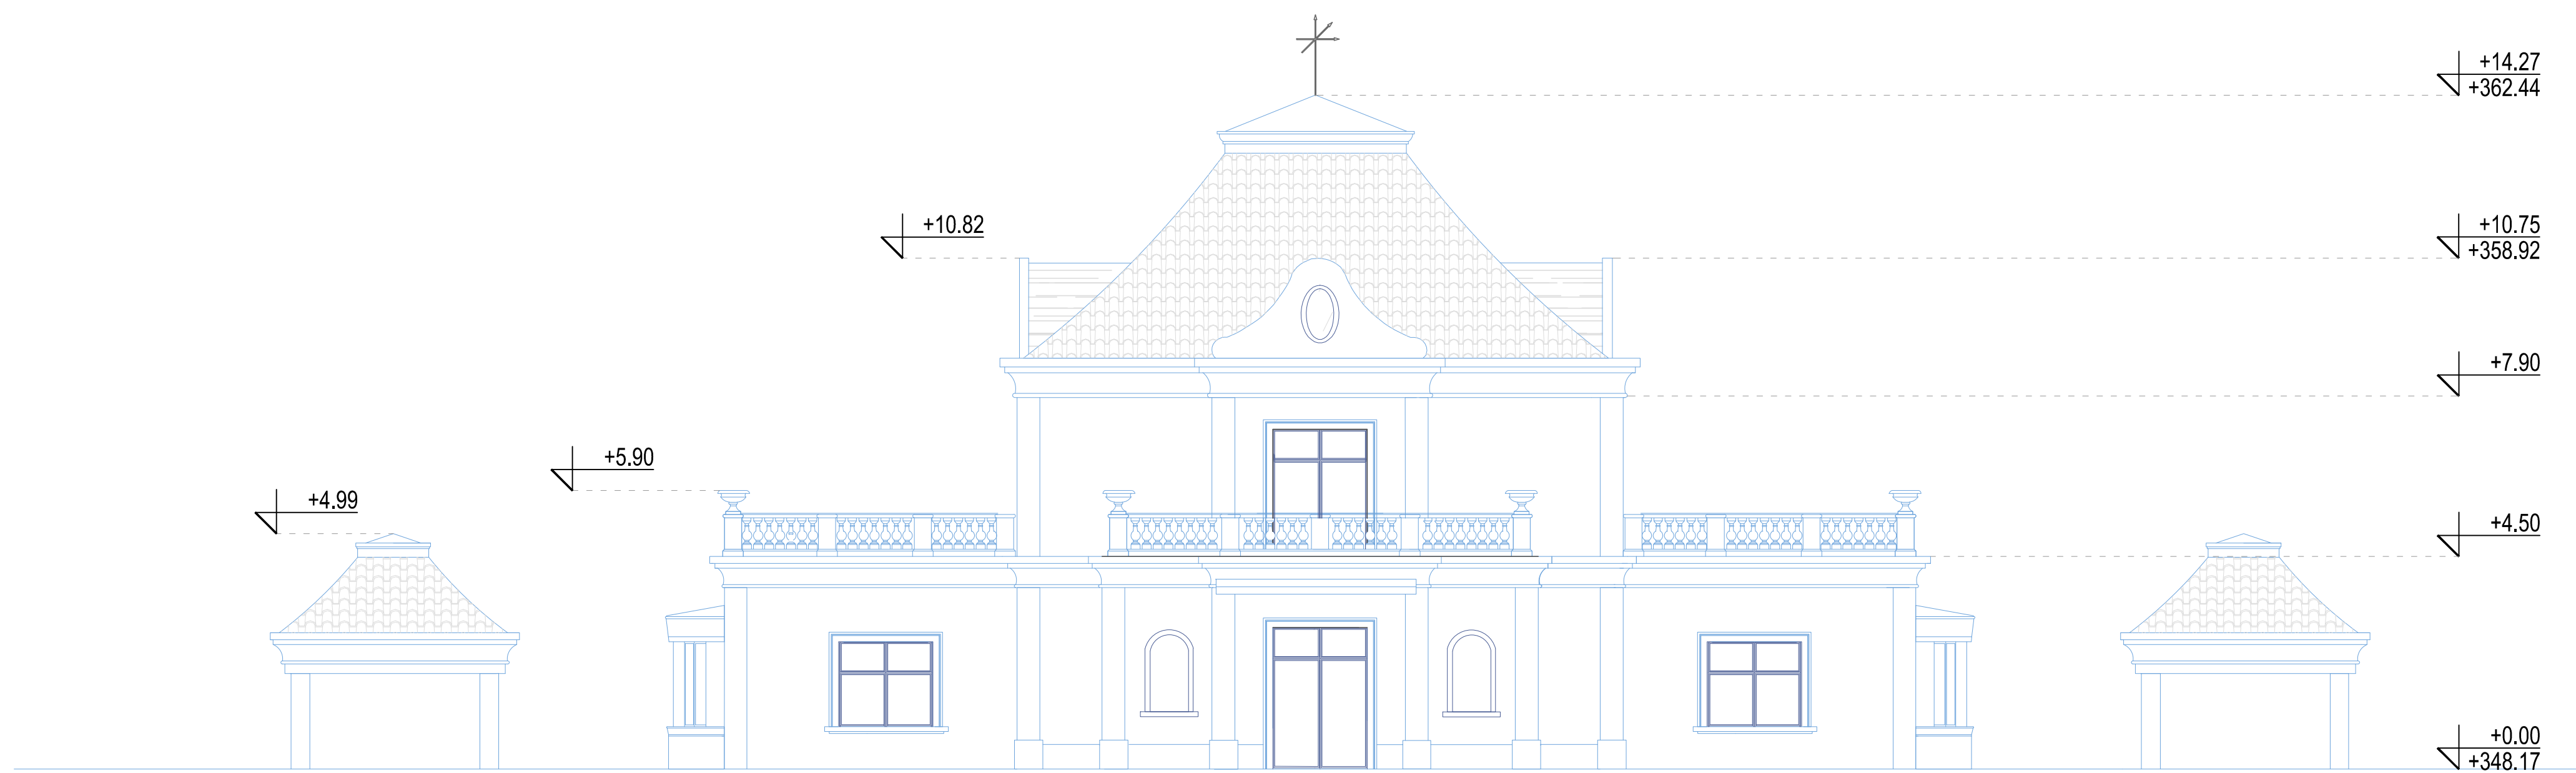

<div>URBAN PRO inženjering doo</div> <div>URBAN PRO inženjering doo</div> <div>Милована Глишића 6, Београд</div>	Инвеститор	"VINO PRO VINO" d.o.o.		
	објекат	ВИНАРИЈА		
	врста пројекта	ИДР		
	свеска	1. АРХИТЕКТОНСКИ ПРОЈЕКАТ		
	цртеж	ЈУЖНИ ИЗГЛЕД		
	Одг. пројектант	д-р Горан Бабић бр. лиц. 300 С843 06		
број тех. док. 14/2021-9	размера 1:200	датум фебруар 2022.	бр. цртежа 14	пројектанти

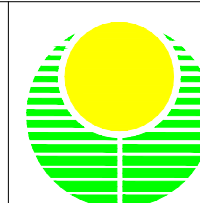НАРУЧИЛАЦ	" VINO PRO VINO " доо		
ОБРАЂИВАЧ		ЈП "ЗАВОД ЗА УРБАНИЗАМ ВОЈВОДИНЕ"	Печат и потпис:
		ВД ДИРЕКТОРА: ПРЕДРАГ КНЕЖЕВИЋ, дипл.правник ПОМОЋНИК ДИРЕКТОРА: мр ВЛАДИМИР ПИХЛЕР, дипл. инж.арх.	
НАЗИВ УРБАНИСТИЧКОГ ПРОЈЕКТА	УРБАНИСТИЧКИ ПРОЈЕКАТ ЗА ИЗГРАДЊУ КОМПЛЕКСА ВИНАРИЈЕ НА КАТАСТАРСКИМ ПАРЦЕЛАМА БРОЈ 921, 932/1, 932/2, 933 И ДЕЛУ КАТАСТАРСКЕ ПАРЦЕЛЕ 931 У КО ИРИГ		
НАЗИВ КАРТЕ	ИДЕЈНО АРХИТЕКТОНСКО РЕШЕЊЕ ОБЈЕКТА ЈУЖНИ ИЗГЛЕД		
ОДГОВОРНИ УРБАНИСТА	ЗОРИЦА БОШЊАЧИЋ, маст.инж.арх.		Печат и потпис:
САРАДНИЦИ	МИЛКО БОШЊАЧИЋ, маст.инж.геодез. МАРИЈА ЗЕЦ, маст.инж.саобр.		
Е- 2814	Размера: 1 : 200	Датум: Фебруар 2022.	Број листа: 13