



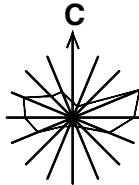

ПЛАН ДЕТАЉНЕ РЕГУЛАЦИЈЕ  
ТУРИСТИЧКО-РЕКРЕАТИВНОГ КОМПЛЕКСА  
"ЈЕЗЕРО БОРКОВАЦ"

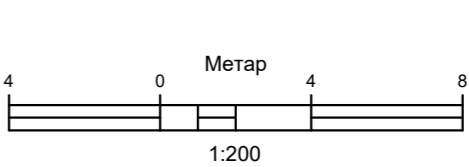


ПОПРЕЧНИ ПРОФИЛИ

- КОЛОВОЗ
- БАНКИНА
- БИЦИКЛИСТИЧКА СТАЗА
- ЈАВНО ЗЕЛЕНИЛО У САОБРАЋАЈНИМ КОРИДОРИМА


- РЕГУЛАЦИОНА ЛИНИЈА
- ВОДОВОД (ПЛАНИРАНИ)
- ФЕКАЛНА КАНАЛИЗАЦИЈА (ПЛАНИРАНА)
- АТМОСФЕРСКА КАНАЛИЗАЦИЈА (ПЛАНИРАНА)
- 20 kV ПОДЗЕМНИ ВОД (ПЛАНИРАНИ)
- 0,4 kV ПОДЗЕМНИ ВОД (ПЛАНИРАНИ)
- ДИСТРИБУТИВНИ ГАСОВОД
- ЕЛЕКТРОНСКА КОМУНИКАЦИОНА КАНАЛИЗАЦИЈА ПОДЗЕМНА (ПЛАНИРАНА)

НОСИЛАЦ ИЗРАДЕ ПЛАНА		ОПШТИНА ИРИГ	Печат и потпис:
		ОВЛАШЋЕНО ЛИЦЕ:	
ОБРАЂИВАЧ		ЈП ЗАВОД ЗА УРБАНИЗАМ ВОЈВОДИНЕ	Печат и потпис:
		ВД ДИРЕКТОРА: ПРЕДРАГ КНЕЖЕВИЋ, дипл.правник	
		ПОМОЋНИК ДИРЕКТОРА: мр ВЛАДИМИР ПИХЛЕР, дипл.инж.арх.	
НАЗИВ ПЛАНА	ПЛАН ДЕТАЉНЕ РЕГУЛАЦИЈЕ ТУРИСТИЧКО-РЕКРЕАТИВНОГ КОМПЛЕКСА "ЈЕЗЕРО БОРКОВАЦ"		
НАЗИВ КАРТЕ	ПОПРЕЧНИ ПРОФИЛИ		
ОДГОВОРНИ УРБАНИСТА	СВЈЕТЛАНА РЕКО, дипл. инж. арх.		Печат и потпис:
САРАДНИЦИ	Марија Зеџ, маст.инж.саобр.      Маринко Гиздавић, инж.ел. Бранко Миловановић, дипл.инж.мел.      Милан Жижић, дипл.инж.маш.		
E-2863	Размера: 1:200	Датум: МАЈ 2024. ГОДИНЕ	Број листа: 7


ПОПРЕЧНИ ПРОФИЛ  
ДП ІБ 21  
1-1

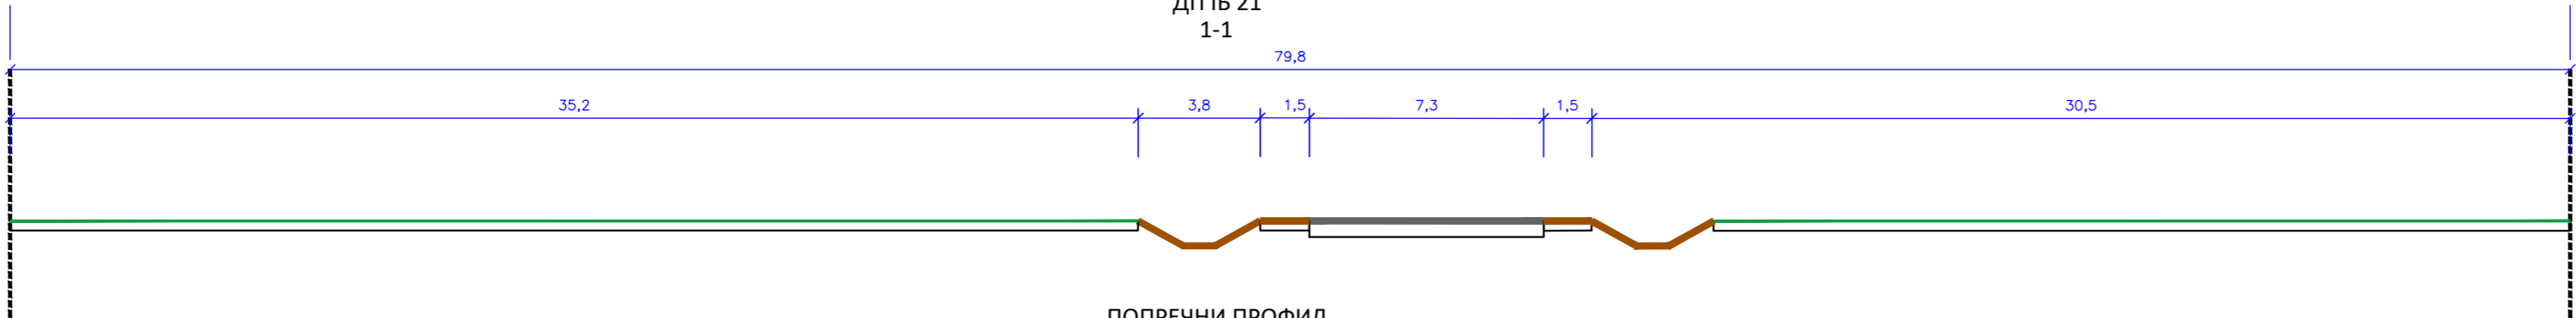


ПОПРЕЧНИ ПРОФИЛ  
ПЛАНИРАНЕ САОБРАЋАЈНИЦЕ ДП ІБ 21  
1а-1а

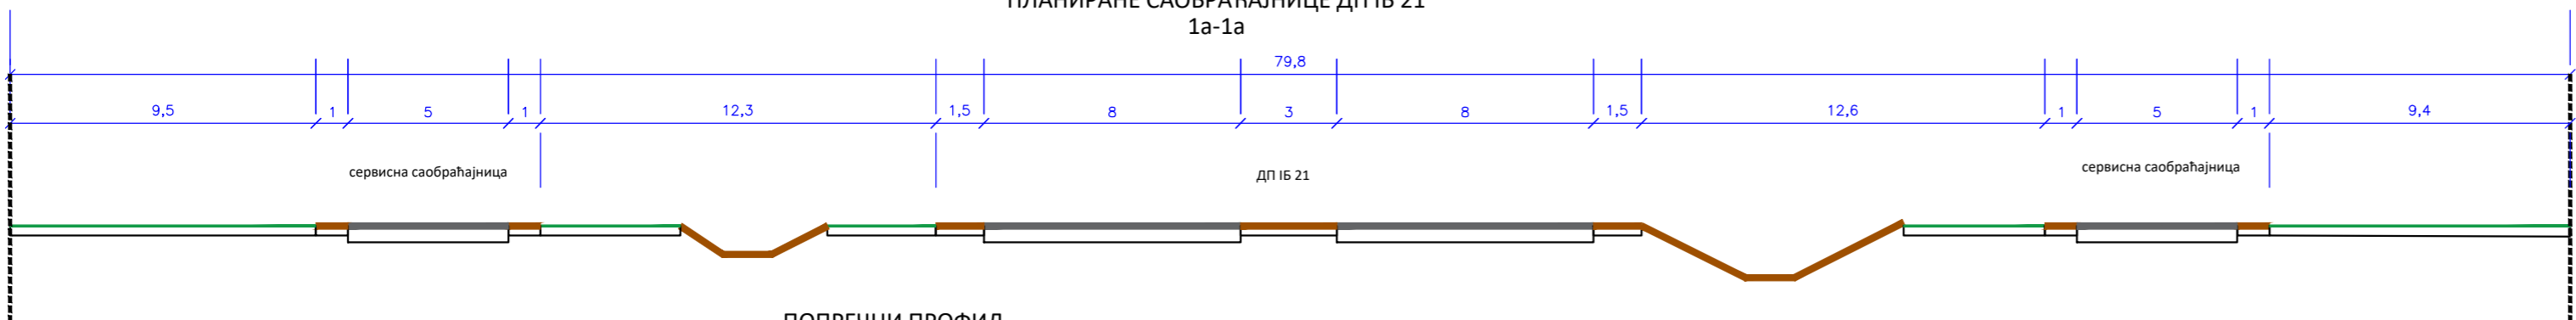


ПОПРЕЧНИ ПРОФИЛ  
2-2

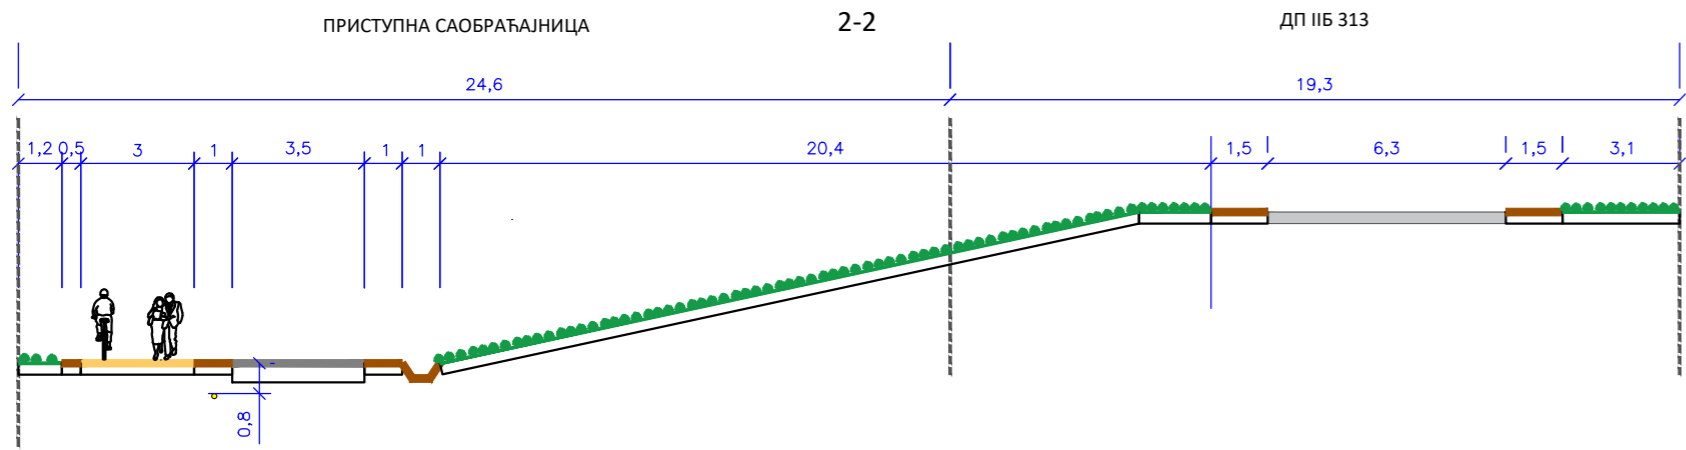


ПОПРЕЧНИ ПРОФИЛ  
11-11

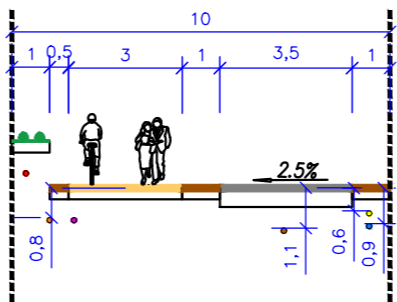


ПОПРЕЧНИ ПРОФИЛ  
12-12

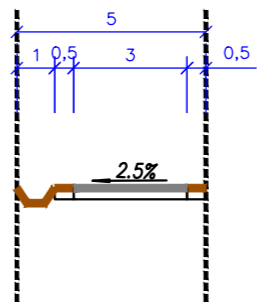


ПОПРЕЧНИ ПРОФИЛ  
ОП  
3-3

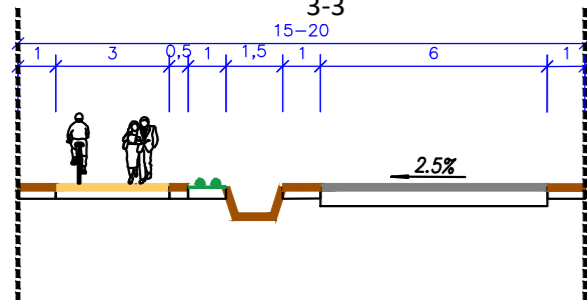


ПОПРЕЧНИ ПРОФИЛ  
5-5

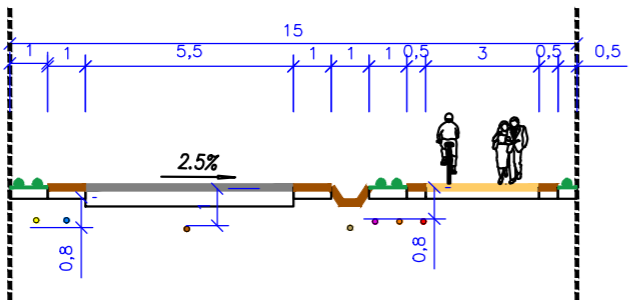


ПОПРЕЧНИ ПРОФИЛ  
7-7

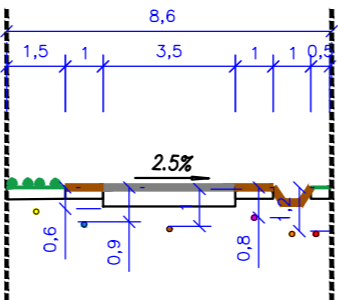


ПОПРЕЧНИ ПРОФИЛ  
9-9

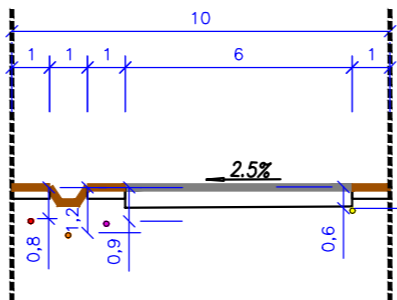


ПОПРЕЧНИ ПРОФИЛ  
13-13

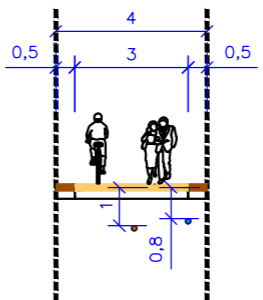


ПОПРЕЧНИ ПРОФИЛ  
4-4

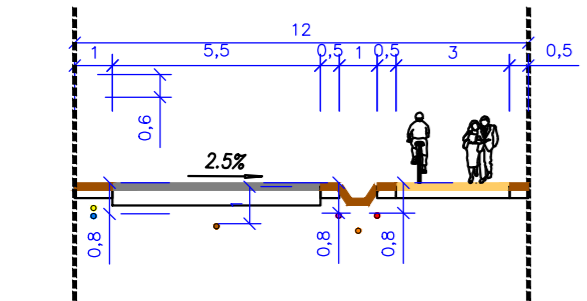


ПОПРЕЧНИ ПРОФИЛ  
6-6

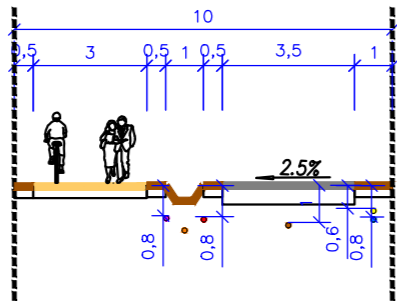

ПОПРЕЧНИ ПРОФИЛ  
8-8

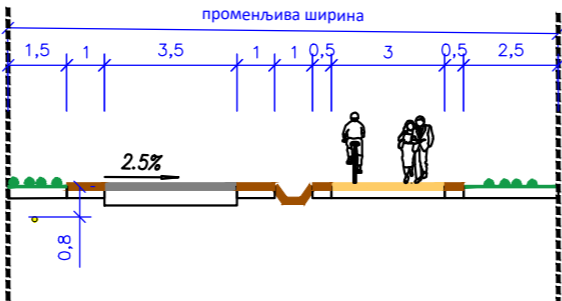

ПОПРЕЧНИ ПРОФИЛ  
10-10

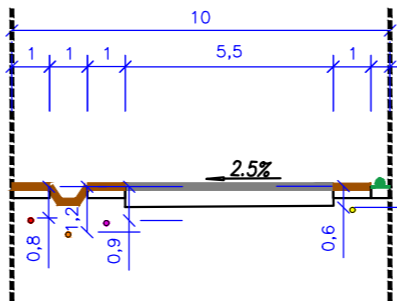

ПОПРЕЧНИ ПРОФИЛ  
14-14

