
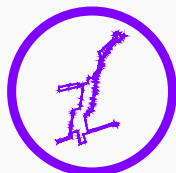


ПРОСТОРНИ ПЛАН ПОДРУЧЈА ПОСЕБНЕ НАМЕНЕ СИСТЕМА ЗА НАВОДЊАВАЊЕ СРЕМА

- ИЗВОД -

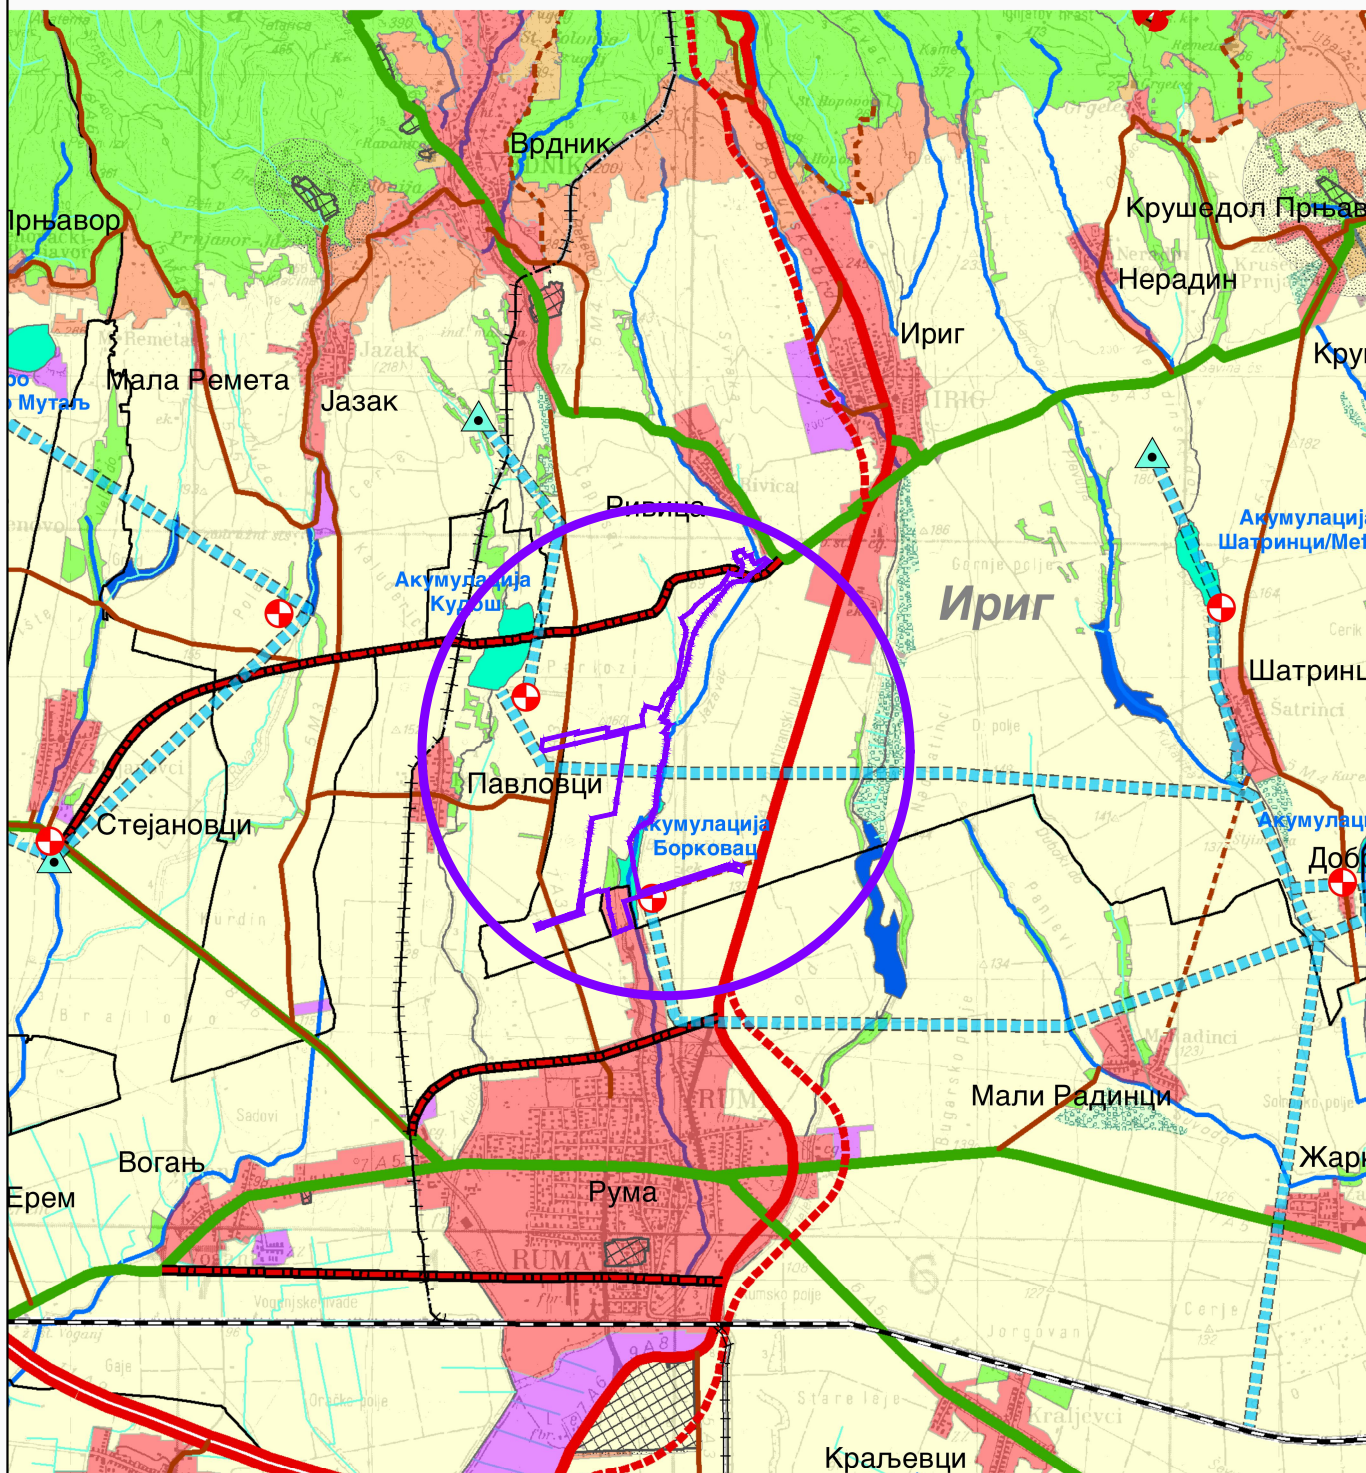

ПОЛОЖАЈ ПЛАНА ДЕТАЉНЕ РЕГУЛАЦИЈЕ У ШИРЕМ ОКРУЖЕЊУ

0.a

Обрађивач:



ЈП ЗАВОД ЗА УРБАНИЗАМ ВОЈВОДИНЕ
НОВИ САД