



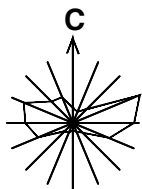

ИЗМЕНЕ И ДОПУНЕ ПЛАНА ДЕТАЉНЕ РЕГУЛАЦИЈЕ
ДЕЛА ВИКЕНД ЗОНЕ 5.13 У ОПШТИНИ ИРИГ

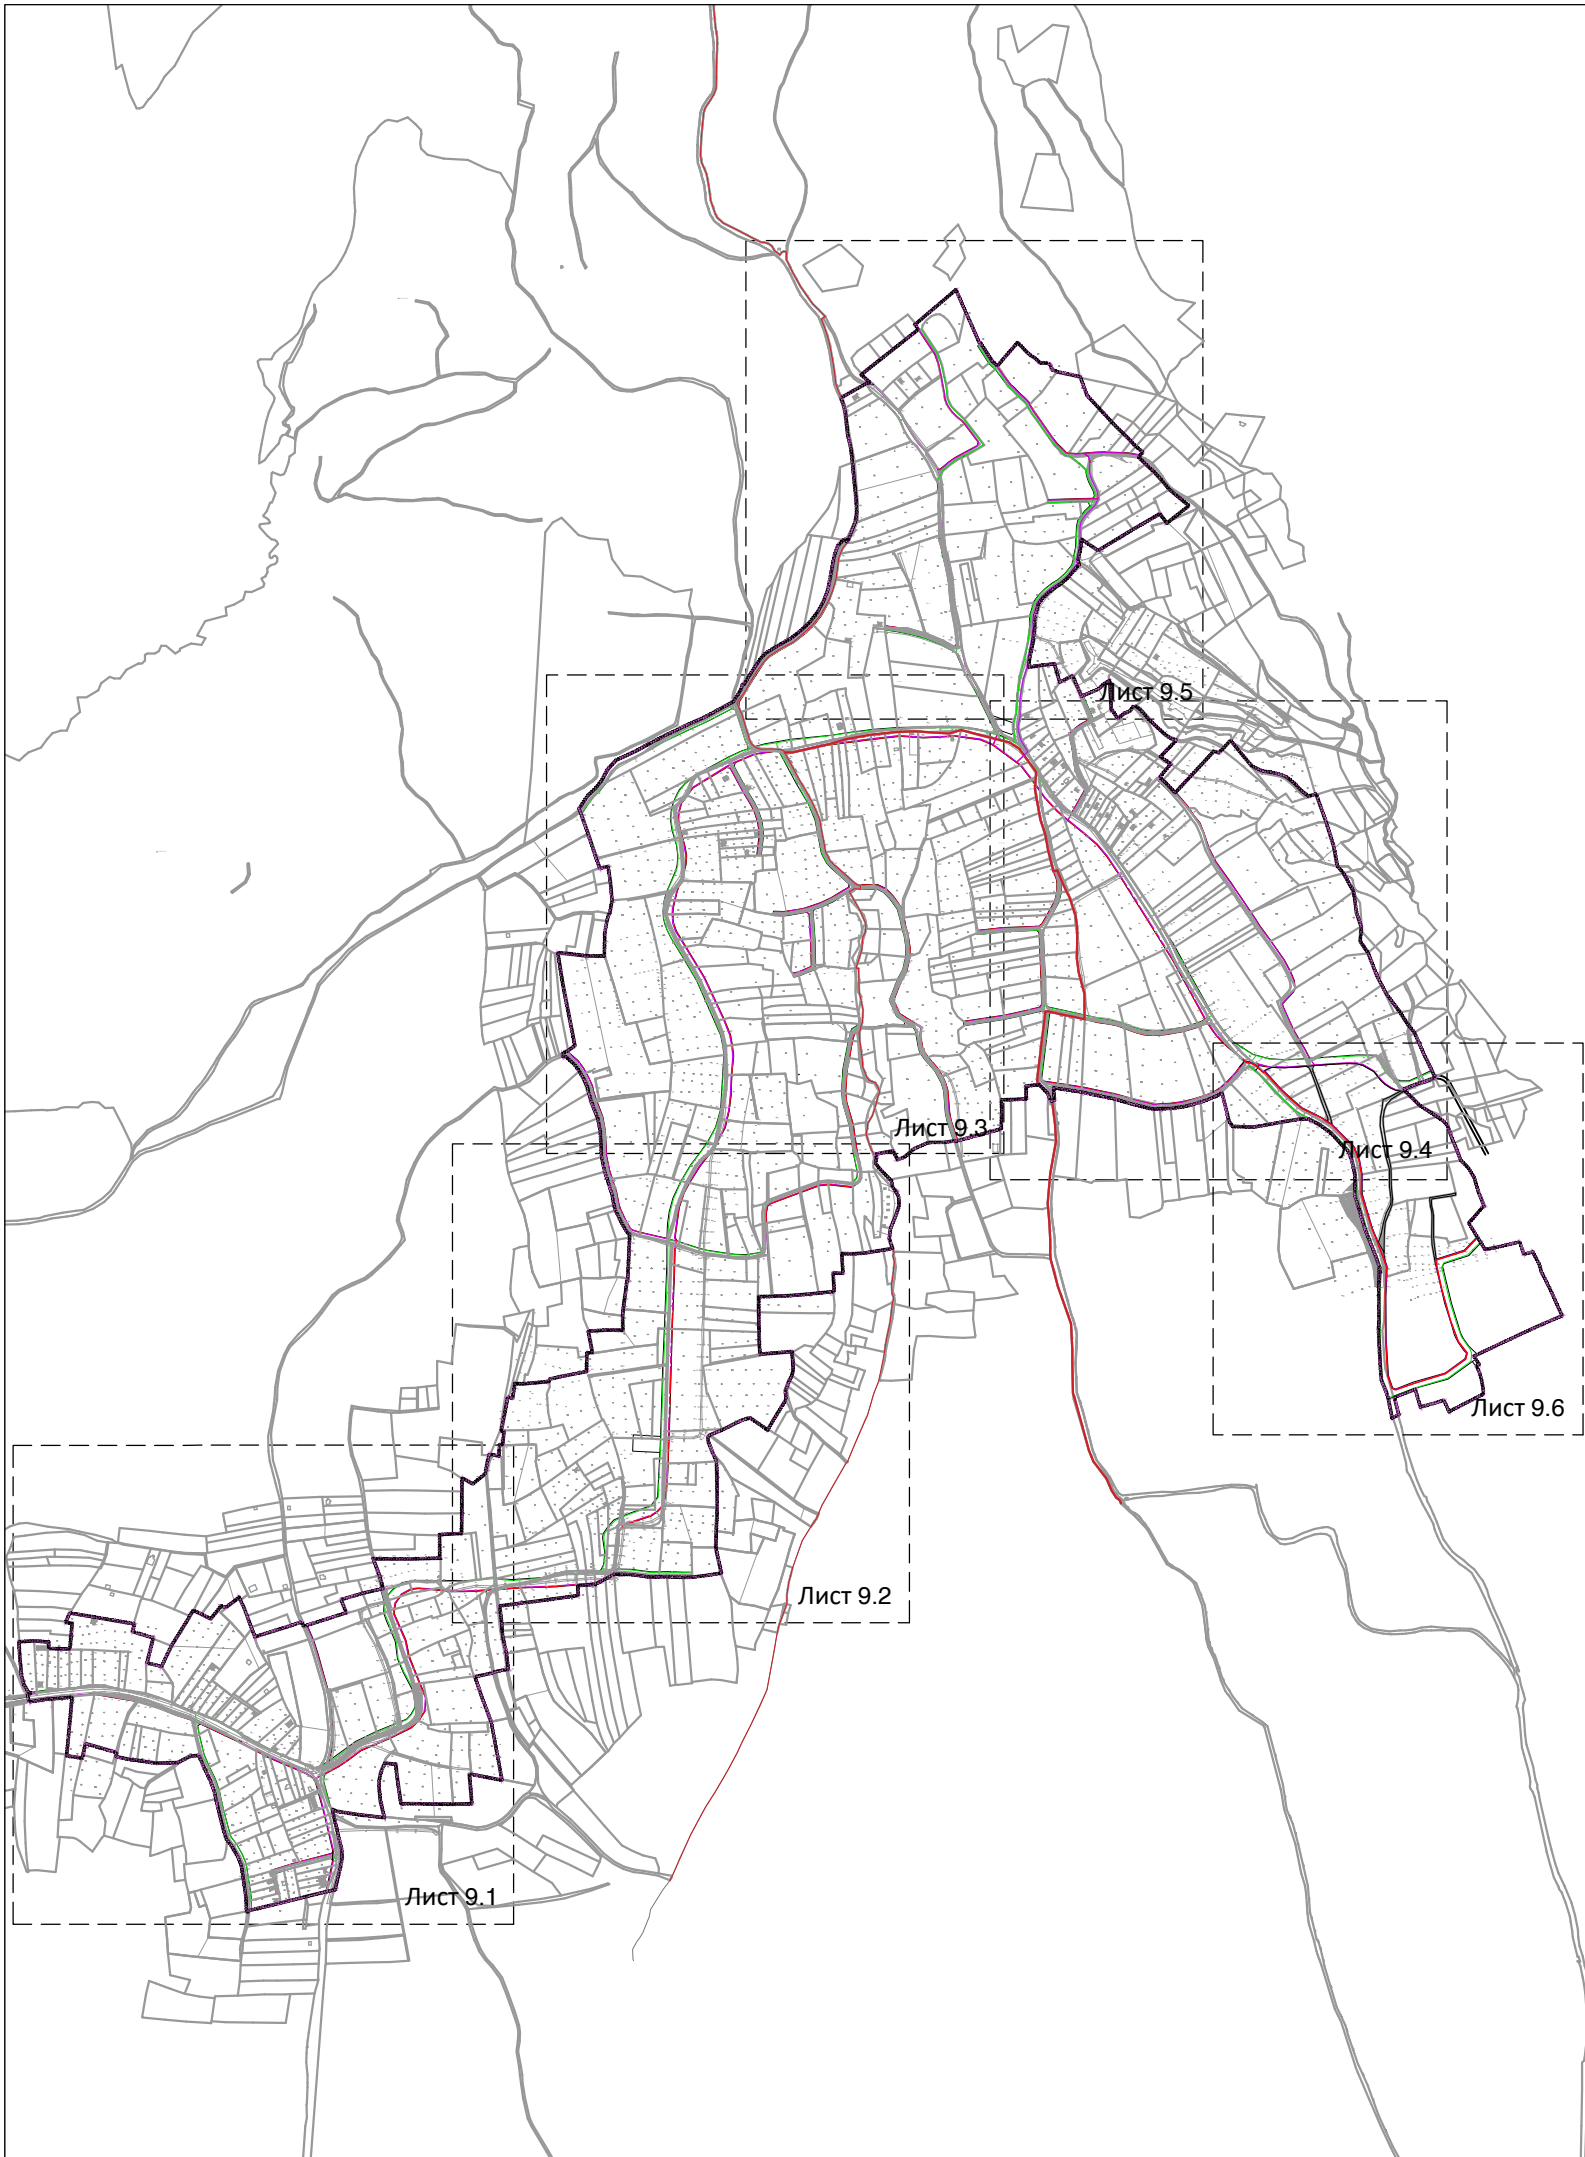

ЕНЕРГЕТСКА И ЕК ИНФРАСТРУКТУРА
- ПРЕГЛЕДНА КАРТА СА ШЕМОМ ЛИСТОВА -



НОСИЛАЦ ИЗРАДЕ ПЛАНА		ОПШТИНА ИРИГ	Печат и потпис:
		ОВЛАШЋЕНО ЛИЦЕ:	
ОБРАЂИВАЧ		ЈП ЗАВОД ЗА УРБАНИЗАМ ВОЈВОДИНЕ	Печат и потпис:
		ДИРЕКТОР: ПРЕДРАГ КНЕЖЕВИЋ, дипл.правник	
		ПОМОЋНИК ДИРЕКТОРА: мр ВЛАДИМИР ПИХЛЕР, дипл.инж.арх.	
НАЗИВ ПЛАНА	ИЗМЕНЕ И ДОПУНЕ ПЛАНА ДЕТАЉНЕ РЕГУЛАЦИЈЕ ДЕЛА ВИКЕНД ЗОНЕ 5.13 У ОПШТИНИ ИРИГ		
НАЗИВ КАРТЕ	ЕНЕРГЕТСКА И ЕК ИНФРАСТРУКТУРА - ПРЕГЛЕДНА КАРТА СА ШЕМОМ ЛИСТОВА -		
ОДГОВОРНИ УРБАНИСТА	СВЈЕТЛАНА РЕКО, дипл. инж. арх.		Печат и потпис:
САРАДНИЦИ	МАРИНКО ГИЗДАВИЋ, струк. маст. инж. електр. и рачун. МИЛАН ЖИЖИЋ, дипл. инж. маш. ЗОРИЦА БОШЊАЧИЋ, мастер инж. арх.		
Е-2984	Размера:	Датум: ДЕЦЕМБАР 2025. ГОД.	Број листа: 9.