


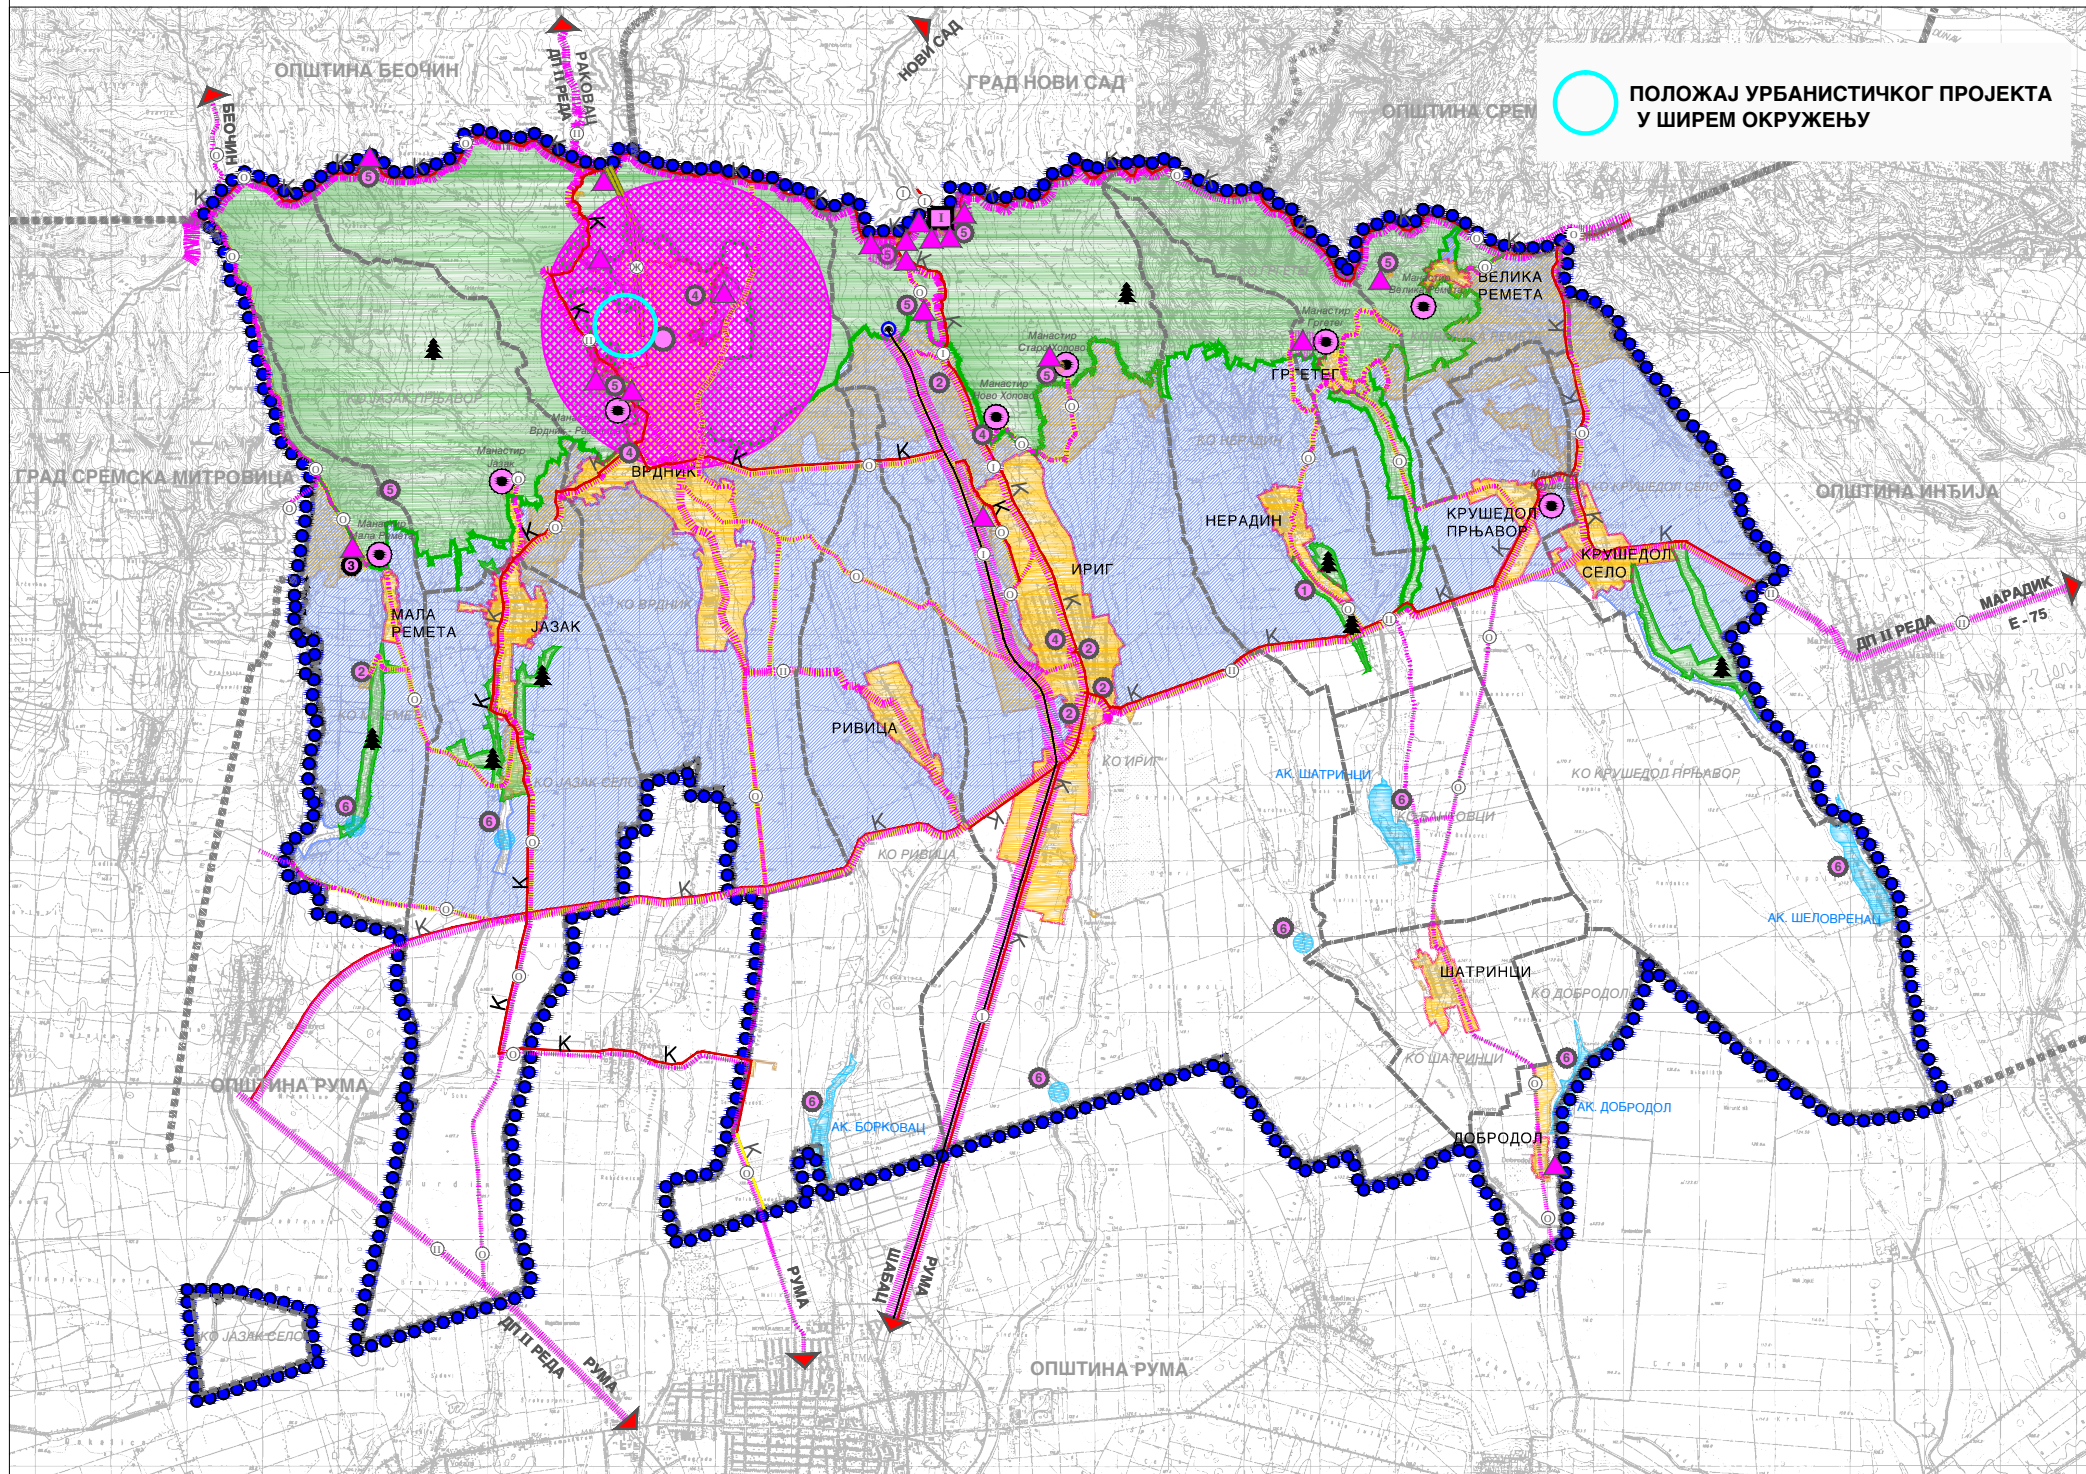

ПРОСТОРНИ ПЛАН ОПШТИНЕ ИРИГ

РЕФЕРАЛНА КАРТА БРОЈ 3.3
ПРОСТОРНИ РАЗВОЈ ТУРИЗМА

- ГРАНИЦЕ И ОСТАЛЕ ИНФОРМАЦИЈЕ О ПРОСТОРУ**
- ГРАНИЦА ПЛАНСКОГ ПОДРУЧЈА
 - ГРАНИЦА ЈЕДИНИЦЕ ЛОКАЛНЕ САМОУПРАВЕ
 - ГРАНИЦА КАТАСТАРСКЕ ОПШТИНЕ
 - ГРАНИЦА НАЦИОНАЛНОГ ПАРКА "ФРУШКА ГОРА"
 - ГРАЂЕВИНСКО ЗЕМЉИШТЕ У ГРАЂЕВИНСКОМ ПОДРУЧЈУ
 - ГРАЂЕВИНСКО ЗЕМЉИШТЕ ИЗВАН ГРАЂЕВИНСКОГ ПОДРУЧЈА
 - АКУМУЛАЦИЈА
- ПРОСТОРНИ РАЗВОЈ ТУРИЗМА**
- ТУРИСТИЧКИ ПРОСТОР**
- ТУРИСТИЧКИ ПРОСТОР
- ТУРИСТИЧКИ ПРАВЦИ**
- ПРИМАРНИ ТУРИСТИЧКИ ПРАВАЦ ОД МЕЂУНАРОДНОГ ЗНАЧАЈА
 - ПРИМАРНИ ТУРИСТИЧКИ ПРАВАЦ
 - СЕКУНДАРНИ ТУРИСТИЧКИ ПРАВАЦ
 - ТЕРЦИЈАРНИ ТУРИСТИЧКИ ПРАВАЦ
 - ВИНСКИ ПУТ
- ТУРИСТИЧКЕ АТРАКЦИЈЕ**
- ЖИНАРА
- ТУРИСТИЧКИ ЛОКАЛИТЕТИ И ПОДРУЧЈА**
- ИНФОРМАЦИОНИ ПУНКТ - ИРИШКИ ВЕНАЦ
 - БАЊСКИ ТУРИЗАМ
 - РУРАЛНИ ТУРИЗАМ
 - ВИНСКИ ТУРИЗАМ
 - ЕКО ТУРИЗАМ
 - ЦИКЛОТУРИЗАМ
 - ВЕРСКИ ТУРИЗАМ
 - КУЛТУРНИ ТУРИЗАМ
 - ИЗЛЕТНИЧКИ ТУРИЗАМ
 - ИЗЛЕТНИЧКИ, РИБОЛОВНИ И СПОРТСКО-РЕКРЕАТИВНИ ТУРИЗАМ
 - ПОДРУЧЈЕ НАЦИОНАЛНОГ ПАРКА "ФРУШКА ГОРА"
 - "ИРИШКО ВИНСКО ПОДРУЧЈЕ"
 - ТУРИСТИЧКО РЕКРЕАТИВНЕ ПОВРШИНЕ

НОСИЛАЦ ИЗРАДЕ ПЛАНА	 ОПШТИНА: ИРИГ ОВЛАШЋЕНО ЛИЦЕ:	Печат и потпис:
ОБРАЂИВАЧ	 ЈП "ЗАВОД ЗА УРБАНИЗАМ ВОЈВОДИНЕ" ВД ДИРЕКТОРА: ПРЕДРАГ КНЕЖЕВИЋ, дипл.правник ПОМОЋНИК ДИРЕКТОРА: др АЛЕКСАНДАР ЈЕВИЋ	Печат и потпис:
НАЗИВ ПЛАНА	ПРОСТОРНИ ПЛАН ОПШТИНЕ ИРИГ	
НАЗИВ КАРТЕ	РЕФЕРАЛНА КАРТА БРОЈ 3.3 ПРОСТОРНИ РАЗВОЈ ТУРИЗМА	
ОДГОВОРНИ ПЛАНИР	ИВАН ТАМАШ, дипл.пр.планер - мастер СВЈЕТЛАНА РЕКО, дипл.инж.арх.	Печат и потпис:
САРАДНИЦИ	РАДОВАН РИСТИЋ, ап. техн.	
Е - 2757	Размера: 1 : 50 000	Датум: 2021. Број листа: 3.3