
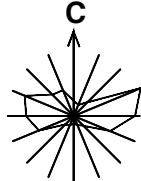


УРБАНИСТИЧКИ ПРОЈЕКАТ
ЗА ИЗГРАДЊУ ПОСЛОВНОГ ОБЈЕКТА - АПАРТХОТЕЛА
НА КАТАСТАРСКОЈ ПАРЦЕЛИ БРОЈ 858/2 К.О. ВРДНИК

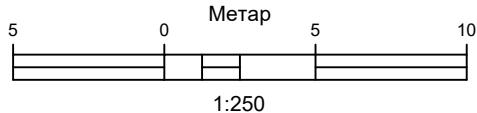

ПРИКАЗ САОБРАЋАЈНЕ У КОМУНАЛНЕ ИНФРАСТРУКТУРЕ СА
ПРИКЉУЧЦИМА НА СПОЉНУ МРЕЖУ

САОБРАЋАЈНА ИНФРАСТРУКТУРА

- ПЛАТО- КОЛСКО МАНИПУЛАТИВНА ПОВРШИНА
- ПАРКИНГ
- ПЕШАЧКА СТАЗА
- ЗАШТИТНИ ТРОТОАР ОБЈЕКТА

ХИДРОТЕХНИЧКА ИНФРАСТРУКТУРА

- ВОДОВОД - ПОСТОЈЕЋИ
- ВОДОВОД - ПЛАНИРАНИ
- УКОПАН РЕЗЕРВОАР ЗА ВОДУ
- УКОПАН РЕЗЕРВОАР ВОДЕ ЗА ПРОТИВПОЖАРНУ ЗАШТИТУ
- ВОДОМЕРНИ ШАХТ
- ФЕКАЛНА КАНАЛИЗАЦИЈА - ПОСТОЈЕЋА
- КАНАЛИЗАЦИОНИ ШАХТ
- АТМОСФЕРСКА КАНАЛИЗАЦИЈА - ПЛАНИРАНА
- СЕПАРАТОР УЉА И МАСТИ

ЕЛЕКТРОЕНЕРГЕТСКА ИНФРАСТРУКТУРА


- ЕЛ.ЕН. ПОДЗЕМНИ ВОД 0,4 kV - ПЛАНИРАНИ
- ТС 10/0,4 kV - ПОСТОЈЕЋА
- КАБЛОВСКА ПРИКЉУЧНА КУТИЈА

ТЕРМОЕНЕРГЕТСКА ИНФРАСТРУКТУРА

- ПРИКЉУЧНИ ГАСОВОД - ПЛАНИРАНИ
- ДИСТРИБУТИВНИ ГАСОВОД - ПОСТОЈЕЋИ

ЕЛЕКТРОНСКА КОМУНИКАЦИОНА ИНФРАСТРУКТУРА

- ЕК ПОДЗЕМНИ ВОД - ПОСТОЈЕЋИ
- ЕК НАДЗЕМНИ ВОД - ПОСТОЈЕЋИ
- ЕК ПОДЗЕМНИ ВОД - ПЛАНИРАНИ
- ТК ОКНО - ПЛАНИРАНО

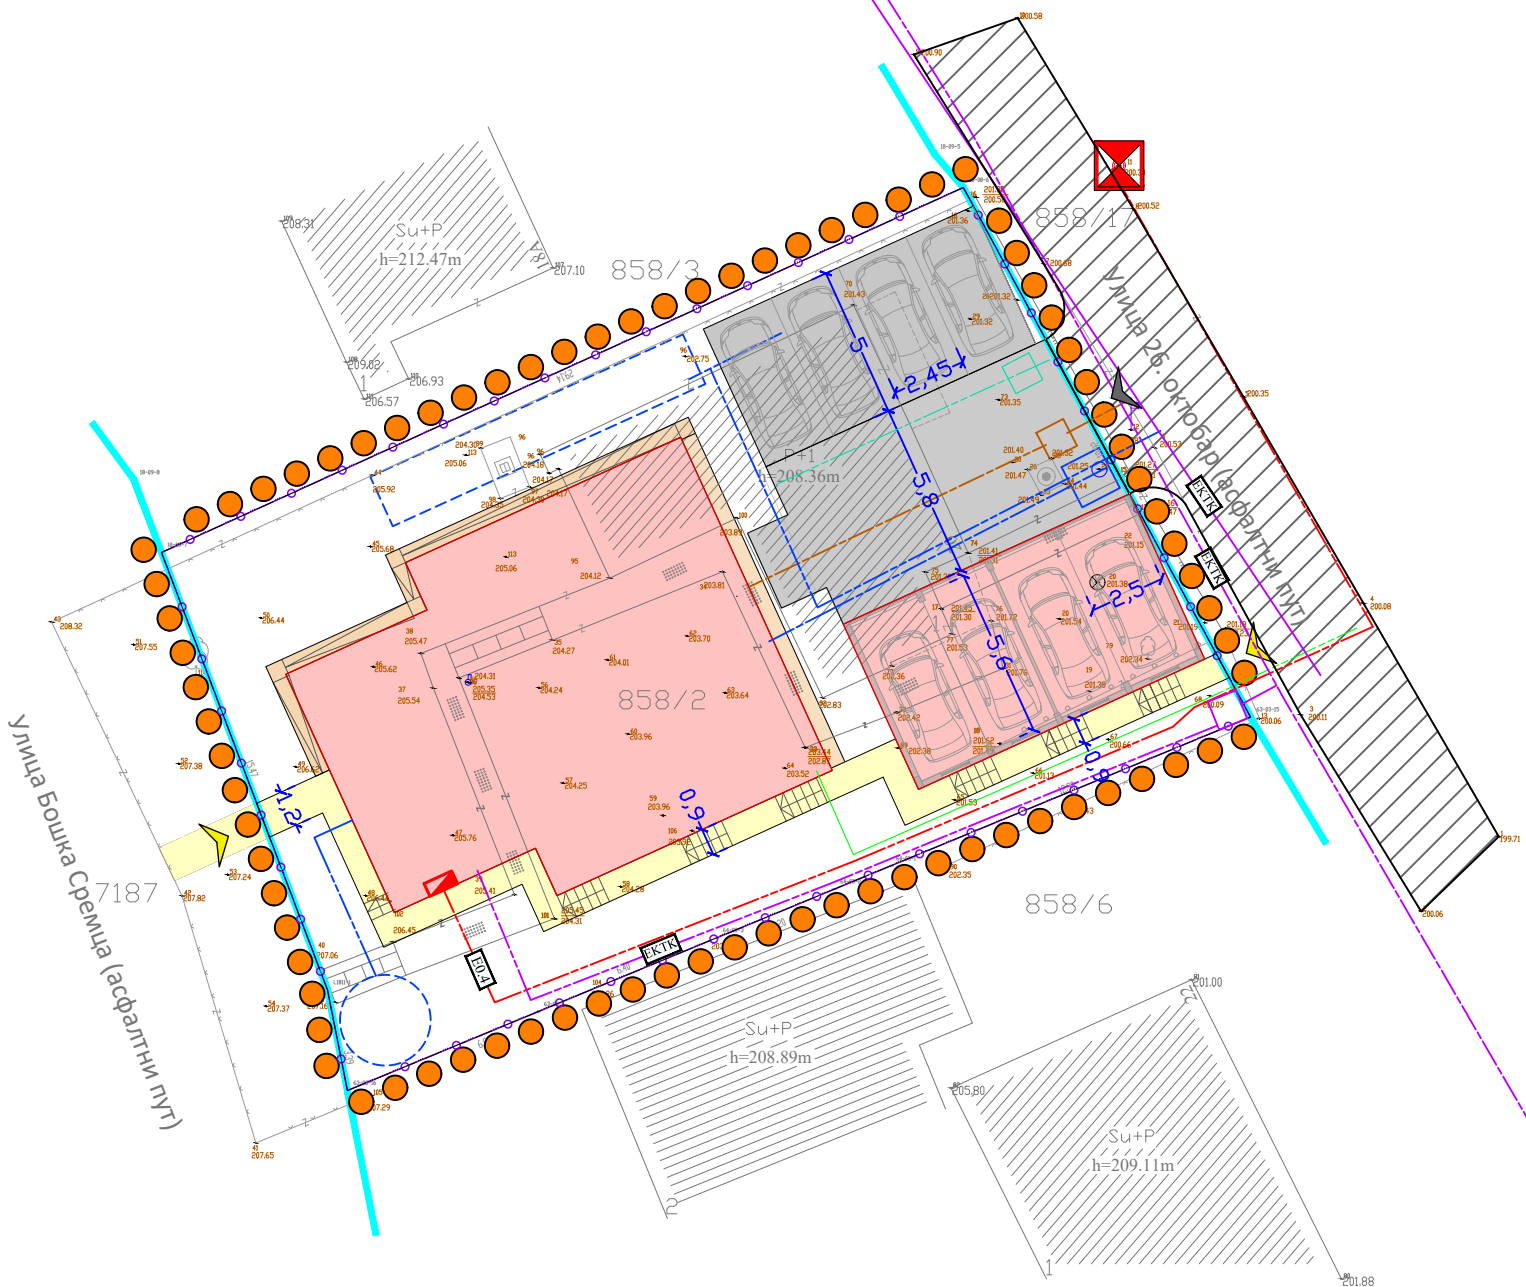

- ПОВРШИНЕ ПОД ОБЈЕКТИМА ВИСОКОГРАДЊЕ
- ГРАНИЦА ОБУХВАТА УРБАНИСТИЧКОГ ПРОЈЕКТА
- РЕГУЛАЦИОНА ЛИНИЈА
- ПРИСТУПНА НАСЕЉСКА САОБРАЋАЈНИЦА

ИНВЕСТИТОР		PROFIT DOO ZA PROIZVODNJU, TRGOVINU I USLUGE, NOVI SAD	Печат и потпис:
		ОВЛАШЋЕНО ЛИЦЕ: ЉИЉАНА ГРБАТИНИЋ	
ОБРАЂИВАЧ		ЈП ЗАВОД ЗА УРБАНИЗАМ ВОЈВОДИНЕ	Печат и потпис:
		ДИРЕКТОР: ПРЕДРАГ КНЕЖЕВИЋ, дипл.правник ПОМОЋНИК ДИРЕКТОРА: мр ВЛАДИМИР ПИХЛЕР, дипл.инж.арх.	
НАЗИВ ПРОЈЕКТА	УРБАНИСТИЧКИ ПРОЈЕКАТ ЗА ИЗГРАДЊУ ПОСЛОВНОГ ОБЈЕКТА - АПАРТХОТЕЛА НА КАТАСТАРСКОЈ ПАРЦЕЛИ БРОЈ 858/2 К.О. ВРДНИК		
НАЗИВ КАРТЕ	ПРИКАЗ САОБРАЋАЈНЕ И КОМУНАЛНЕ ИНФРАСТРУКТУРЕ СА ПРИКЉУЧЦИМА НА СПОЉНУ МРЕЖУ		
ОДГОВОРНИ УРБАНИСТА	ЗОРИЦА БОШЊАЧИЋ, маст.инж.арх.		Печат и потпис:
САРАДНИЦИ	МАРИЈА ЗЕЦ, мастер инж.саобр. МАРИНКО ГИЗДАВИЋ, струк. маст. инж. ел. и рач. МИЛАН ЖИЖИЋ, дипл. инж. маш. БРАНКО МИЛОВАНОВИЋ, дипл. инж. мелио.		
Е-3016	Размера: 1:250	Датум: Септембар 2026. године	Број листа: 4.