



ПЛАН ДЕТАЉНЕ РЕГУЛАЦИЈЕ
ЗА ПОВРШИНСКУ РАСКРСНИЦУ ВРДНИК НА
ДРЖАВНОМ ПУТУ 16 РЕДА БРОЈ 21,
НОВИ САД - РУМА - ШАБАЦ, У КО ИРИГ

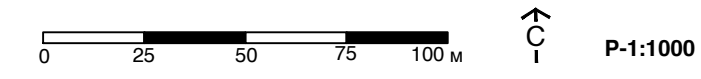

P-1:1000

- НАЦРТ ПЛАНА -

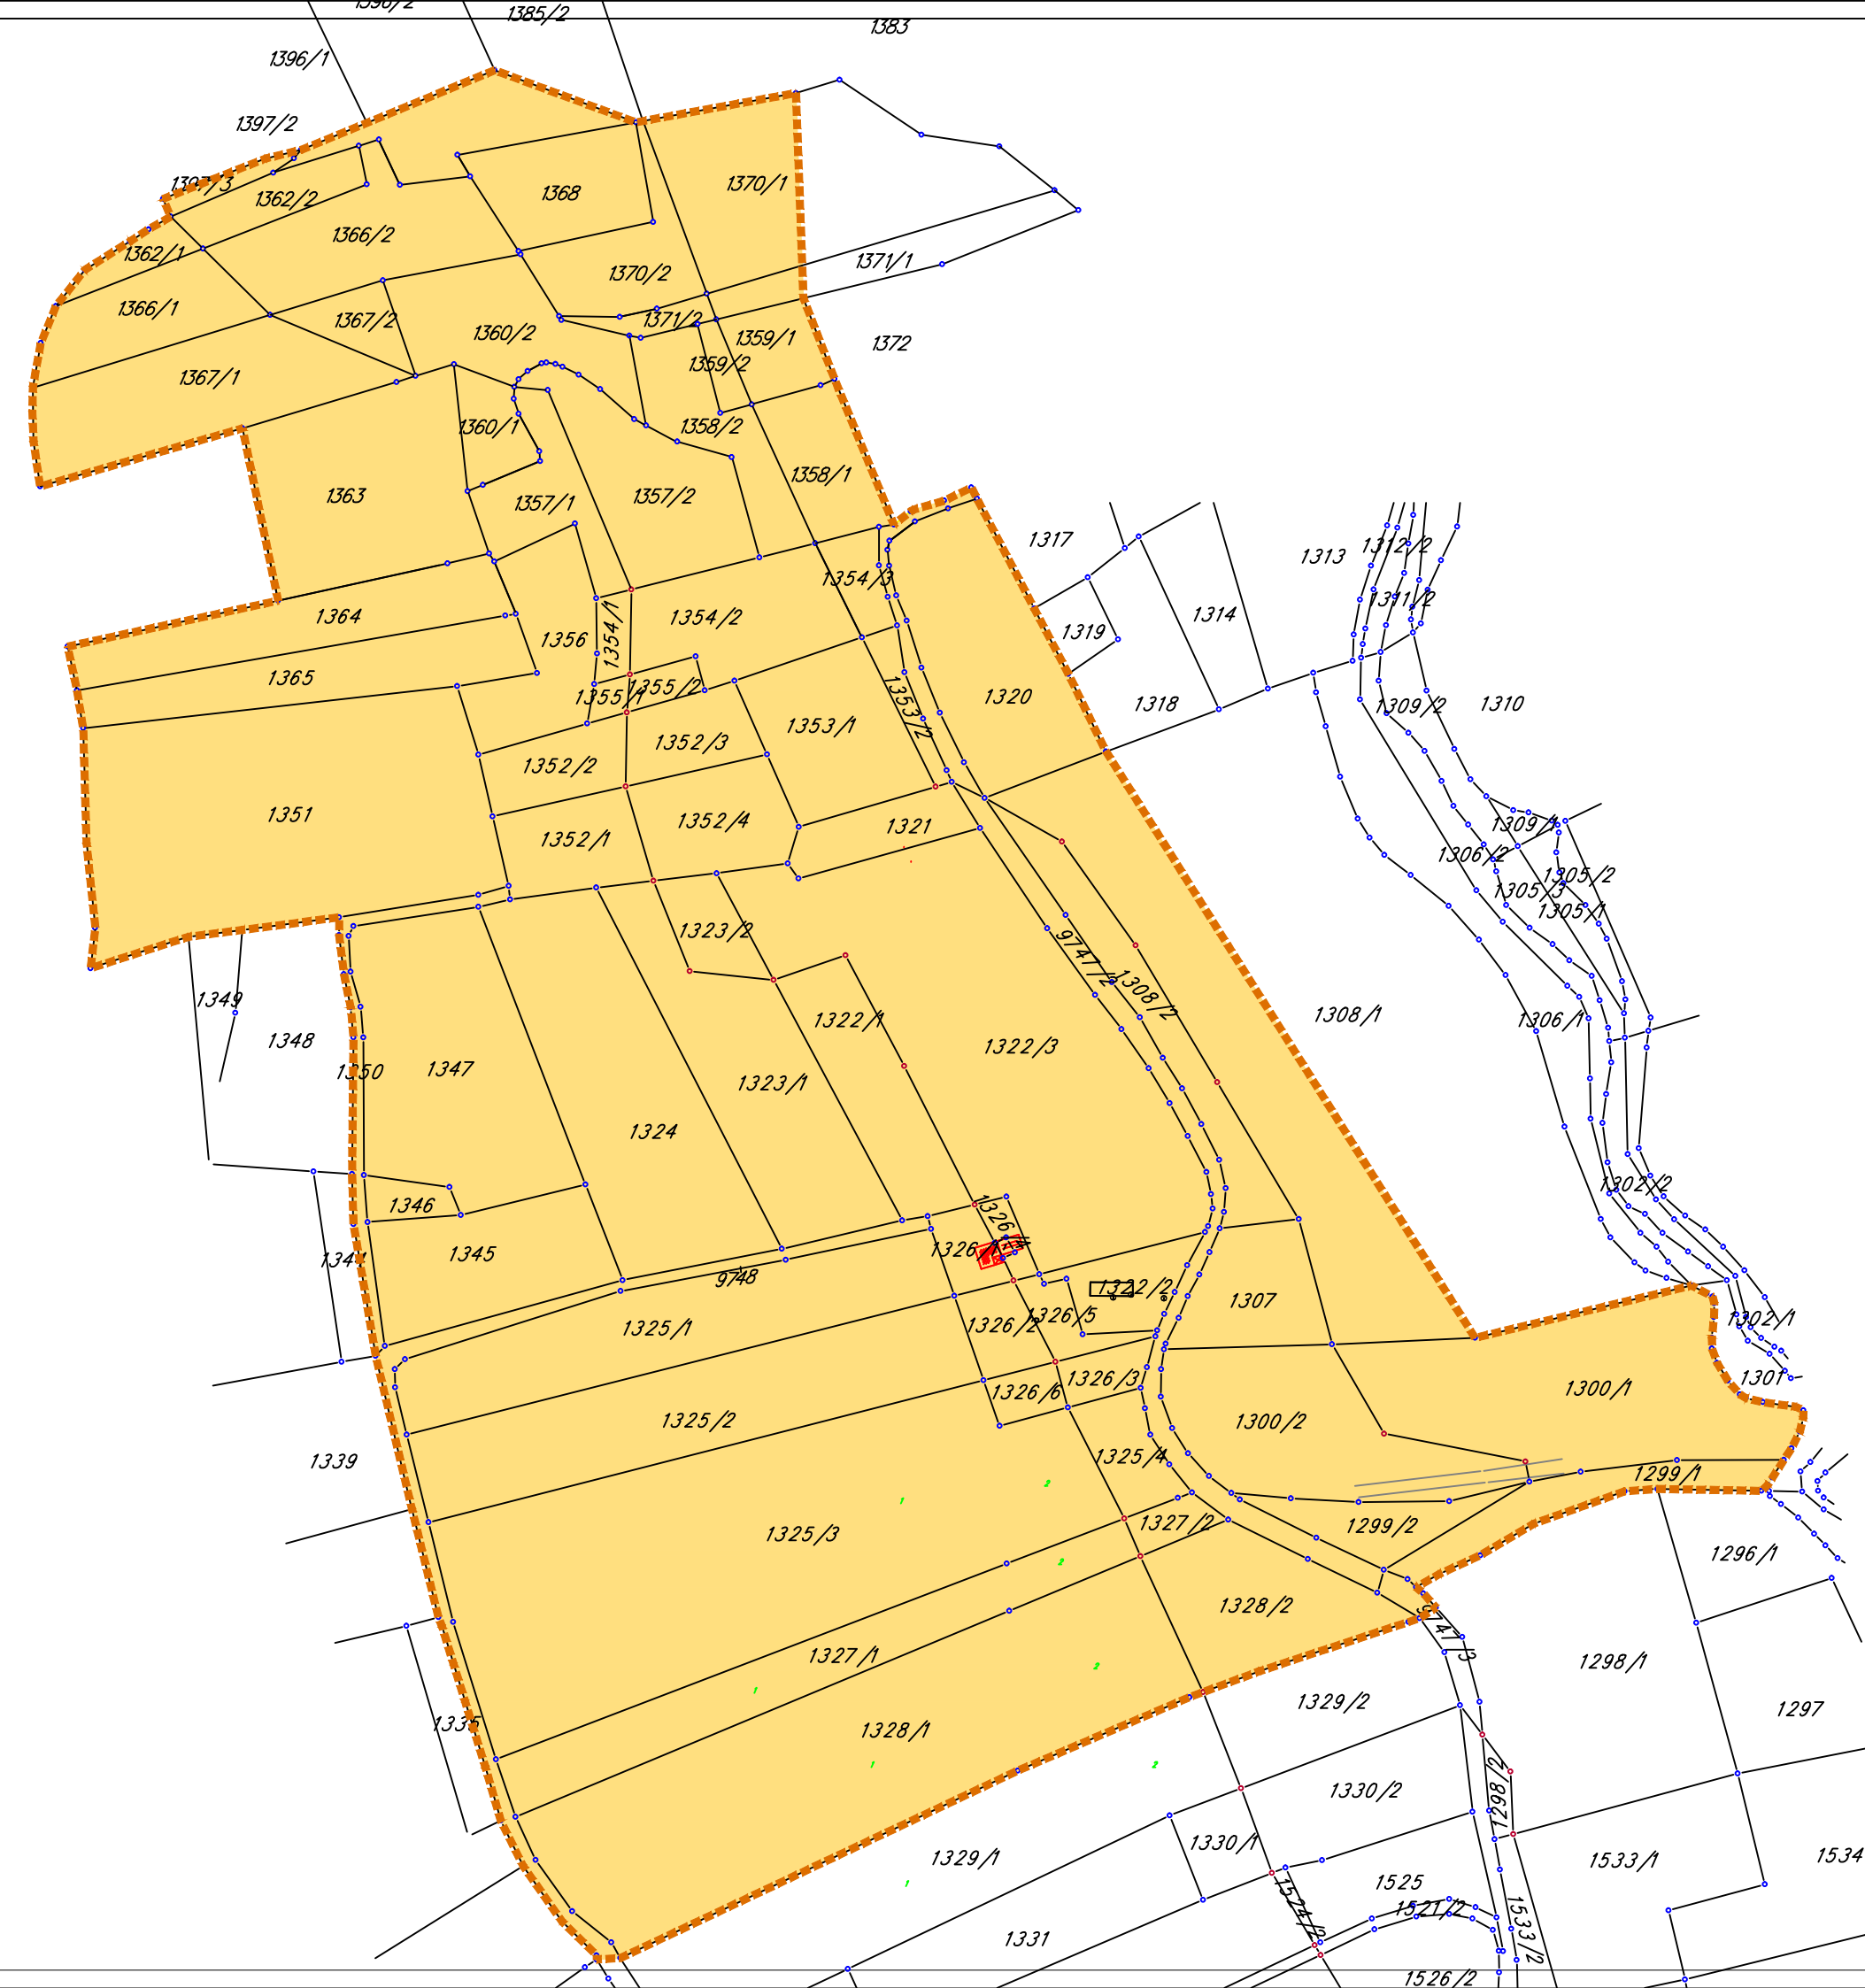

ГРАНИЦА ОБУХВАТА ПЛАНА СА
ПОСТОЈЕЋОМ НАМЕНОМ ПОВРШИНА

- ПОЉОПРИВРЕДНО ЗЕМЉИШТЕ
РАТАРСКО-ВОЂАРСКО-ВИНОГРАДАРСКА ЗОНА
- ГРАНИЦА ОБУХВАТА ПЛАНА ДЕТАЉНЕ РЕГУЛАЦИЈЕ

НОСИЛАЦ ИЗРАДЕ ПЛАНА	ОПШТИНА: ИРИГ	Печат и потпис:
ОБРАЗЛАЖАЧ	ОВЛАШЋЕНО ЛИЦЕ: ЈП "ЗАВОД ЗА УРБАНИЗАМ ВОЈВОДИНЕ" ДИРЕКТОР: ПРЕДРАГ КНЕЖЕВИЋ, дипл. правник ПОМОЋНИК ДИРЕКТОРА: БРАНИСЛАВА ТОПРЕК, дипл. инж. арх.	Печат и потпис:
НАЗИВ ПЛАНА	ПЛАН ДЕТАЉНЕ РЕГУЛАЦИЈЕ ЗА ПОВРШИНСКУ РАСКРСНИЦУ ВРДНИК НА ДРЖАВНОМ ПУТУ 16 РЕДА БРОЈ 21, НОВИ САД - РУМА - ШАБАЦ, У КО ИРИГ	
НАЗИВ КАРТЕ	ГРАНИЦА ОБУХВАТА ПЛАНА СА ПОСТОЈЕЋОМ НАМЕНОМ ПОВРШИНА	
ОДГОВОРНИ УРБАНИСТА	БОРАН КОРДИЋ, дипл. инж. саоб.	Печат и потпис:
САРАДНИЦИ	ЈЕЛЕНА ЈОВИЋ, дипл. инж. арх.	
Е-2697	Размера: 1 : 1 000	Датум: Септембар 2020. Број листа: 1.1.