


ПЛАН ДЕТАЉНЕ РЕГУЛАЦИЈЕ
ЗА ПОВРШИНСКУ РАСКРСНИЦУ ВРДНИК НА
ДРЖАВНОМ ПУТУ 16 РЕДА БРОЈ 21,
НОВИ САД - РУМА - ШАБАЦ, У КО ИРИГ

0 25 50 75 100 М







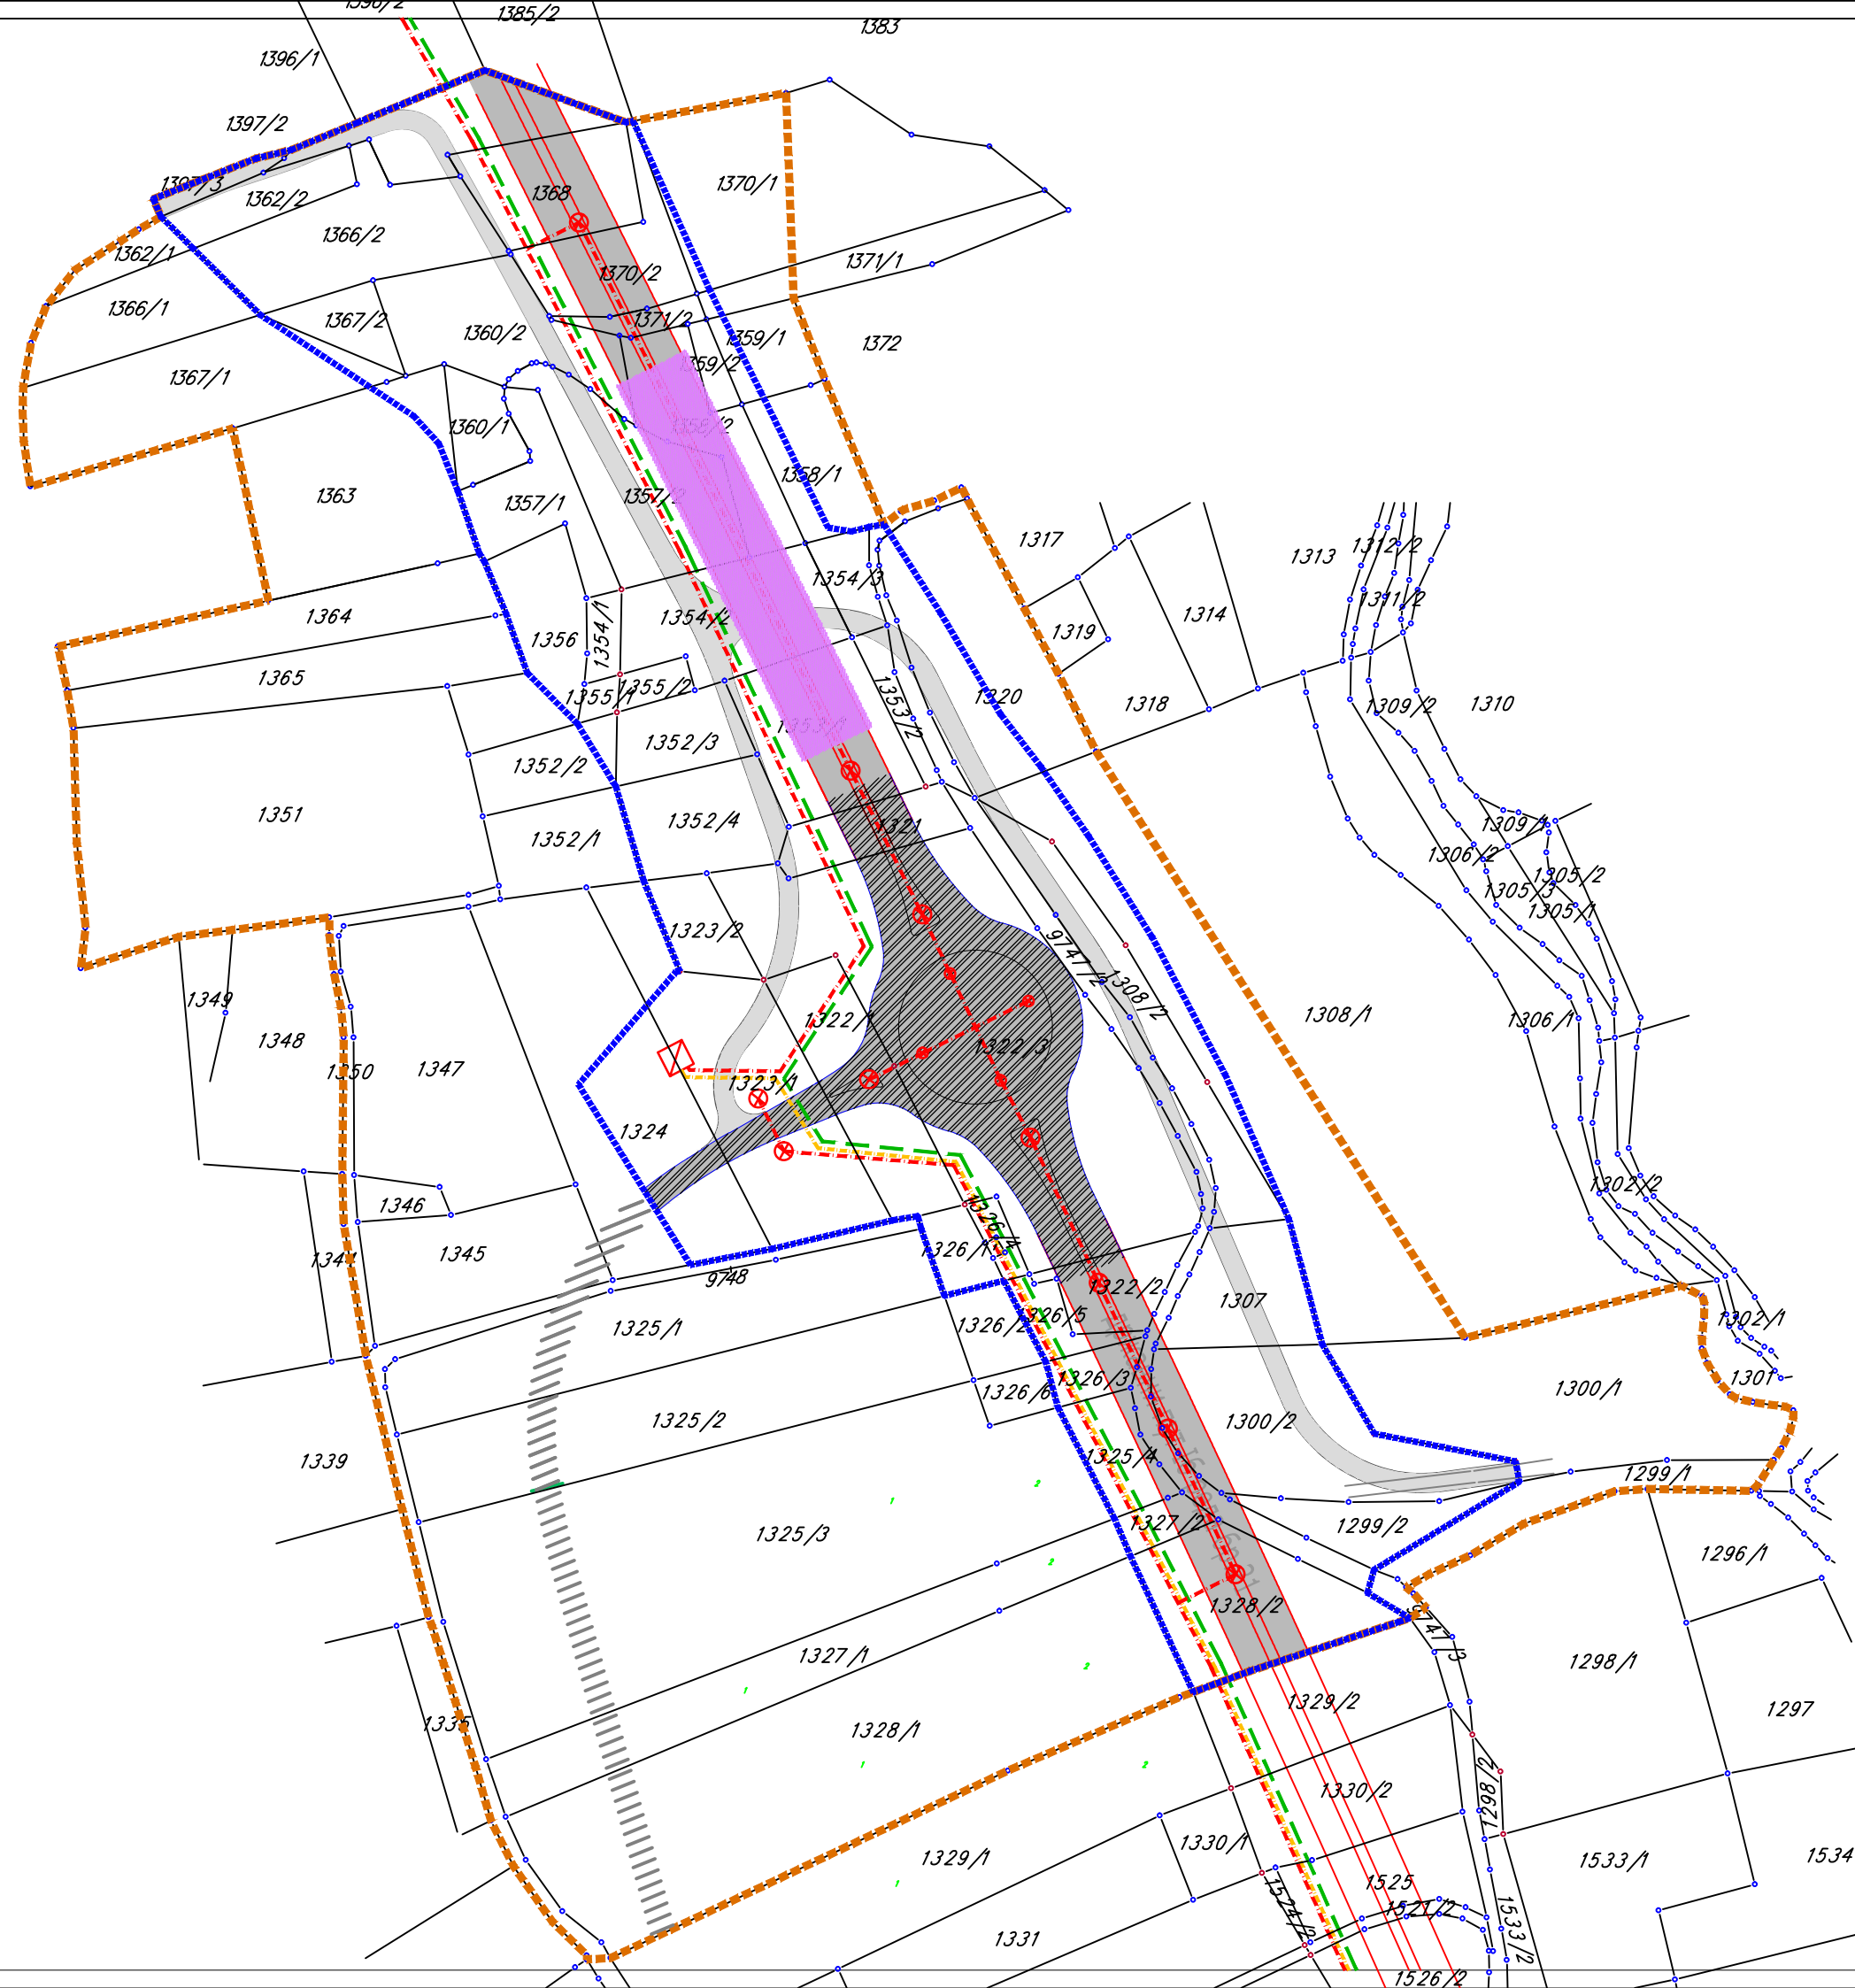








P-1:1000

- НАЦРТ ПЛАНА -



ПЛАН МРЕЖЕ И ОБЈЕКТА
ИНФРАСТРУКТУРЕ СА СИНХРОН ПЛАНОМ

-  ПЛАНИРАНИ ДРЖАВНИ ПУТ 16 РЕДА бр.21
-  ДЕНИВЕЛИСАНО УКРШТАЊЕ
-  ПОВРШИНСКА РАСКРСНИЦА
-  ПРИСТУПНЕ САОБРАЋАЈНИЦЕ
-  ПЛАНИРАНИ 20 кВ КАБЛ
-  ПЛАНИРАНИ 0,4 кВ КАБЛ
-  ПЛАНИРАНИ ЕК КАБЛ
-  ТС 20 / 0,4 кВ
-  ПЛАНИРАНЕ СВЕТИЉКЕ
-  РЕГУЛАЦИОНА ЛИНИЈА ПОВРШИНСКЕ РАСКРСНИЦЕ - ДРЖАВНОГ ПУТА
-  ГРАНИЦА ОБУХВАТА ПЛАНА ДЕТАЉНЕ РЕГУЛАЦИЈЕ

НОСИЛАЦ ИЗРАДЕ ПЛАНА	 ОПШТИНА: ИРИГ	Печат и потпис:
ОБРАЗИВАЧ	ОВЛАШЋЕНО ЛИЦЕ:  ЈП "ЗАВОД ЗА УРБАНИЗАМ ВОЈВОДИНЕ"	Печат и потпис:
НАЗИВ ПЛАНА	ПЛАН ДЕТАЉНЕ РЕГУЛАЦИЈЕ ЗА ПОВРШИНСКУ РАСКРСНИЦУ ВРДНИК НА ДРЖАВНОМ ПУТУ 16 РЕДА БРОЈ 21, НОВИ САД - РУМА - ШАБАЦ, У КО ИРИГ	
НАЗИВ КАРТЕ	ПЛАН МРЕЖЕ И ОБЈЕКТА ИНФРАСТРУКТУРЕ СА СИНХРОН ПЛАНОМ	
ОДГОВОРНИ УРБАНИСТА	БОРАН КОРДИЋ, дипл.инж.саоб.	Печат и потпис:
САРАДНИЦИ	ЗОРИЦА САНАДЕР, дипл.инж.еле.	
Е- 2697	Размера: 1 : 1 000	Датум: Септембар 2020.
		Број листа: 2.5.