


ПЛАН ДЕТАЉНЕ РЕГУЛАЦИЈЕ  
ЗА ПОВРШИНСКУ РАСКРСНИЦУ ВРДНИК НА  
ДРЖАВНОМ ПУТУ I6 РЕДА БРОЈ 21,  
НОВИ САД - РУМА - ШАБАЦ, У КО ИРИГ

0 25 50 75 100 м  
P-1:1000

- НАЦРТ ПЛАНА -

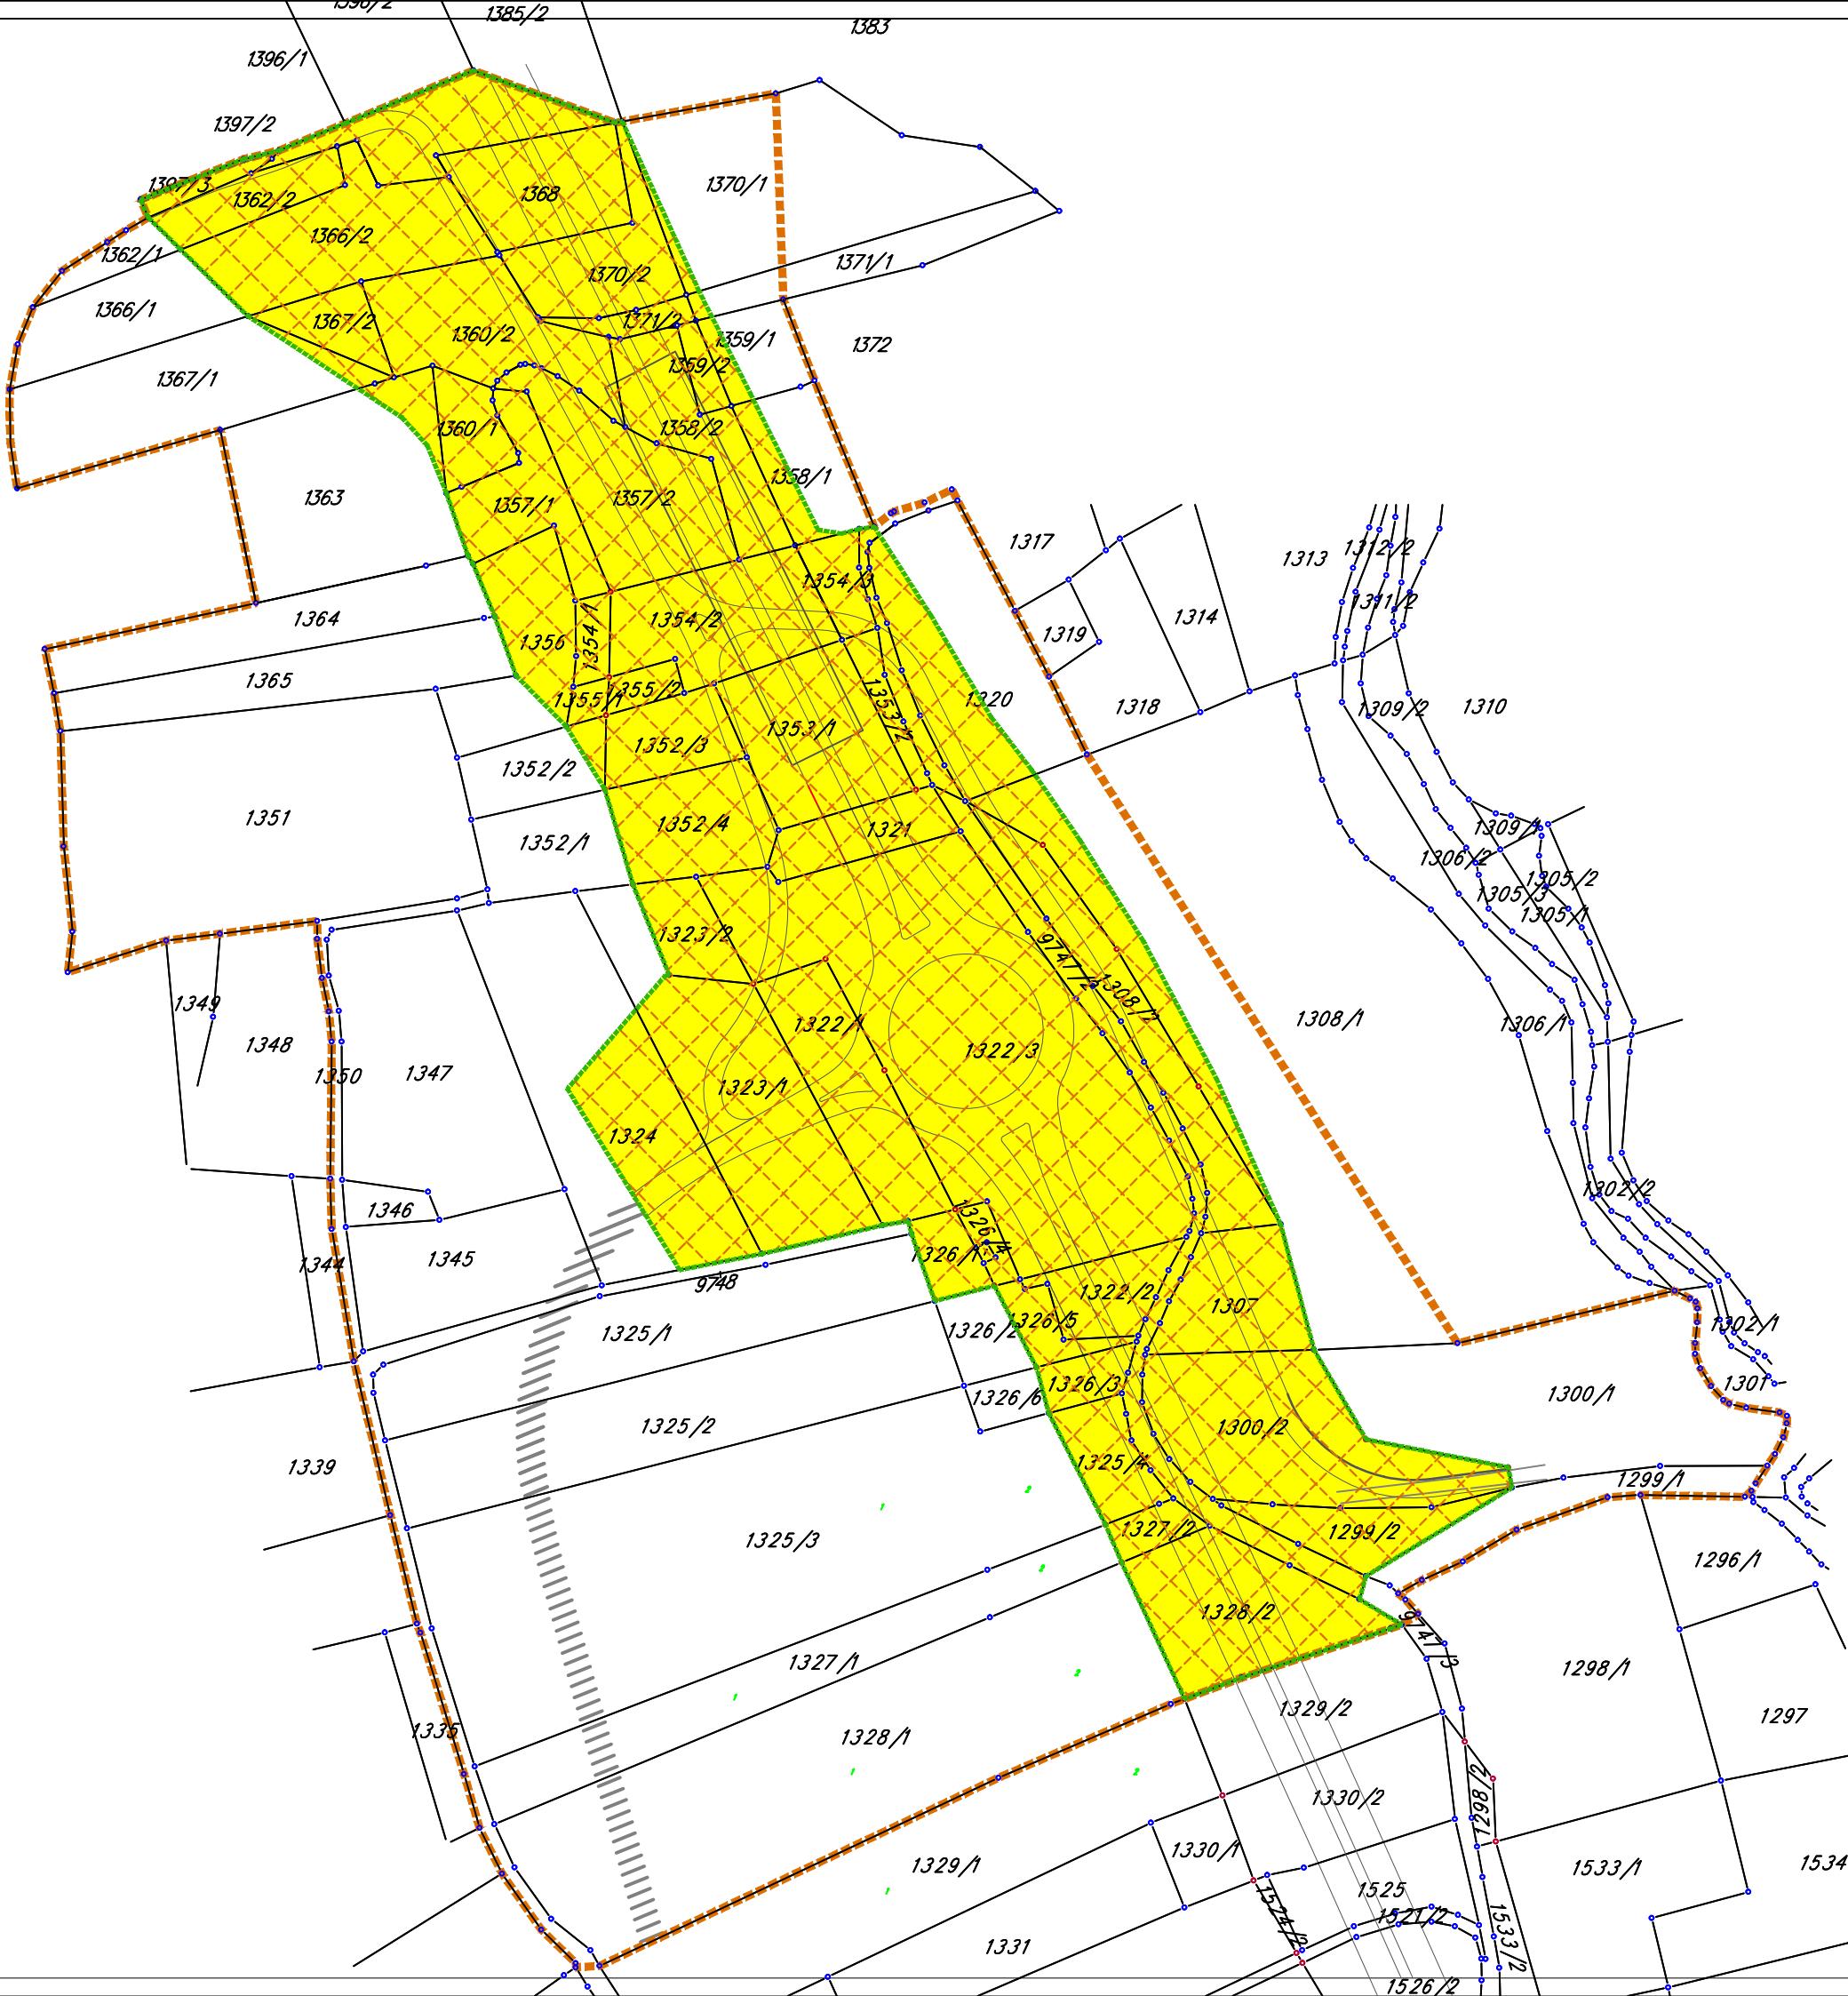

ПОВРШИНЕ ЈАВНЕ НАМЕНЕ И СПРОВОЂЕЊЕ ПЛАНА

ПОВРШИНЕ ЈАВНЕ НАМЕНЕ

  ПОВРШИНЕ ЈАВНЕ НАМЕНЕ - ГРАЂЕВИНСКО ЗЕМЉИШТЕ

ПОВРШИНЕ ОСТАЛЕ НАМЕНЕ

  ПОВРШИНЕ ОСТАЛЕ НАМЕНЕ - ПОЉОПРИВРЕДНО ЗЕМЉИШТЕ

СПРОВОЂЕЊЕ ПЛАНА

  ДИРЕКТНО СПРОВОЂЕЊЕ ПЛАНА ДЕТАЉНЕ РЕГУЛАЦИЈЕ

  СПРОВОЂЕЊЕ НА ОСНОВУ ПРОСТОРНОГ ПЛАНА ОПШТИНЕ ИРИГ

  ПЛАНИРАНА ТРАСА ОПШТИНСКОГ ПУТА (ПРЕДМЕТ ДУГОГ ПЛАНСКОГ ДОКУМЕНТА)

  ГРАНИЦА ОБУХВАТА ПЛАНА ДЕТАЉНЕ РЕГУЛАЦИЈЕ

НОСИЛАЦ ИЗРАДЕ ПЛАНА	ОПШТИНА: ИРИГ 	Печат и потпис:
ОБРАЂИВАЧ	ОВЛАШЋЕНО ЛИЦЕ: ЈП "ЗАВОД ЗА УРБАНИЗАМ ВОЈВОДИНЕ" ДИРЕКТОР: ПРЕДРАГ КНЕЖЕВИЋ, дипл.правник ПОМОЋНИК ДИРЕКТОРА: БРАНИСЛАВ ТОПРЕК, дипл.инж.арх.	Печат и потпис:
НАЗИВ ПЛАНА	ПЛАН ДЕТАЉНЕ РЕГУЛАЦИЈЕ ЗА ПОВРШИНСКУ РАСКРСНИЦУ ВРДНИК НА ДРЖАВНОМ ПУТУ I6 РЕДА БРОЈ 21, НОВИ САД - РУМА - ШАБАЦ, У КО ИРИГ	
НАЗИВ КАРТЕ	ПОВРШИНЕ ЈАВНЕ НАМЕНЕ И СПРОВОЂЕЊЕ ПЛАНА	
ОДГОВОРНИ УРБАНИСТА	ЗОРАН КОРДИЋ, дипл.инж.саобраћајног инжењера	Печат и потпис:
САРДИЦИ	ДАЛИБОР ЈУРИЋА, дипл.инж.геод.	
	ЈЕЛЕНА ЈОВИЋ дипл.инж.арх.	
E- 2697	Размера: 1 : 1 000	Датум: Септември 2020.
		Број листа: 2.6.