

ПРОСТОРНИ ПЛАН ОПШТИНЕ ИРИГ

- НАЦРТ ПЛАНА -


P-1:2500



УРЕЂАЈНА ОСНОВА ЗА СЕЛО ГРГЕТЕГ

ПРЕТЕЖНА И ДЕТАЉНА НАМЕНА ПОВРШИНА И ОБЈЕКТА, УСЛОВИ КОРИШЋЕЊА, УРЕЂЕЊА И ЗАШТИТЕ

- ПОВРШИНЕ ЗА ПОРОДИЧНО СТАНОВАЊЕ
- ПОВРШИНЕ ЗА ОБЈЕКТЕ ДРЖАВНЕ УПРАВЕ, ЛОКАЛНЕ САМОУПРАВЕ И ЗА КУЛТУРУ
- ПОВРШИНЕ ЗА СПОРТ И РЕКРЕАЦИЈУ
- УЛИЦА У НАСЕЉУ
- ПОТОК КРОЗ НАСЕЉЕ
- ПОВРШИНЕ И ОБЈЕКТИ У ФУНКЦИЈИ ВОДОПРИВРЕДНЕ ДЕЛАТНОСТИ - ППОВ
- ГРАНИЦА УРЕЂАЈНЕ ОСНОВЕ, ГРАНИЦА ГРАЂЕВИНСКОГ ПОДРУЧЈА НАСЕЉА ГРГЕТЕГ - ПЛАНИРАНА
- ЗАШТИЋЕНА ОКОЛИНА МАНАСТИРА - НКД ОД ИЗУЗЕТНОГ ЗНАЧАЈА
- ОБЈЕКАТ НАРОДНОГ ГРАДИТЕЉСТВА, КУЛТУРНО ДОБРО КОЈЕ УЖИВА ПРЕТХОДНУ ЗАШТИТУ
- ПОЉОПРИВРЕДНО ЗЕМЉИШТЕ
- ШУМСКО ЗЕМЉИШТЕ - ШУМА
- ШУМСКО ЗЕМЉИШТЕ - ТУРИСТИЧКО-РЕКРЕАТИВНИ КОМПЛЕКС
- ГРАЂЕВИНСКО ЗЕМЉИШТЕ ИЗВАН ГРАЂЕВИНСКОГ ПОДРУЧЈА НАСЕЉА - КОМПЛЕКС МАНАСТИРА ГРГЕТЕГ
- ГРАЂЕВИНСКО ЗЕМЉИШТЕ ИЗВАН ГРАЂЕВИНСКОГ ПОДРУЧЈА НАСЕЉА - ГРОБЉЕ
- ГРАЂЕВИНСКО ЗЕМЉИШТЕ ИЗВАН ГРАЂЕВИНСКОГ ПОДРУЧЈА НАСЕЉА - ЗОНА КУЋА ЗА ОДМОР
- ГРАНИЦА НАЦИОНАЛНОГ ПАРКА "ФРУШКА ГОРА"
- ГРАНИЦА ПОДРУЧЈА ПОСЕБНЕ НАМЕНЕ ПППН "ФРУШКА ГОРА"

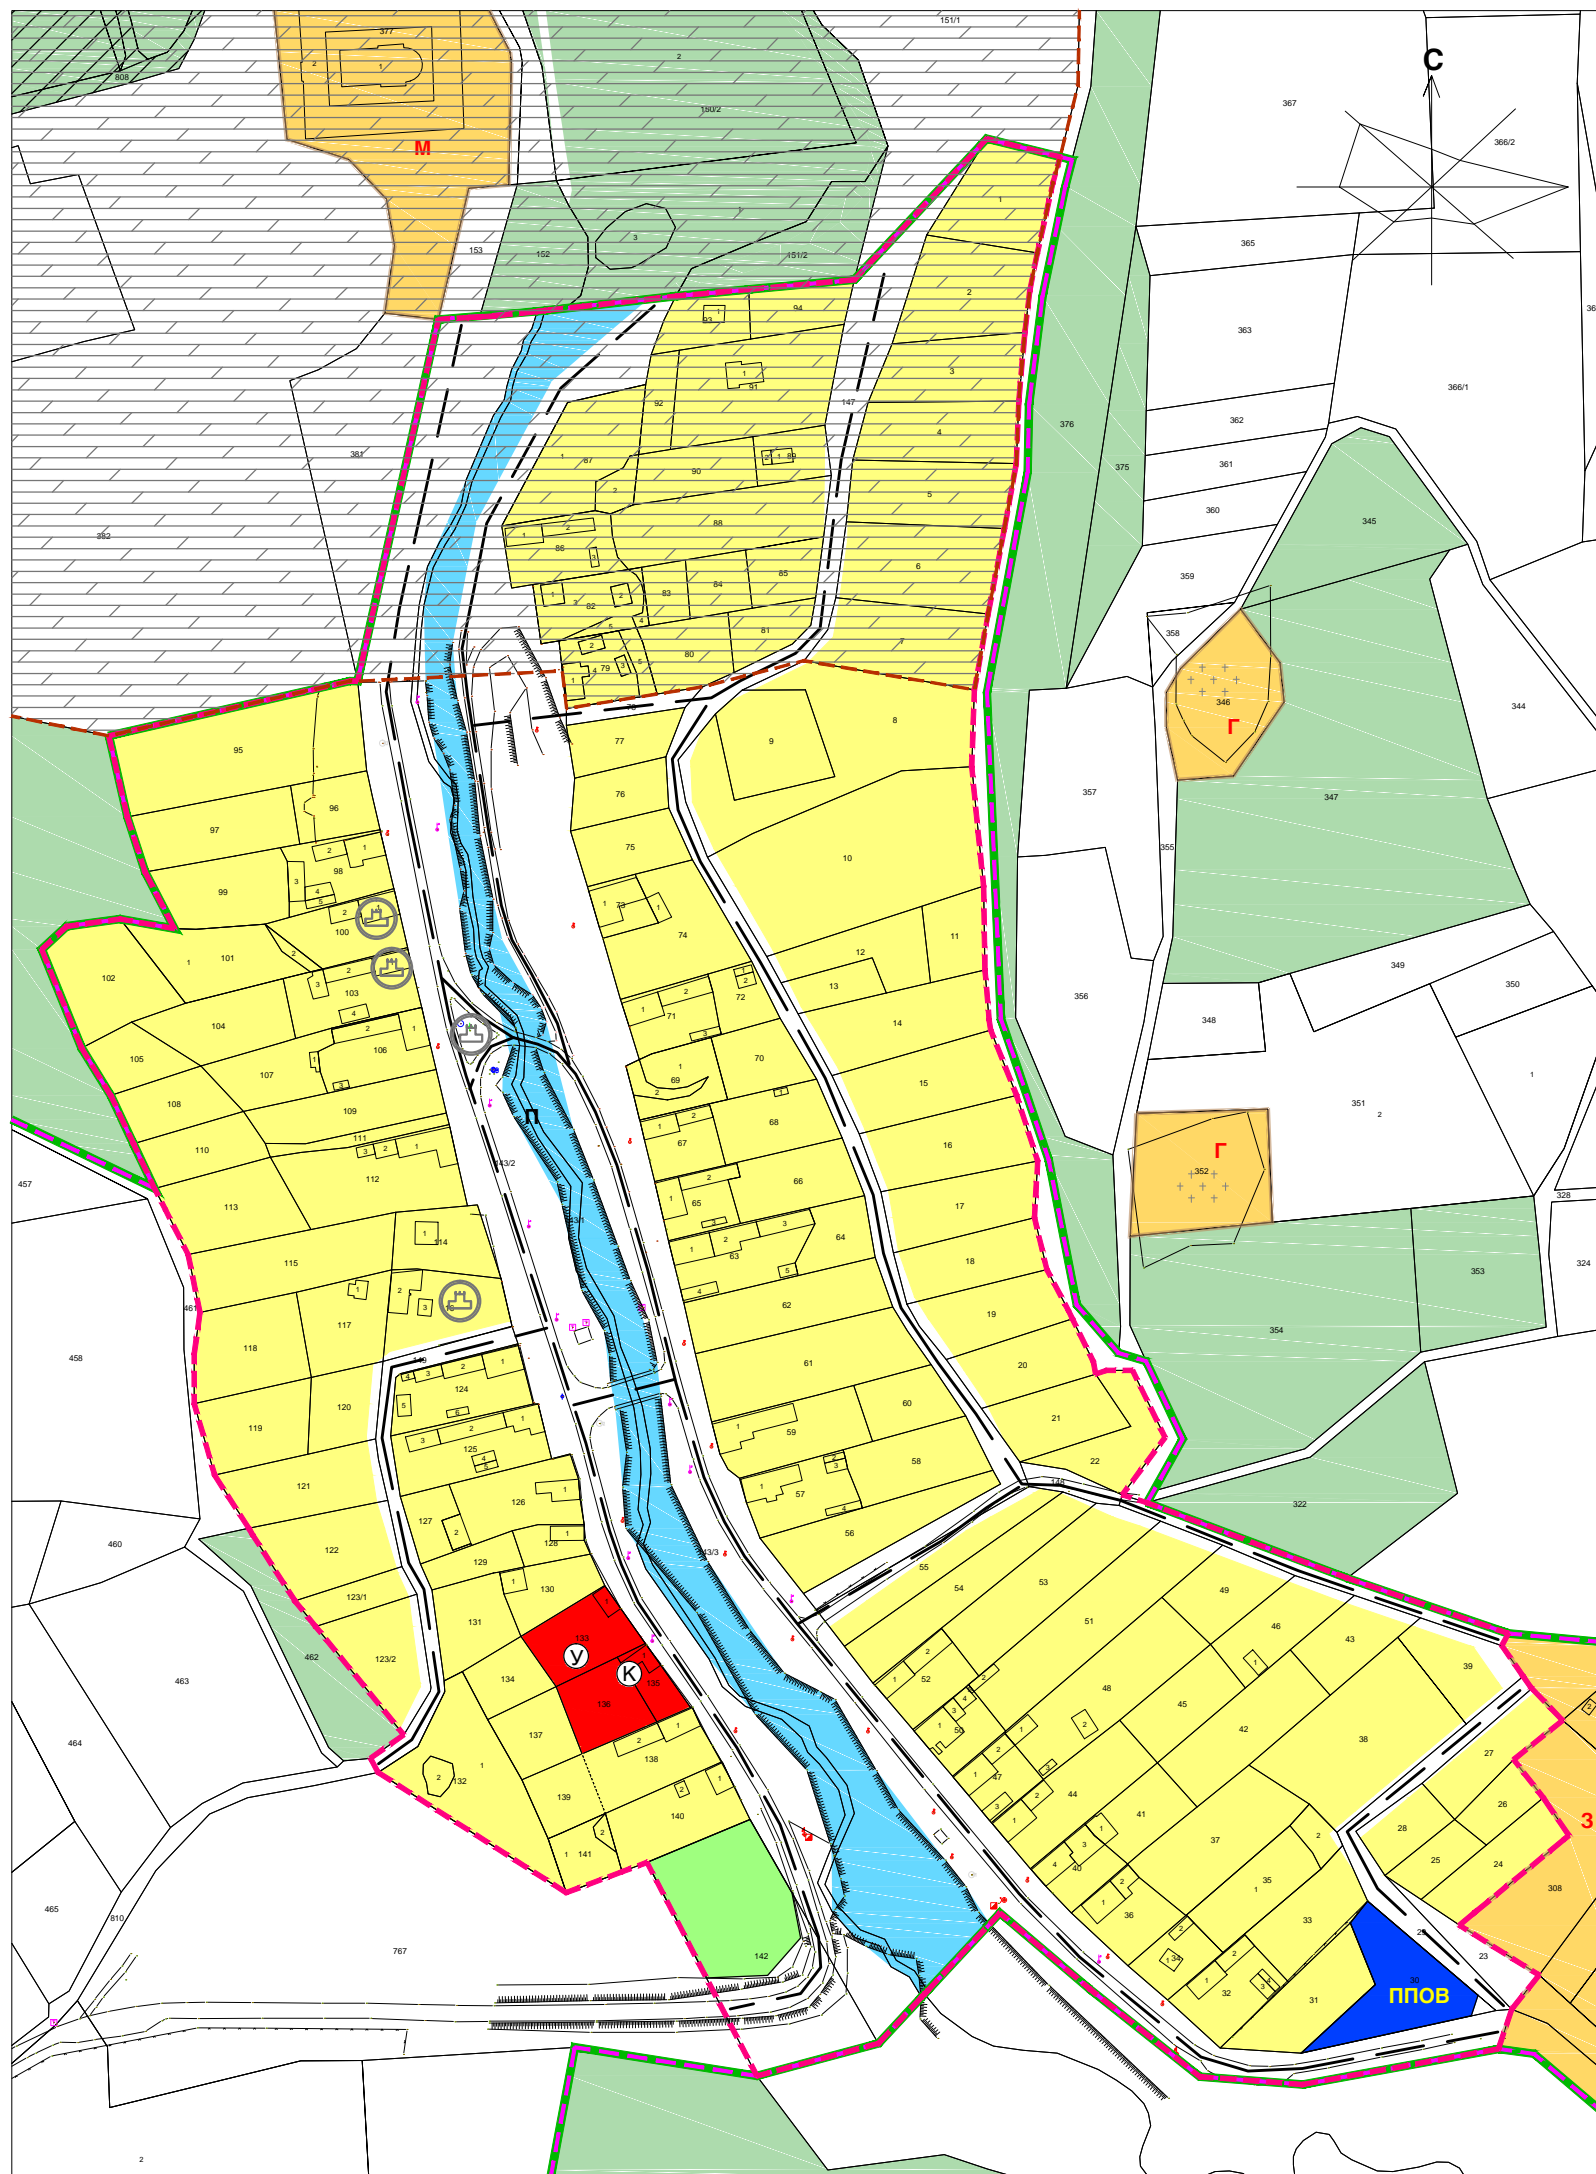

НОСИЛАЦ ИЗРАДЕ ПЛАНА		ОПШТИНА: ИРИГ	Печат и потпис:
		ОВЛАШЋЕНО ЛИЦЕ:	
ОБРАЂИВАЧ		ЈП "ЗАВОД ЗА УРБАНИЗАМ ВОЈВОДИНЕ"	Печат и потпис:
		ДИРЕКТОР: ПРЕДРАГ КНЕЖЕВИЋ, дипл. правник ПОМОЋНИК ДИРЕКТОРА: др АЛЕКСАНДАР ЈЕВТИЋ	
НАЗИВ ПЛАНА	ПРОСТОРНИ ПЛАН ОПШТИНЕ ИРИГ		
НАЗИВ КАРТЕ	УРЕЂАЈНА ОСНОВА ЗА СЕЛО ГРГЕТЕГ ПРЕТЕЖНА И ДЕТАЉНА НАМЕНА ПОВРШИНА И ОБЈЕКТА, УСЛОВИ КОРИШЋЕЊА, УРЕЂЕЊА И ЗАШТИТЕ		
ОДГОВОРНИ ПЛАНЕРИ	ИВАН ТАМАШ, дипл. пр. планер - мастер СВЈЕТЛАНА РЕКО, дипл. инж. арх.		Печат и потпис:
САРАДНИЦИ	ЗОРАН КОРДИЋ, дипл. инж. саобр.	РАДОВАН РИСТИЋ, елек. техн.	Број листа: 2.2.2
Е - 2757	Размера: 1 : 2500	Датум: Април 2021.	