

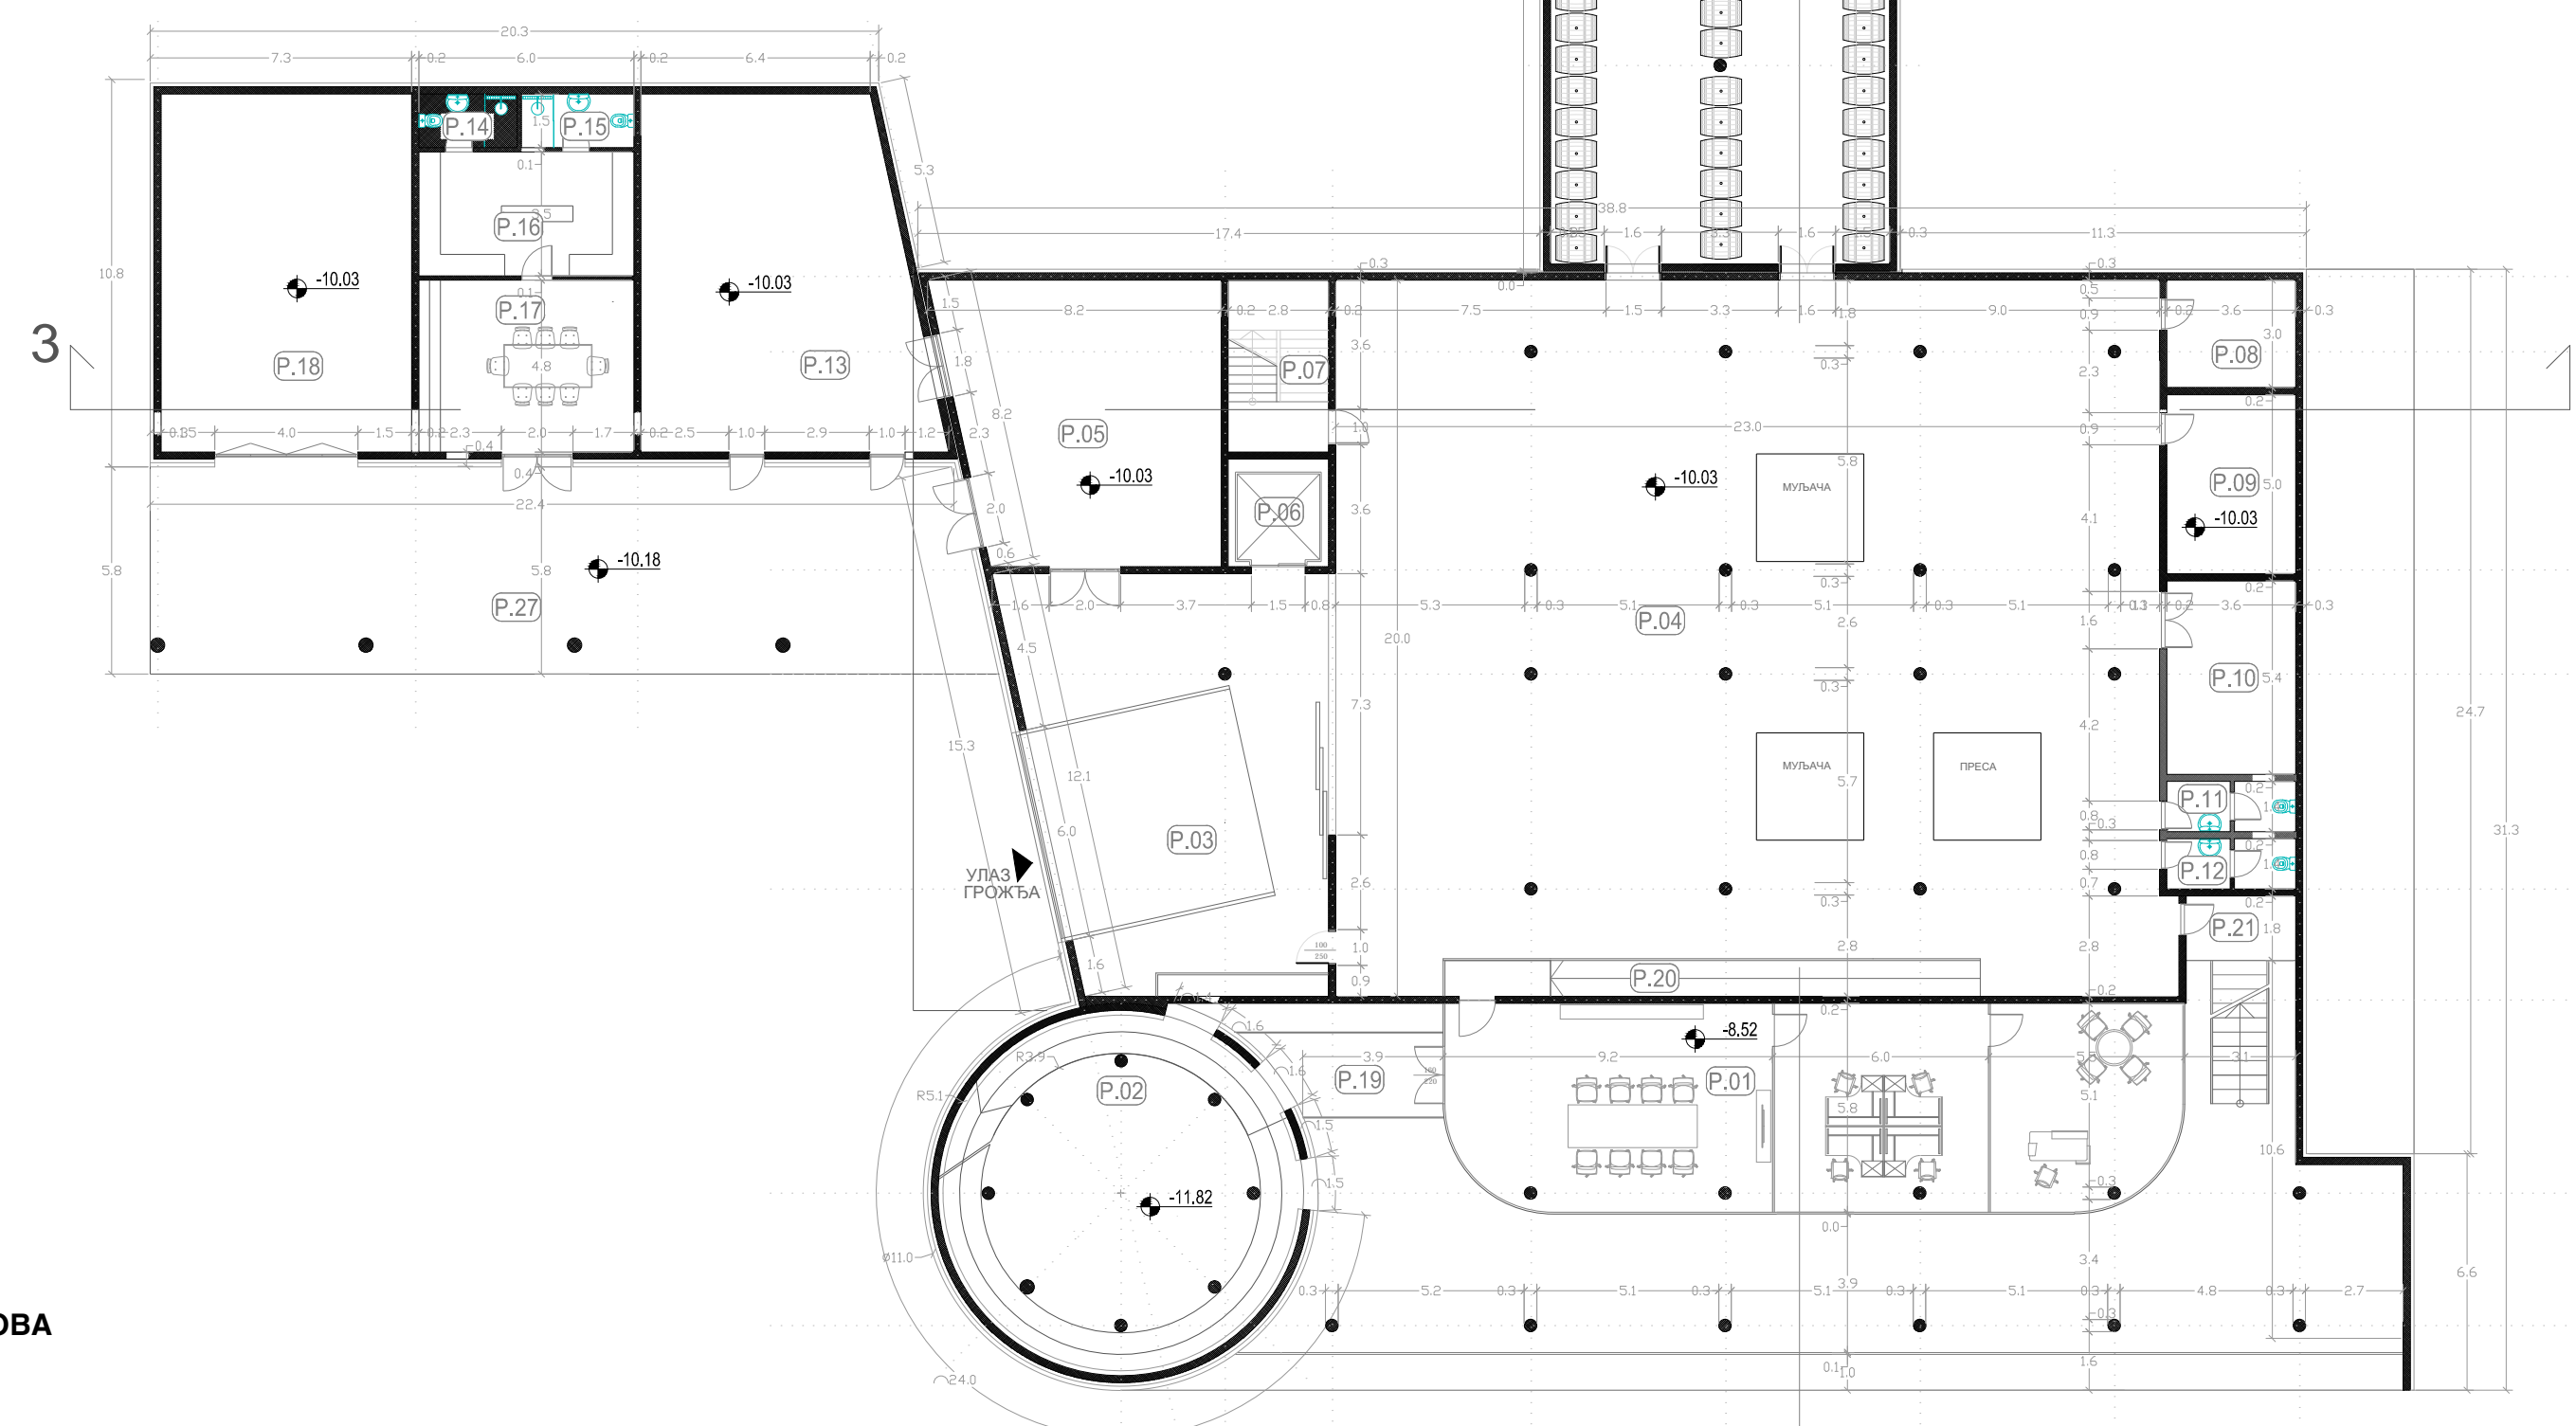
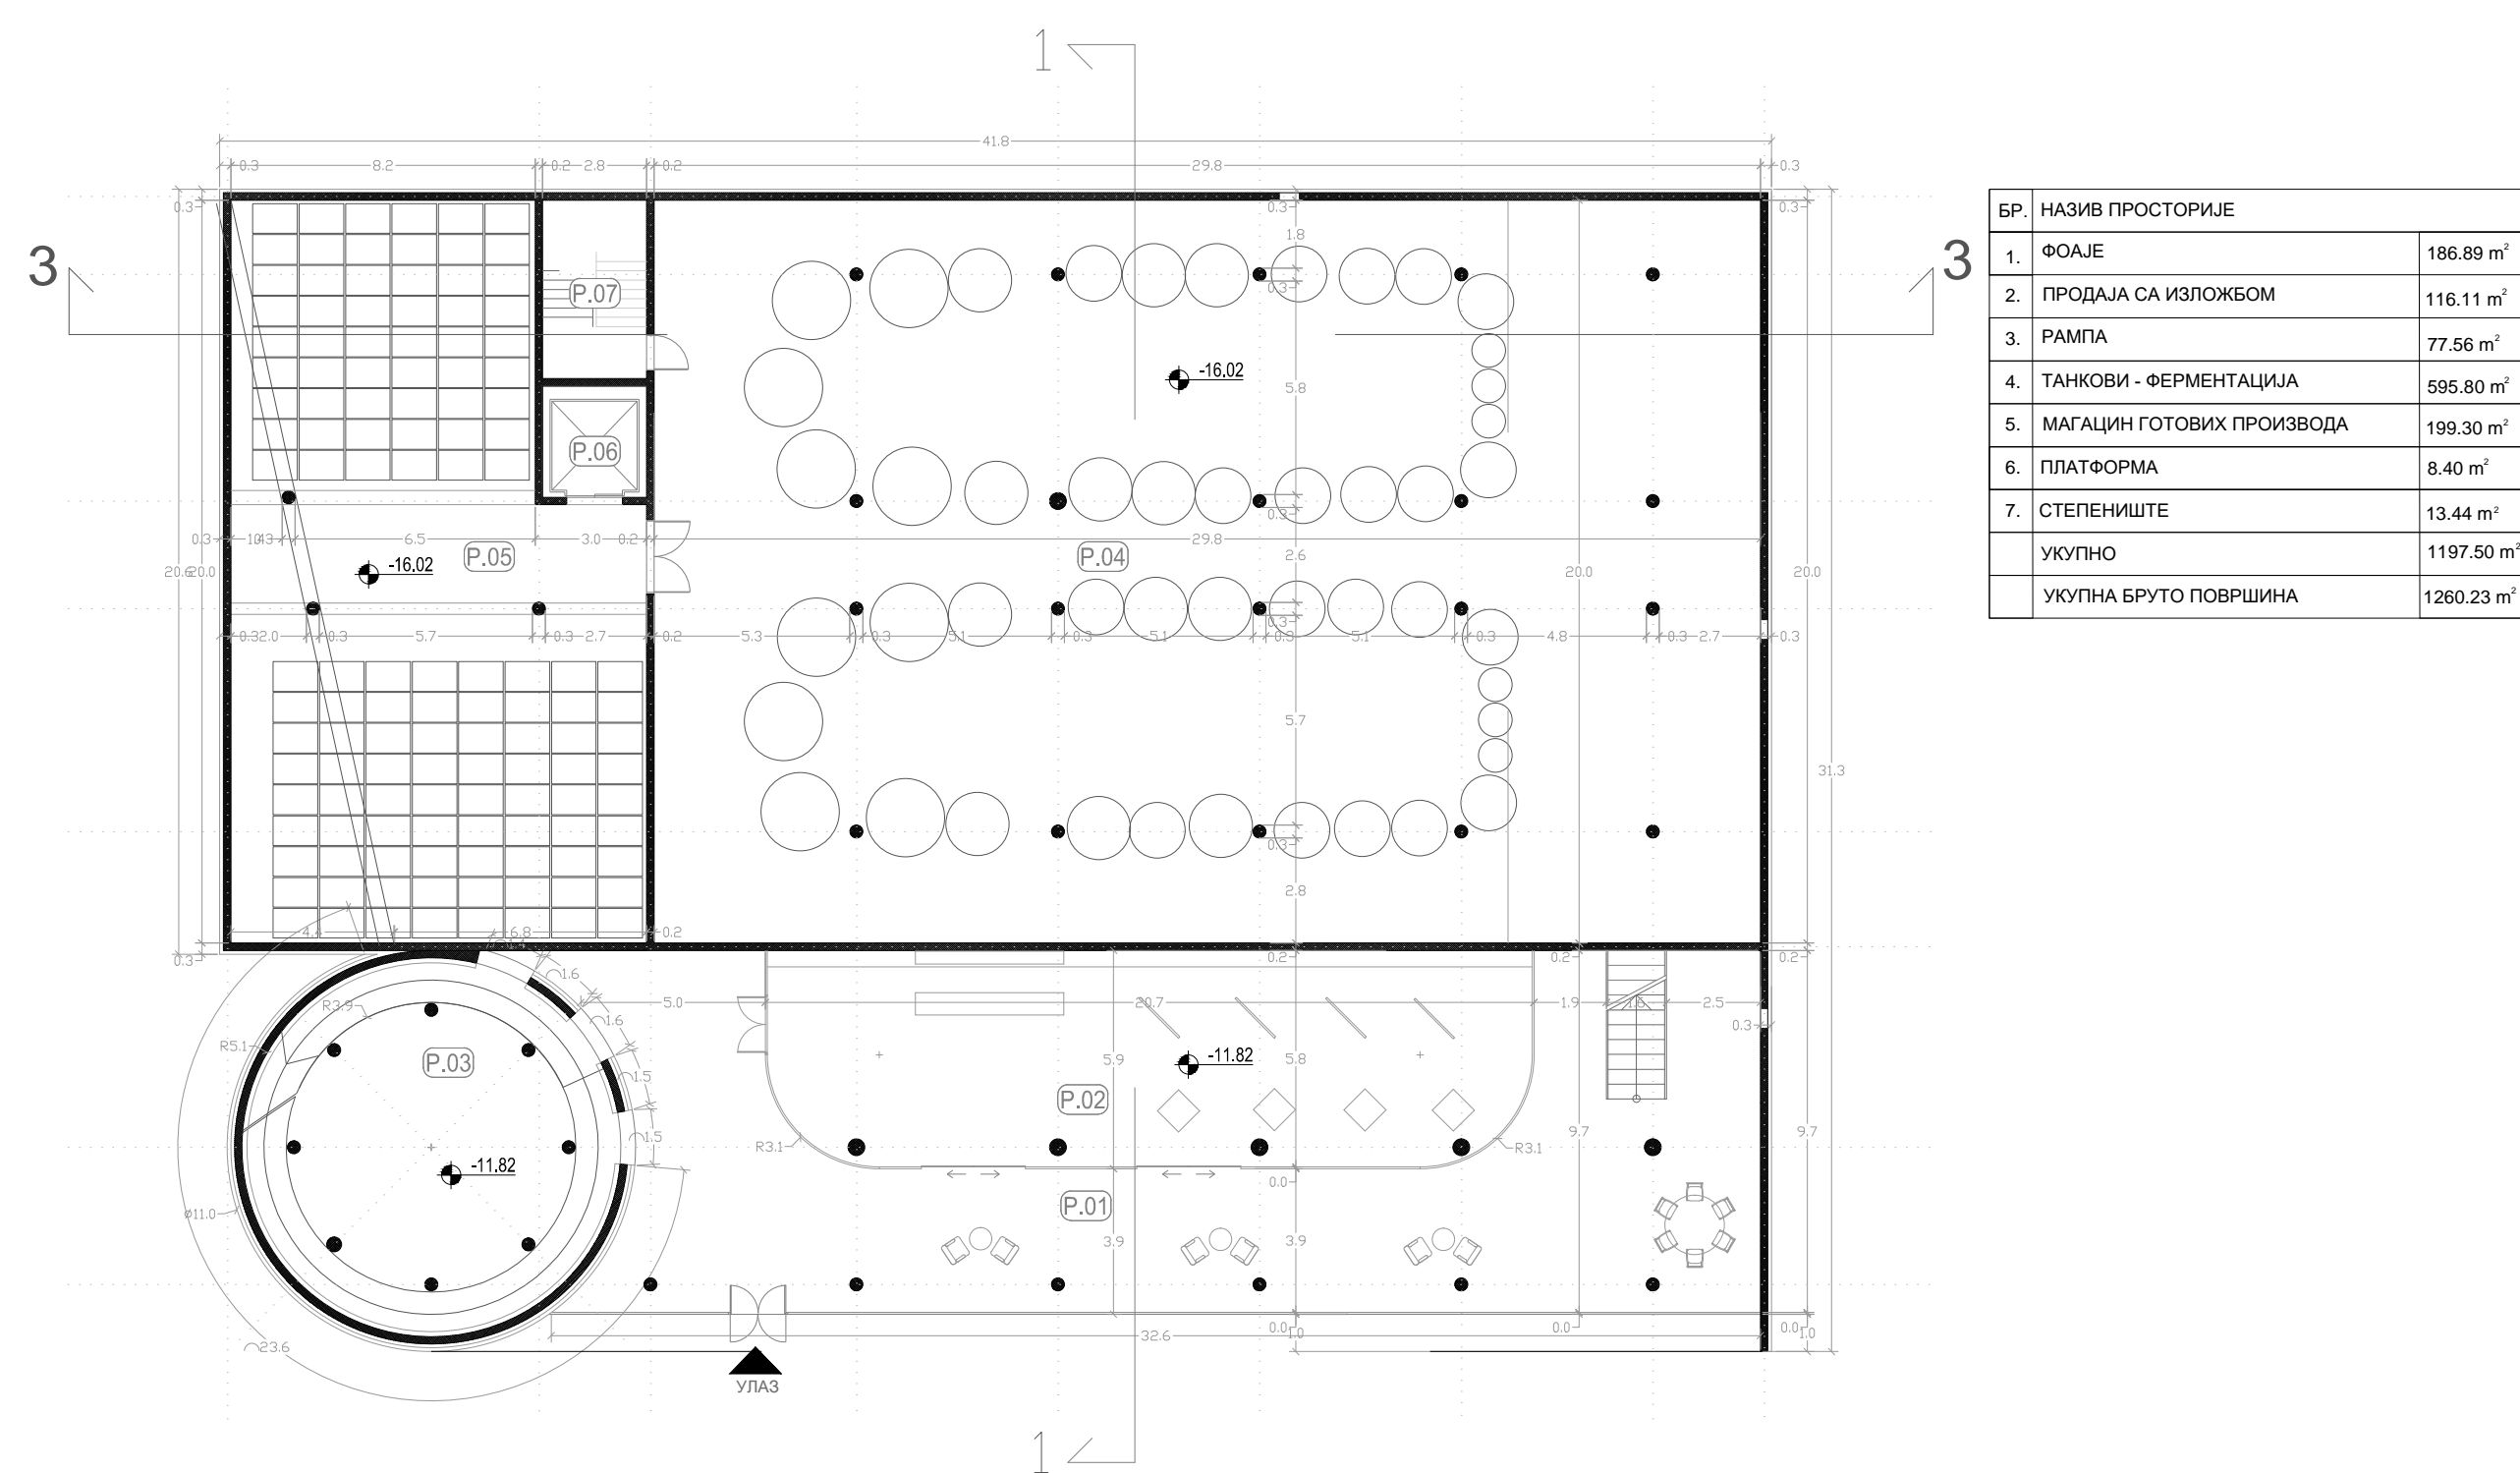



**УРБАНИСТИЧКИ ПРОЈЕКАТ**  
**ЗА ИЗГРАДЊУ КОМПЛЕКСА ВИНАРИЈЕ**  
**НА КАТАСТАРСКИМ ПАРЦЕЛАМА БРОЈ**  
**921, 932/1, 932/2, 933 И ДЕЛУ**  
**КАТАСТАРСКЕ ПАРЦЕЛЕ 931 У**  
**КО ИРИГ**

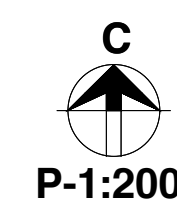

ОСНОВА ЗЕЛЕНОГ КРОВА

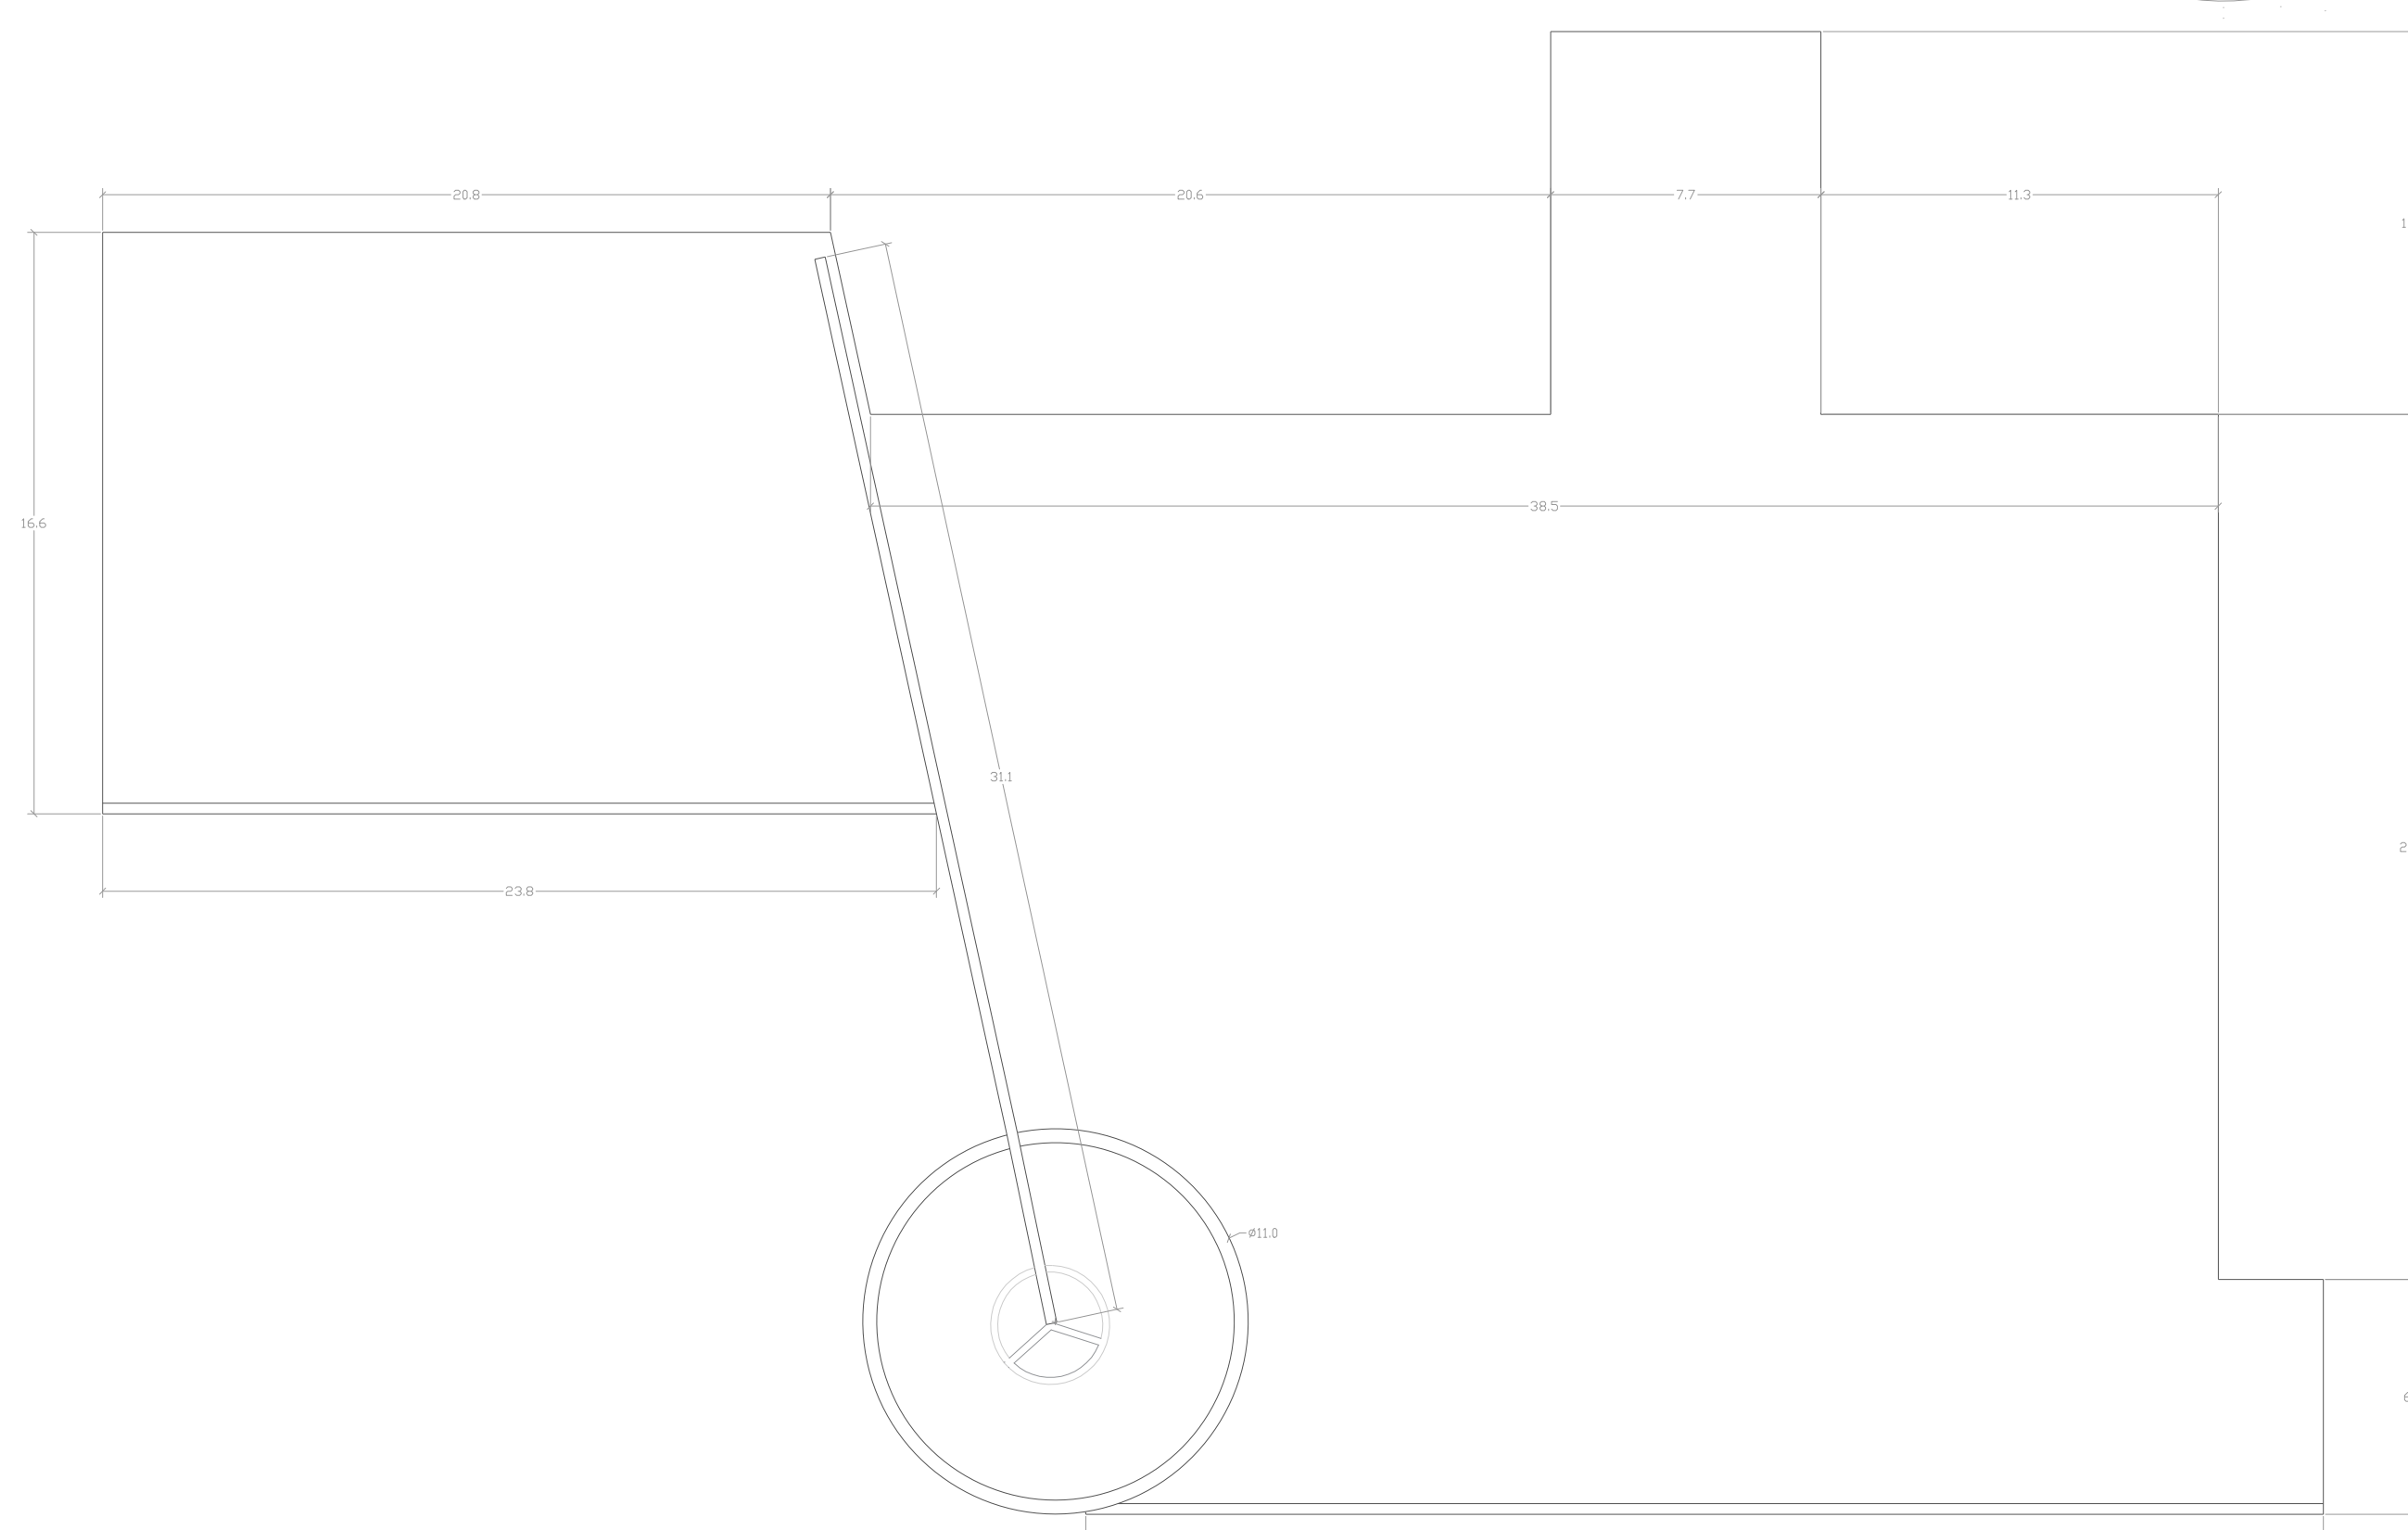

ПРЕСЕК 3-3

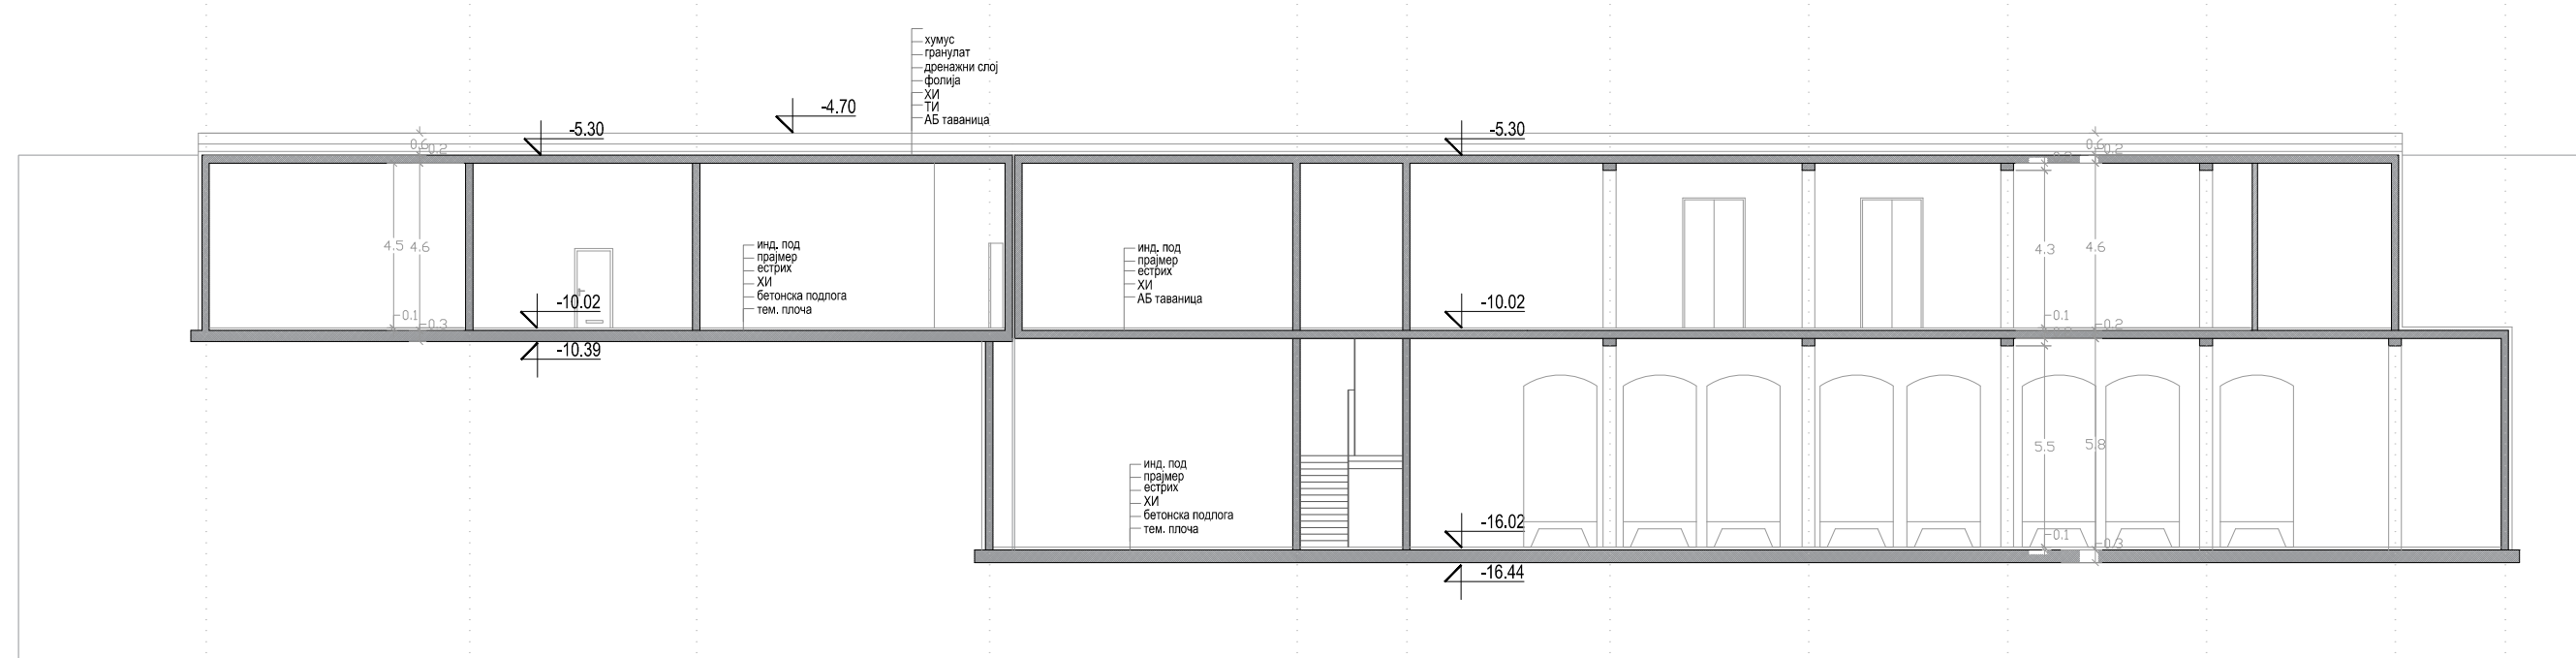

БР	НАЗИВ ПРОСТОРИЈЕ	ПОВРШИНА
1.	КОНДИЦИОНЕР	116.11m <sup>2</sup>
2.	РАМПА	77.56m <sup>2</sup>
3.	ПРЕРАДА	95.80m <sup>2</sup>
4.	ТАНКОВИ	461.53m <sup>2</sup>
5.	КЛАДИШ ЗА ПРОЈЕКТЕ	58.52m <sup>2</sup>
6.	ПЛАТФОРМА	8.40m <sup>2</sup>
7.	СТЕПЕНИШТЕ	13.44m <sup>2</sup>
8.	МАГАЗИНИ ЕНЕРГЕТИЧКИХ СРЕДСТАВА	10.90m <sup>2</sup>
9.	ЛАБОРАТОРИЈА	18.00m <sup>2</sup>
10.	МАГАЗИНИ РЕПРОДУКЦИЈА	18.44m <sup>2</sup>
11.	ТОАЛЕТ Ж	10.10m <sup>2</sup>
12.	ТОАЛЕТ М	10.10m <sup>2</sup>
13.	КЛАДИША 2	75.00m <sup>2</sup>
14.	КУПАЛИШО Ж	9.70m <sup>2</sup>
15.	КУПАЛИШО М	9.70m <sup>2</sup>
16.	СВЛАКОНИЦА	20.76m <sup>2</sup>
17.	КУХИЈА	26.80m <sup>2</sup>
18.	НАДСКОБИЈА	20.00m <sup>2</sup>
19.	МОСТ	11.50m <sup>2</sup>
20.	РАМПА	15.79m <sup>2</sup>
21.	УПАД	5.00m <sup>2</sup>
22.	БАРИК 1	270.00m <sup>2</sup>
23.	БАРИК 2	130.70m <sup>2</sup>
24.	ЗНАК	1.70m <sup>2</sup>
25.	СТЕПЕНИШТЕ	22.10m <sup>2</sup>
26.	СЕРВИСНА ПРОСТОРИЈА	1.90m <sup>2</sup>
27.	НАДСТРЕШНИЦА	113.16m <sup>2</sup>
	УКУПНО	1833.87m <sup>2</sup>
	УКУПНА БРУТО ПОВРШИНА	1896.89m <sup>2</sup>

**ИДЕЈНО АРХИТЕКТОНСКО РЕШЕЊЕ ОБЈЕКТА**  
**ВИНАРИЈА - ПРОИЗВОДНО ИЗЛОЖБЕНИ ДЕО**

Инвеститор	"VINO PRO VINO" d.o.o. Васа Пелагића 54, Београд
Објекат	ВИНАРИЈА
Версија пројекта	ИДР
Свеска	1. АРХИТЕКТОНСКИ ПРОЈЕКАТ
Цртеж	
Одг. пројектант	Др. Снежана Билић, бр. мат. 300.0243.06
Пројектант	
Број цртежа	
Број лист. одр.	1/200
Датум	06.09.2021.
Шкала	1:200



НАРУЧИЛАЦ	"VINO PRO VINO" доо	
ОБРАТНИЦА	ЈП "ЗАВОД ЗА УРБАНИЗАМ ВОЈВОДИНЕ" ВД ДИРЕКТОРА: ПРЕДРАГ КИЧЕВИЋ, дипл. правник. ПОМОЋНИК ДИРЕКТОРА: др. ВЛАДИМИР ГИХЛЕР, дипл. инж. арх.	Печат и потпис:
НАЗИВ УРБАНИСТИЧКОГ ПРОЈЕКТА	УРБАНИСТИЧКИ ПРОЈЕКАТ ЗА ИЗГРАДЊУ КОМПЛЕКСА ВИНАРИЈЕ НА КАТАСТАРСКИМ ПАРЦЕЛАМА БРОЈ 921, 932/1, 932/2, 933 И ДЕЛУ КАТАСТАРСКЕ ПАРЦЕЛЕ 931 У КО ИРИГ	
НАЗИВ КАРТЕ	ИДЕЈНО АРХИТЕКТОНСКО РЕШЕЊЕ ОБЈЕКТА: ВИНАРИЈА ПРОИЗВОДНО ИЗЛОЖБЕНИ ДЕО	
ОДГОВОРНИ УРБАНИСТА	ЗОРИЦА БОШЊАЧИЋ, маг. инж. арх.	Печат и потпис:
САРАДНИЦИ	МИЛКО БОШЊАЧИЋ, маг. инж. геодез. МАРИЈА ЗЕЦ, маг. инж. свобр.	
Е-2814	Размера: 1 : 200	Датум: Децембар 2021.