




ОСНОВА СУТЕРЕНА - УГОСТИТЕЉСКИ ДЕО

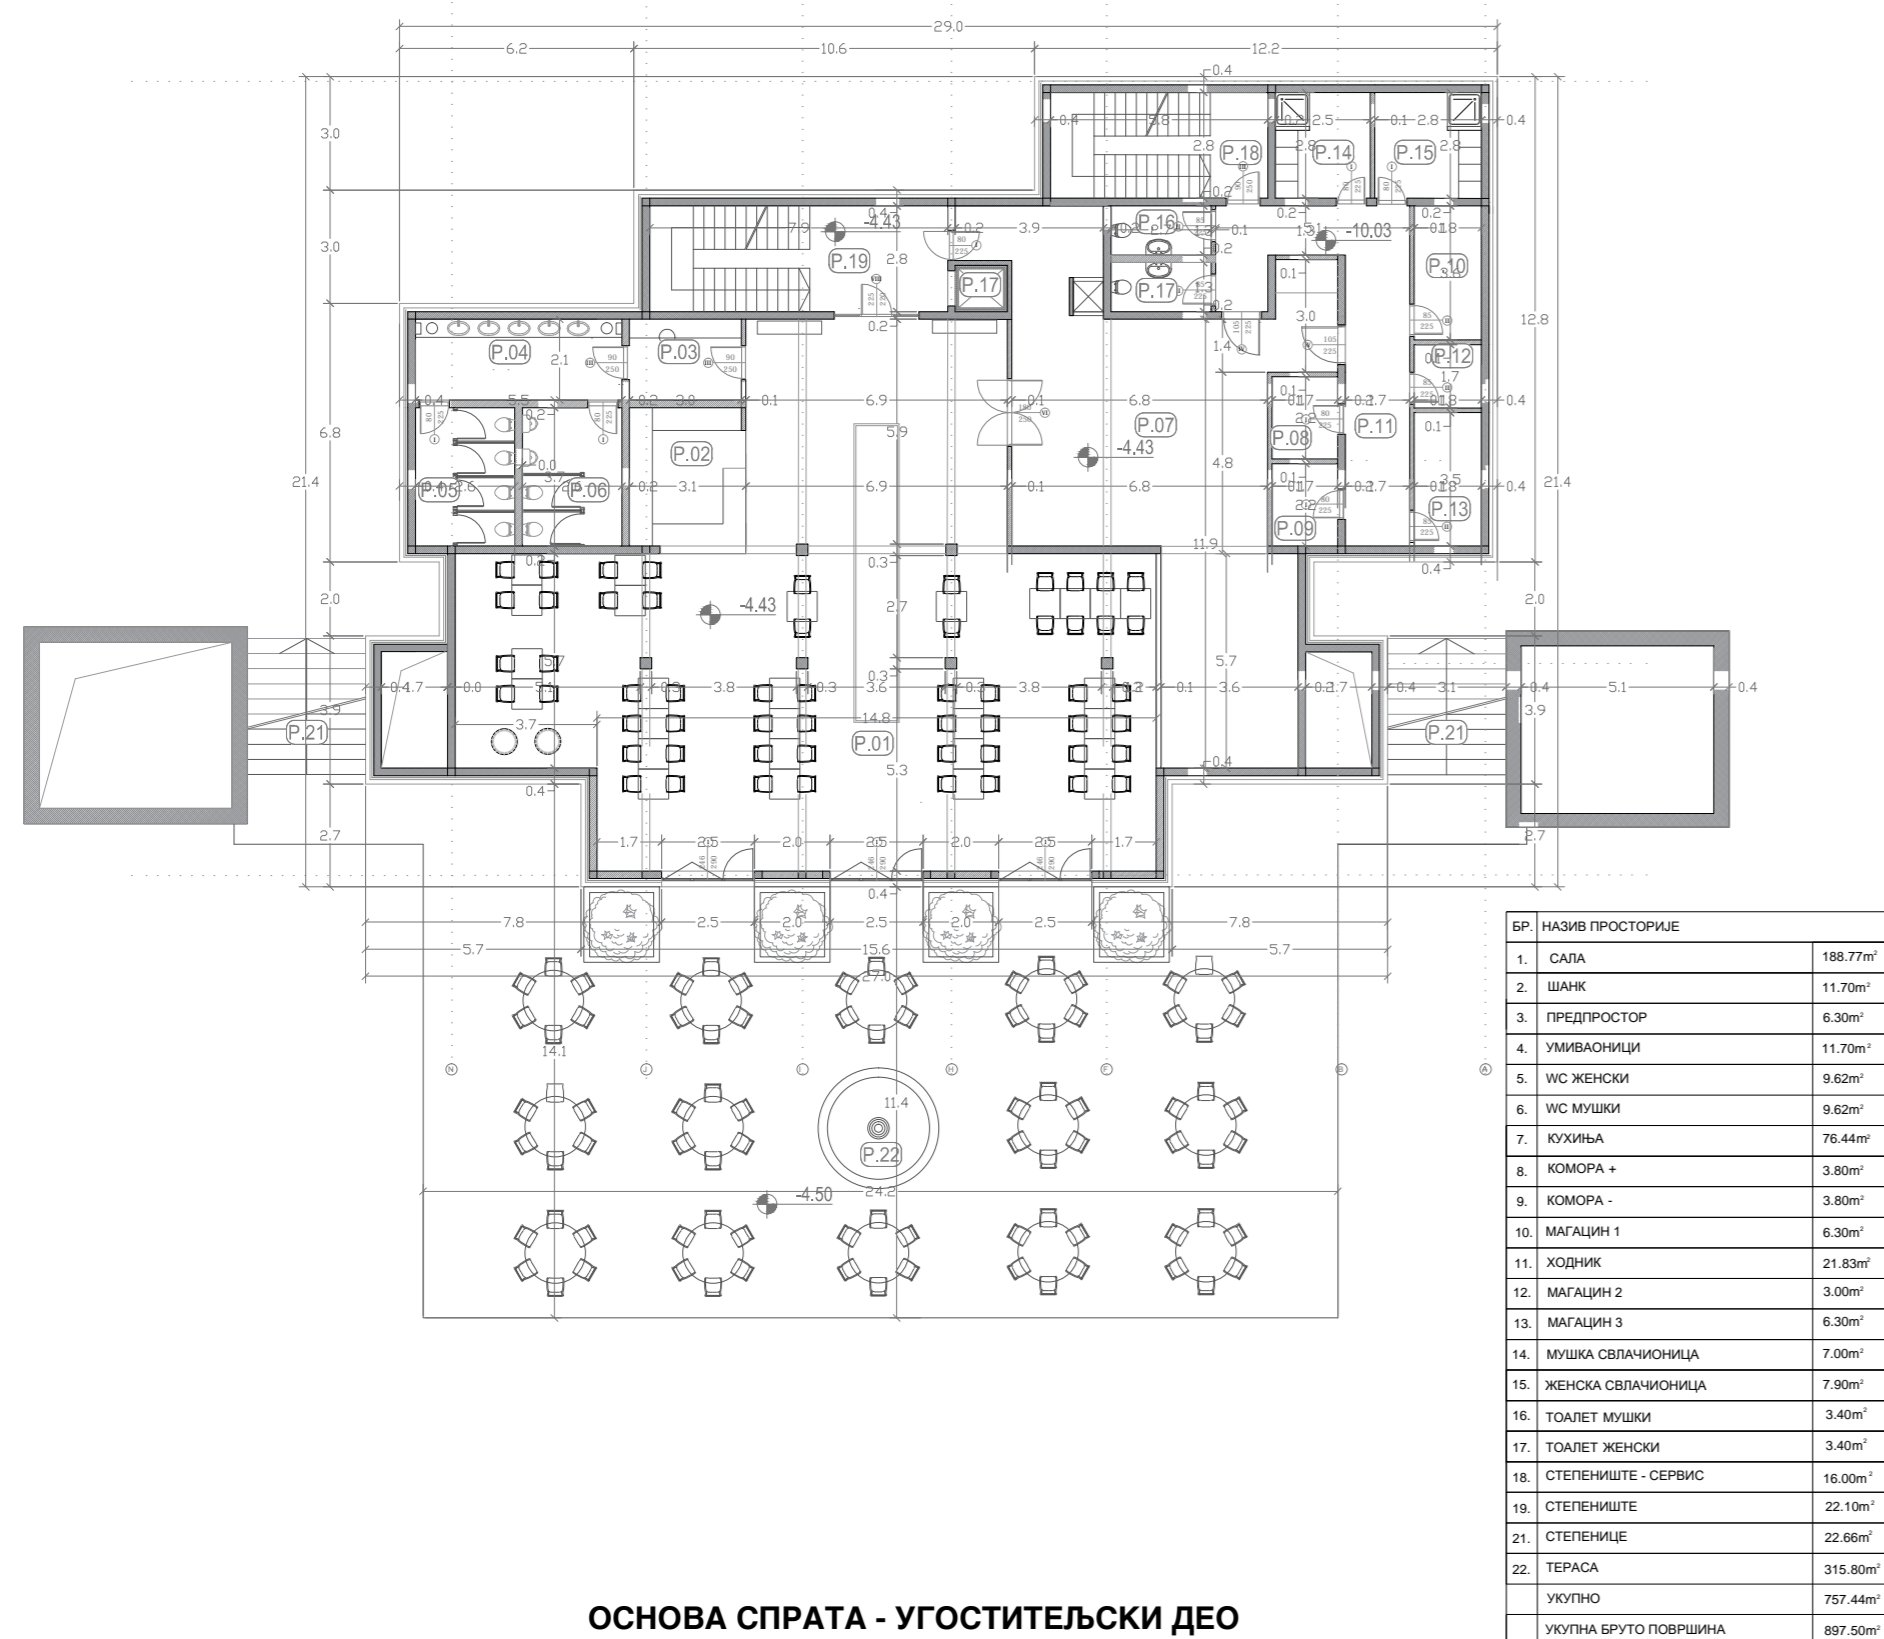


ОСНОВА СПРАТА - УГОСТИТЕЉСКИ ДЕО

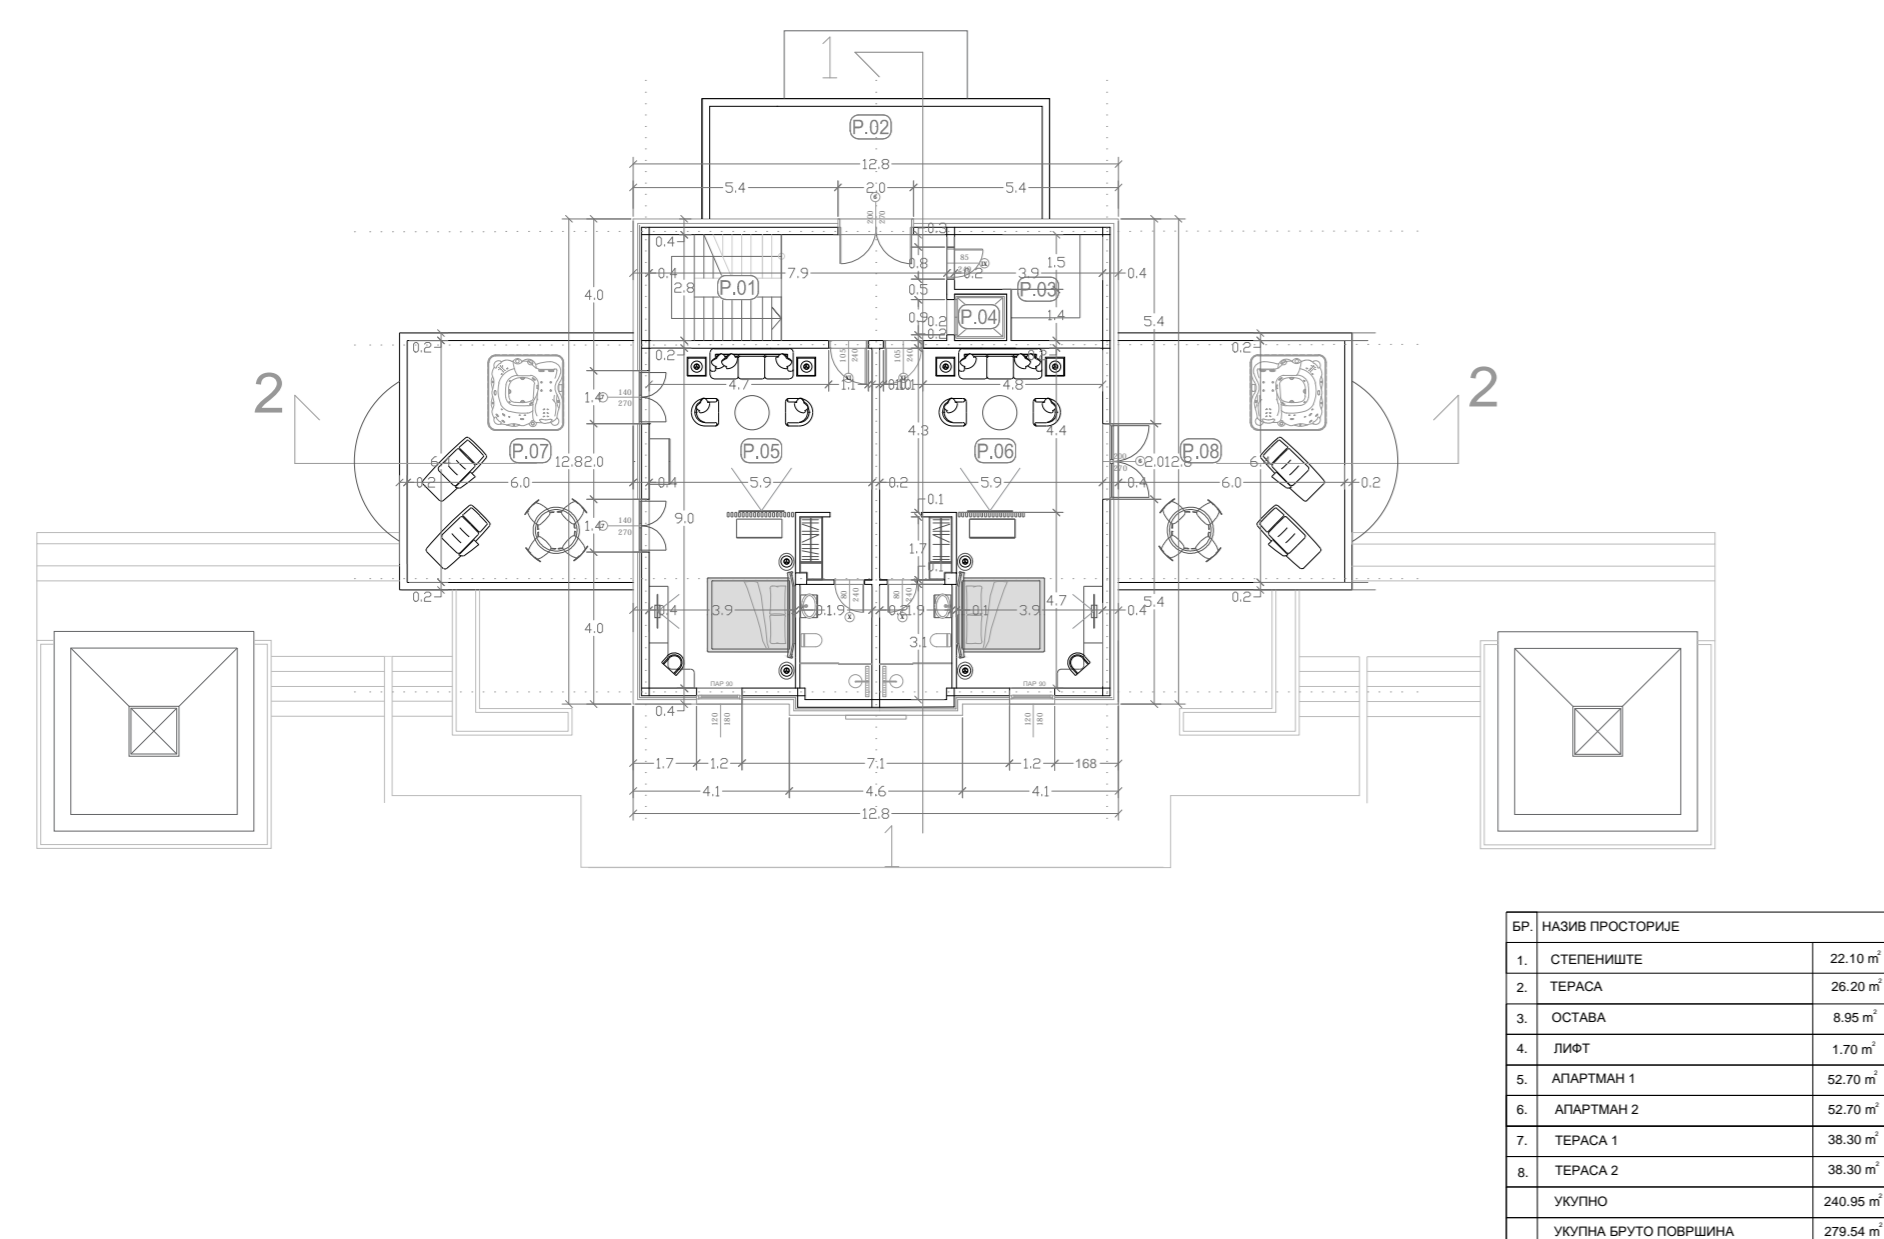


ОСНОВА КРОВА - УГОСТИТЕЉСКИ ДЕО

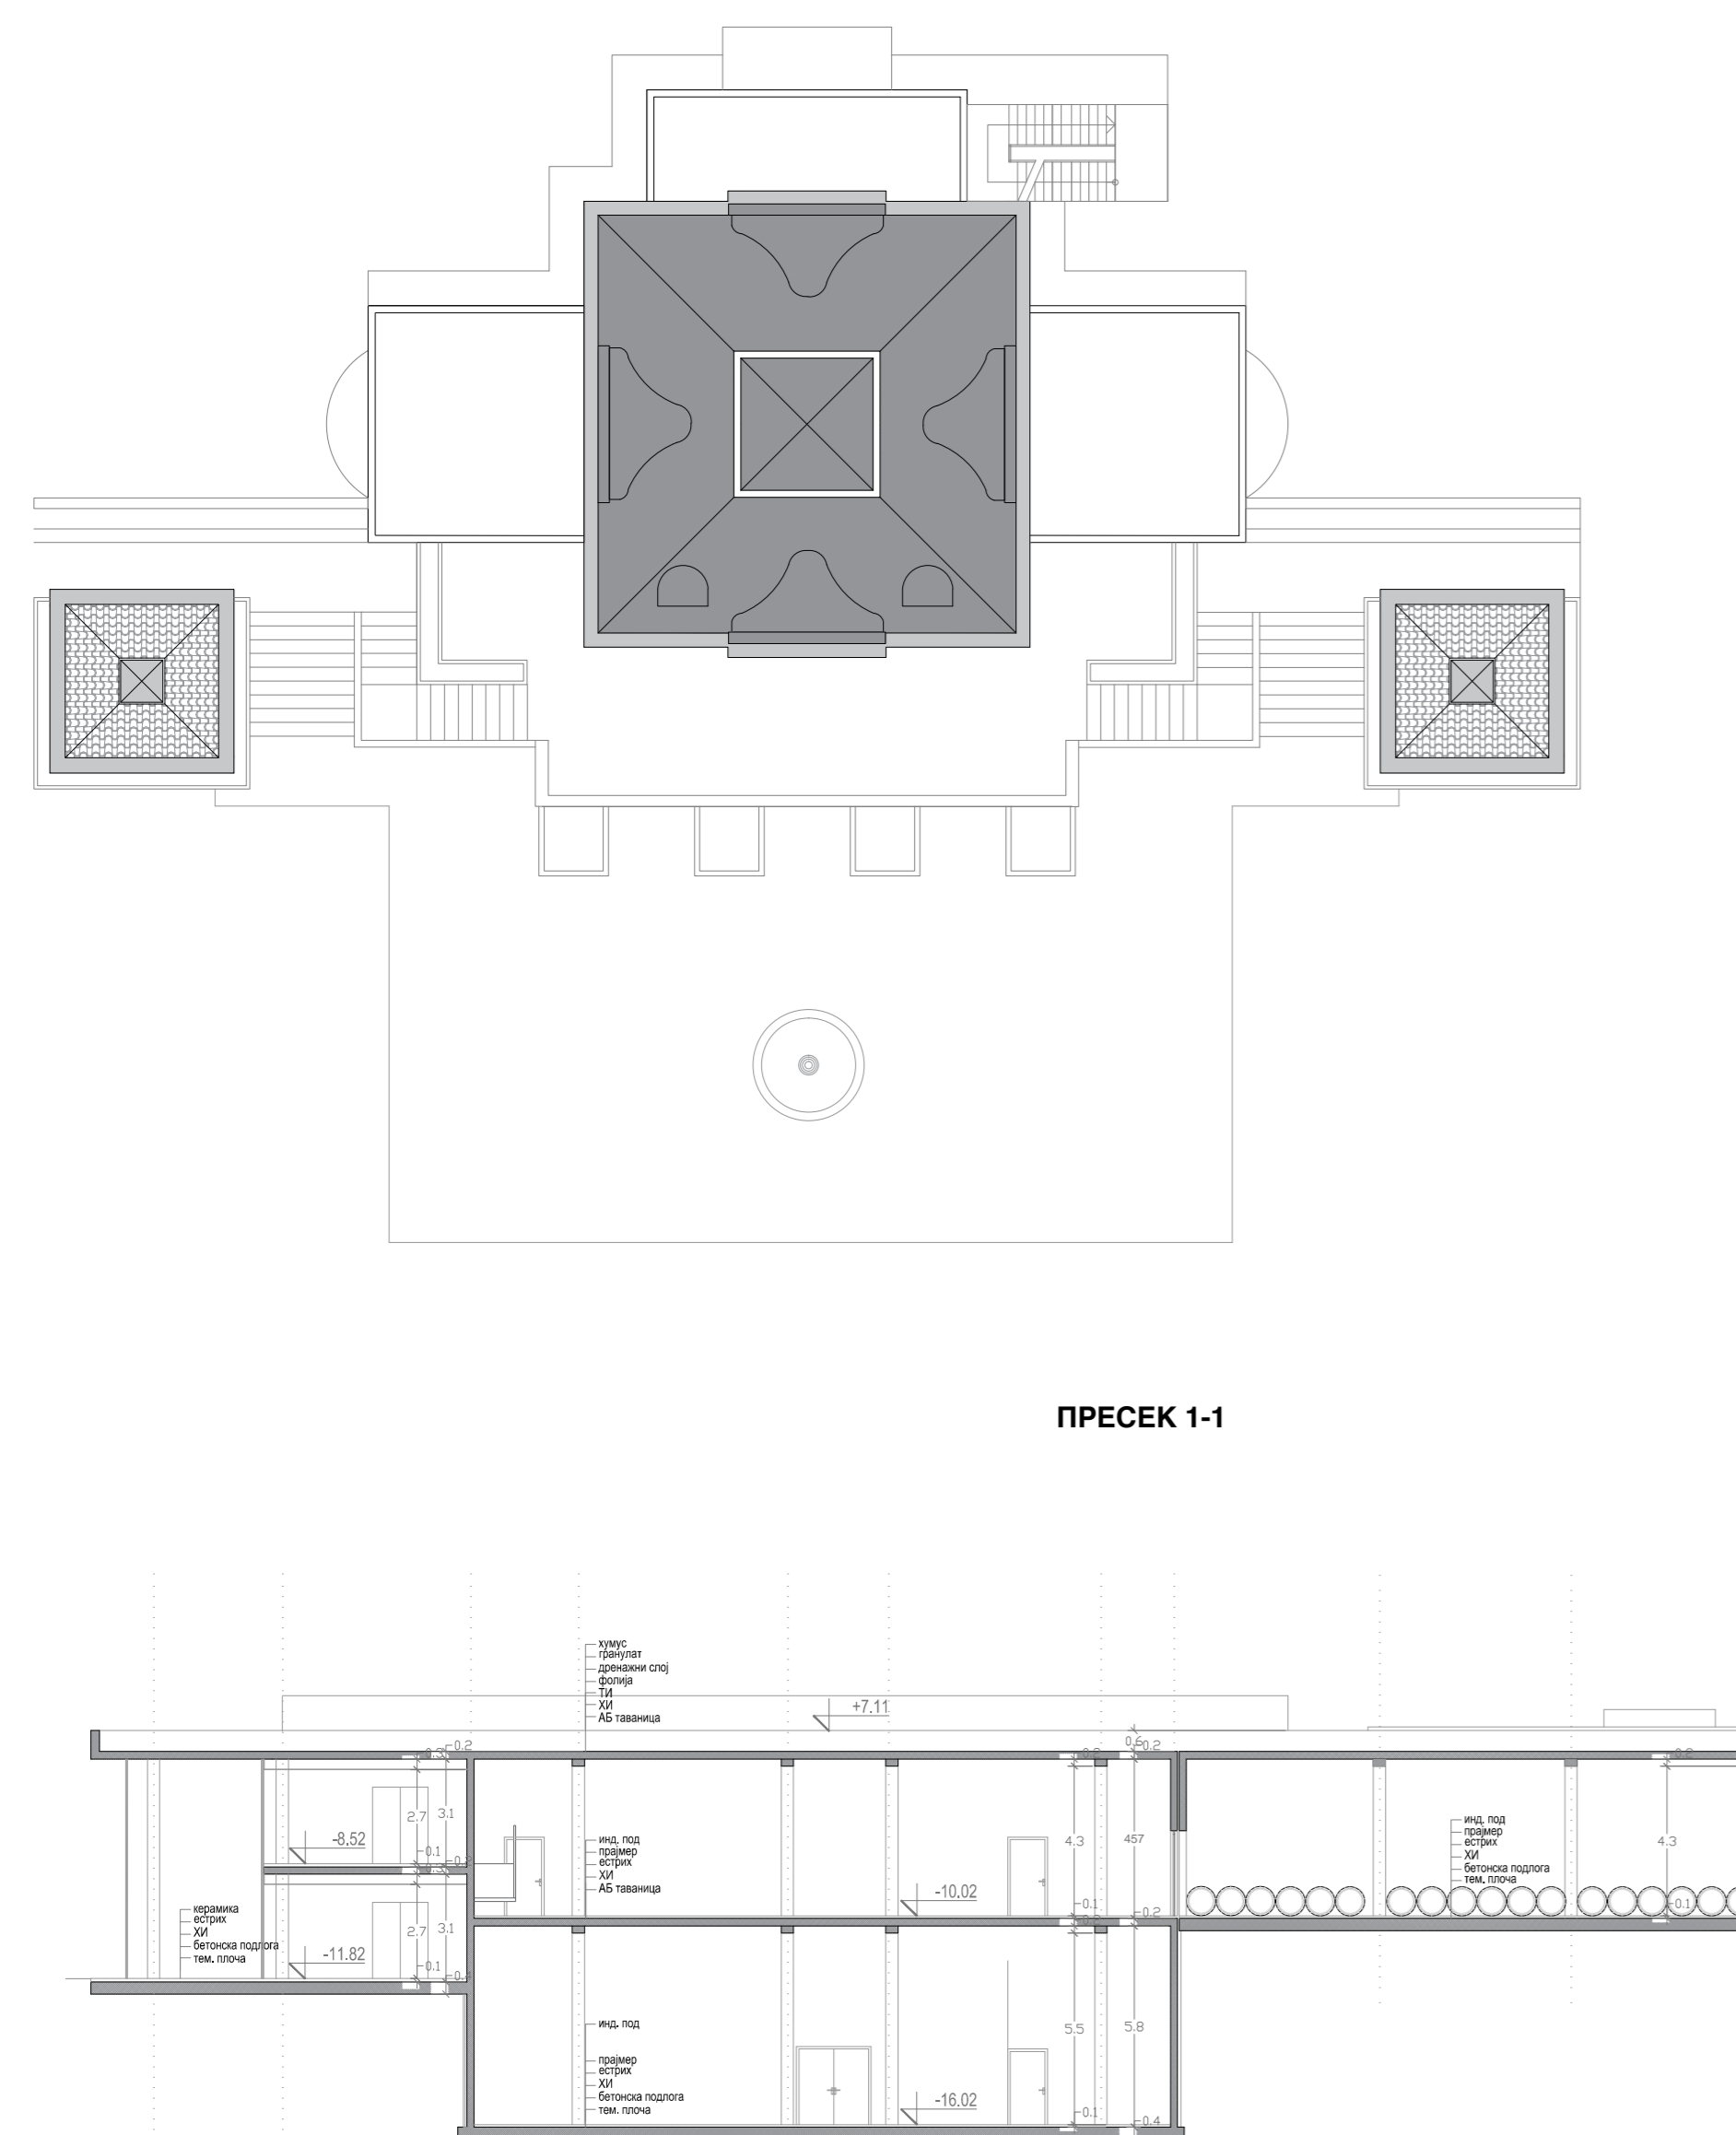


ПРЕСЕК 1-1

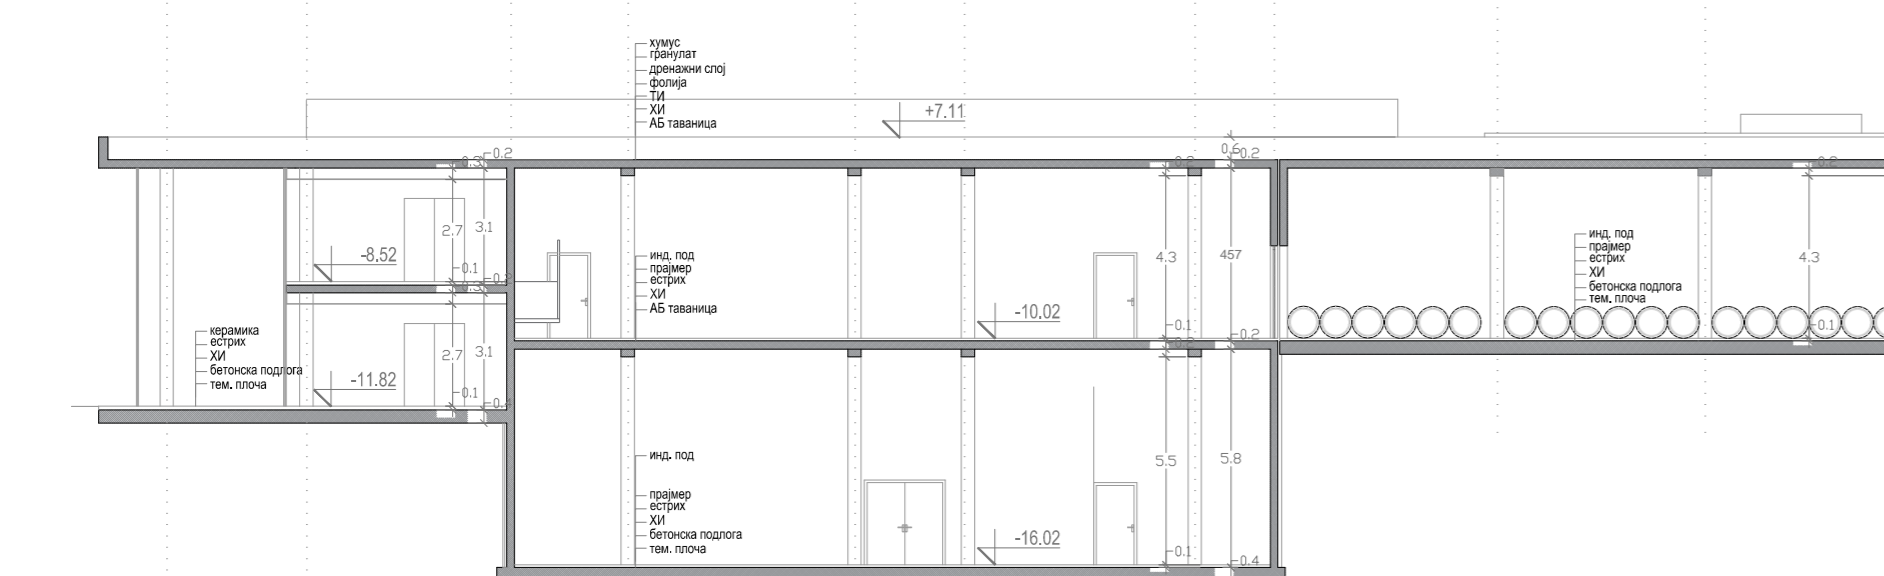


ОСНОВА ПРИЗЕМЉА - УГОСТИТЕЉСКИ ДЕО

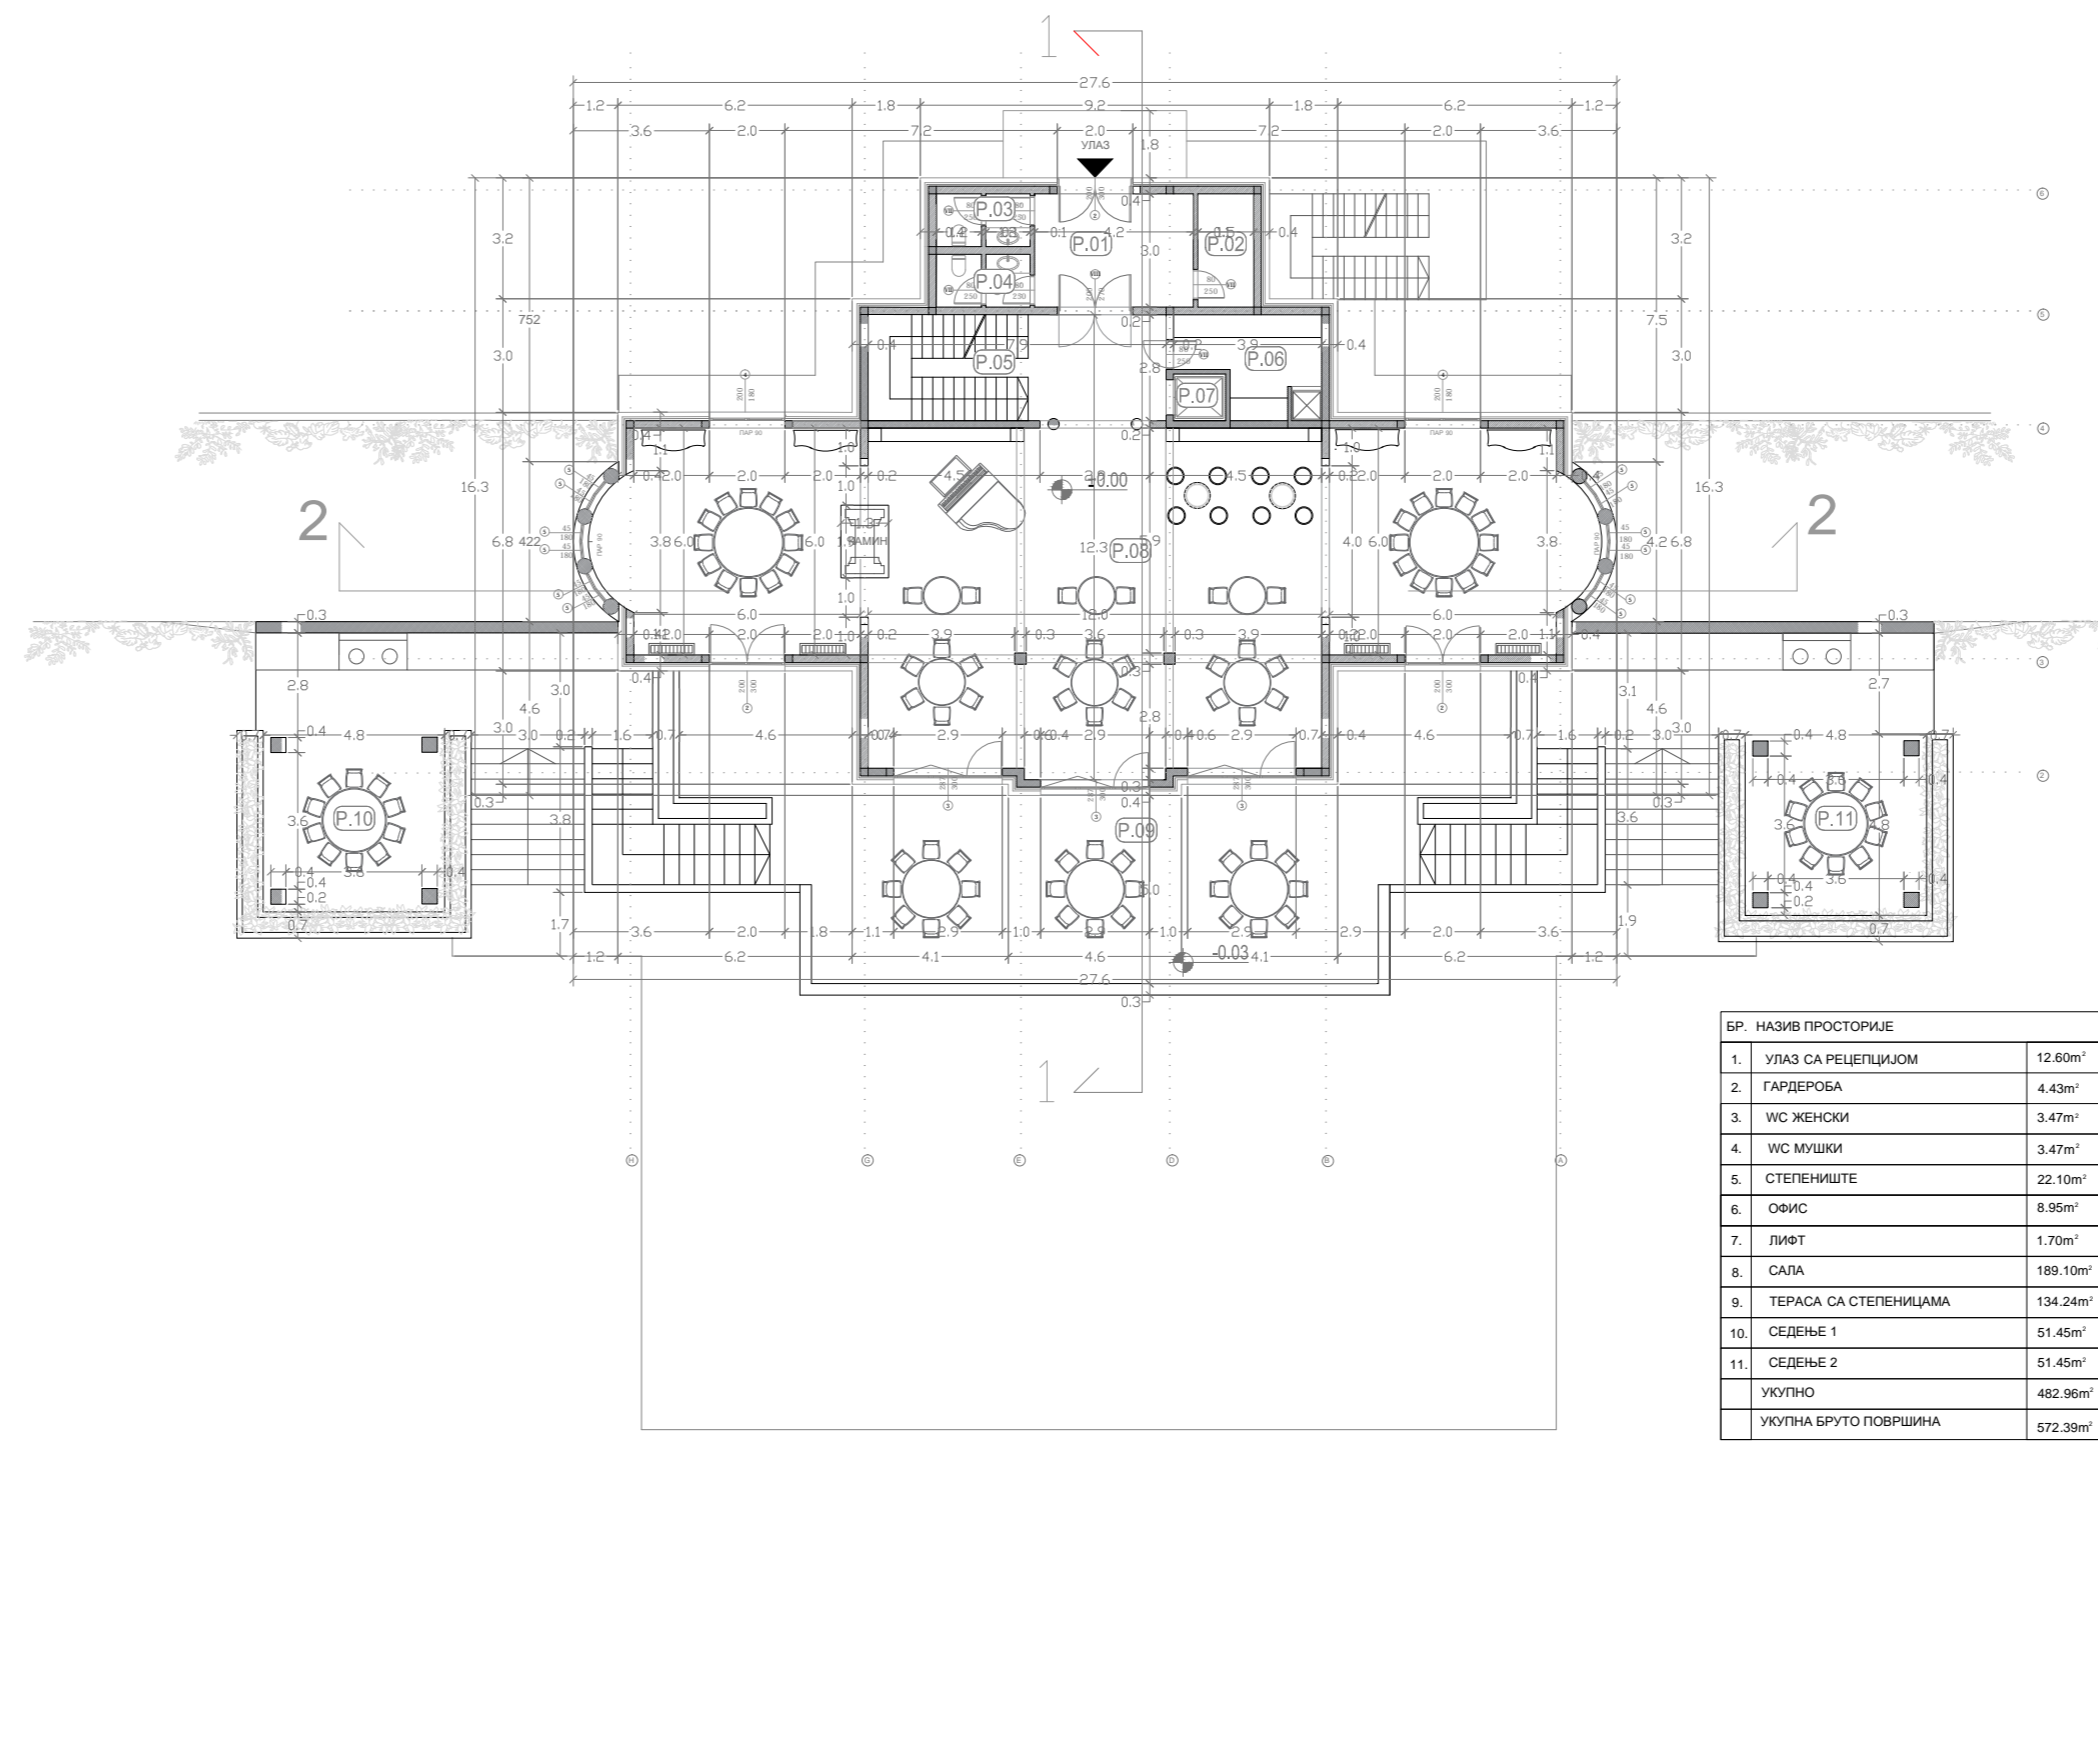

ОСНОВА ПОТКРОВЉА - УГОСТИТЕЉСКИ ДЕО

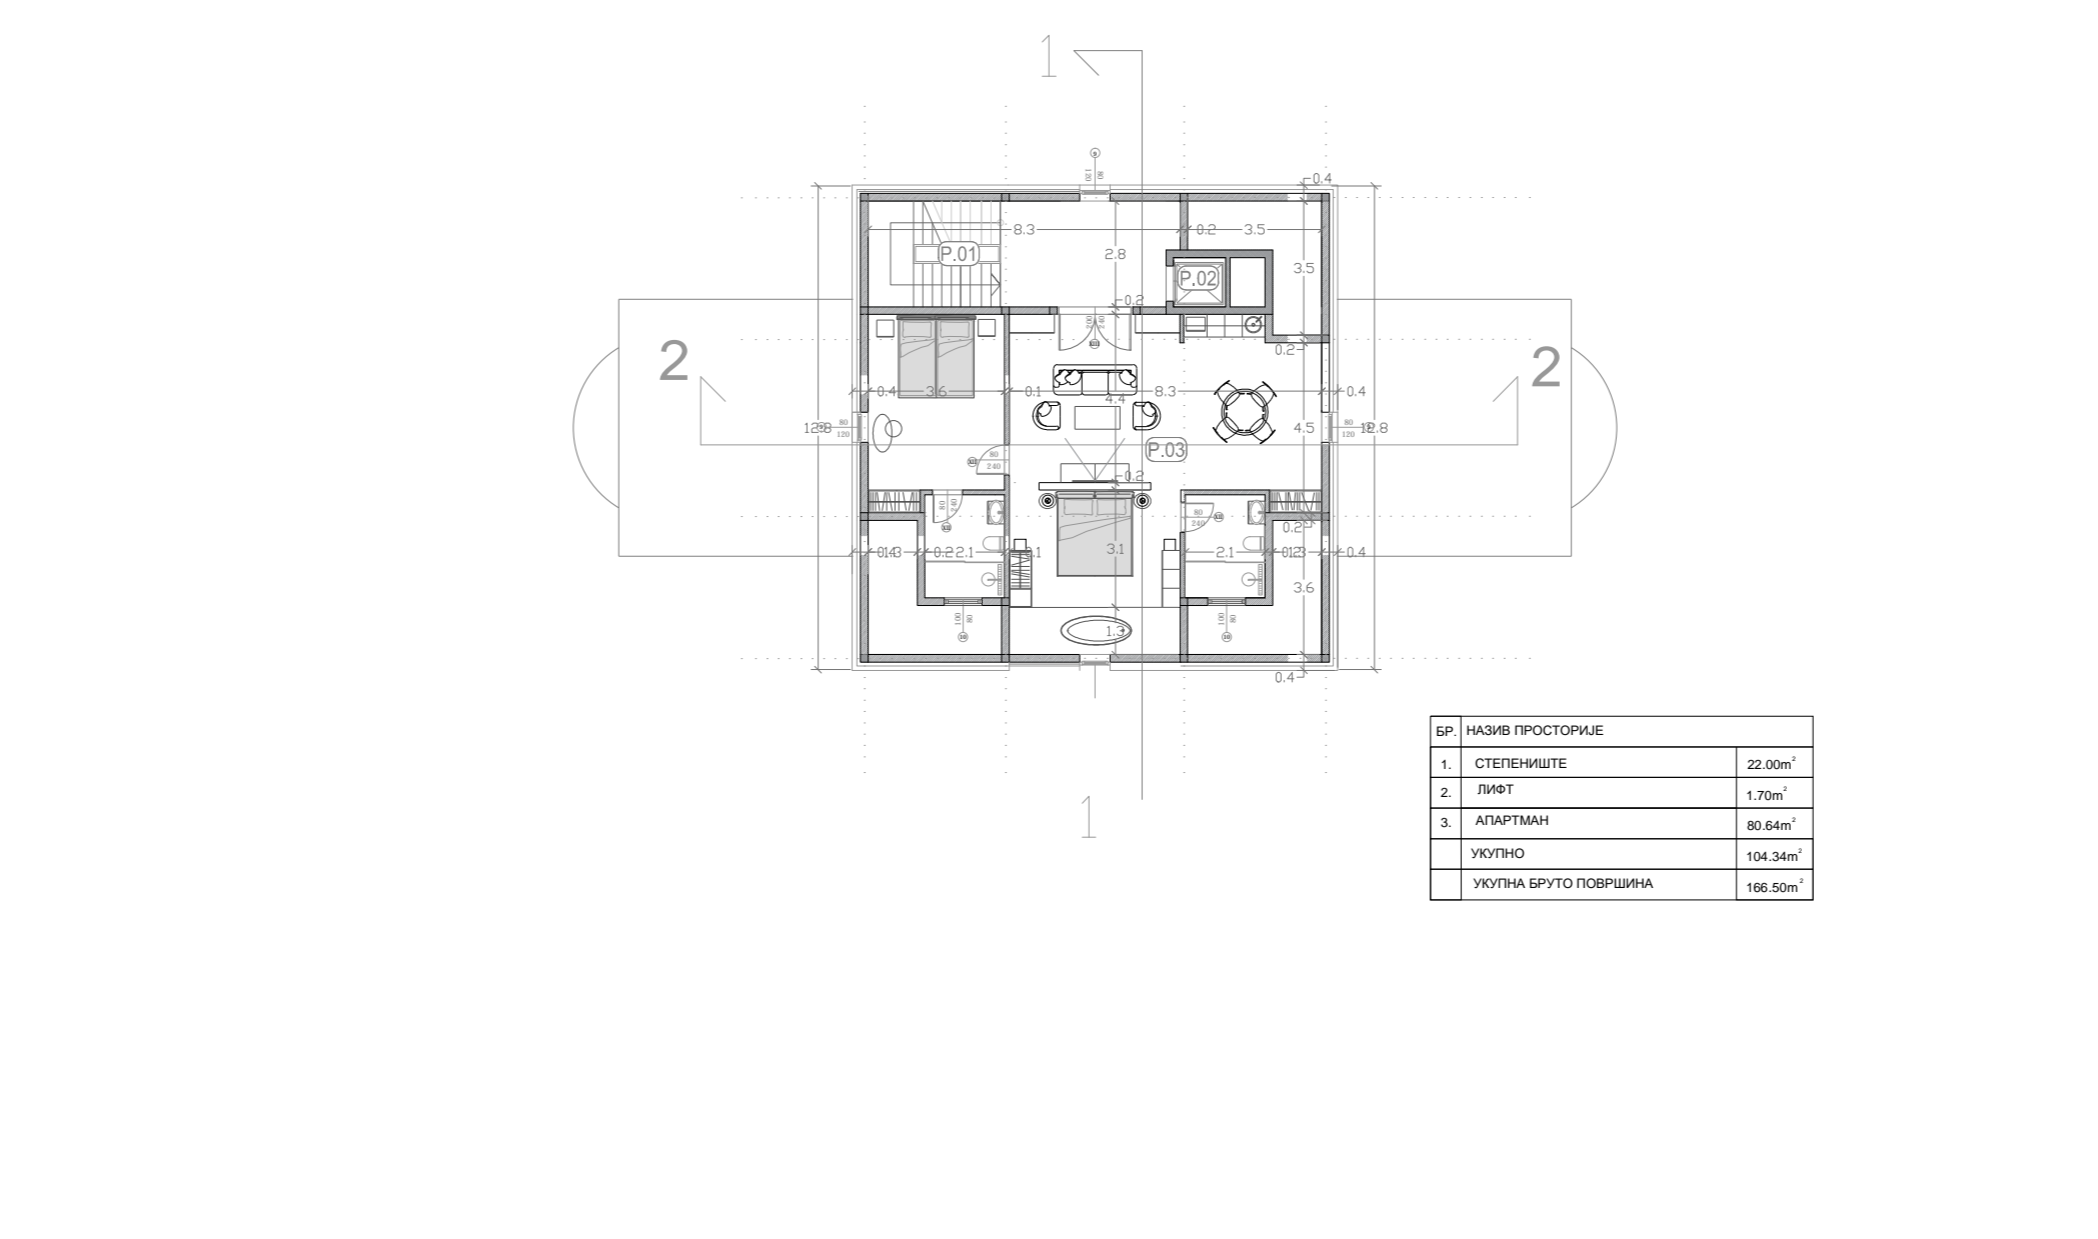


ПРЕСЕК 2-2

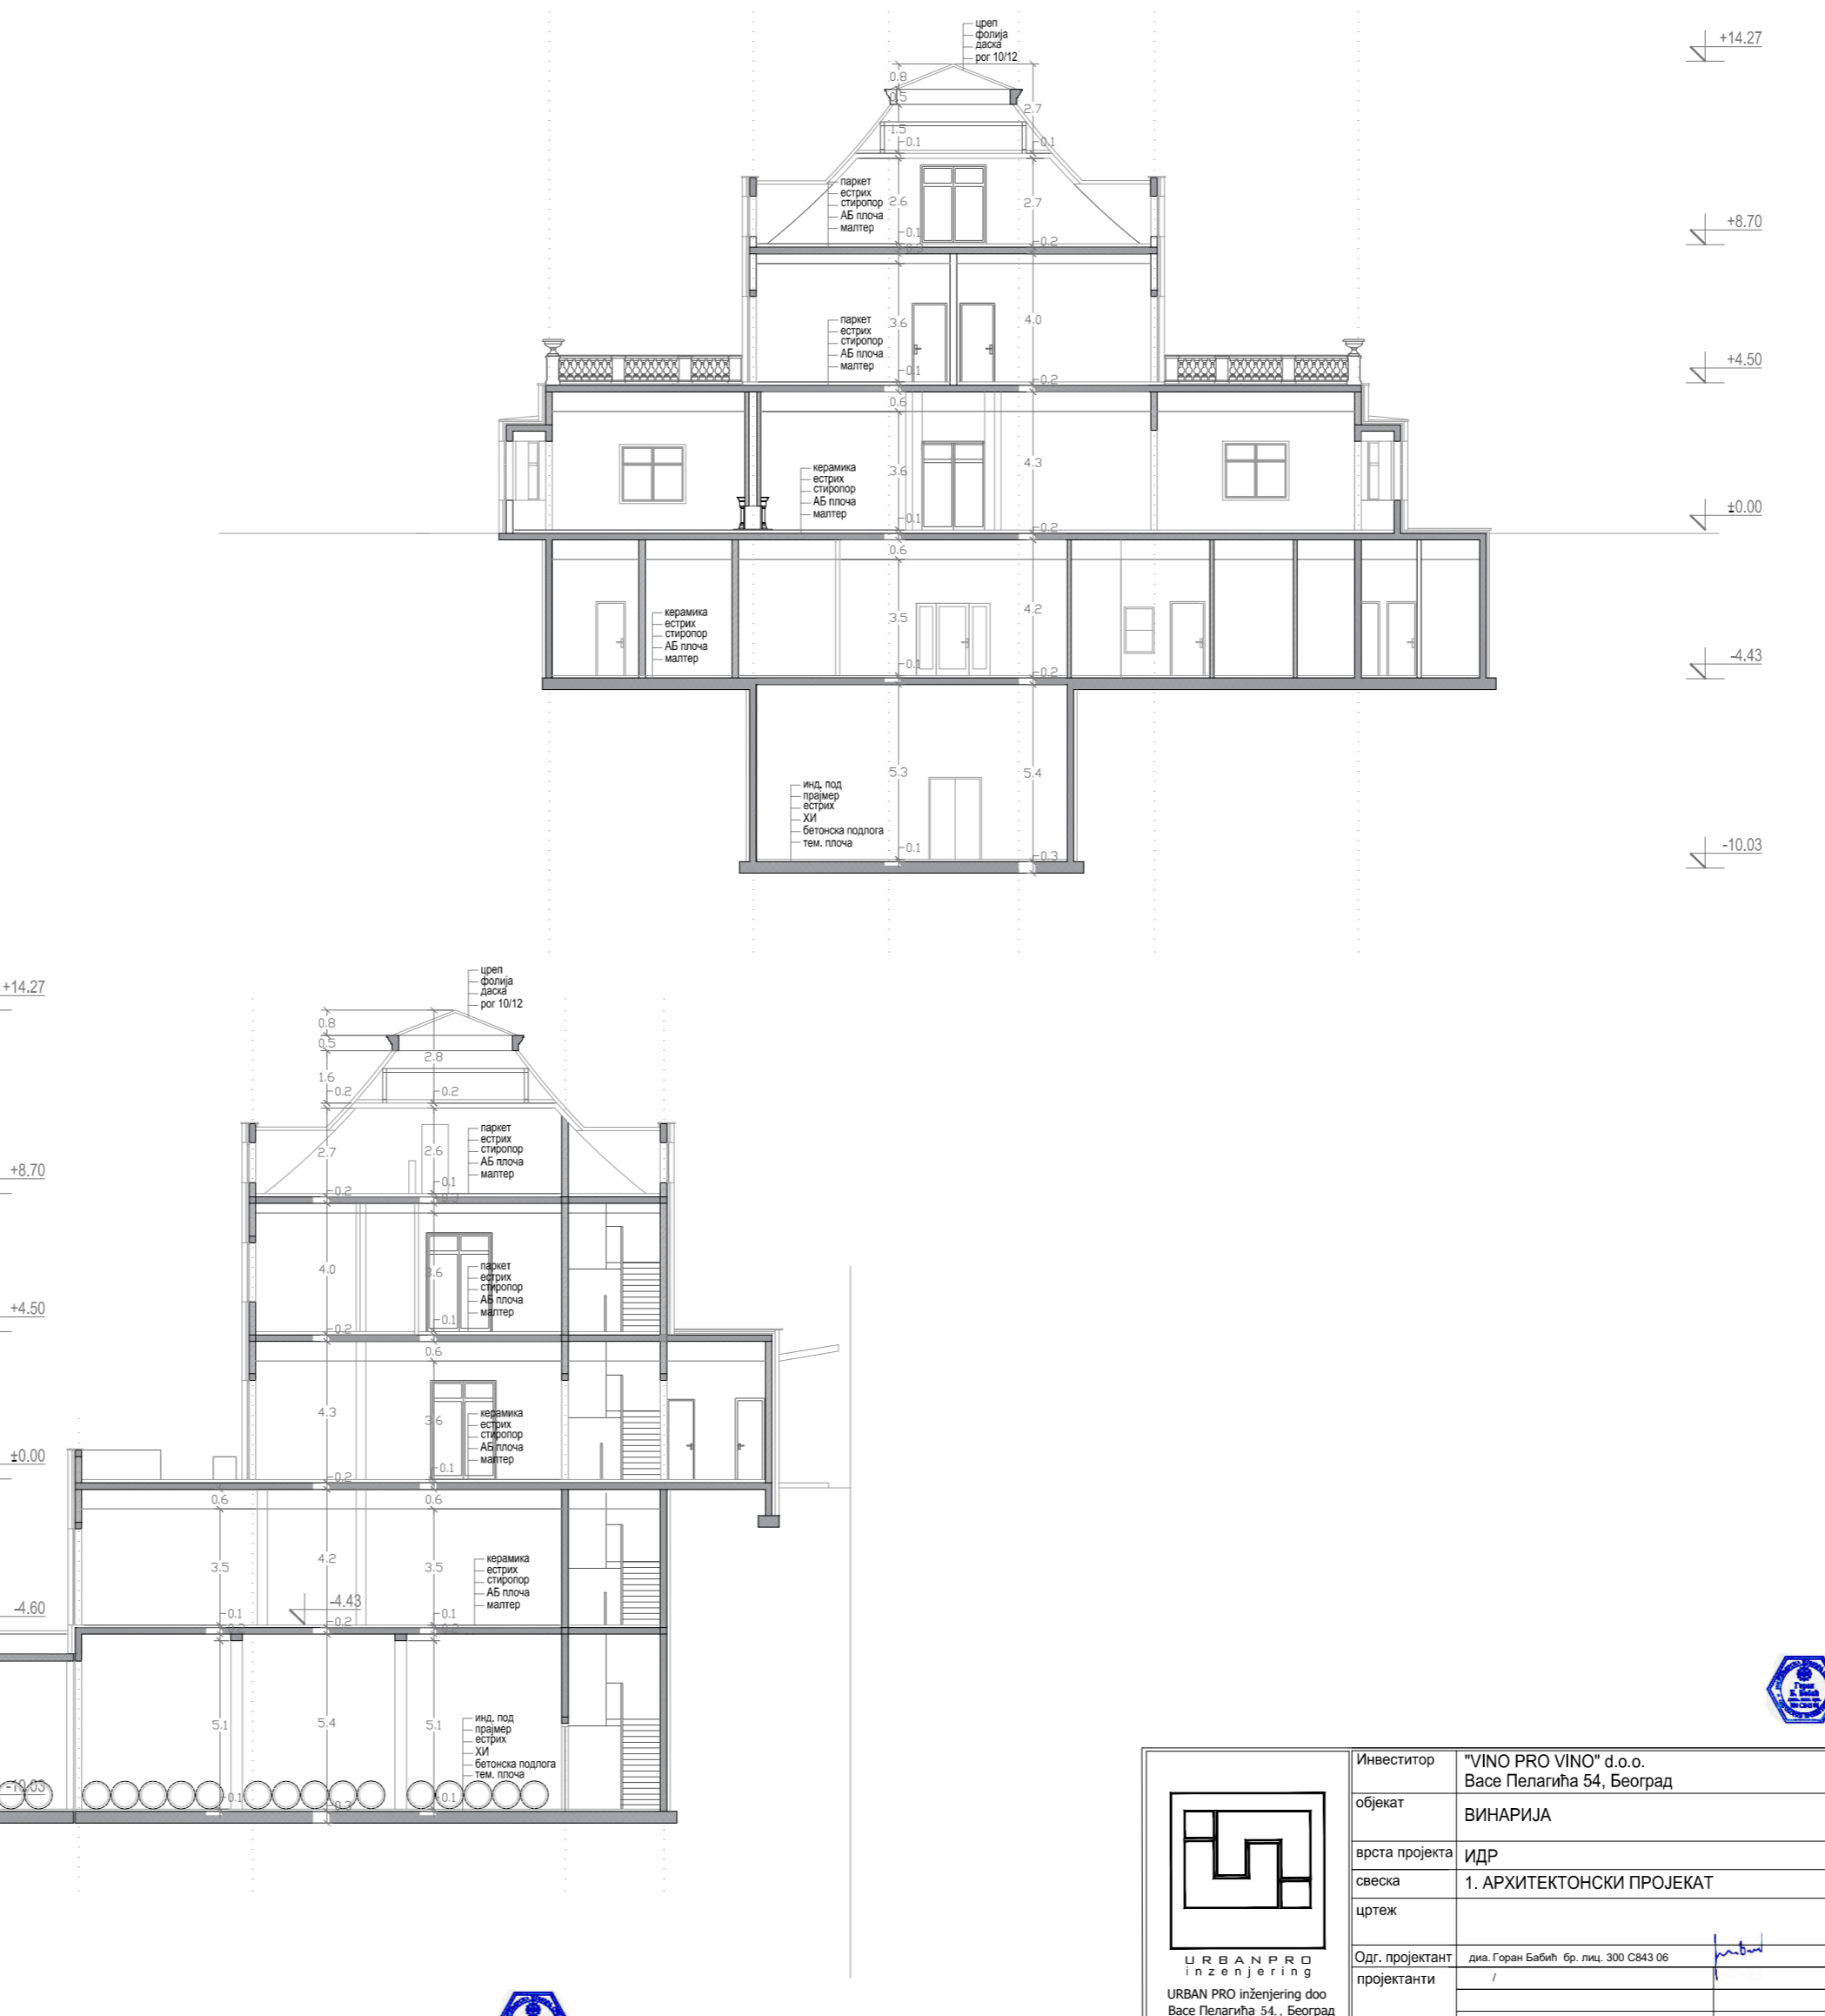

УРБАНИСТИЧКИ ПРОЈЕКАТ

ЗА ИЗГРАДЊУ КОМПЛЕКСА ВИНАРИЈЕ НА КАТАСТАРСКИМ ПАРЦЕЛАМА БРОЈ 921, 932/1, 932/2, 933 И ДЕЛУ КАТАСТАРСКЕ ПАРЦЕЛЕ 931 У КО ИРИГ

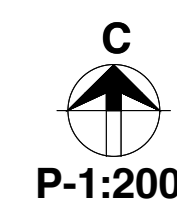

ИДЕЈНО АРХИТЕКТОНСКО РЕШЕЊЕ ОБЈЕКТА

ВИНАРИЈА - УГОСТИТЕЉСКИ ДЕО

НАРУЧИЛАЦ	"VINO PRO VINO" доо	
ОБРАЗЛАЖАЧ	ЈП "ЗАВОД ЗА УРБАНИЗАМ ВОЈВОДИНЕ" ВД ДИРЕКТОРА: ПРЕДРАГ КНЕЖЕВИЋ, дипл. правник ПОМОЋНИК ДИРЕКТОРА: мр ВЛАДИМИР ГИХЛЕР, дипл. инж. арх.	Печат и потпис:
НАЗИВ УРБАНИСТИЧКОГ ПРОЈЕКТА	УРБАНИСТИЧКИ ПРОЈЕКАТ ЗА ИЗГРАДЊУ КОМПЛЕКСА ВИНАРИЈЕ НА КАТАСТАРСКИМ ПАРЦЕЛАМА БРОЈ 921, 932/1, 932/2, 933 И ДЕЛУ КАТАСТАРСКЕ ПАРЦЕЛЕ 931 У КО ИРИГ	
НАЗИВ КАРТЕ	ИДЕЈНО АРХИТЕКТОНСКО РЕШЕЊЕ ОБЈЕКТА: ВИНАРИЈА УГОСТИТЕЉСКИ ДЕО	
ОДГОВОРНИ УРБАНИСТА	ЗОРИЦА БОШЊАЧИЋ, маг. инж. арх.	Печат и потпис:
САРАДНИЦИ	МИЛКО БОШЊАЧИЋ, маг. инж. геодез. МАРИЈА ЗЕЦ, маг. инж. геодез.	
Е-2814	Размера: 1 : 200 Датум: Децембар 2021.	Број листа: 5.2

Инвеститор: "VINO PRO VINO" д.о.о.
Васе Палаића 54, Београд

Објект: ВИНАРИЈА

Врста пројекта: ИДР

Свеска: 1. АРХИТЕКТОНСКИ ПРОЈЕКАТ

Цртеж:

Одг. пројектант: Јан Саван Бабић, бр. маг. 300.0243.08

Пројектанта: VINO PRO VINO d.o.o.
Васе Палаића 54, Београд

Број цртежа: 1:200
Датум: 06.09.2021.
19 цртежа