


**УРБАНИСТИЧКИ ПРОЈЕКАТ
ЗА ИЗГРАДЊУ КОМПЛЕКСА ВИНАРИЈЕ
НА КАТАСТАРСКИМ ПАРЦЕЛАМА БРОЈ
921, 932/1, 932/2, 933 И ДЕЛУ
КАТАСТАРСКЕ ПАРЦЕЛЕ 931 У
КО ИРИГ**


ЈУЖНИ ИЗГЛЕД

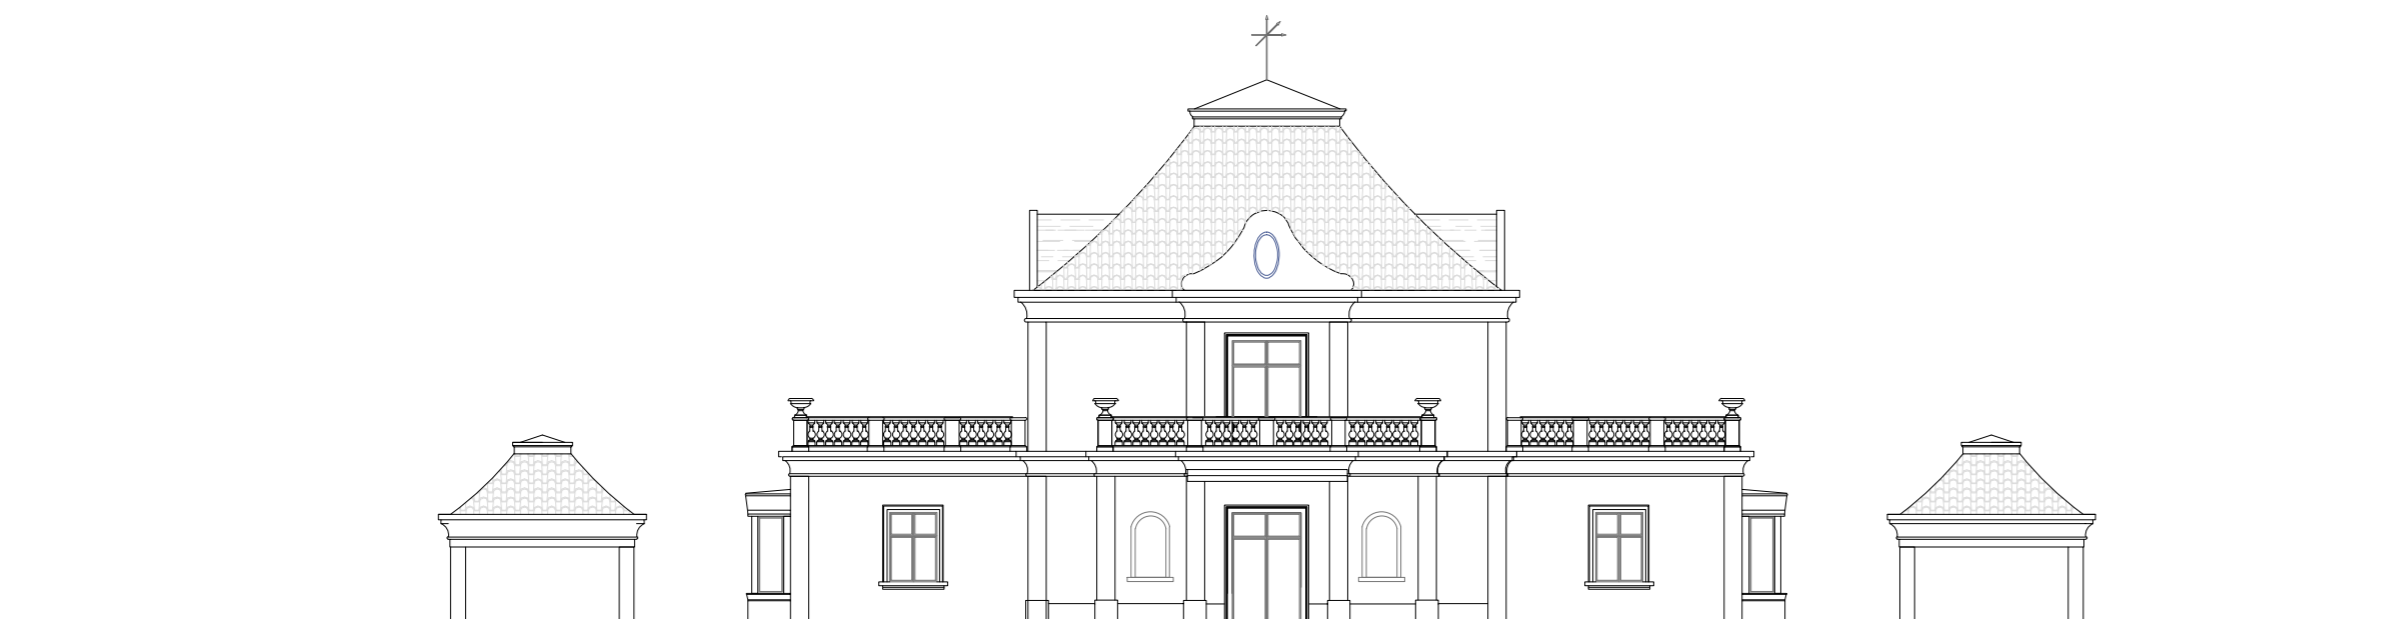


СЕВЕРНИ ИЗГЛЕД



ИСТОЧНИ ИЗГЛЕД

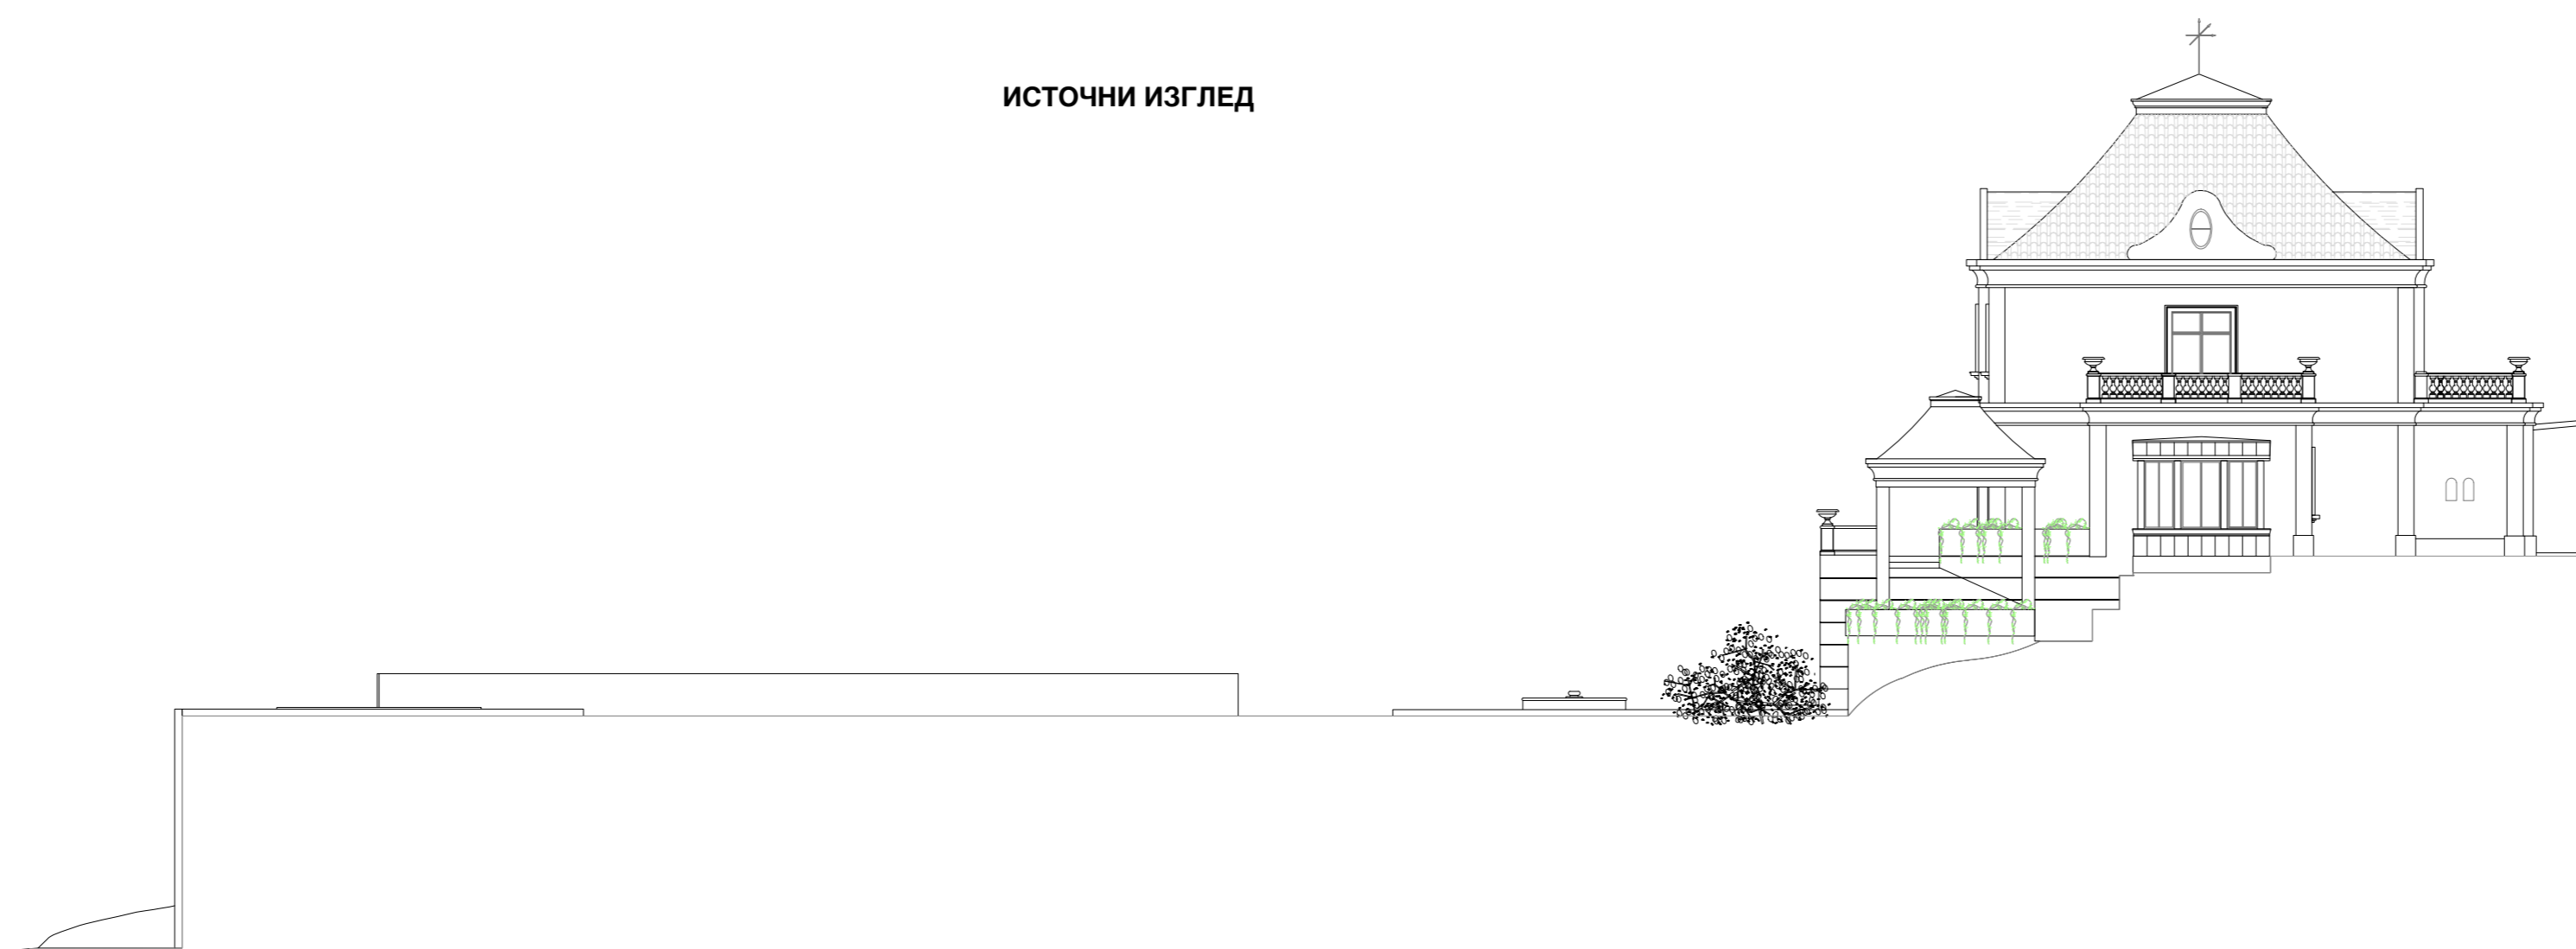

ЗАПАДНИ ИЗГЛЕД

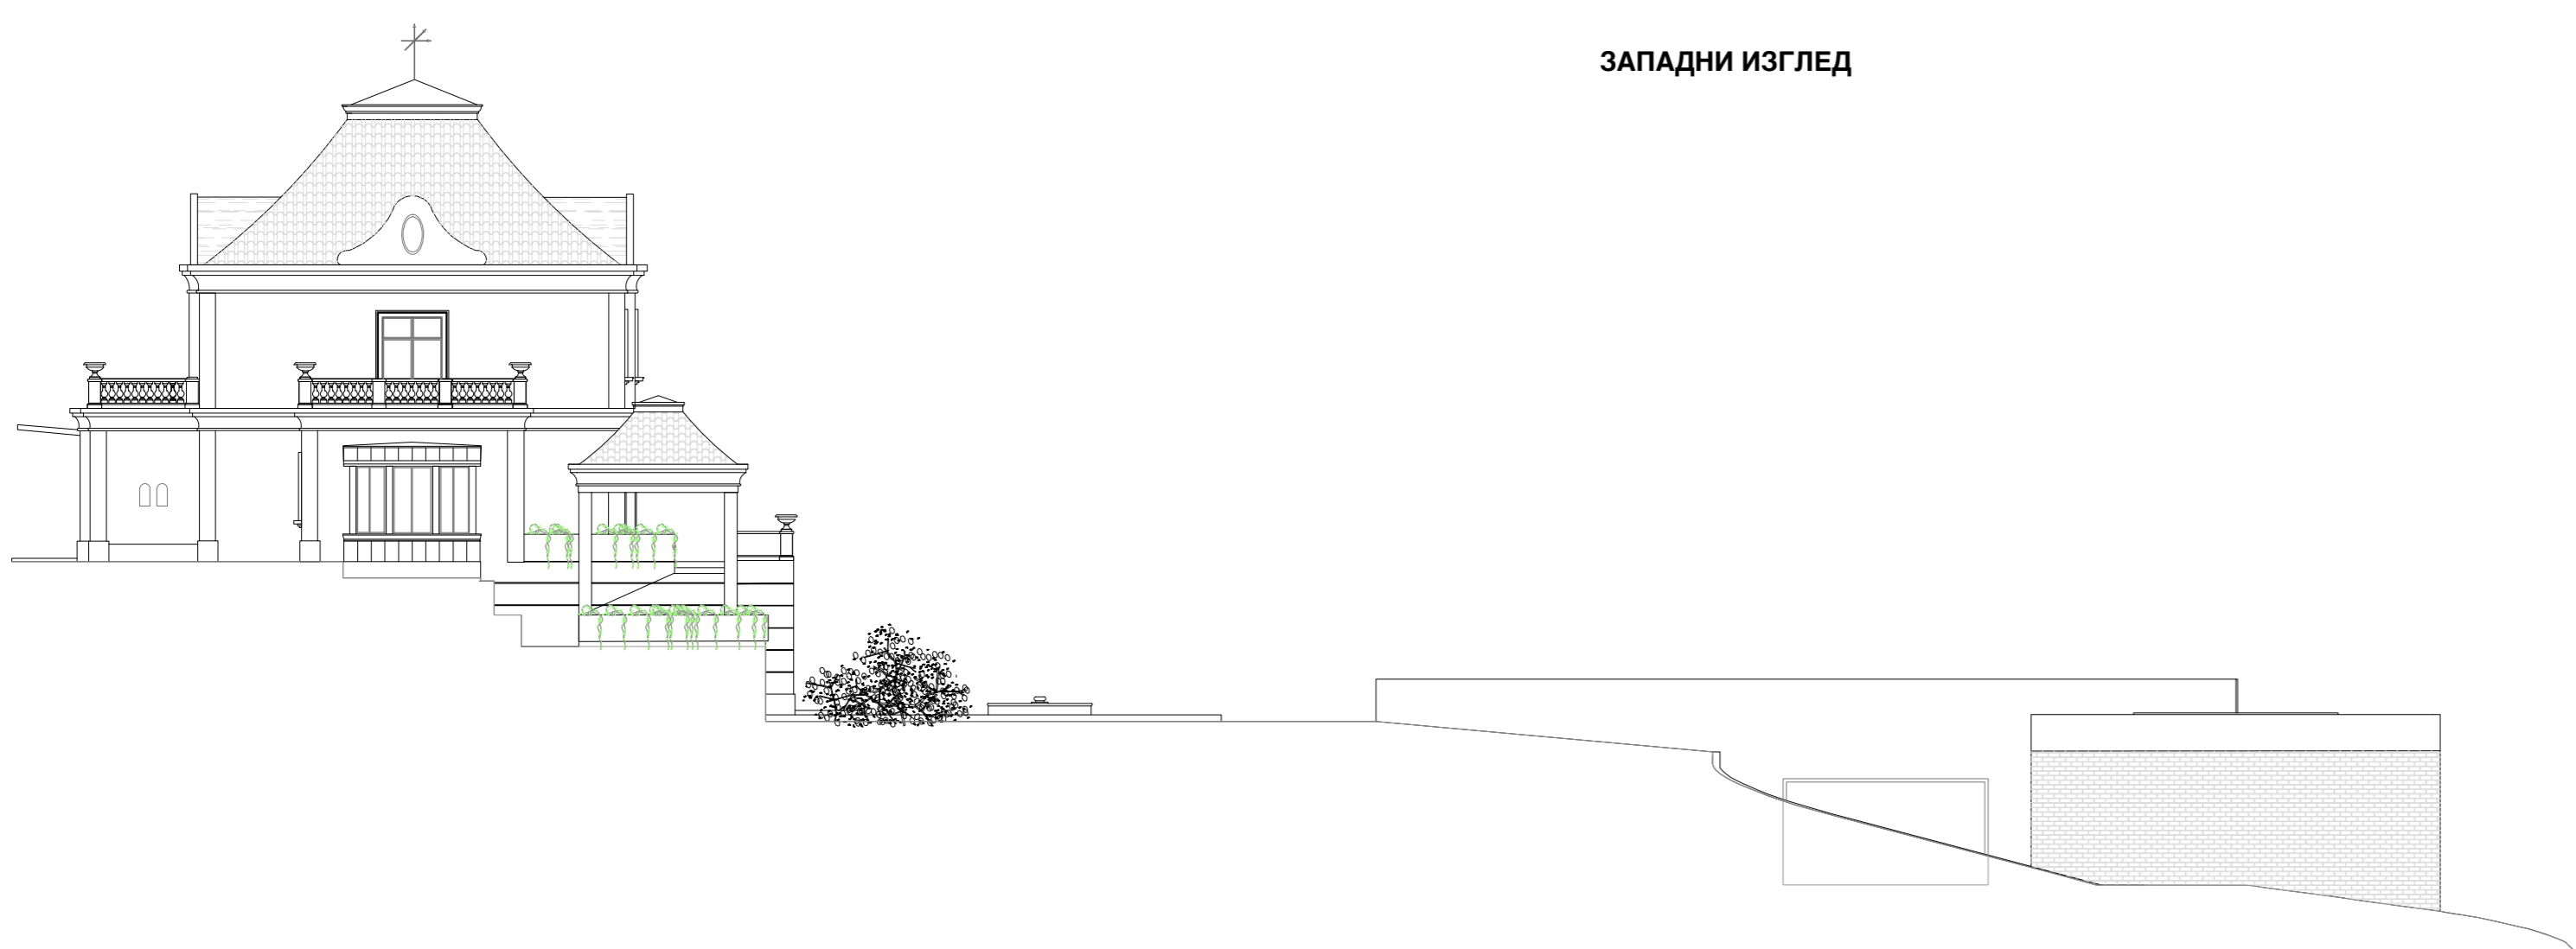

	Инвеститор	"VINO PRO VINO" d.o.o.
	Објекат	Винарија
Врста пројекта	ИДР	
Свеска	1. АРХИТЕКТОНСКИ ПРОЈЕКАТ	
Цртеж		
Одг. пројектант	Д-р Драгана Бабић, бр. мат. 300.0243.08	
Пројектован		
Број таб. дат.	1:200	06.09.2021.
14.2021-9		



**ИДЕЈНО АРХИТЕКТОНСКО РЕШЕЊЕ ОБЈЕКТА
ВИНАРИЈА - УГОСТИТЕЉСКИ ДЕО, ИЗГЛЕДИ ФАСАДА**

НАРУЧИЛАЦ	"VINO PRO VINO" доо	
ОБРАЗЛАЖАЧ	ЈП "ЗАВОД ЗА УРБАНИЗАМ ВОЈВОДИНЕ" ВД ДИРЕКТОРА: ПРЕДРАГ КНЕЖЕВИЋ, дипл. правник. ПОМОЋНИК ДИРЕКТОРА: мр ВЛАДИМИР ГИХЛЕР, дипл. инж. арх.	Печат и потпис:
НАЗИВ УРБАНИСТИЧКОГ ПРОЈЕКТА	УРБАНИСТИЧКИ ПРОЈЕКАТ ЗА ИЗГРАДЊУ КОМПЛЕКСА ВИНАРИЈЕ НА КАТАСТАРСКИМ ПАРЦЕЛАМА БРОЈ 921, 932/1, 932/2, 933 И ДЕЛУ КАТАСТАРСКЕ ПАРЦЕЛЕ 931 У КО ИРИГ	
НАЗИВ КАРТЕ	ИДЕЈНО АРХИТЕКТОНСКО РЕШЕЊЕ ОБЈЕКТА: ВИНАРИЈА УГОСТИТЕЉСКИ ДЕО, ИЗГЛЕДИ ФАСАДА	
ОДГОВОРНИ УРБАНИСТА	ЗОРИЦА БОШЊАЧИЋ, маст. инж. арх.	Печат и потпис:
САРАДНИЦИ	МИЛКО БОШЊАЧИЋ, маст. инж. геодез. МАРИЈА ЗЕЦ, маст. инж. слобр.	
Е-2814	Датум: Децембар 2021.	Број листа: 5.3