



УРБАНИСТИЧКИ ПРОЈЕКАТ ЗА ИЗГРАДЊУ КОМПЛЕКСА ВИНАРИЈЕ НА КАТАСТАРСКИМ ПАРЦЕЛАМА БРОЈ 921, 932/1, 932/2, 933 И ДЕЛУ КАТАСТАРСКЕ ПАРЦЕЛЕ 931 У КО ИРИГ

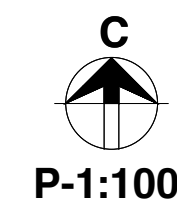


С
P-1:100

ОСНОВА ПРИЗЕМЉА

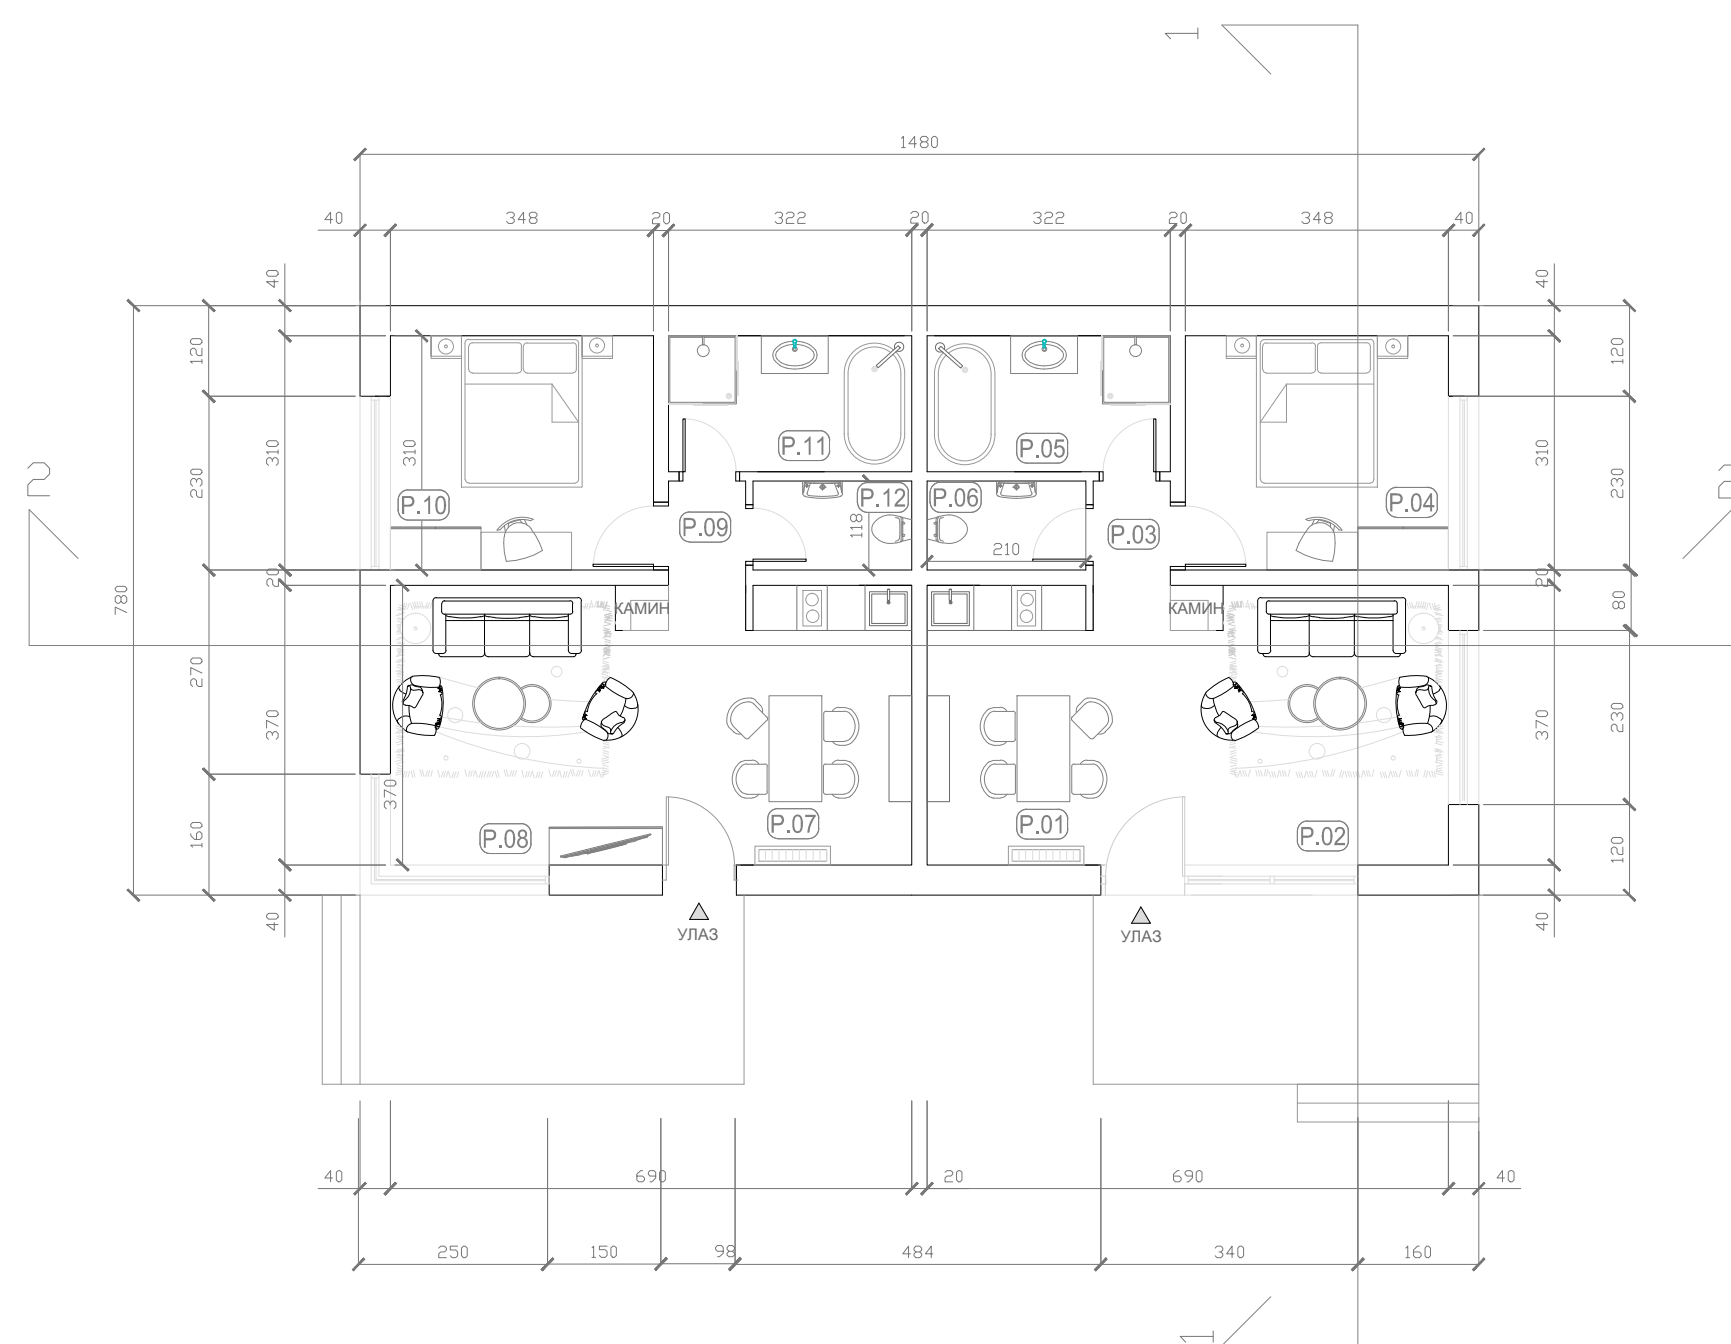


БР	НАЗИВ ПРОСТОРИЈЕ	ПОВРШИНА
1.	КУХИЊА И ТРПЕЗАРИЈА	8.08 m ²
2.	ДНЕВНИ БОРАВАК	17.31 m ²
3.	ПРЕДСОБЉЕ	1.41 m ²
4.	СПАВАЋА СОБА	10.79 m ²
5.	КУПАТИЛО	5.79 m ²
6.	ТОАЛЕТ	2.48 m ²
7.	КУХИЊА И ТРПЕЗАРИЈА	8.08 m ²
8.	ДНЕВНИ БОРАВАК	17.31 m ²
9.	ПРЕДСОБЉЕ	1.41 m ²
10.	СПАВАЋА СОБА	10.79 m ²
11.	КУПАТИЛО	5.79 m ²
12.	ТОАЛЕТ	2.48 m ²
УКУПНО		91.72 m ²
УКУПНА БРУТО ПОВРШИНА		115.44 m ²


ПРЕСЕК 1-1

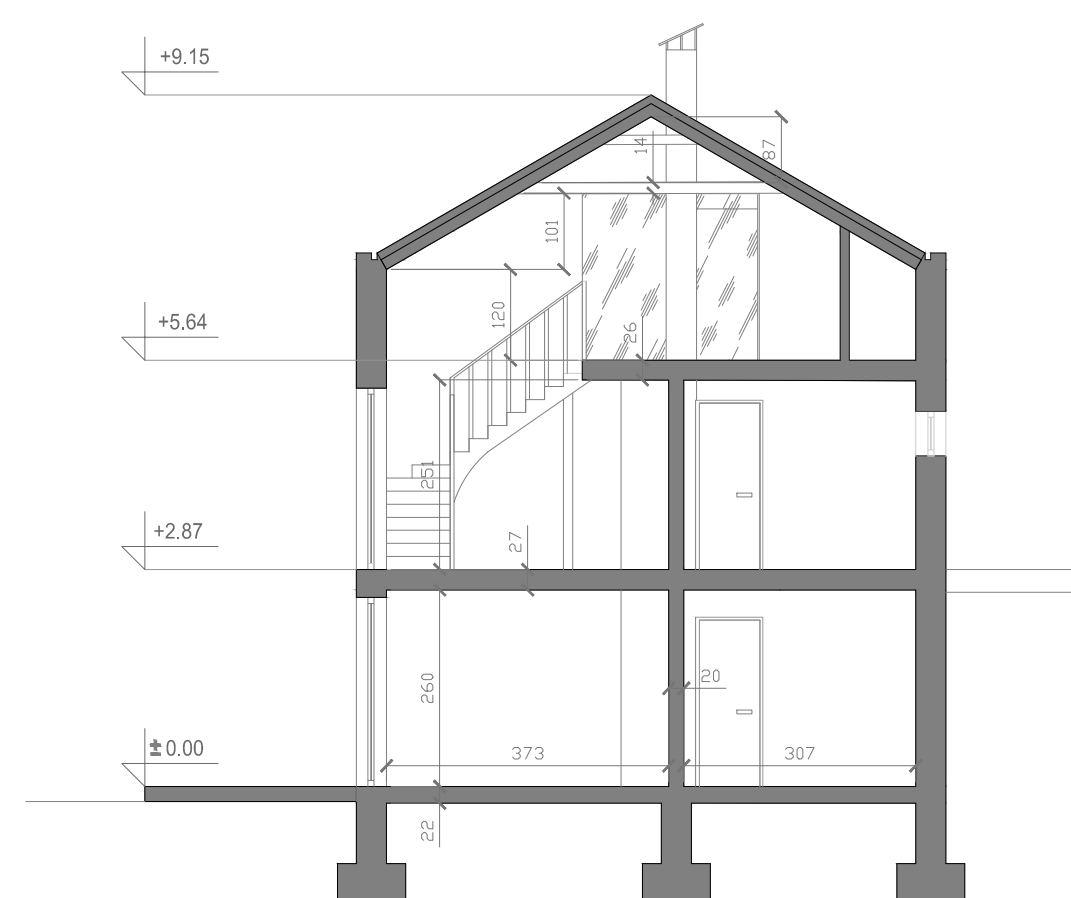

ПРЕСЕК 2-2

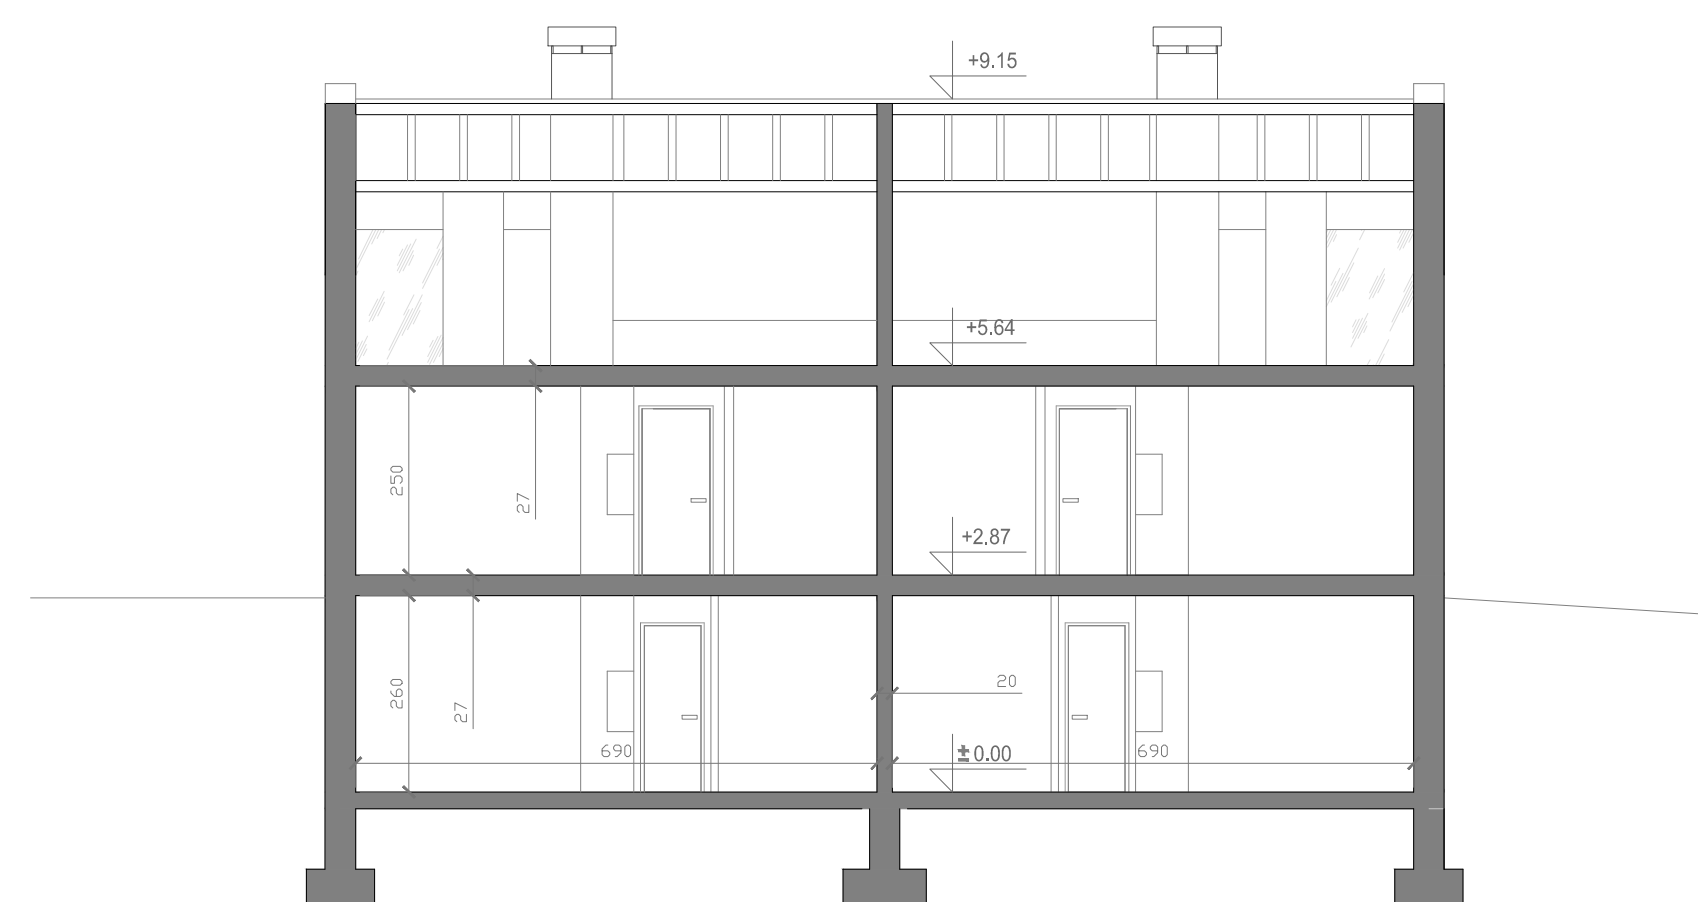


ОСНОВА СПРАТА

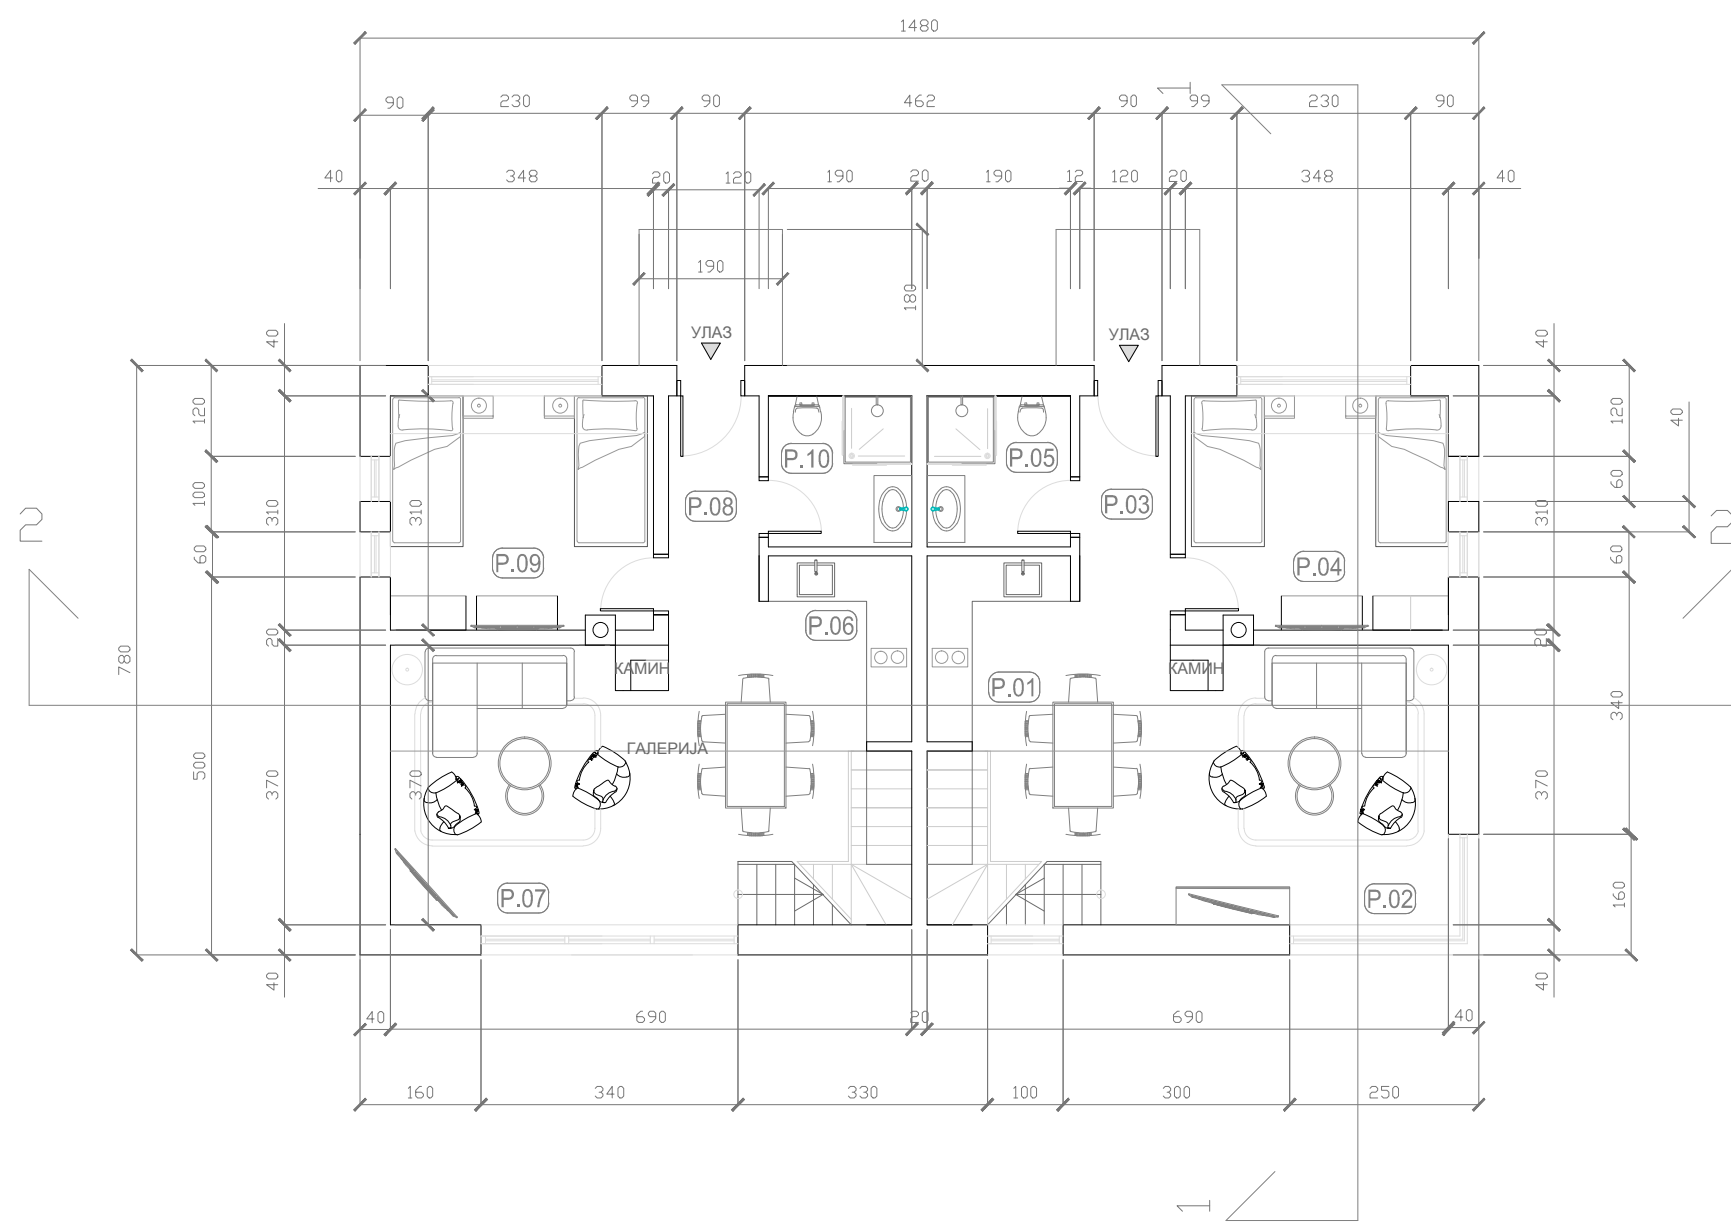

БР	НАЗИВ ПРОСТОРИЈЕ	ПОВРШИНА
1.	КУХИЊА И ТРПЕЗАРИЈА	10.70 m ²
2.	ДНЕВНИ БОРАВАК	13.61 m ²
3.	ПРЕДСОБЉЕ	3.96 m ²
4.	СПАВАЋА СОБА	10.79 m ²
5.	КУПАТИЛО	3.80 m ²
6.	КУХИЊА И ТРПЕЗАРИЈА	10.70 m ²
7.	ДНЕВНИ БОРАВАК	13.61 m ²
8.	ПРЕДСОБЉЕ	3.96 m ²
9.	СПАВАЋА СОБА	10.79 m ²
10.	КУПАТИЛО	3.80 m ²
УКУПНО		85.72 m ²
УКУПНА БРУТО ПОВРШИНА		115.44 m ²


ЈУЖНИ ИЗГЛЕД

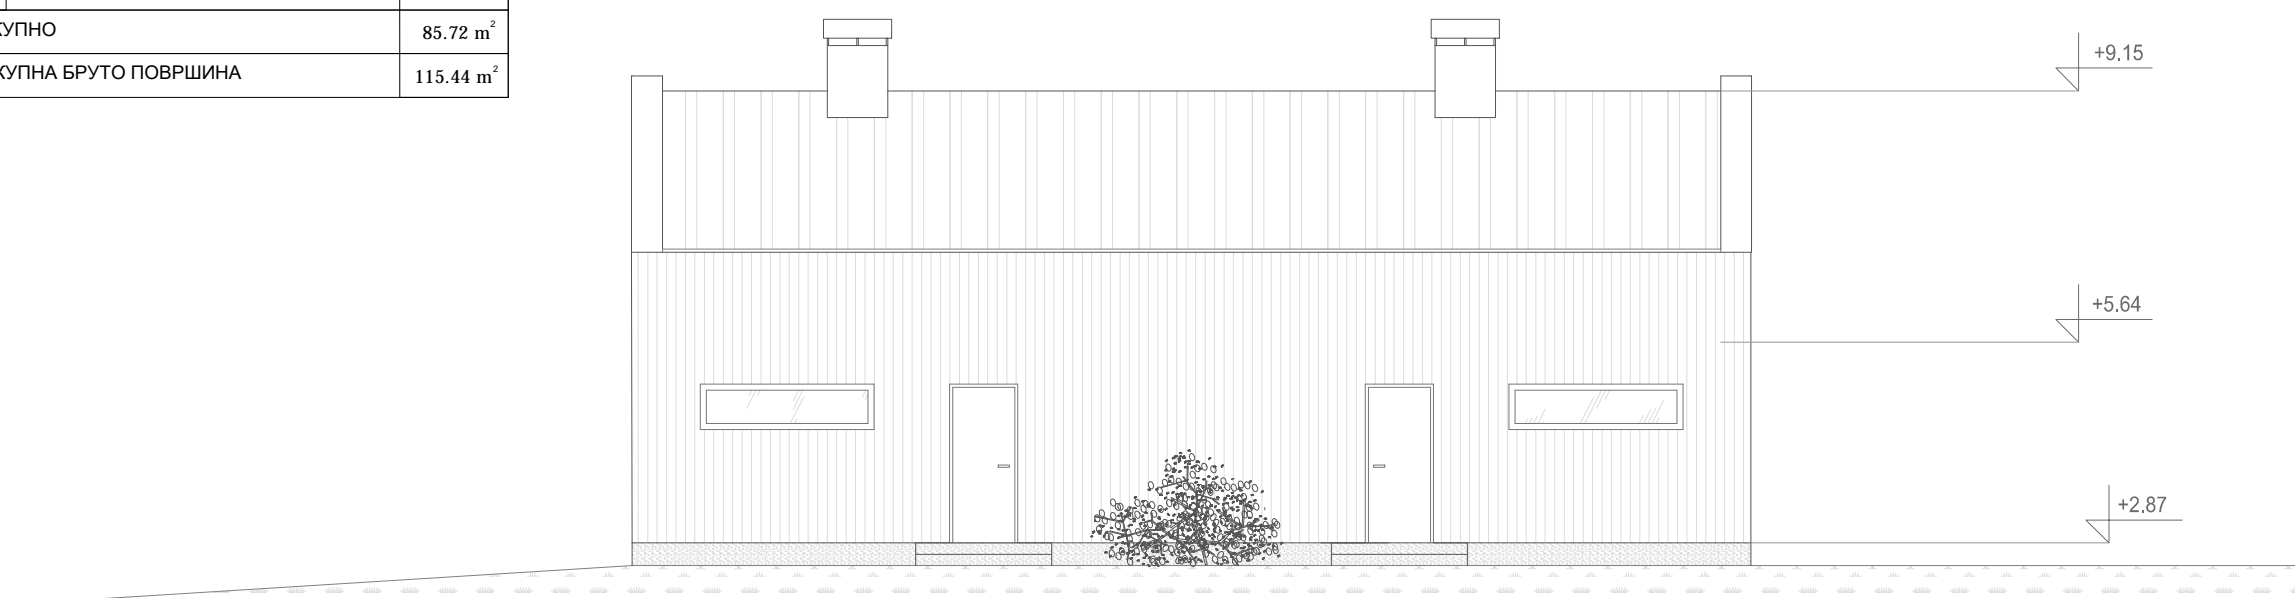

СЕВЕРНИ ИЗГЛЕД




ОСНОВА ПОТКРОВЉА

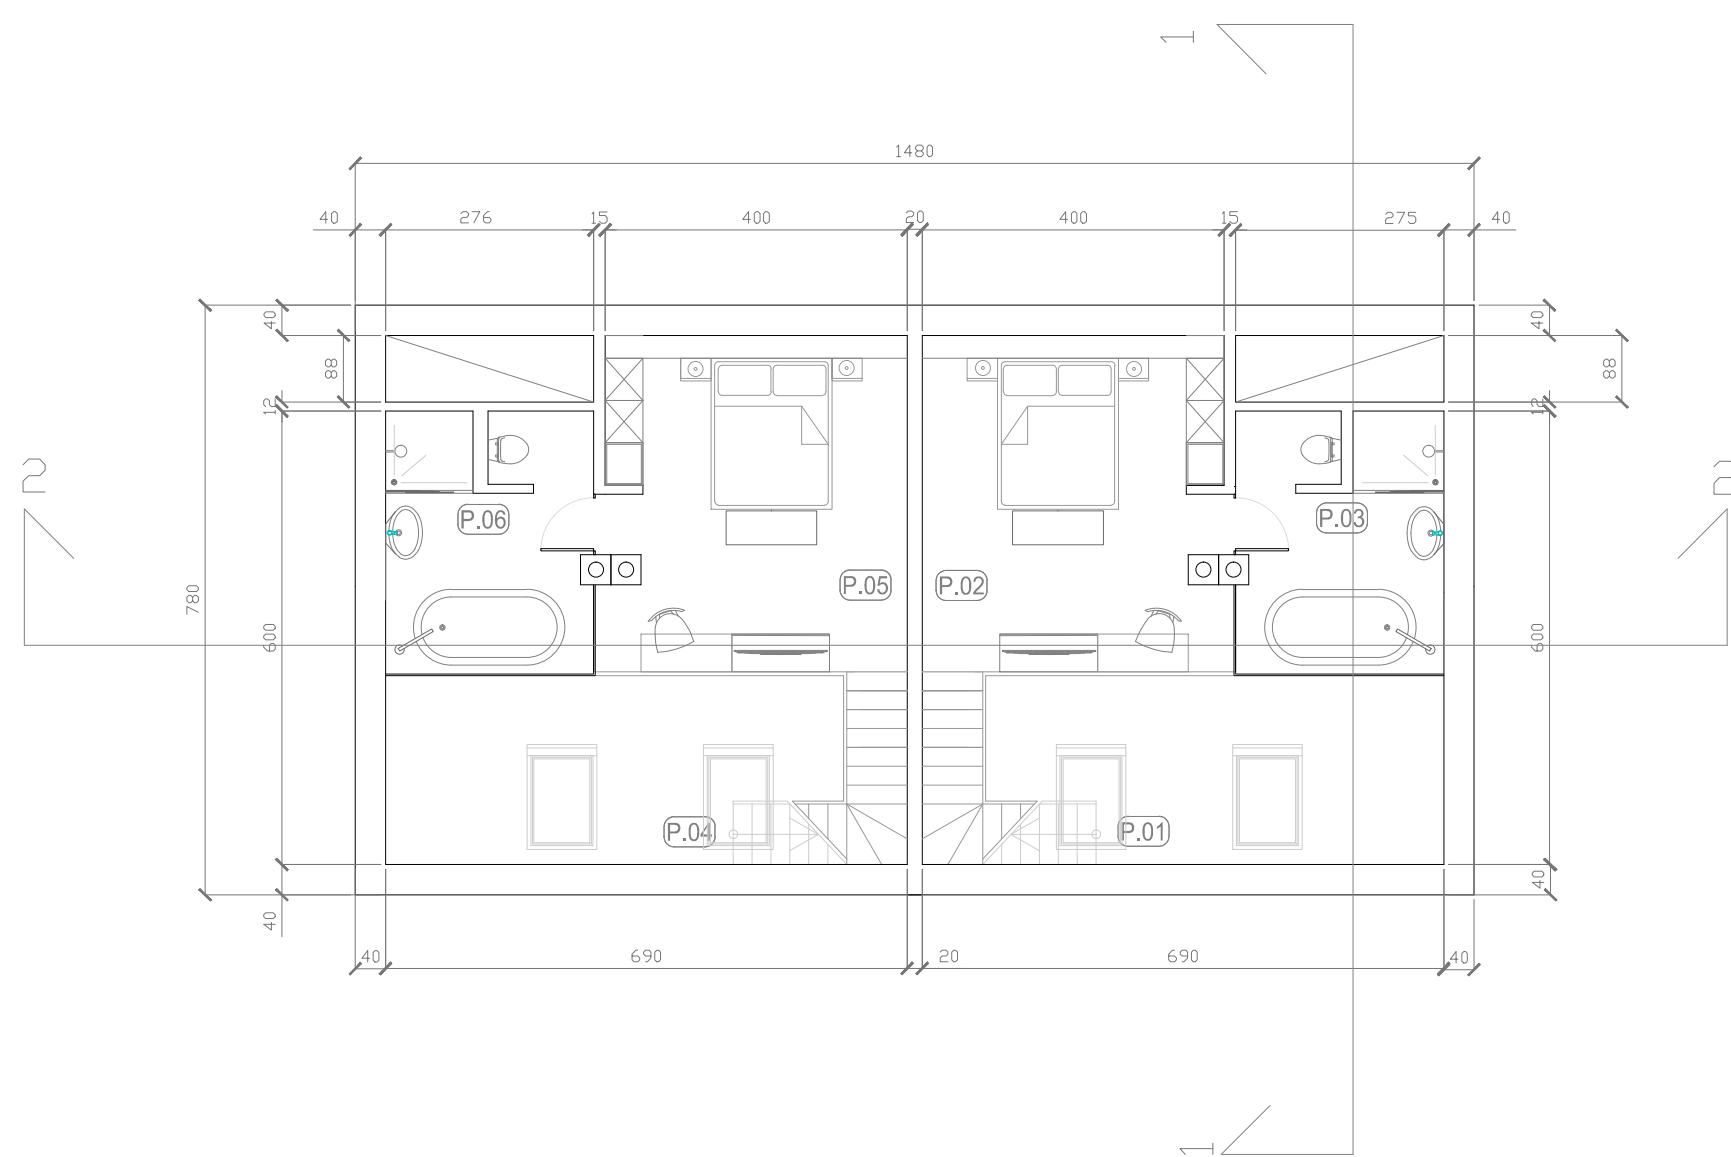

БР	НАЗИВ ПРОСТОРИЈЕ	ПОВРШИНА
1.	СТЕПЕНИШТЕ	3.37 m ²
2.	СПАВАЋА СОБА	17.78 m ²
3.	КУПАТИЛО	9.23 m ²
4.	СТЕПЕНИШТЕ	3.37 m ²
5.	СПАВАЋА СОБА	17.78 m ²
6.	КУПАТИЛО	9.23 m ²
УКУПНО		60.76 m ²
УКУПНА БРУТО ПОВРШИНА		115.44 m ²


ИСТОЧНИ ИЗГЛЕД

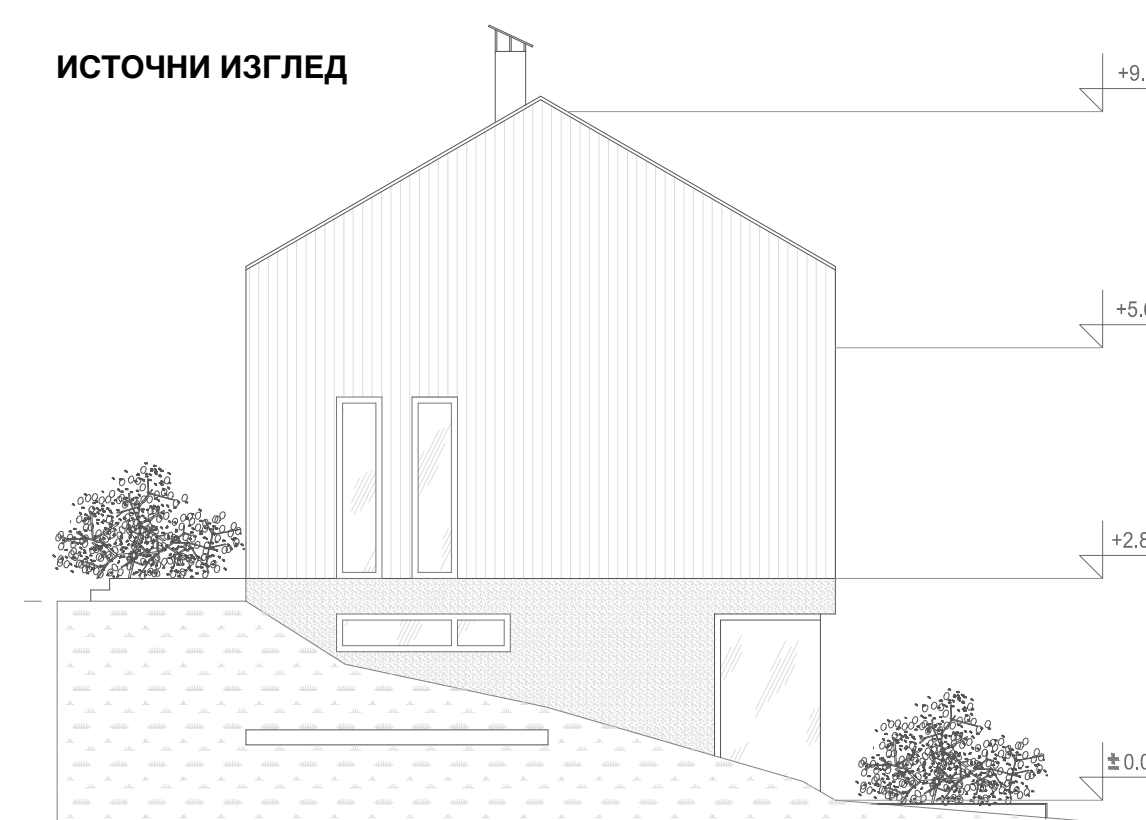

ЗАПАДНИ ИЗГЛЕД



ОСНОВА КРОВА

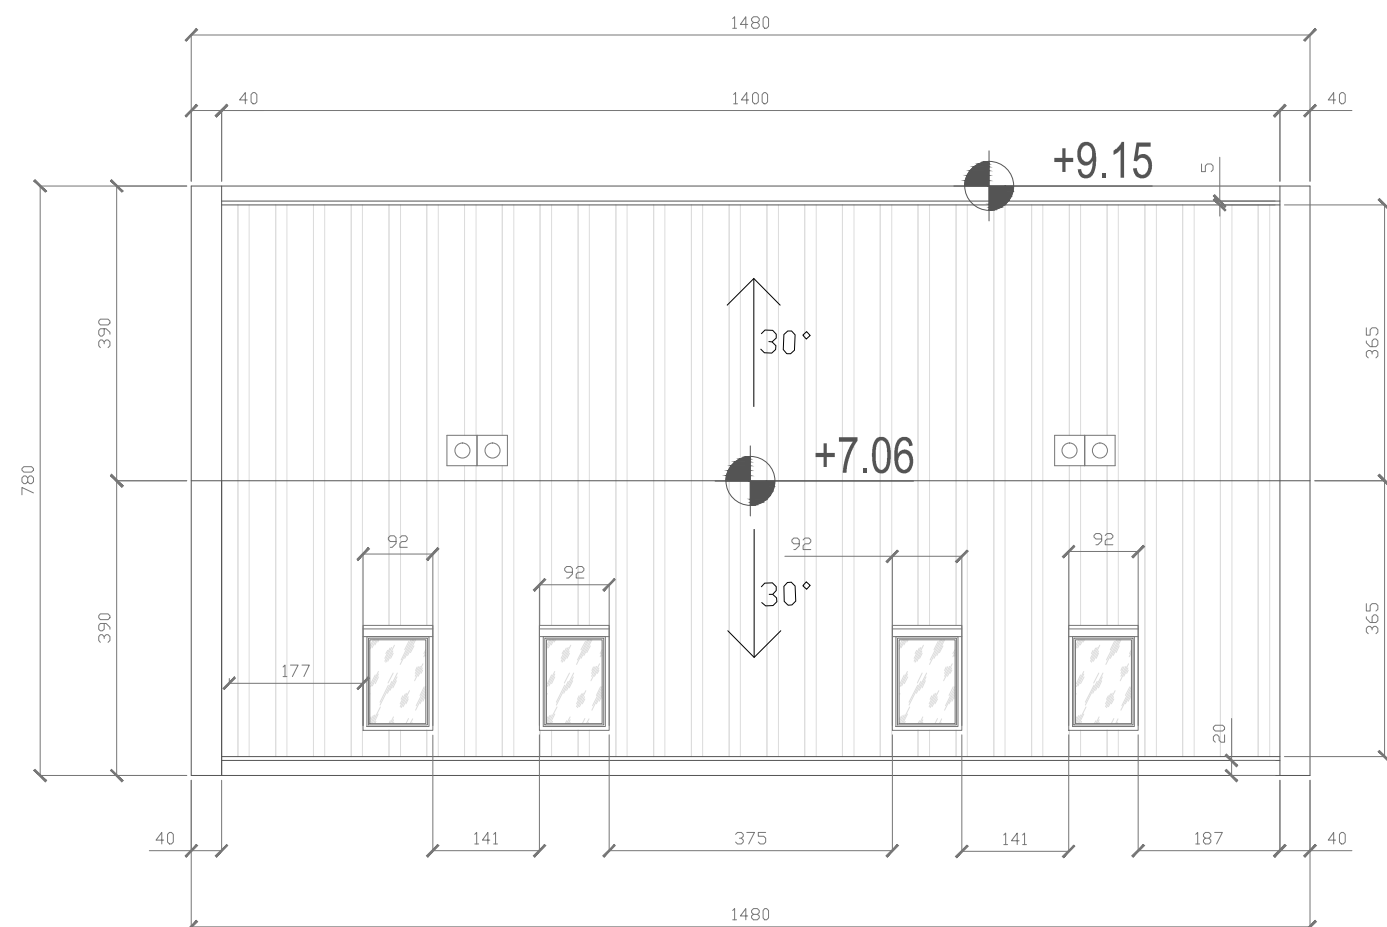

Инвеститор	"VINO PRO VINO" d.o.o. Васа Пелагића 54, Београд
Објекат	ВИНАРИЈА
Врста пројекта	ИДР
Свеска	1. АРХИТЕКТОНСКИ ПРОЈЕКАТ
Цртеж	
Одг. пројектант	Др Зорница Бошњаџић
Пројектант	ИРИГ
Број цртежа	14/2021-9
Својеручно	1:100
Датум	06.09.2021.
Шкала	1:100

ИДЕЈНО АРХИТЕКТОНСКО РЕШЕЊЕ ОБЈЕКТА УГОСТИТЕЉСКИ ОБЈЕКТИ ЗА СМЕШТАЈ

НАРУЧИЛАЦ	"VINO PRO VINO" доо	Печат и потпис:
ОБРАЗЛАЖ	ЈП "ЗАВОД ЗА УРБАНИЗАМ ВОЈВОДИНЕ" ВД ДИРЕКТОРА: ПРЕДРАГ КИЧЕВИЋ, дипл.правник. ПОМОЋНИК ДИРЕКТОРА: др ВЛАДИМИР ГИХЛЕР, дипл. инж. арх.	
НАЗИВ УРБАНИСТИЧКОГ ПРОЈЕКТА	УРБАНИСТИЧКИ ПРОЈЕКАТ ЗА ИЗГРАДЊУ КОМПЛЕКСА ВИНАРИЈЕ НА КАТАСТАРСКИМ ПАРЦЕЛАМА БРОЈ 921, 932/1, 932/2, 933 И ДЕЛУ КАТАСТАРСКЕ ПАРЦЕЛЕ 931 У КО ИРИГ	
НАЗИВ КАРТЕ	ИДЕЈНО АРХИТЕКТОНСКО РЕШЕЊЕ ОБЈЕКТА УГОСТИТЕЉСКИ ОБЈЕКТИ ЗА СМЕШТАЈ	
ОДГОВОРНИ УРБАНИСТА	ЗОРИЦА БОШЊАЏИЋ, маг. инж. арх.	Печат и потпис:
САРАДНИЦИ	МИЛКО БОШЊАЏИЋ, маг. инж. геодез. МАРИЈА ЗЕЦ, маг. инж. слобор.	
Е-2814	Размера: 1 : 100	Датум: Децембар 2021.
		Број листа: 5.4