

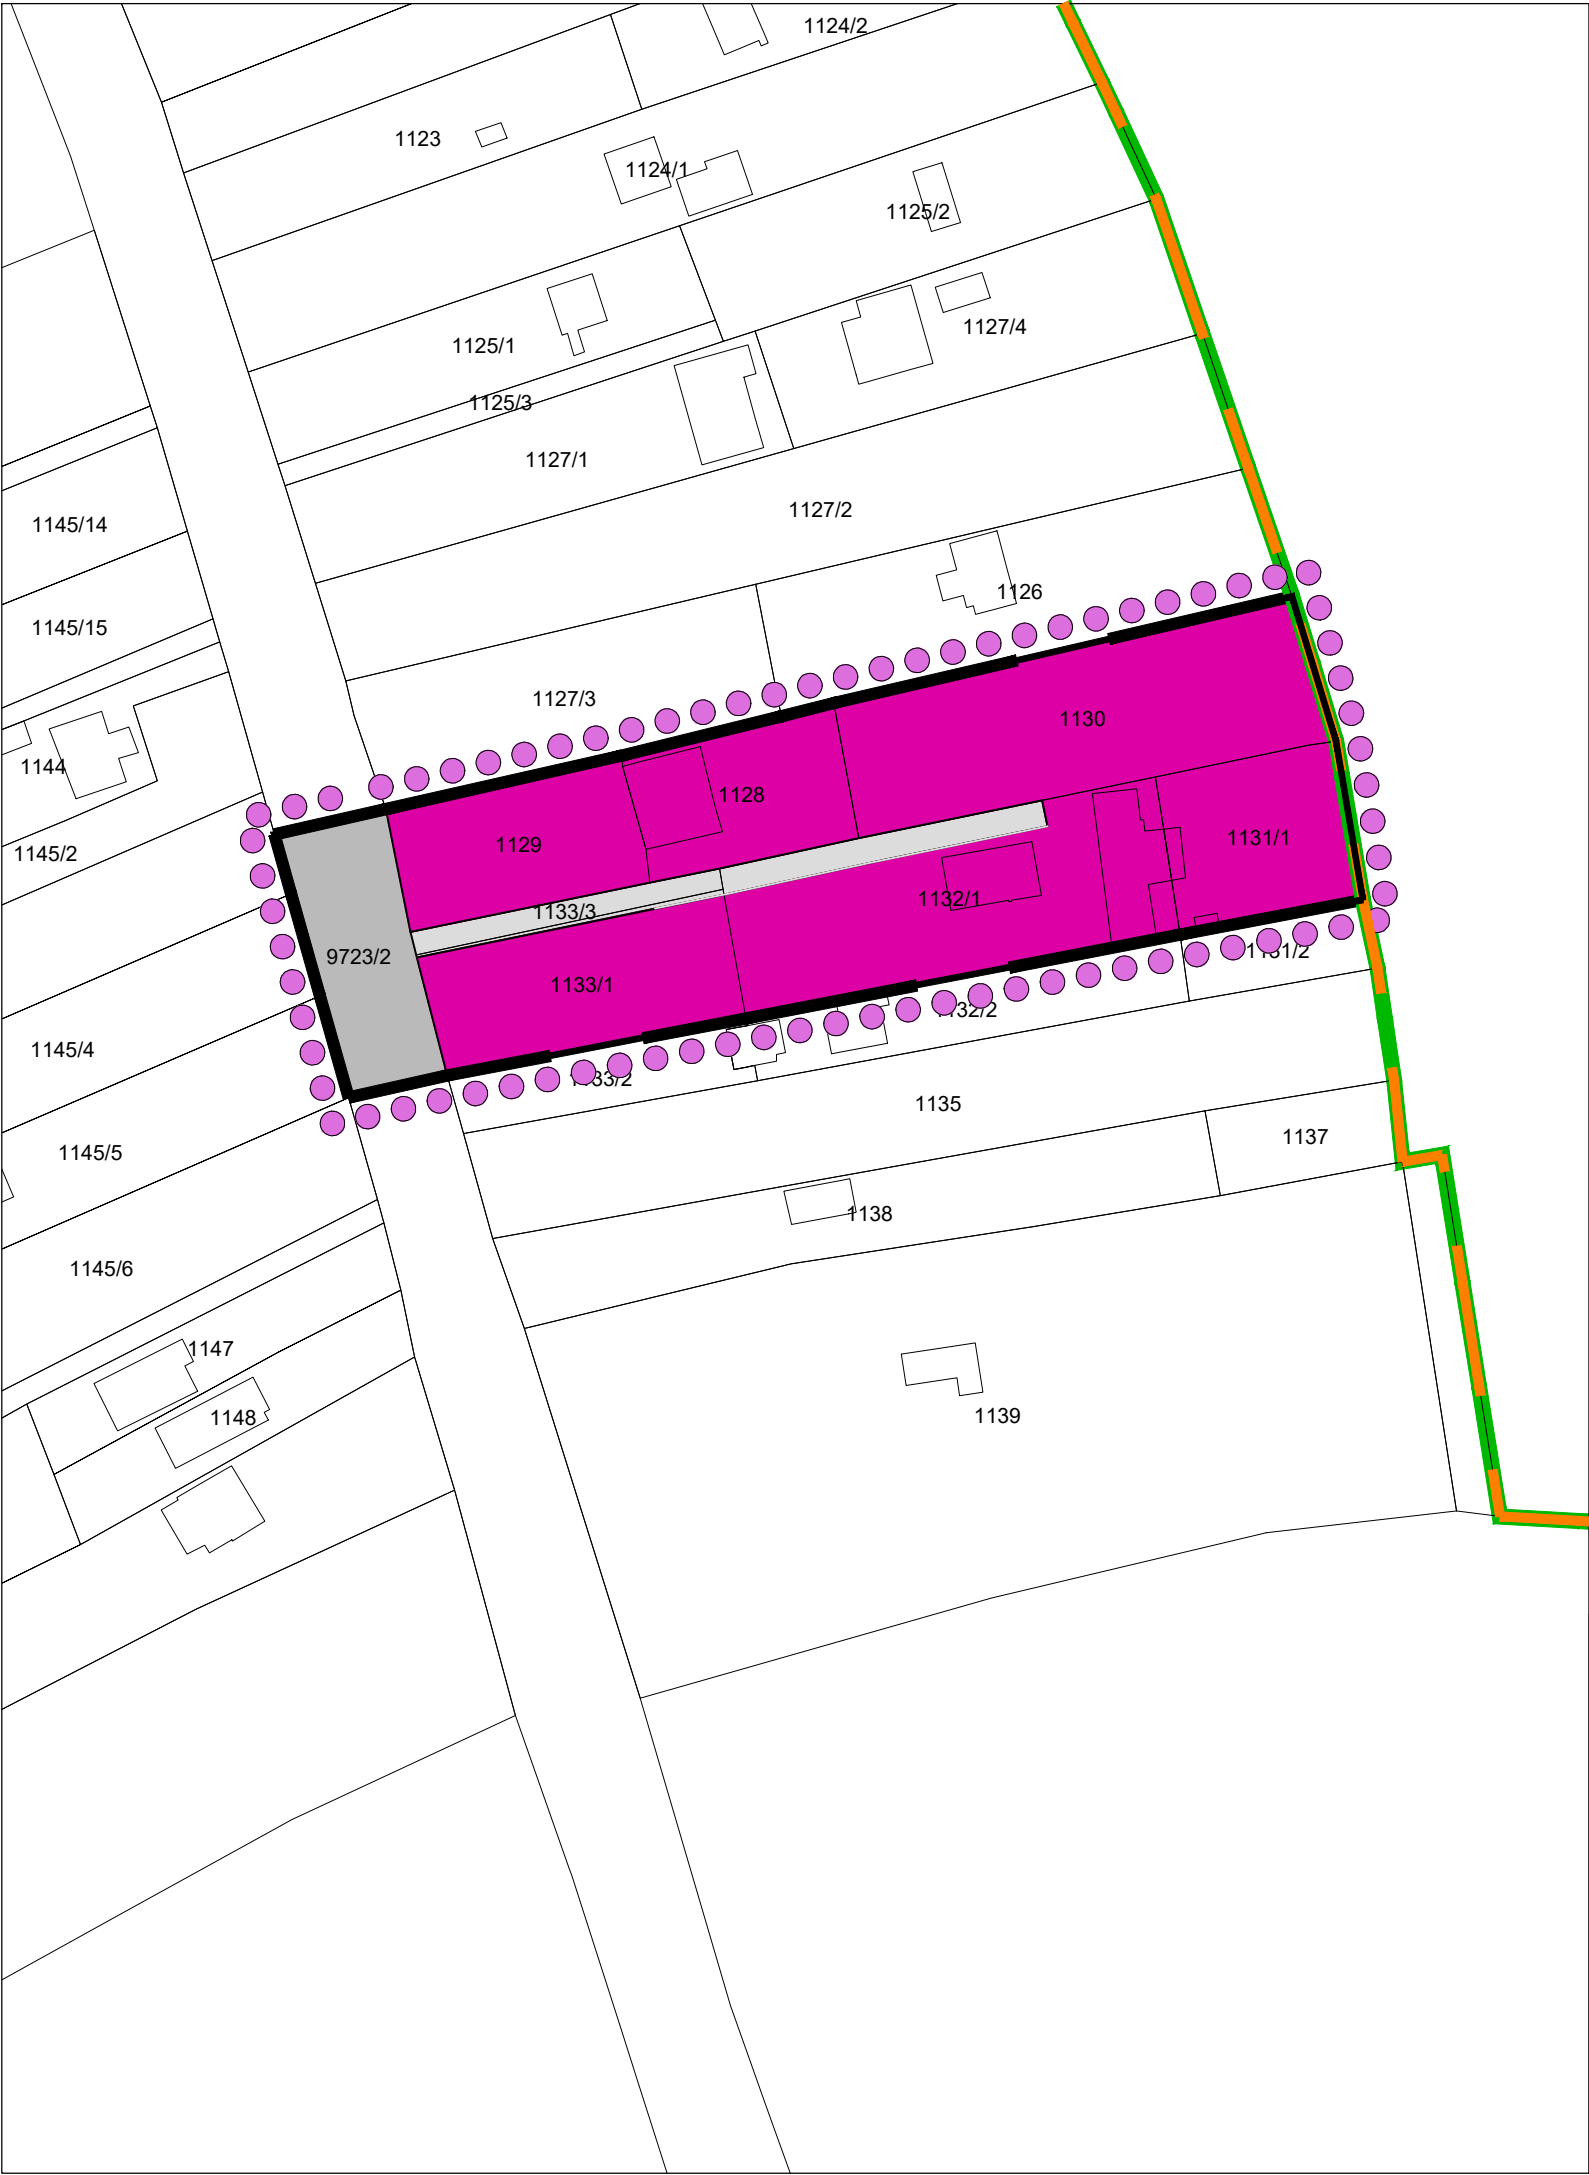


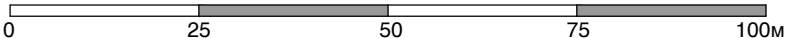

ПЛАН ДЕТАЉНЕ РЕГУЛАЦИЈЕ УГОСТИТЕЉСКОГ КОМПЛЕКСА "VILA GREEN DAY" У ИРИГУ

- МАТЕРИЈАЛ ЗА РАНИ ЈАВНИ УВИД -

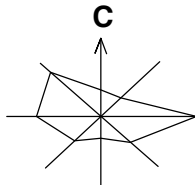

P-1:1000

ГРАНИЦЕ ПЛАНА СА ПРЕТЕЖНОМ НАМЕНОМ ПОВРШИНА

- ГРАНИЦА ОБУХВАТА ПО ОДЛУЦИ О ИЗРАДИ ПЛАНА
- ПРЕДЛОЖЕНА ГРАНИЦА ОБУХВАТА ПЛАНА
- УГОСТИТЕЉСКИ КОМПЛЕКС
- ПОВРШИНА ЗА ИЗГРАДЊУ УГОСТИТЕЉСКОГ КОМПЛЕКСА
- КОРИДОР ИНТЕРНЕ САОБРАЋАЈНИЦЕ
- ПОВРШИНЕ ЈАВНЕ НАМЕНЕ
- КОРИДОР ДРЖАВНОГ ПУТА IБ РЕДА БРОЈ 21
- ГРАНИЦА НАЦИОНАЛНОГ ПАРКА "ФРУШКА ГОРА"
- ГРАНИЦА ПОДРУЧЈА ПОСЕБНЕ НАМЕНЕ НАЦИОНАЛНОГ ПАРКА "ФРУШКА ГОРА"

НОСИЛАЦ ИЗРАДЕ ПЛАНА		ОПШТИНА: И Р И Г	Печат и потпис:
		ОВЛАШЋЕНО ЛИЦЕ:	
ОБРАЂИВАЧ		ЈП "ЗАВОД ЗА УРБАНИЗАМ ВОЈВОДИНЕ"	Печат и потпис:
		ВД ДИРЕКТОРА: ПРЕДРАГ КНЕЖЕВИЋ, дипл. правник	
		ПОМОЋНИК ДИРЕКТОРА: мр ВЛАДИМИР ПИХЛЕР, дипл. инж. арх.	
НАЗИВ ПЛАНА	ПЛАН ДЕТАЉНЕ РЕГУЛАЦИЈЕ УГОСТИТЕЉСКОГ КОМПЛЕКСА "VILA GREEN DAY" У ИРИГУ		
НАЗИВ КАРТЕ	ГРАНИЦЕ ПЛАНА СА ПРЕТЕЖНОМ НАМЕНОМ ПОВРШИНА		
ОДГОВОРНИ УРБАНИСТА	ТАЊА КОВАЧЕВИЋ, маст.инж.арх.		Печат и потпис:
	МАРИЈА ЗЕЦ, маст.инж.саобр. РАДОВАН РИСТИЋ, елек. техн.		
Е - 2838	Размера: 1 : 1000	Датум: Септебар 2022.	Број листа: 1.