

ЛЕГЕНДА:

САОБРАЋАЈНА ИНФРАСТРУКТУРА

ПЛАНИРАНИ КОРИДОР ДП-1 РЕДА БР.21 И ДП-1 РЕДА БР.19

ПУТНИ САОБРАЋАЈ

- АУТО-ПУТ
- ДРЖАВНИ ПУТ I РЕДА ПОСТОЈЕЋИ
- ДРЖАВНИ ПУТ I РЕДА ПЛАНИРАНИ
- ДРЖАВНИ ПУТ II РЕДА ПОСТОЈЕЋИ
- ДРЖАВНИ ПУТ II РЕДА ПЛАНИРАНИ
- ОПШТИНСКИ ПУТ ПОСТОЈЕЋИ
- ОПШТИНСКИ ПУТ - ПЛАНИРАНИ
- УКРШТАЈИ ПОСТОЈЕЋИ
- УКРШТАЈИ ПЛАНИРАНИ
- МОСТ ПОСТОЈЕЋИ
- МОСТ ПЛАНИРАНИ
- ТУНЕЛ
- ГРАНИЧНИ ПРЕЛАЗ

ЖЕЛЕЗНИЧКИ САОБРАЋАЈ

МАГИСТРАЛНА ЖЕЛЕЗНИЧКА ПРУГА

ВОДНИ САОБРАЋАЈ

- ПЛОВНИ ПУТ ДУНАВ И САВА
- ПРИСТАНИШТЕ
- ЛУКА

ВАЗДУШНИ САОБРАЋАЈ

АЕРОДРОМ

НАМЕНА ПОВРШИНА

- ШУМЕ И ШУМСКО ЗЕМЉИШТЕ
- ПОЉОПРИВРЕДНО ЗЕМЉИШТЕ
- ВОЋАРСКО-ВИНОГРАДАРСКЕ ПЛАНТАЖЕ И ЗОНЕ
- РЕКА ДУНАВ, САВА И ДРИНА
- АКУМУЛАЦИЈЕ (ПОСТОЈЕЋЕ-ПЛАНИРАНО)
- КАНАЛИ И ПОТОЦИ
- ЛЕЖИШТА ГЛИНЕ
- ЛЕЖИШТА ПОДЗЕМНИХ ВОДА

ГРАЂЕВИНСКИ ЗЕМЉИШТЕ

- ГРАЂЕВИНСКА ПОДРУЧЈА НАСЕЉА
- ВИКЕНД ЗОНЕ
- РАДНЕ ЗОНЕ ИЗВАН НАСЕЉА

ЗОНЕ СПЕЦИЈАЛНЕ НАМЕНЕ


ЗОНЕ СПЕЦИЈАЛНЕ НАМЕНЕ

ДРЖАВНА ГРАНИЦА

ГРАНИЦЕ ОПШТИНЕ

ГРАНИЦЕ КАТАСТАРСКЕ ОПШТИНЕ

ГРАНИЦЕ ОБУХВАТА ПЛАНА

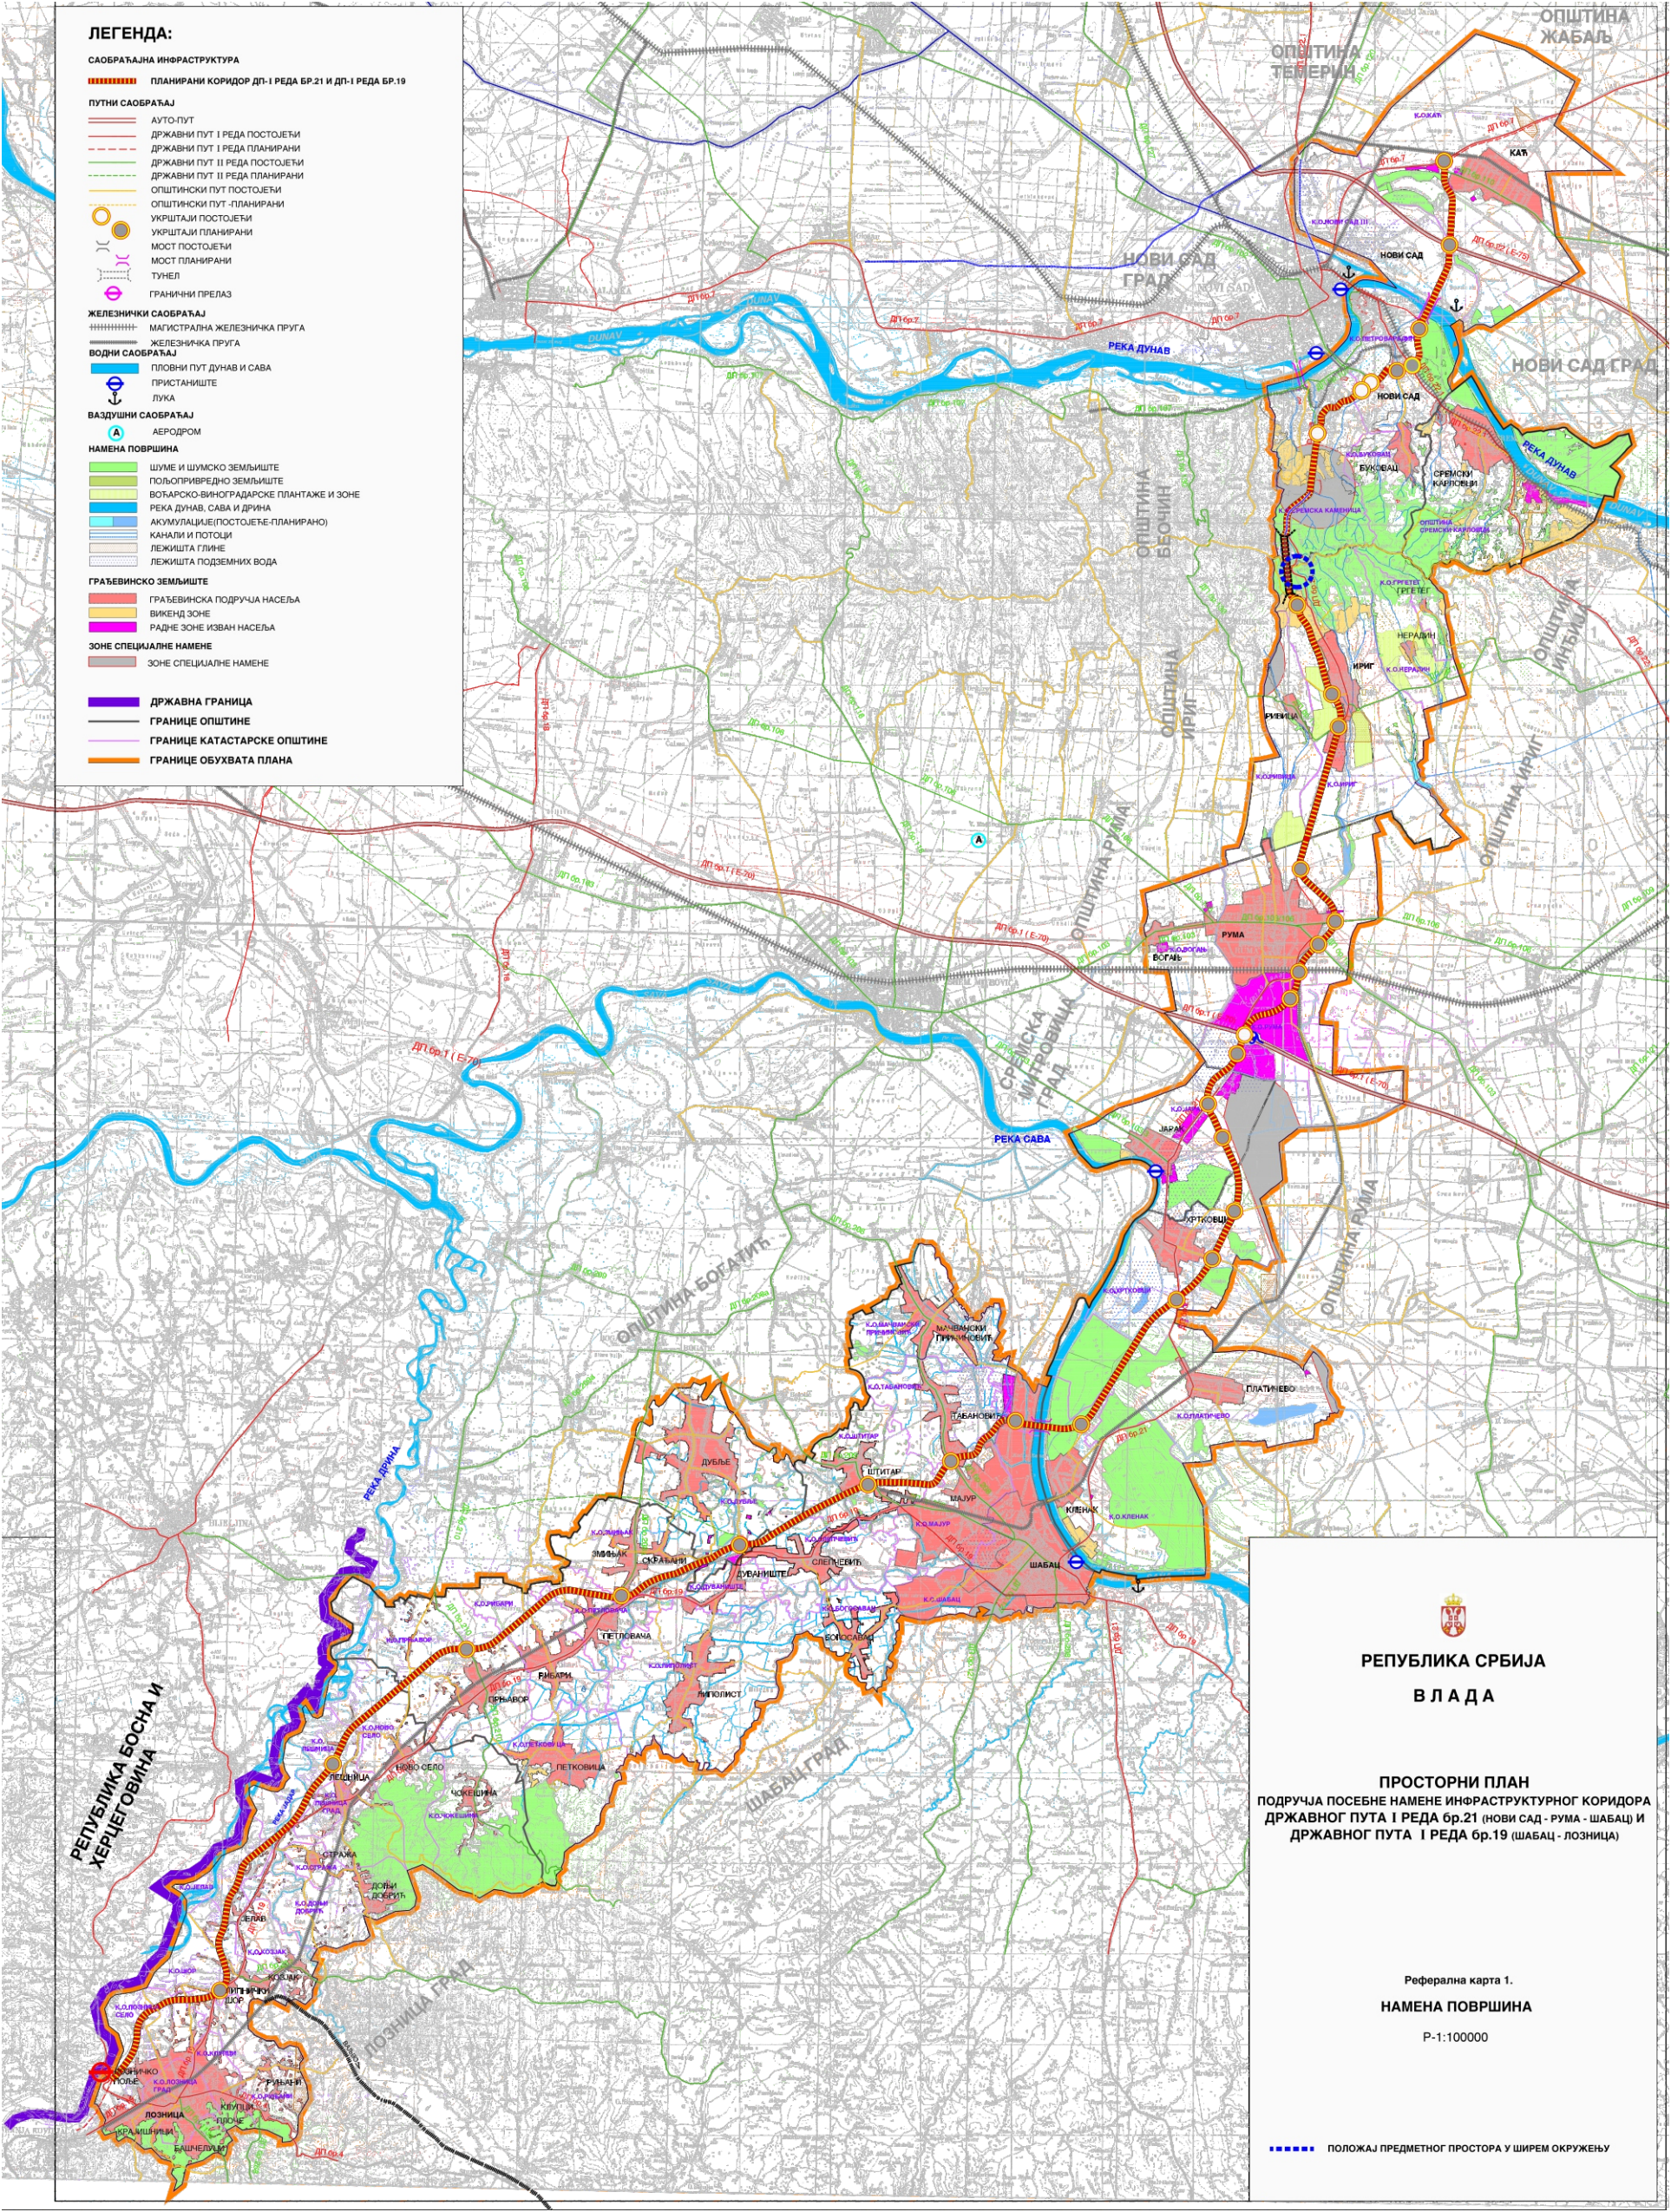

РЕПУБЛИКА СРБИЈА
ВЛАДА

ПРОСТОРНИ ПЛАН
ПОДРУЧЈА ПОСЕБНЕ НАМЕНЕ ИНФРАСТРУКТУРНОГ КОРИДОРА
ДРЖАВНОГ ПУТА I РЕДА бр.21 (НОВИ САД - РУМА - ШАБАЦ) И
ДРЖАВНОГ ПУТА I РЕДА бр.19 (ШАБАЦ - ЛОЗНИЦА)

Реферална карта 1.
НАМЕНА ПОВРШИНА
Р-1:100000

ПОЛОЖАЈ ПРЕДМЕТНОГ ПРОСТОРА У ШИРЕМ ОКРУЖЕЊУ