


**ПЛАН ДЕТАЉНЕ РЕГУЛАЦИЈЕ  
НА КАТАСТАРСКОЈ ПАРЦЕЛИ  
БРОЈ 583 У КО ИРИГ**

c  
R=1:250

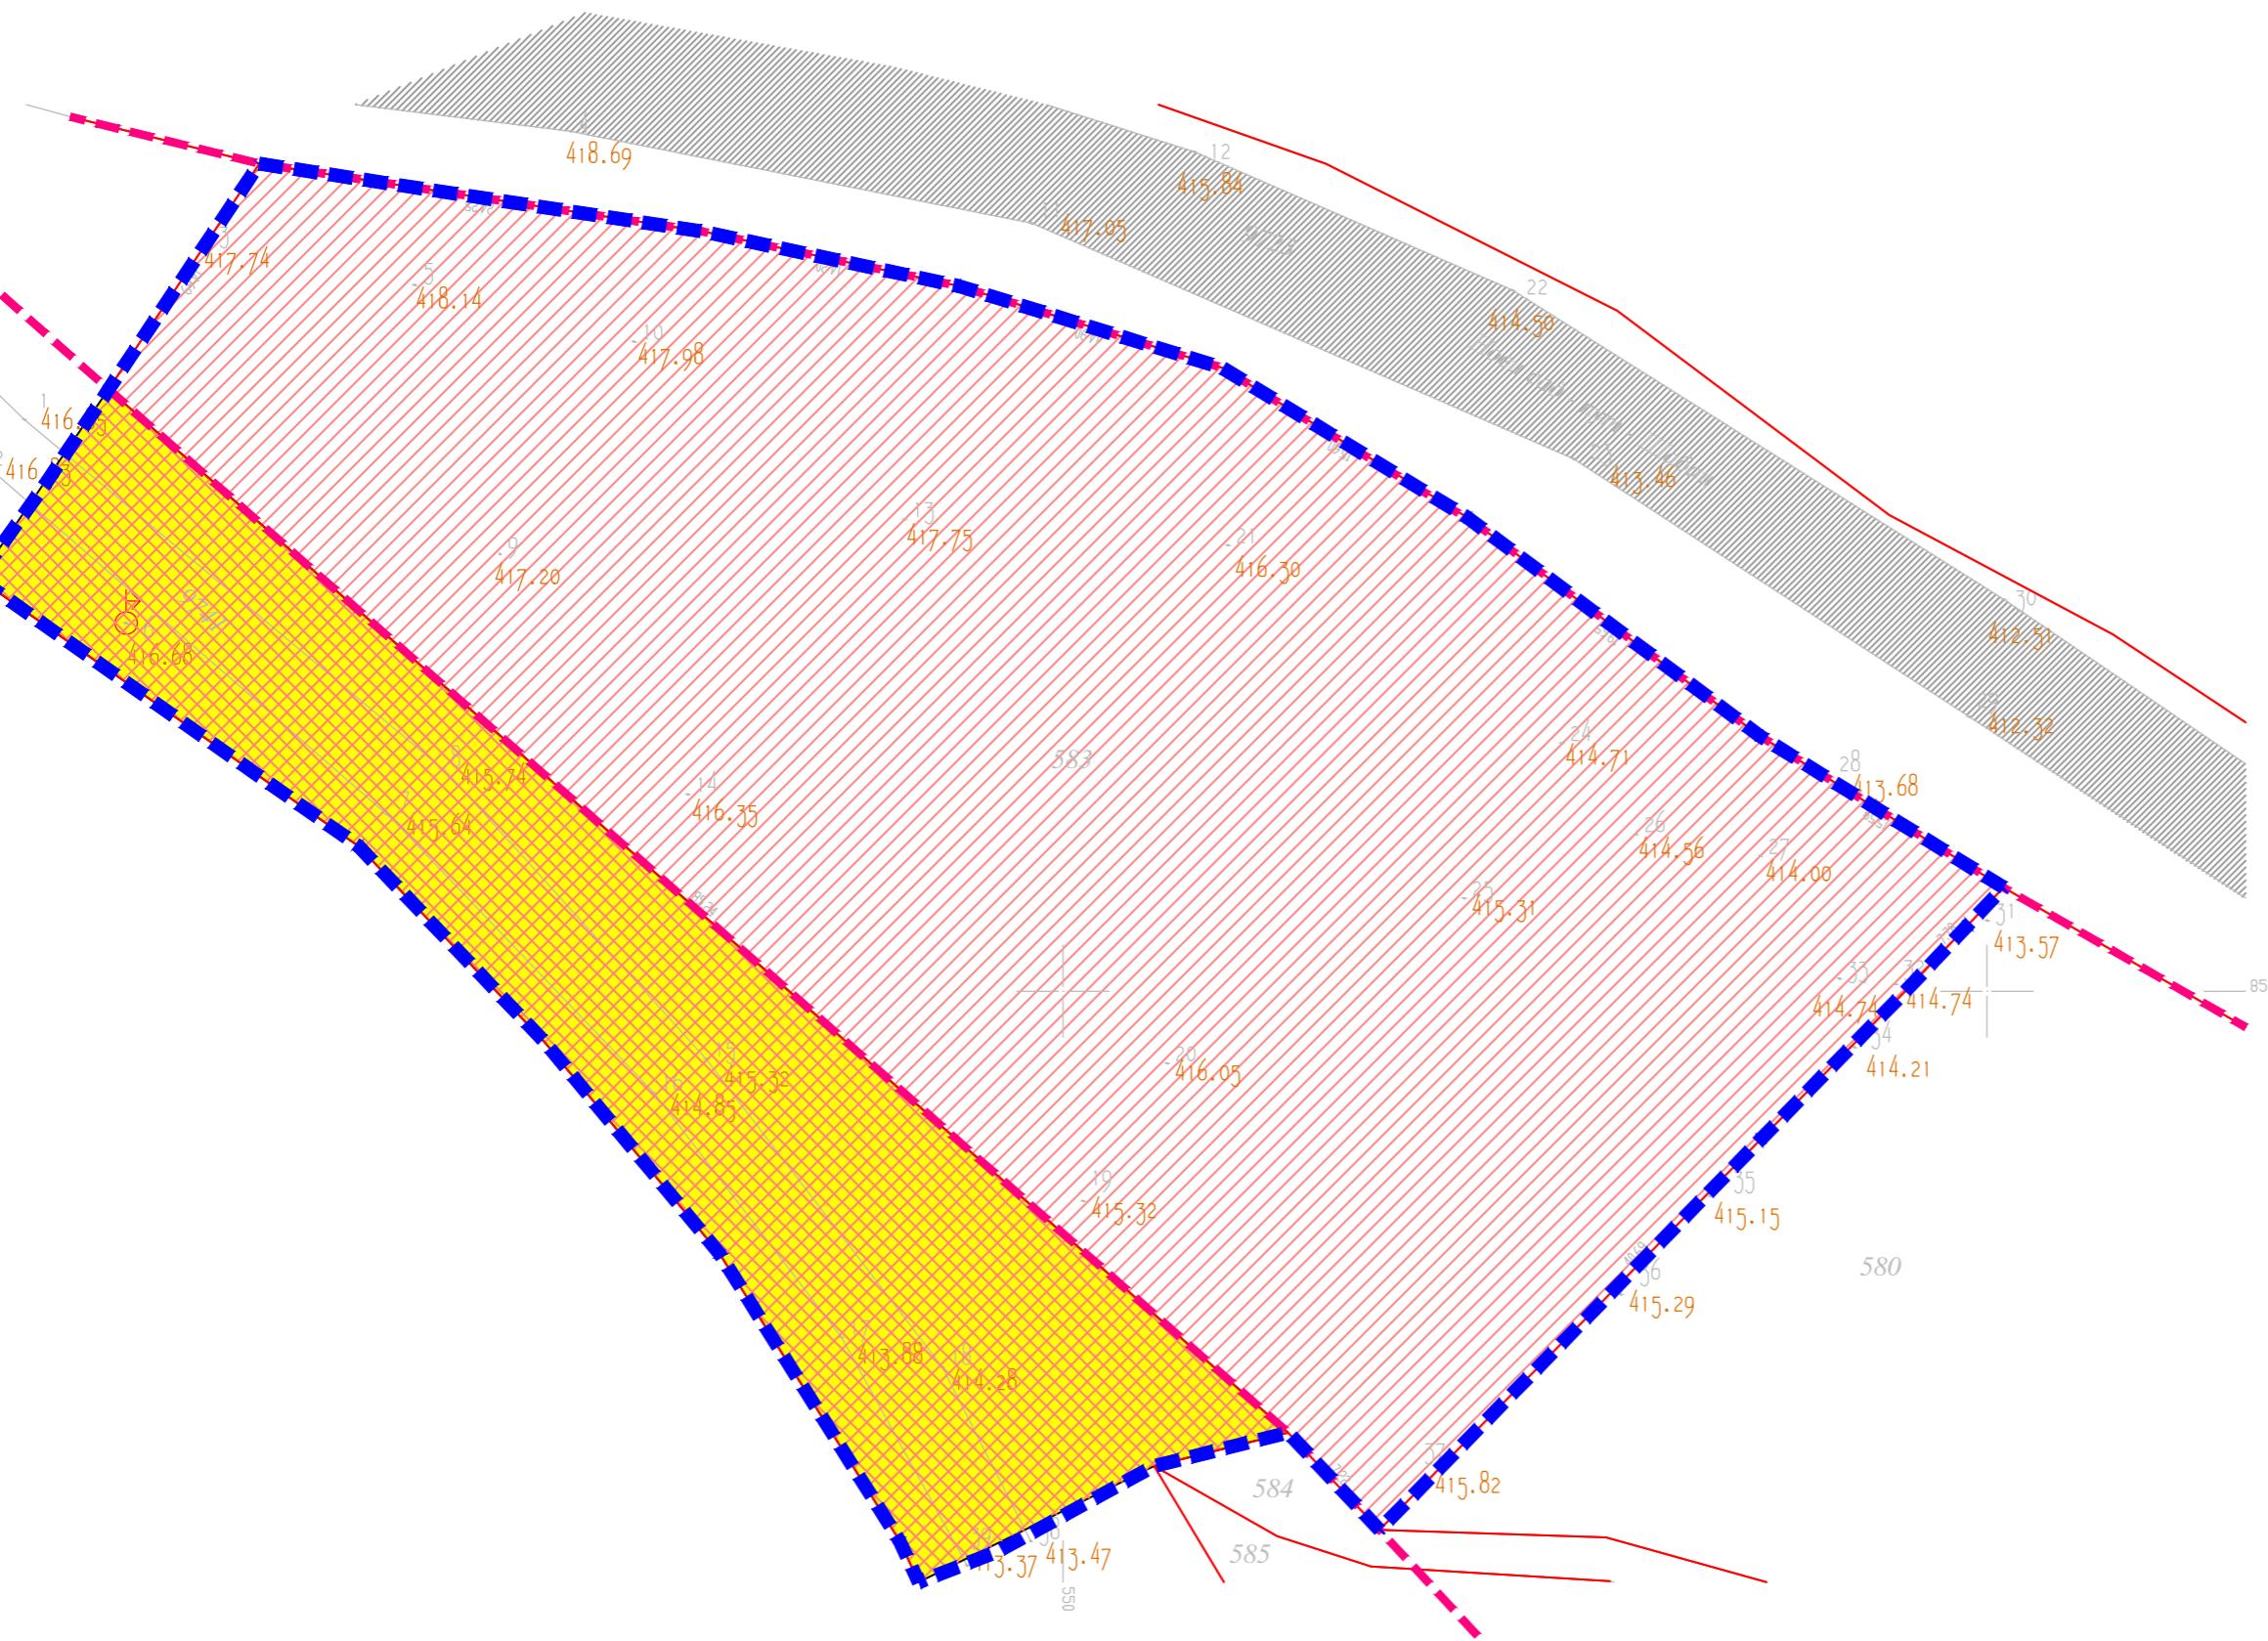

**ПОДЕЛА НА КАРАКТЕРИСТИЧНЕ ЦЕЛИНЕ СА  
ПОВРШИНAMA И ОБЈЕКТИМА ЈАВНЕ НАМЕНЕ**

ПОДЕЛА НА КАРАКТЕРИСТИЧНЕ ЦЕЛИНЕ

- УГОСТИЋЕСКО-ТУРИСТИЧКИ КОМПЛЕКС
- ПОВРШИНЕ ИЗВАН УГОСТИЋЕСКО-ТУРИСТИЧКОГ КОМПЛЕКСА

ПОВРШИНЕ И ОБЈЕКТИ ЈАВНЕ НАМЕНЕ

- ПОВРШИНЕ ЈАВНЕ НАМЕНЕ
- ПОВРШИНЕ ОСТАЛЕ НАМЕНЕ

ГРАНИЦА КАТАСТАРСКЕ ПАРЦЕЛЕ

РЕГУЛАЦИОНА ЛИНИЈА

ГРАНИЦА ОБУХВАТА ПЛАНА

ДЕО ТРАСЕ ДРЖАВНОГ ПУТА I6 РЕДА

**ХАУС**

НАРУЧИЛАЦ:	ОПШТИНА ИРИГ
ИНВЕСТИТОР:	ЈЕЛЕНА МАТИЈЕВИЋ
ОБРАЂИВАЧ:	<b>"ХАУС" ДОО, НОВИ САД</b>
ДИРЕКТОР:	НЕМАЊА МИЛИЧИЋ, маст.инж.арх.
ОДГОВОРНИ УРБАНИСТА:	ЈЕЛЕНА ВАСИЋ, дипл.инж.арх.
УРБАНИСТА САРДНИК:	НЕМАЊА МИЛИЧИЋ,маст.инж.арх.
НАЗИВ ДОКУМЕНТАЦИЈЕ:	ПЛАН ДЕТАЉНЕ РЕГУЛАЦИЈЕ НА КАТАСТАРСКОЈ ПАРЦЕЛИ БРОЈ 583 У КО ИРИГ
НАЗИВ ПРИЛОГА:	ПОДЕЛА НА КАРАКТЕРИСТИЧНЕ ЦЕЛИНЕ СА ПОВРШИНАМА И ОБЈЕКТИМА ЈАВНЕ НАМЕНЕ
РАЗМЕРА:	P=1:250
БРОЈ:	D01/2015
БРОЈ ЛИСТА:	2.2.
ДАТУМ:	2017. ГОДИНА