


# ПРОСТОРНИ ПЛАН ОПШТИНЕ ИРИГ

0 25 50 100 150 200 250м

Р-1:2500

## УРЕЂАЈНА ОСНОВА ЗА СЕЛО ВЕЛИКА РЕМЕТА

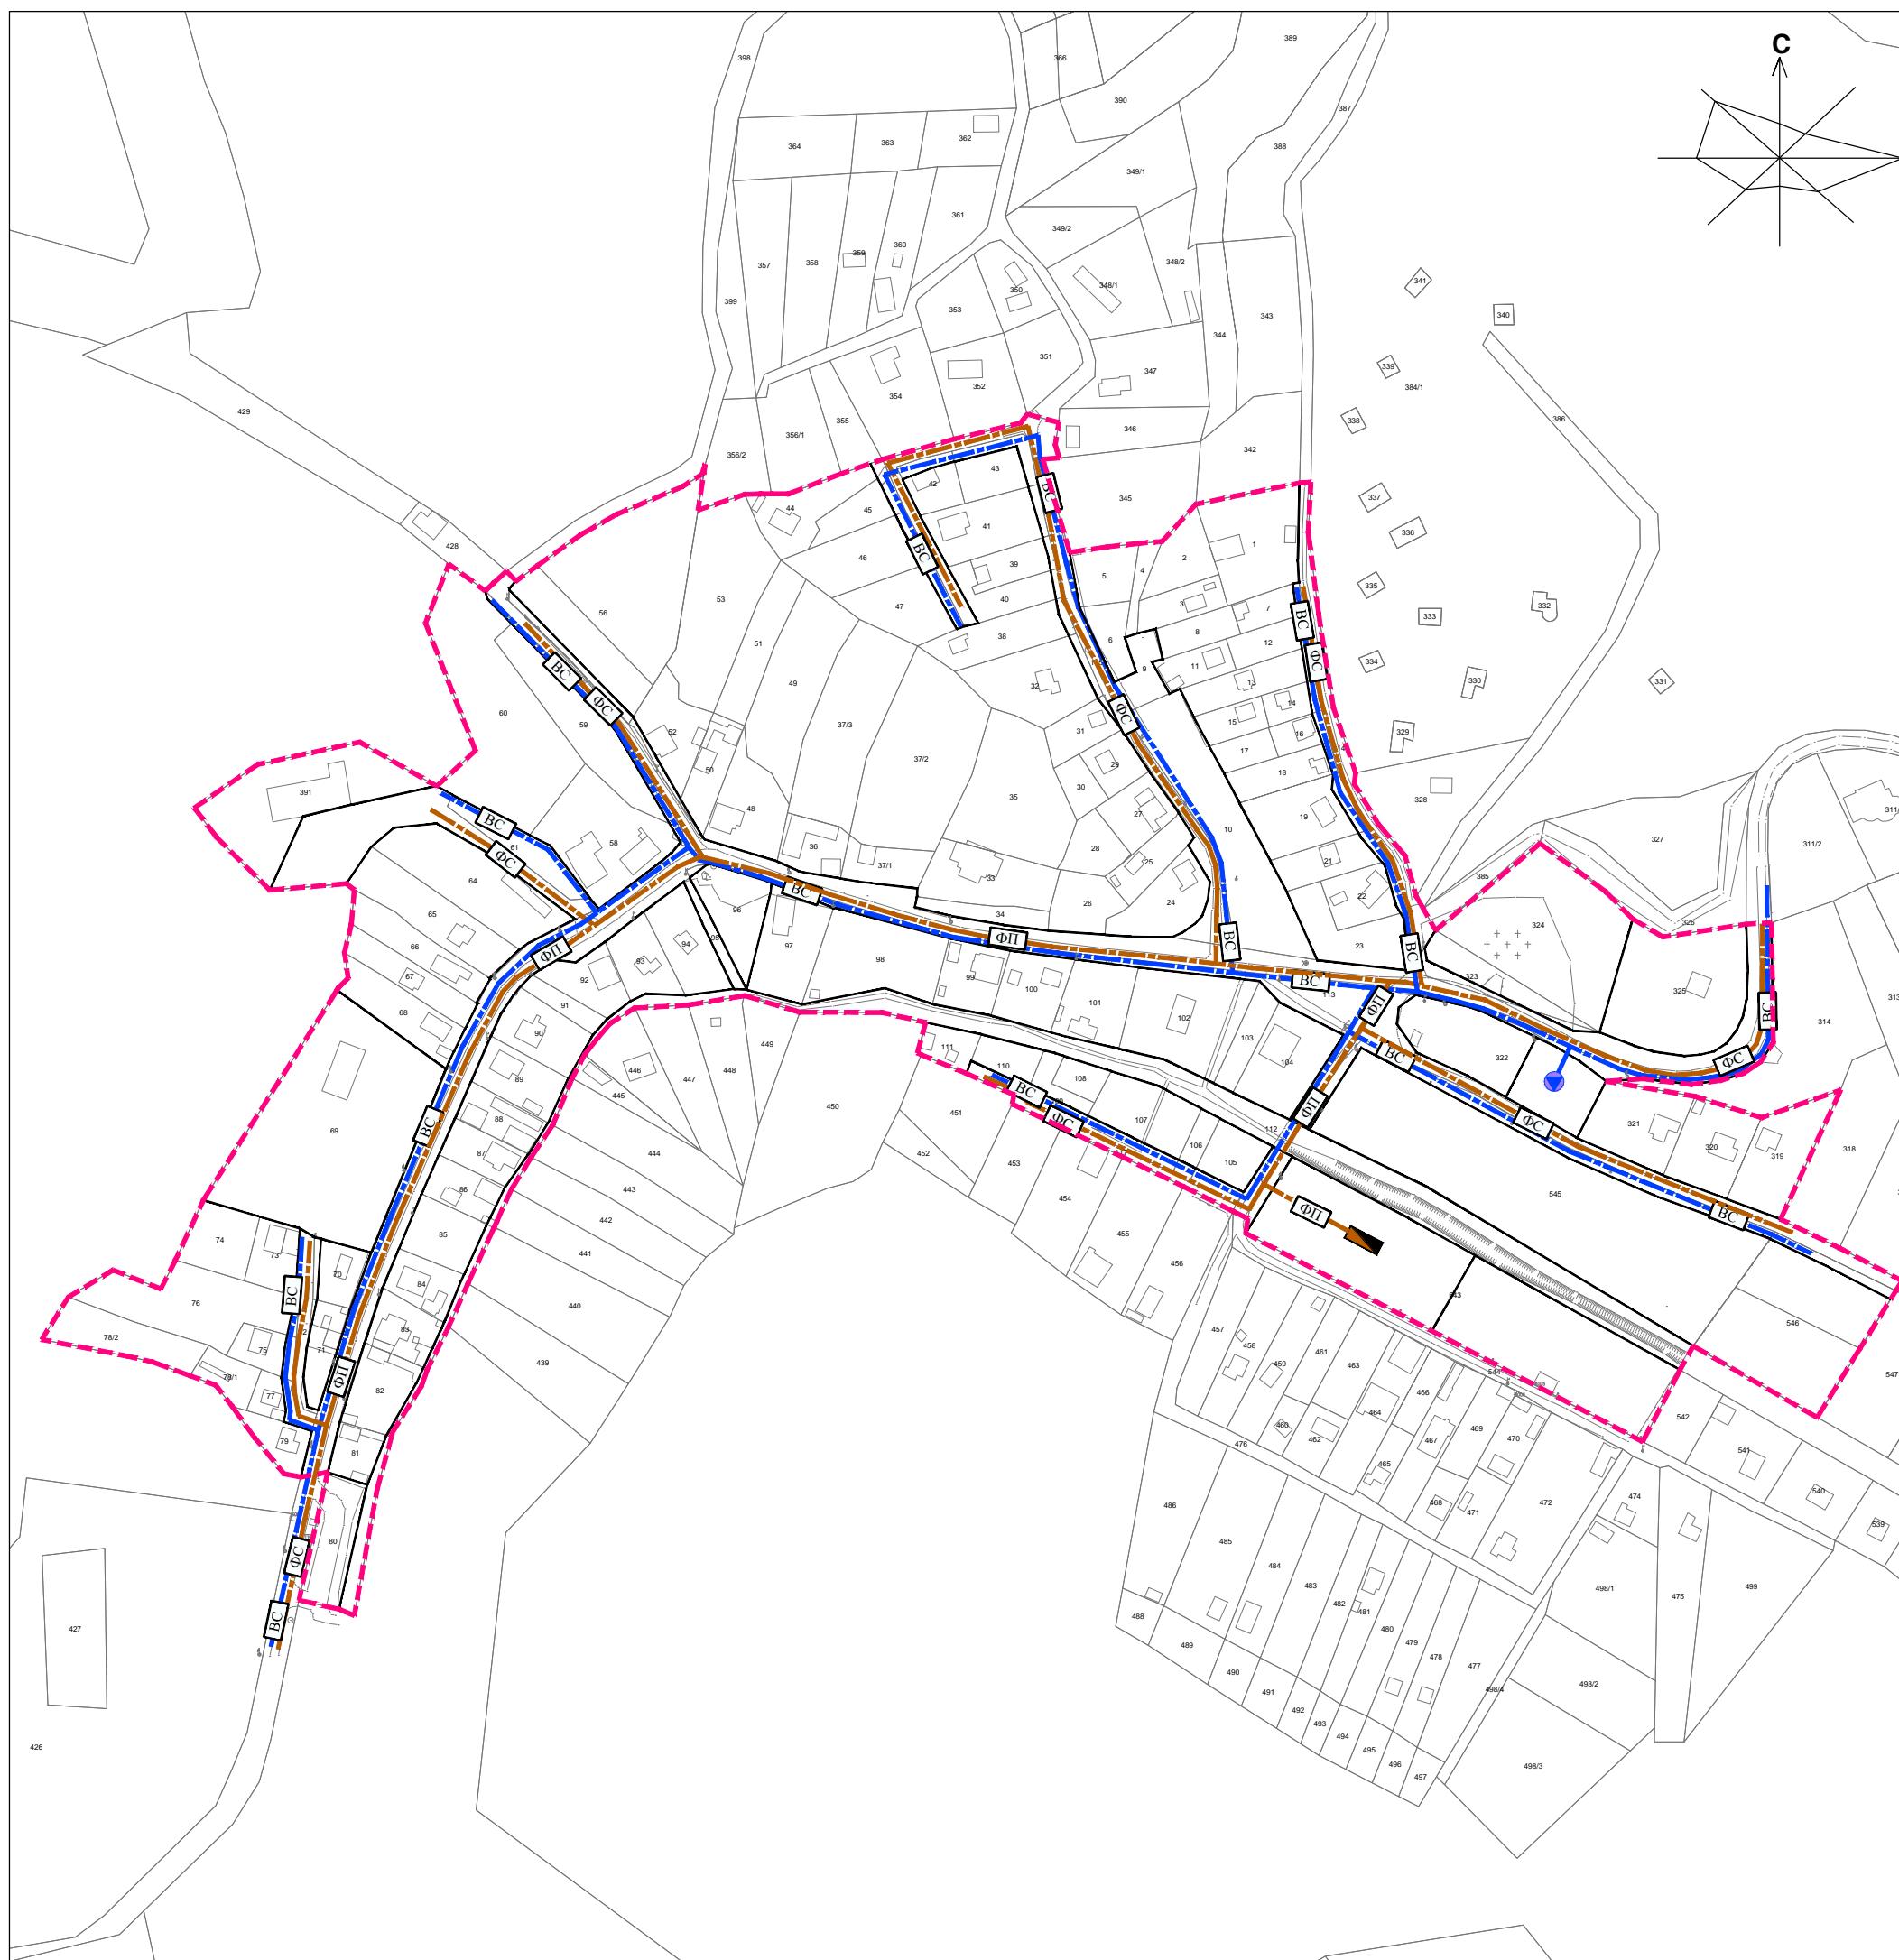

### ПЛАН ВОДОВОДНЕ И КАНАЛИЗАЦИОНЕ ИНФРАСТРУКТУРЕ

- BC** СЕКУНДАРНИ ВОДОВОД  
БУНАР ЗА ВОДУ
- FC** СЕКУНДАРНИ КОЛЕКТОР
- PI** ПРИМАРНИ КОЛЕКТОР
- ПОСТРОЈЕЊЕ ЗА ПРЕЧИШЋАВАЊЕ ОТПАДНИХ ВОДА**
- РЕГУЛАЦИОНА ЛИНИЈА
- ГРАНИЦА УРЕЂАЈНЕ ОСНОВЕ, ГРАНИЦА ГРАЂЕВИНСКОГ ПОДРУЧЈА НАСЕЉА ВЕЛИКА РЕМЕТА - ПЛАНИРАНА

НОСИЛАЦ ИЗРАДЕ ПЛАНА		ОПШТИНА: <b>ИРИГ</b>	Печат и потпис:
ОБРАБИВАЧ		ОВЛАШЋЕНО ЛИЦЕ: <b>ЈП "ЗАВОД ЗА УРБАНИЗАМ ВОЈВОДИНЕ"</b> ВД ДИРЕКТОРА: ПРЕДРАГ КНЕЖЕВИЋ, дипл. правник ПОМОЋНИК ДИРЕКТОРА: др АЛЕКСАНДАР ЈЕВТИЋ	Печат и потпис:
НАЗИВ ПЛАНА	<b>ПРОСТОРНИ ПЛАН ОПШТИНЕ ИРИГ</b>		
НАЗИВ КАРТЕ	<b>УРЕЂАЈНА ОСНОВА ЗА СЕЛО ВЕЛИКА РЕМЕТА</b> ПЛАН ВОДОВОДНЕ И КАНАЛИЗАЦИОНЕ ИНФРАСТРУКТУРЕ		
ОДГОВОРНИ ПЛАНЕРИ	ИВАН ТАМАШ, дипл. пр. планер - мастер СВЈЕТЛНА РЕКО, дипл. инж. арх.		
САРАДНИЦИ	БРАНКО МИЛОВАНОВИЋ, дипл.инж.мелио. РАДОВАН РИСТИЋ, елек. техн.		
E - 2757	Размера: 1 : 2500	Датум: 2021.	Број листа: <b>2.1.4</b>