


**ФУНКЦИЈА НАСЕЉА**

- ЛОКАЛНИ ЦЕНТАР
- БАЊСКИ ЦЕНТАР
- НАСЕЉЕ - ЛОКАЛНА ЗАЈЕДНИЦА
- ПРИМАРНО НАСЕЉЕ

**УСМЕРЕНОСТ ФУНКЦИОНАЛНИХ ВЕЗА**

- Локални центар ка МЕГА 3 центру - Београд
- Локални центар ка центру међународног значаја - Нови Сад
- Локални центар ка субрегионалном центру - Рума
- Градски центри ка Бањском центру - Врдник
- Насеље локална заједница ка локалном центру
- Примарно насеље ка насељу локалној заједници

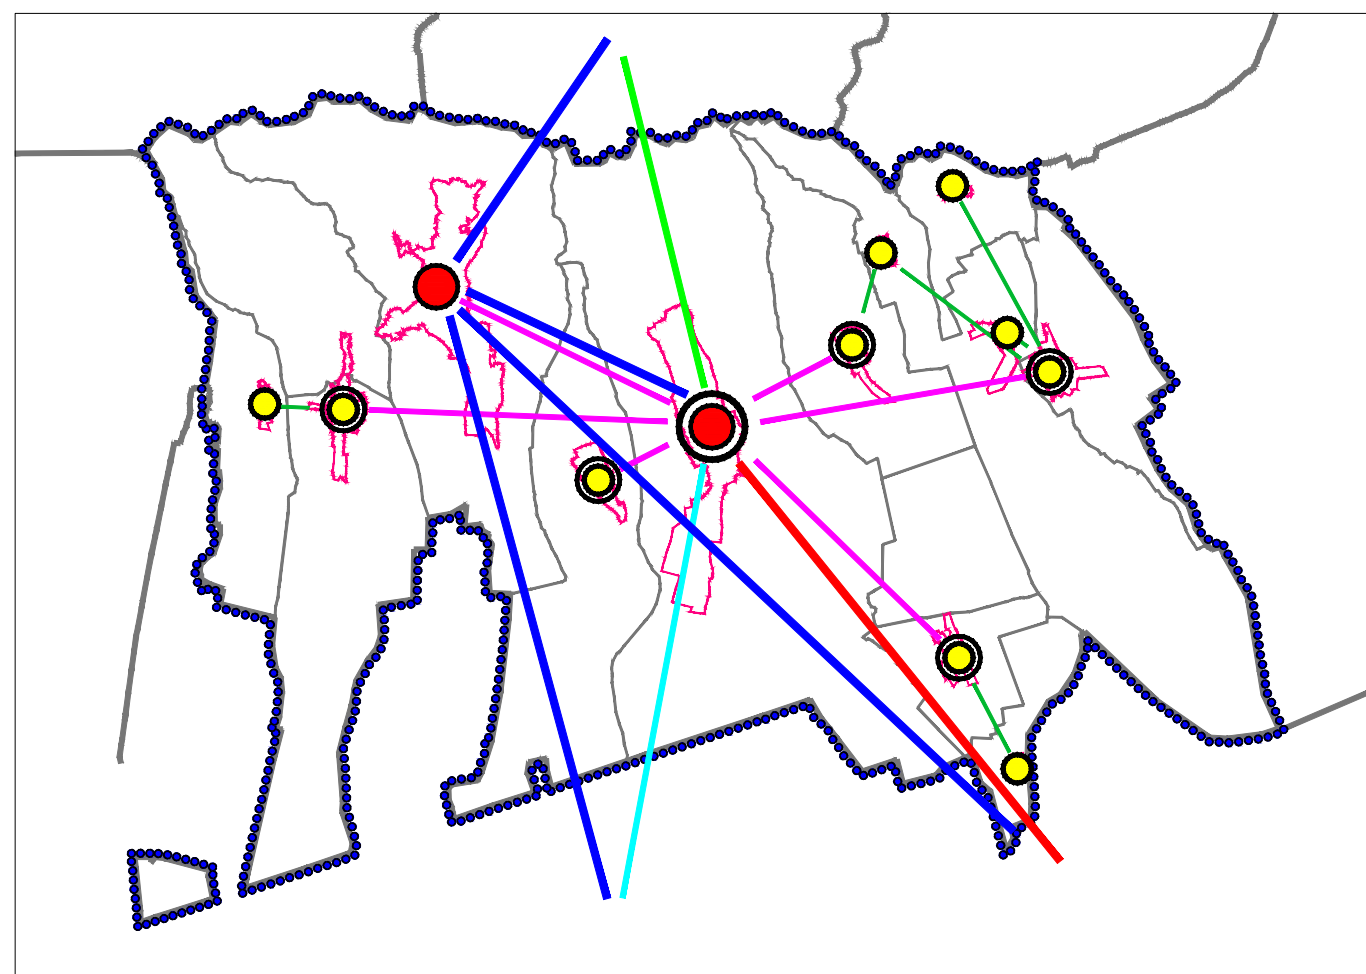

**РАЗМЕШТАЈ ЈАВНИХ СЛУЖБИ**

I ОБРАЗОВАЊЕ	
1	ПРЕДШКОЛСКО ВАСПИТАЊЕ И ОБРАЗОВАЊЕ
2	ОСНОВНО ОБРАЗОВАЊЕ I-IV РАЗРЕДА
3	ОСНОВНО ОБРАЗОВАЊЕ I-VIII РАЗРЕДА
4	СРЕДЊЕ ОБРАЗОВАЊЕ
II ЗДРАВСТВЕНА ЗАШТИТА	
5	АМБУЛАНТА, ЗДРАВСТВЕНА СТАНИЦА, МОБИЛНА ЗДР. СТАН.
6	ДОМ ЗДРАВЉА
7	(ОПШТА) БОЛНИЦА
8	СПЕЦИЈАЛНЕ БОЛНИЦЕ, ЗАВОДИ, ИНСТИТУТИ
9	АПТЕКЕ И ВЕТЕРИНАРСКЕ СТАНИЦЕ
III СОЦИЈАЛНА ЗАШТИТА	
10	ЦЕНТАР ЗА СОЦИЈАЛНИ РАД
11	БРИГА О СТАРИМА
IV КУЛТУРА	
12	ДОМ КУЛТУРЕ
13	МУЛТИФУНКЦИОНАЛНИ ЦЕНТРИ
14	БИБЛИОТЕКА
15	ГАЛЕРИЈА И ИЗЛОЖБЕНИ ПРОСТОР
16	МУЗЕЈ
17	СЦЕНСКО-МУЗИЧКЕ ДЕЛАТНОСТИ
V ФИЗИЧКА КУЛТУРА	
18	ФИСКУЛТУРНЕ САЛЕ (ШКОЛСКЕ)
19	ОТВОРЕНИ УРЕЂЕНИ И ОПРЕМЉЕНИ СПОРТСКИ ТЕРЕНИ
20	ПОКРИВЕНИ ОБЈ. ФИЗ. КУЛТ. (БАЗЕНИ, ТЕНИС ТЕРЕНИ И ДР.)

**НАСЕЉСКИ САДРЖАЈ ЈАВНИХ СЛУЖБИ**

- Обавезан садржај
- Ако се не може организovati у насељу обавезно обезбедити организovани превоз до суседног места у коме садржај постоји
- Могуће, ако постоји интерес и економска оправданост

**ИРИГ**

I	II	III	IV	V
1 2 3 4	5 6 7 8 9	10 11	12 13 14 15 16 17	18 19 20

**ЈАЗАК**

I	II	III	IV	V
1 2 3 4	5 6 7 8 9	10 11	12 13 14 15 16 17	18 19 20

**КРУШЕДОЛ СЕЛО**

I	II	III	IV	V
1 2 3 4	5 6 7 8 9	10 11	12 13 14 15 16 17	18 19 20

**НЕРАДИН**

I	II	III	IV	V
1 2 3 4	5 6 7 8 9	10 11	12 13 14 15 16 17	18 19 20

**РИВИЦА**

I	II	III	IV	V
1 2 3 4	5 6 7 8 9	10 11	12 13 14 15 16 17	18 19 20

**ШАТРИНЦИ**

I	II	III	IV	V
1 2 3 4	5 6 7 8 9	10 11	12 13 14 15 16 17	18 19 20

**ВРДНИК**

I	II	III	IV	V
1 2 3 4	5 6 7 8 9	10 11	12 13 14 15 16 17	18 19 20

**ВЕЛИКА РЕМЕТА**

I	II	III	IV	V
1 2 3 4	5 6 7 8 9	10 11	12 13 14 15 16 17	18 19 20

**ГРГЕТЕГ**

I	II	III	IV	V
1 2 3 4	5 6 7 8 9	10 11	12 13 14 15 16 17	18 19 20

**ДОБРОДОЛ**

I	II	III	IV	V
1 2 3 4	5 6 7 8 9	10 11	12 13 14 15 16 17	18 19 20

**КРУШЕДОЛ ПРЊАВОР**

I	II	III	IV	V
1 2 3 4	5 6 7 8 9	10 11	12 13 14 15 16 17	18 19 20

**МАЛА РЕМЕТА**

I	II	III	IV	V
1 2 3 4	5 6 7 8 9	10 11	12 13 14 15 16 17	18 19 20

# ПРОСТОРНИ ПЛАН ОПШТИНЕ ИРИГ



## РЕФЕРАЛНА КАРТА БРОЈ 2 МРЕЖА НАСЕЉА И ИНФРАСТРУКТУРНИ СИСТЕМИ

- ГРАНИЦЕ И ОСТАЛЕ ИНФОРМАЦИЈЕ О ПРОСТОРУ**
- ГРАНИЦА ПЛАНСКОГ ПОДРУЧЈА
  - ГРАНИЦА ЈЕДИНИЦЕ ЛОКАЛНЕ САМОУПРАВЕ
  - ГРАНИЦА КАТАСТАРСКЕ ОПШТИНЕ
  - ГРАЂЕВИНСКО ЗЕМЉИШТЕ У ГРАЂЕВИНСКОМ ПОДРУЧЈУ
  - ГРАЂЕВИНСКО ЗЕМЉИШТЕ ИЗВАН ГРАЂЕВИНСКОГ ПОДРУЧЈА


- ИНФРАСТРУКТУРНИ СИСТЕМИ**
- САОБРАЋАЈНА ИНФРАСТРУКТУРА**
- ДРЖАВНИ ПУТ I РЕДА
  - ДРЖАВНИ ПУТ II РЕДА ПЛАНИРАНИ
  - ТУНЕЛ ПЛАНИРАНИ
  - ДРЖАВНИ ПУТ II РЕДА
  - ДРЖАВНИ ПУТ II РЕДА ПЛАНИРАНИ
  - ОПШТИНСКИ ПУТ
  - ОПШТИНСКИ ПУТ ПЛАНИРАНИ
  - ПРИСТУПНИ ПУТ ПЛАНИРАНИ
  - ЖИЧАРА ПЛАНИРАНА
  - ПЛАНИРАНА РЕГИОНАЛНА ЖЕЛЕЗНИЧКА ПРУГА - КОРИДОР У ИСТРАЖИВАЊУ
  - ТУНЕЛ
  - ДЕНИВЕЛИСАНО УКРШТАЊЕ - ПЕТЉА
  - ДЕНИВЕЛИСАНО УКРШТАЊЕ - ПРЕЛАЗ / ПРОЛАЗ
  - УКРШТАЊЕ У НИВОУ
  - ПРАТЕЋИ САДРЖАЈИ ДП-А
  - РЕГИОНАЛНА БИЦИКЛИСТИЧКА СТАЗА - "СРЕМСКА РУТА"
  - ЛОКАЛНА БИЦИКЛИСТИЧКА СТАЗА

- ВОДОПРИВРЕДНА ИНФРАСТРУКТУРА**
- АКУМУЛАЦИЈА
  - АКУМУЛАЦИЈА
  - ПОТОК
  - МАГИСТРАЛНИ ВОДОВОД ПОСТОЈЕЋИ ПОДЗЕМНИ
  - ДИСТРИБУТИВНИ ВОДОВОД ПОСТОЈЕЋИ ПОДЗЕМНИ
  - ПОТИСНИ ВОДОВОД ПЛАНИРАНИ ПОДЗЕМНИ
  - ПОСТРОЈЕЊЕ ЗА ПРЕРАДУ ВОДЕ (ППВ)
  - РЕЗЕРВОАР ЗА ВОДУ ПЛАНИРАНИ
  - ЦРПНА СТАНИЦА ПЛАНИРАНА
  - ПОСТРОЈЕЊЕ ЗА ПРЕЧИШЋАВАЊЕ ОТПАДНИХ ВОДА (ППОВ) ПЛАНИРАНО

- ЕЛЕКТРОЕНЕРГЕТСКА ИНФРАСТРУКТУРА**
- ЕЛЕКТРОЕНЕРГЕТСКИ ВОД 110 kV ПОСТОЈЕЋИ НАДЗЕМНИ
  - ЕЛЕКТРОЕНЕРГЕТСКИ ВОД 35 kV / 20 kV ПЛАНИРАНИ ПОДЗЕМНИ
  - ТРАФОСТАНИЦА ТС 35/10 kV / ПЛАНИРАНО 20 kV РАЗВОДНО ЧВОРИШТЕ
  - ЕЛЕКТРОЕНЕРГЕТСКИ ВОД 20 kV ПОСТОЈЕЋИ НАДЗЕМНИ
  - ЕЛЕКТРОЕНЕРГЕТСКИ ВОД 20 kV ПОСТОЈЕЋИ ПОДЗЕМНИ

- ЕЛЕКТРОНСКА КОМУНИКАЦИОНА ИНФРАСТРУКТУРА**
- ОПТИЧКИ КАБЛ ПОСТОЈЕЋИ ПОДЗЕМНИ
  - ОПТИЧКИ КАБЛ ПЛАНИРАНИ ПОДЗЕМНИ
  - ТЕЛЕКОМУНИКАЦИОНИ ВОД ПОСТОЈЕЋИ ПОДЗЕМНИ
  - ТЕЛЕФОНСКА ЦЕНТРАЛА (АТЦ) ПОСТОЈЕЋА
  - РАДИО-РЕЛЕЈНА СТАНИЦА ПОСТОЈЕЋА
  - РАДИО-РЕЛЕЈНЕ ВЕЗЕ ПОСТОЈЕЋЕ
  - БАЗНА СТАНИЦА МОБИЛНЕ ТЕЛЕФОНИЈЕ ПОСТОЈЕЋА
  - БАЗНА СТАНИЦА МОБИЛНЕ ТЕЛЕФОНИЈЕ ПЛАНИРАНА

- ГАСОВОДНА ИНФРАСТРУКТУРА**
- ДИСТРИБУТИВНИ ГАСОВОД ПОСТОЈЕЋИ ПОДЗЕМНИ
  - МЕРНО РЕГУЛАЦИОНА СТАНИЦА (МРС)

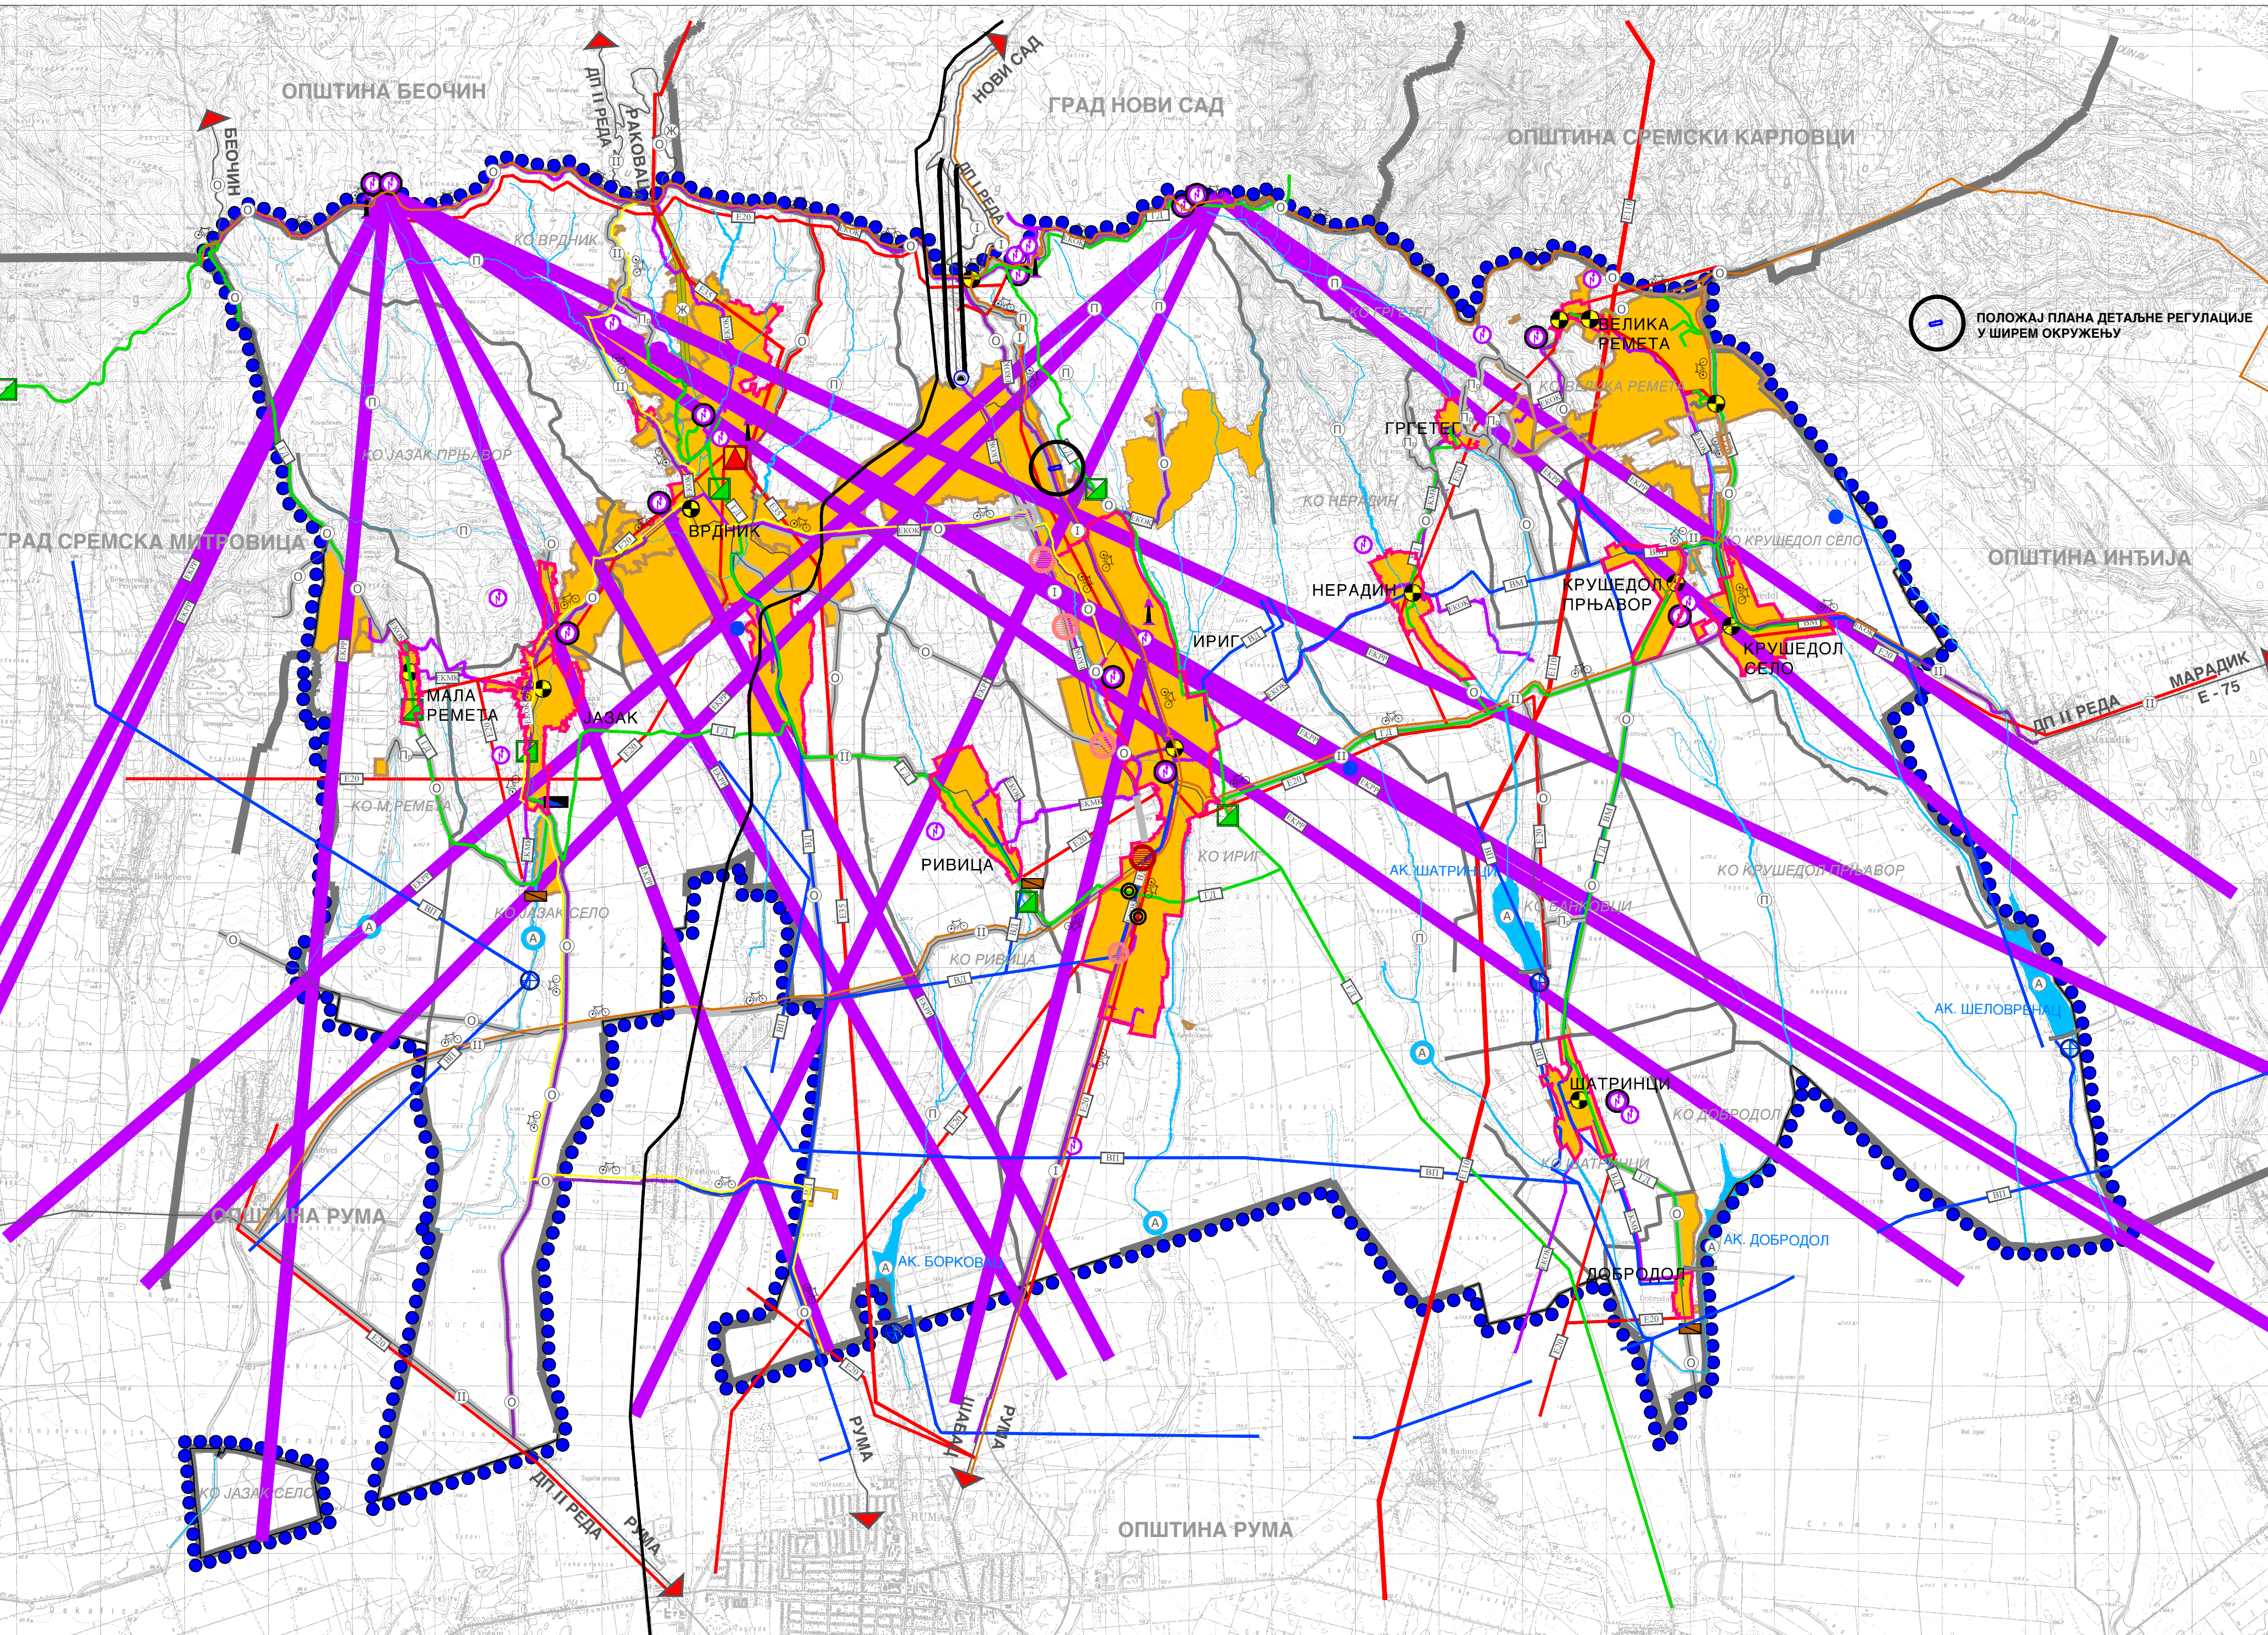

НОСИЛАЦ ИЗРАДЕ ПЛАНА		ОПШТИНА: <b>ИРИГ</b> ОВЛАШТЕНО ЛИЦЕ:	Печат и потпис:
ОБРАЗИВАЧ		<b>ЈП "ЗАВОД ЗА УРБАНИЗАМ ВОЈВОДИНЕ"</b> ДИРЕКТОР: ПРЕДРАГ КНЕЖЕВИЋ, дипл. правник ПОМОЋНИК ДИРЕКТОРА: др АЛЕКСАНДАР ЈЕВТИЋ	Печат и потпис:
НАЗИВ ПЛАНА	<b>ПРОСТОРНИ ПЛАН ОПШТИНЕ ИРИГ</b>		
НАЗИВ КАРТЕ	<b>РЕФЕРАЛНА КАРТА БРОЈ 2 МРЕЖА НАСЕЉА И ИНФРАСТРУКТУРНИ СИСТЕМИ</b>		
ОДГОВОРНИ ПЛАНИР	ИВАН ТАМАШ, дипл. пр. планер - мастер СВЈЕТЛАНА РЕКО, дипл. инж. арх.	МИЛАН ЖОЖИЋ, дипл. инж. маш. ДЕЈАН ИЛИЋ, грађ. техн.	Печат и потпис:
САРАДНИЦИ	ЗОРАН КОРДИЋ, дипл. инж. саобр. ЗОРКА САНАДЋИЋ, дипл. инж. арх. БРАНКО МИЛОВАНОВИЋ, дипл. инж. саобр.		
E - 2757	Размера: 1 : 50 000	Датум: Јул 2021.	Број листа: <b>2.</b>