
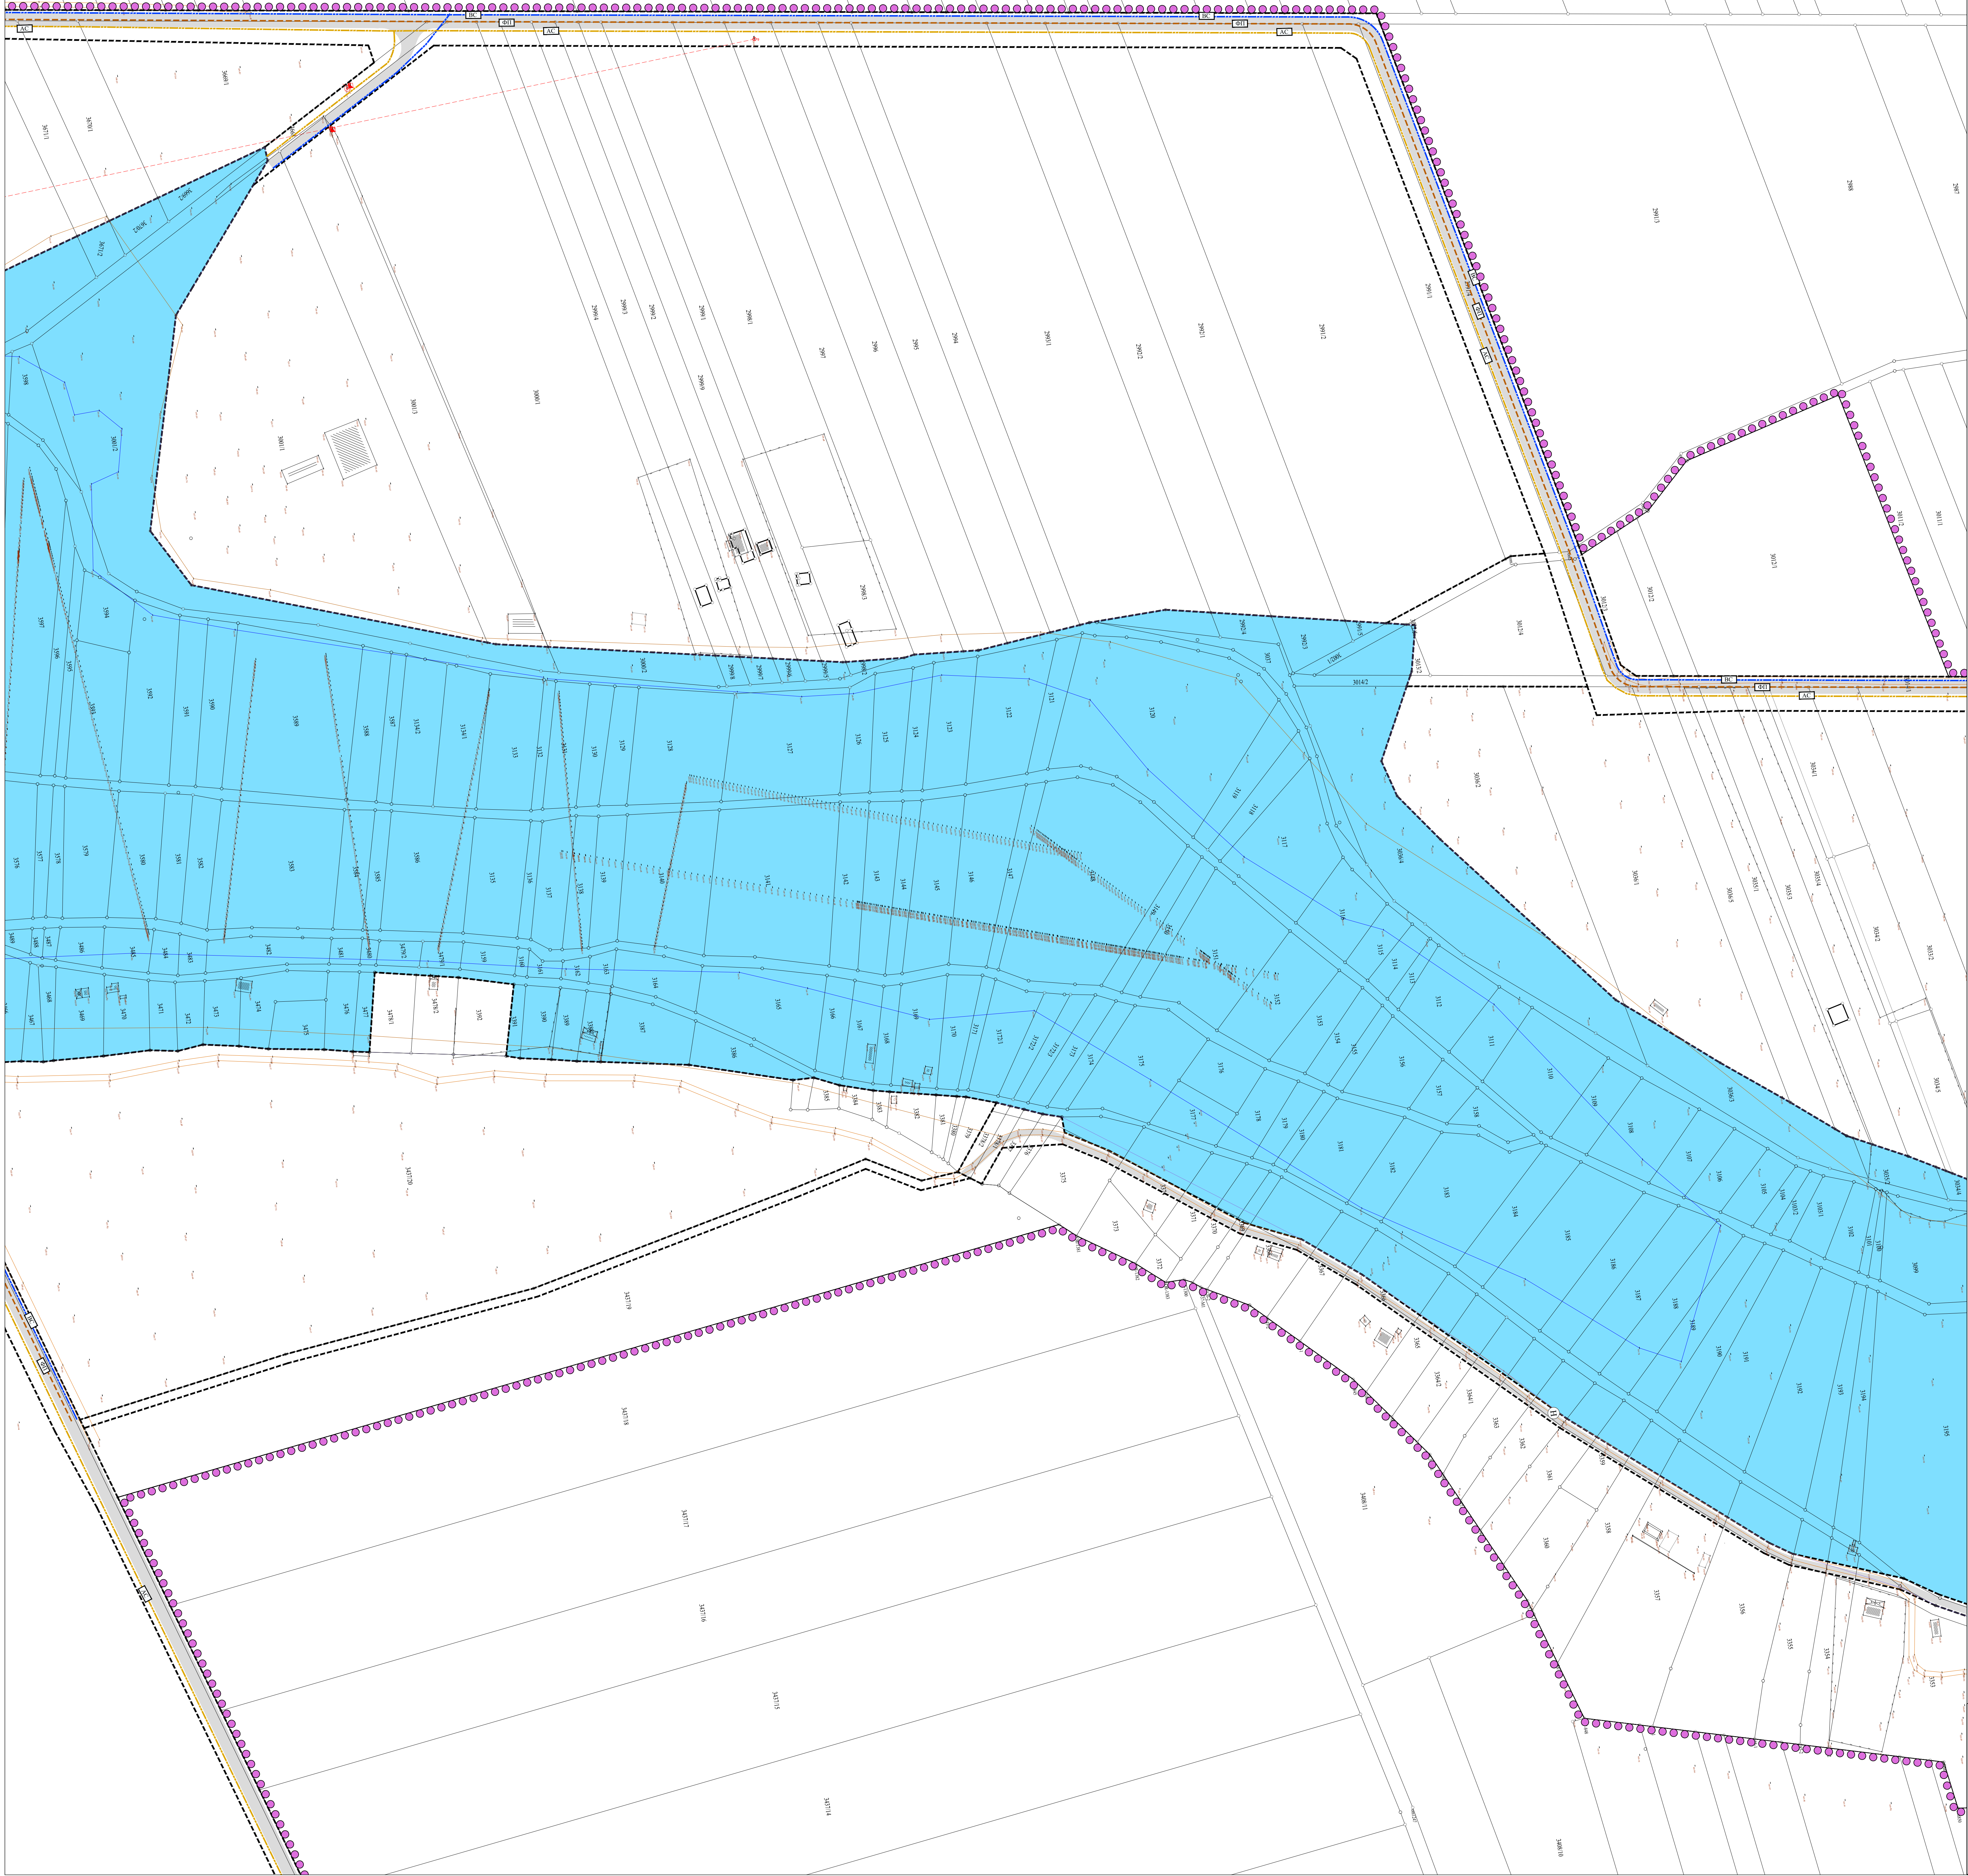


ПЛАН ДЕТАЉНЕ РЕГУЛАЦИЈЕ
ТУРИСТИЧКО-РЕКРЕАТИВНОГ КОМПЛЕКСА
"ЈЕЗЕРО БОРКОВАЦ"

-НАЦРТ-

0 20 40
Метар
1:1000

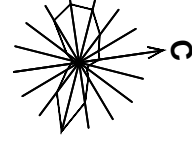

ВОДНА И КОМУНАЛНА ИНФРАСТРУКТУРА - ЛИСТ 7

- АКУМУЛАЦИЈА БОРКОВАЦ
- ВОДОВОД (ПЛАНИРАНИ)
- ФЕКАЛНА КАНАЛИЗАЦИЈА (ПЛАНИРАНА)
- АТМОСФЕРСКА КАНАЛИЗАЦИЈА (ПЛАНИРАНА)
- РЕГУЛАЦИОНА ЛИНИЈА
- ПРИСТУПНА САОБРАЋАНИЈА
- ГРАНИЦА ОБУХВАТА ПЛАНА

НОСИЛАЦ ИЗРАДЕ ПЛАНА	ОПШТИНА ИРИГ ОВЛАШЋЕНО ЛИЦЕ ЈП ЗАВОД ЗА УРБАНИЗАМ ВОЈВОДИНЕ	Печат и потпис:
ОБРАЗЛАЖ	БД ДИРЕКТОРА, ПРЕДРАЧ КИМЕЖИВА, ДИПЛОМАТИК ПОМОЋНИК ДИРЕКТОРА: ИР ВЛАДИМИР ПИХЛЕР, ДИПЛОМАТИК-АРХ.	Печат и потпис:
НАЗИВ ПЛАНА	ПЛАН ДЕТАЉНЕ РЕГУЛАЦИЈЕ ТУРИСТИЧКО-РЕКРЕАТИВНОГ КОМПЛЕКСА "ЈЕЗЕРО БОРКОВАЦ"	
НАЗИВ КАРТЕ	ВОДНА И КОМУНАЛНА ИНФРАСТРУКТУРА - ЛИСТ 7	
ОДГОВОРНИ УРБАНИСТА	СВЕТЛАНА РЕНД, ДИПЛОМАТИК-АРХ.	Печат и потпис:
САРАДНИЦИ	БРАНИКО МИЛОВАНОВИЋ, ДИПЛОМАТИК-МЕДИО	
E-2863	Размер: 1:1000	Датум: АПРИЛ 2024. ГОДИНЕ
		Број листа: 8.7