


# УРБАНИСТИЧКИ ПРОЈЕКАТ ЗА ЗОНУ "НОВЕ БАЊЕ" У КО ВРДНИК

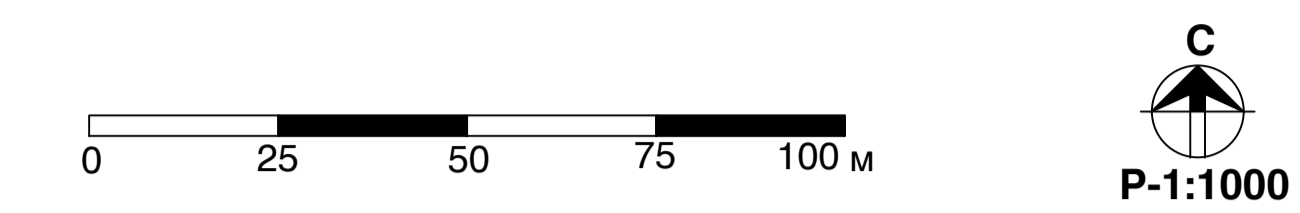

## ПРИКАЗ САОБРАЋАЈНЕ И КОМУНАЛНЕ ИНФРАСТРУКТУРЕ СА ПРИКЉУЧЦИМА НА СПОЉНУ МРЕЖУ

### САОБРАЋАЈНА ИНФРАСТРУКТУРА

- ПЕШАЧКА ПОВРШИНА (СТАЗА, ПЛАТО, ЗАШТИТНИ ТРОТОАР ОБЈЕКТА)
- РАМПА
- СТЕПЕНИШТЕ
- ТРИМ СТАЗА
- ИНТЕРНА КОЛСКО-ПЕШАЧКА САОБРАЋАЈНИЦА
- ПАРКИНГ ПОВРШИНА ЗА ПУТНИЧКА ВОЗИЛА
- ПАРКИНГ ПОВРШИНА ЗА АУТОБУСЕ

### ХИДРОТЕХНИЧКА ИНФРАСТРУКТУРА

- ЧЕСМА - ПЛАНИРАНА
- ШАХТ - ПЛАНИРАНИ
- ВОДОВОД - ПЛАНИРАНИ
- ХИДРАНТ - ПЛАНИРАНИ
- ХИДРАНТСКА МРЕЖА - ПЛАНИРАНА

### ОДВОЂЕЊЕ ВОДА

- КАНАЛИЗАЦИЈА ОДВОДНИХ ВОДА - ПЛАНИРАНА
- АТМОСФЕРСКА КАНАЛИЗАЦИЈА - ПЛАНИРАНА
- СЕПАРАТОР - ПЛАНИРАНИ
- АТМОСФЕРСКА КАНАЛИЗАЦИЈА - ГЛАВНИ КИШНИ КОЛЕКТОР КОМПЛЕКСА НОВА БАЊА - ПЛАНИРАН
- ИЗЛИВ У РЕЦИПИЈЕНТ - ПОТОК РЕКЕТАШ

### ЕЛЕКТРОЕНЕРГЕТСКА ИНФРАСТРУКТУРА


- ТРАФОСТАНИЦА 20/04КВ - ПЛАНИРАНА
- ЕЛЕКТРО ЕНЕРГЕТСКИ 20 кВ ВОД - ПОДЗЕМНИ ПЛАНИРАНИ
- ЕЛЕКТРО ЕНЕРГЕТСКИ 1 кВ ВОД - ПОДЗЕМНИ ПЛАНИРАНИ

### ЕЛЕКТРОНСКА КОМУНИКАЦИОНА ИНФРАСТРУКТУРА

- ОПТИЧКИ (ЕК) КАБЛ - ПОДЗЕМНИ ПЛАНИРАНИ

- РЕГУЛАЦИОНА ЛИНИЈА
- ГРАНИЦА ОБУХВАТА УРБАНИСТИЧКОГ ПРОЈЕКТА

- ВОДОВОД
- КАНАЛИЗАЦИЈА ОДВОДНИХ ВОДА
- ЕЛЕКТРО ЕНЕРГЕТСКИ 20 кВ ВОД
- ОПТИЧКИ (ЕК) КАБЛ

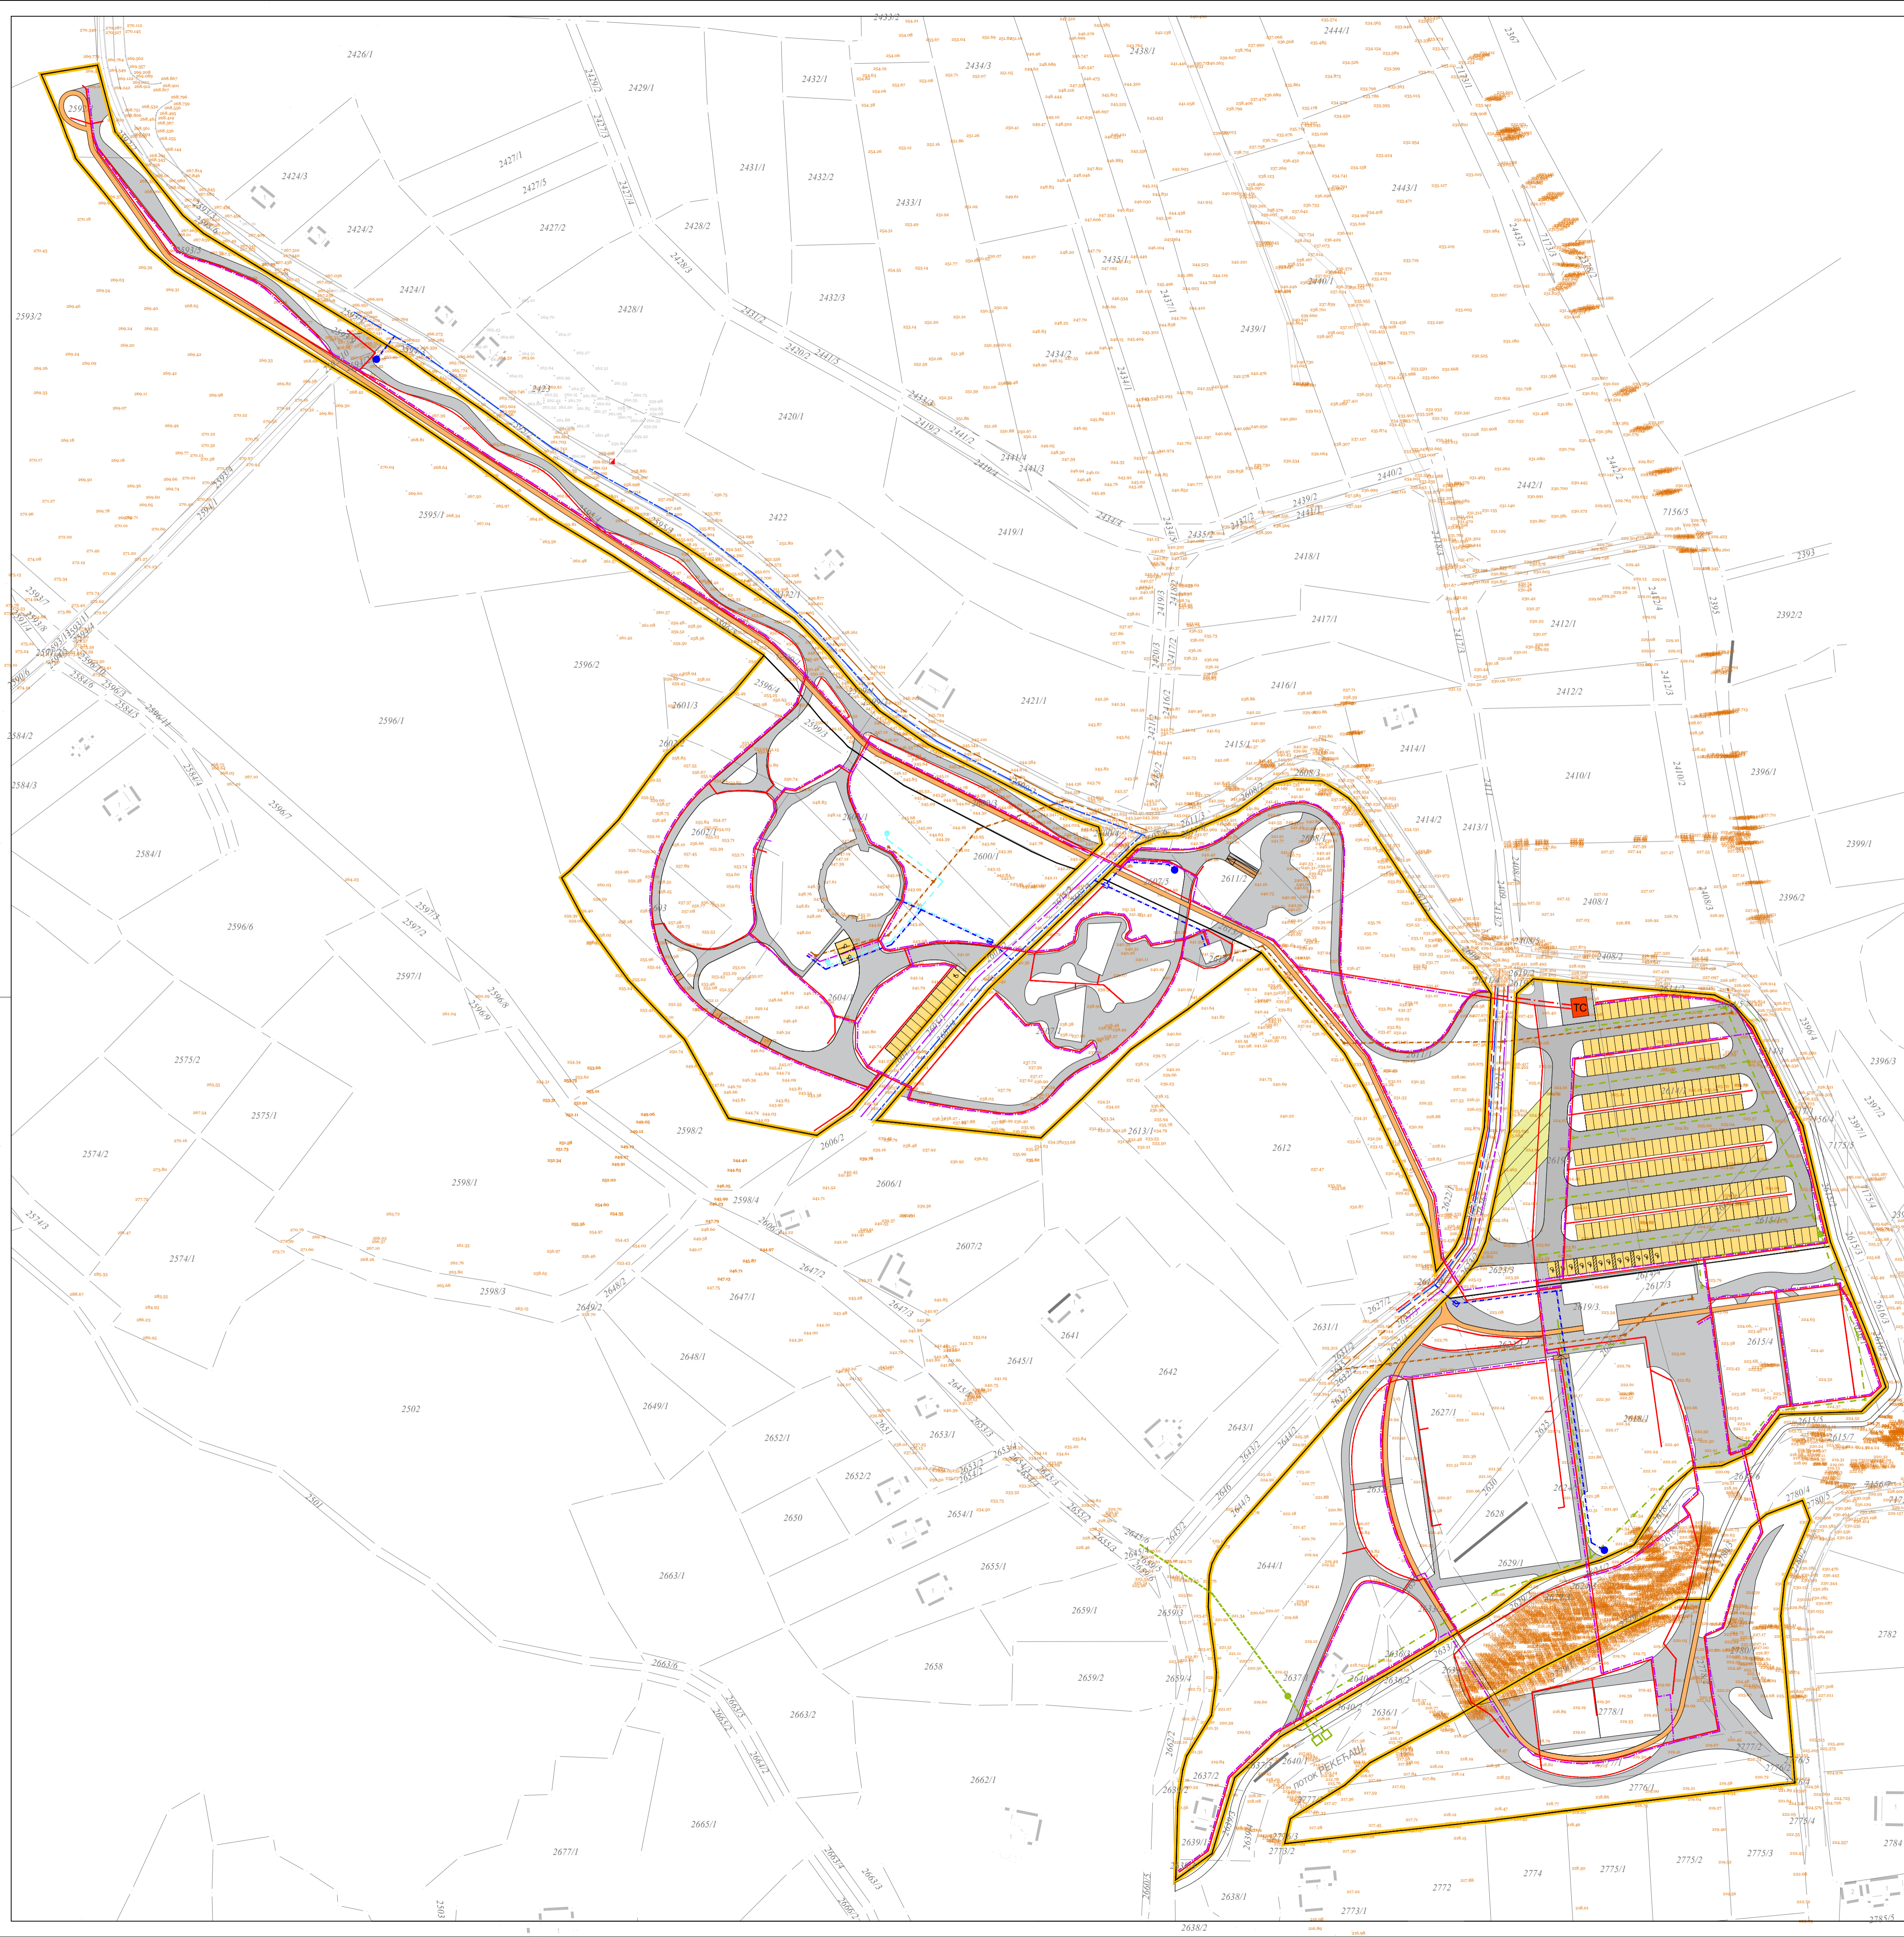

НАРУЧИЛАЦ	<b>ОПШТИНА ИРИГ</b>	
ОБРАЂИВАЧ	<b>ЈП "ЗАВОД ЗА УРБАНИЗАМ ВОЈВОДИНЕ"</b> ВД ДИРЕКТОРА: ПРЕДРАГ КНЕЖЕВИЋ, дипл.правник ПОМОЋНИК ДИРЕКТОРА: МР ВЛАДИМИР ПИХЛЕР, дипл. инж.арх.	Печат и потпис:
НАЗИВ УРБАНИСТИЧКОГ ПРОЈЕКТА	<b>УРБАНИСТИЧКИ ПРОЈЕКАТ ЗА ЗОНУ "НОВЕ БАЊЕ" У КО ВРДНИК</b>	
НАЗИВ КАРТЕ	<b>ПРИКАЗ САОБРАЋАЈНЕ И КОМУНАЛНЕ ИНФРАСТРУКТУРЕ СА ПРИКЉУЧЦИМА НА СПОЉНУ МРЕЖУ</b>	
ОДГОВОРНИ УРБАНИСТА	ЗОРИЦА БОШЊАЧИЋ, маг.инж.арх.	Печат и потпис:
САРАДНИЦИ	БРАНКО МИЛОВАНОВИЋ, дипл.инж.мелио. МАРИЈА ЗЕЦ, дипл.инж.саобр. ЗОРИЦА САНЈАДЕР, дипл.инж.оп. МИЛАН ЖИЖИЋ, дипл.инж.маш.	
Е - 2859	Размера: 1 : 1000	Датум: Новембар 2022.
		Број листа: <b>03</b>