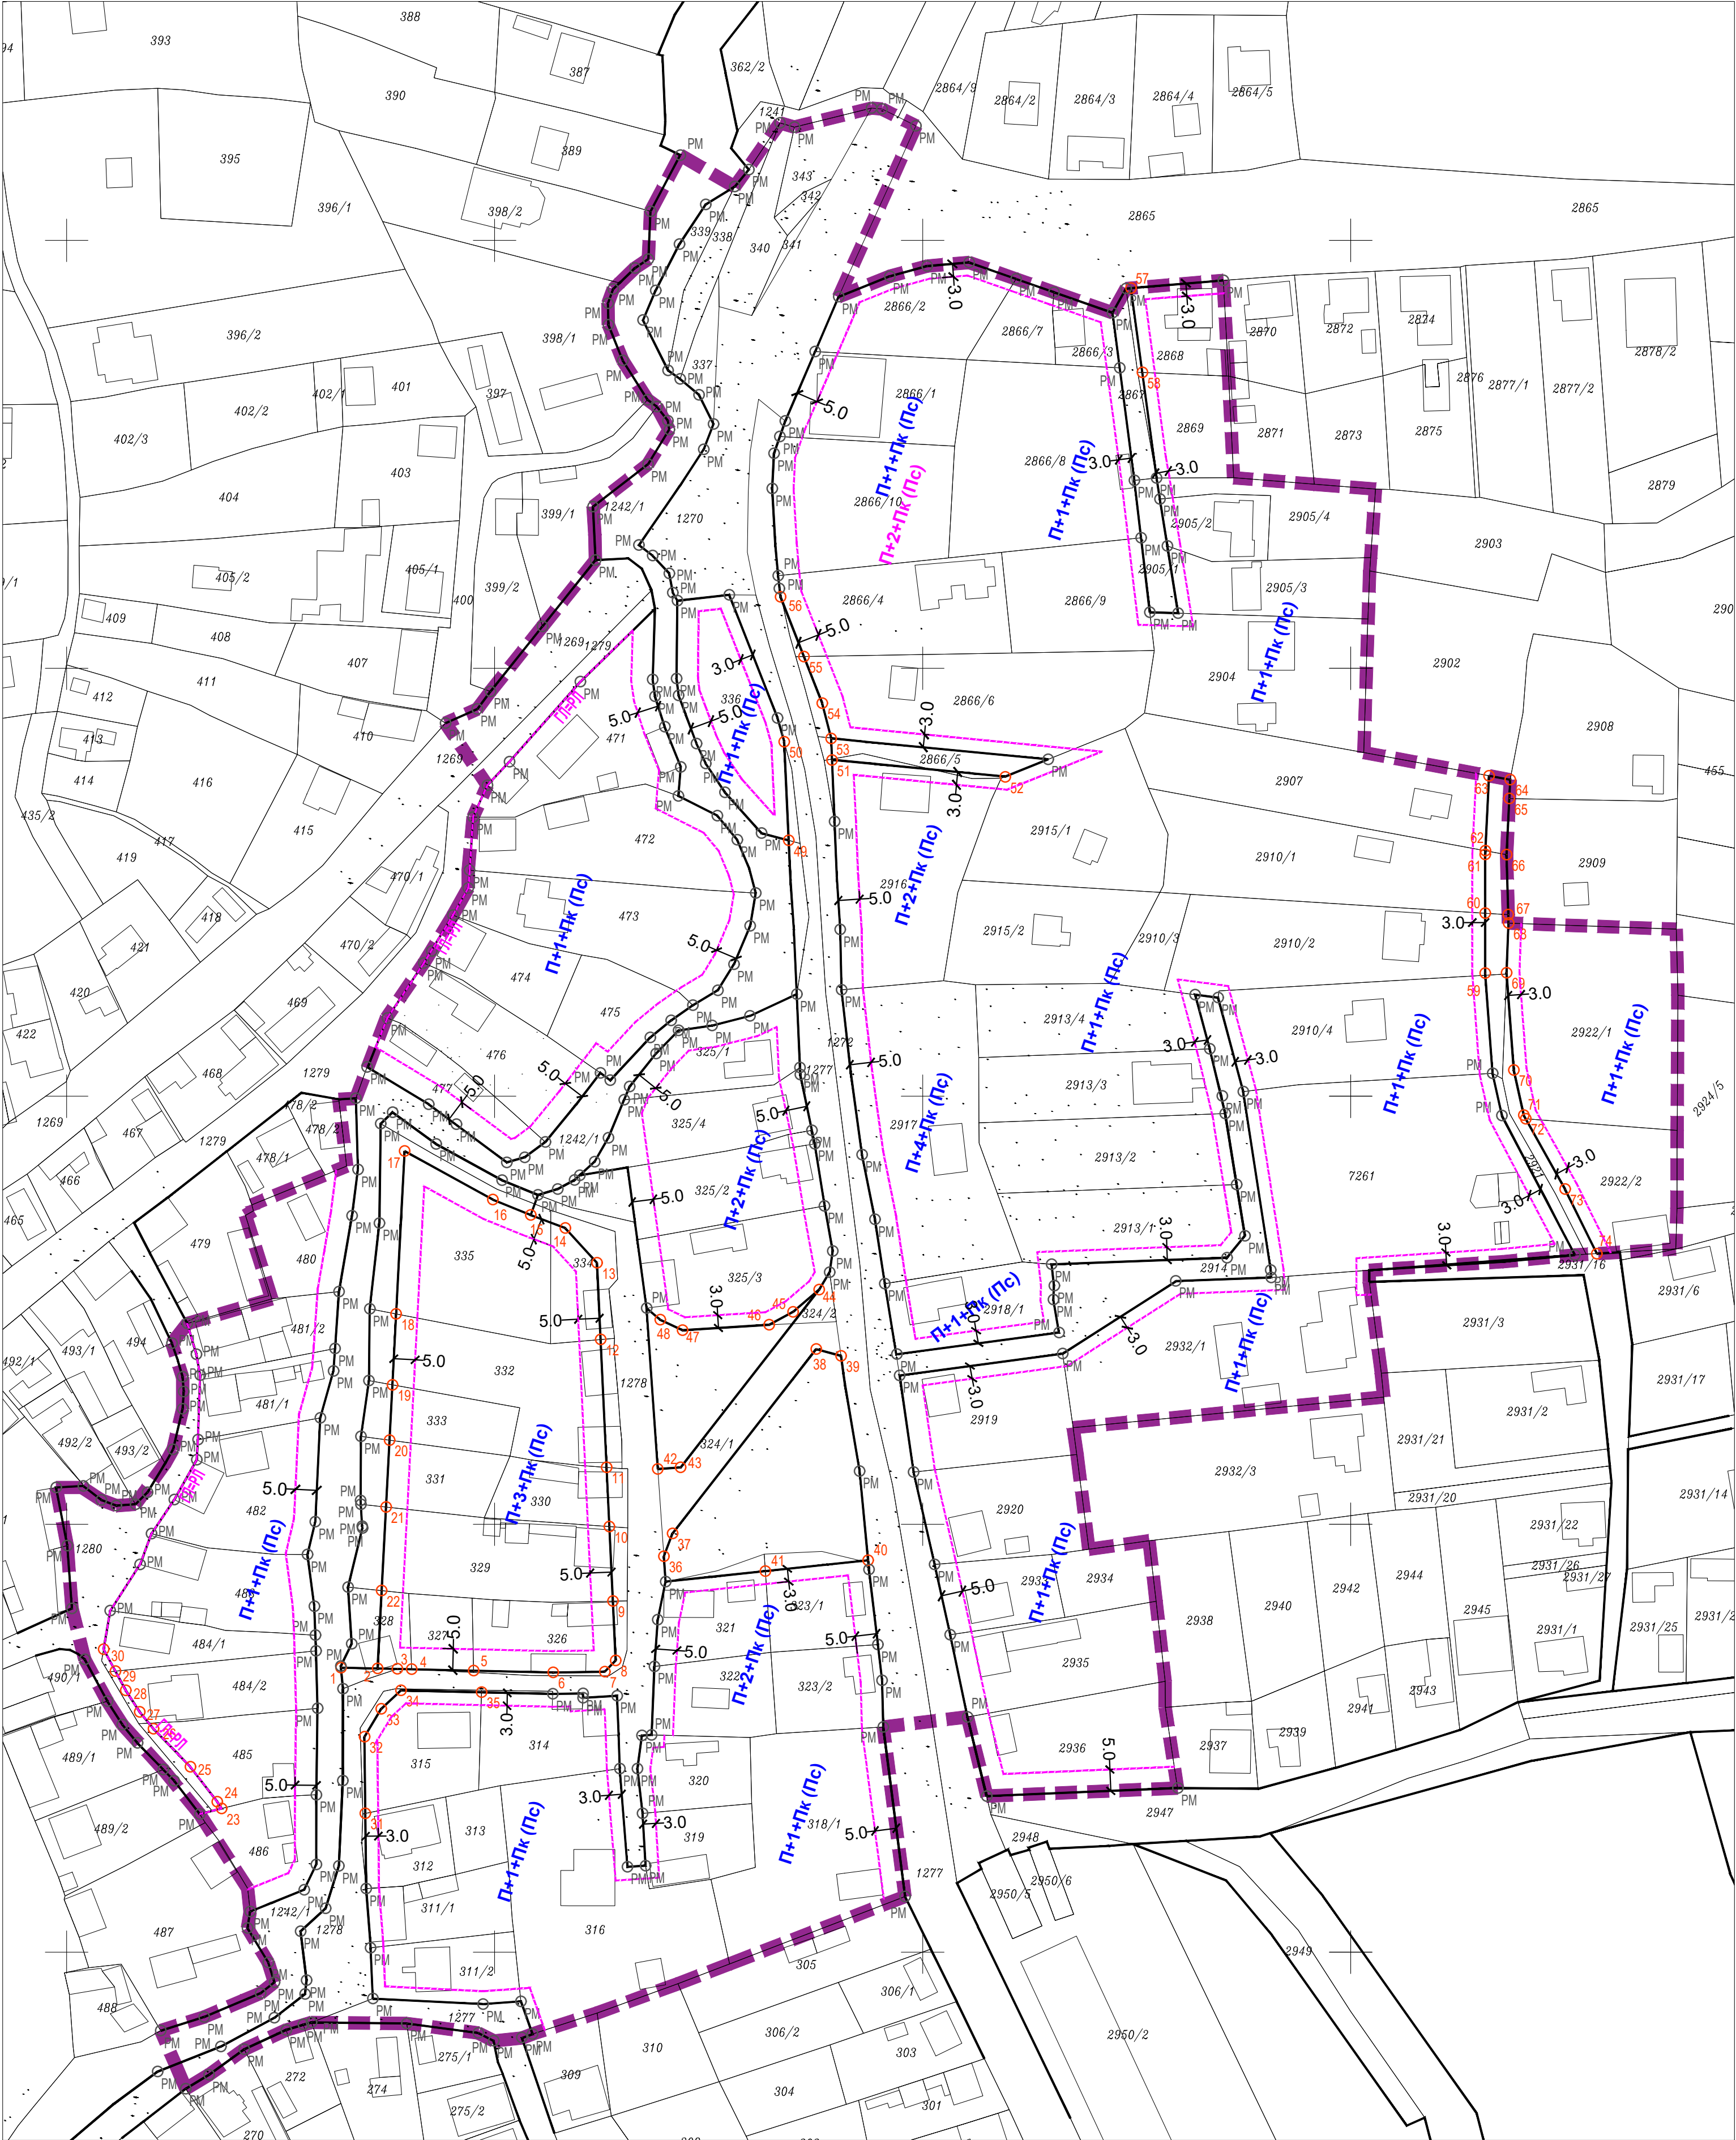


ГРАНИЦА ОБУХВАТА ПЛАНА

РЕГУЛАЦИЈА

- ПОСТОЈЕЋЕ ТАЧКЕ РЕГУЛАЦИЈЕ
- НОВООДРЕЂЕНЕ ТАЧКЕ РЕГУЛАЦИЈЕ
- РЕГУЛАЦИОНА ЛИНИЈА
- ГРАЂЕВИНСКА ЛИНИЈА
- ГРАЂЕВИНСКА ЛИНИЈА СЕ ПОКЛАПА СА РЕГУЛАЦИОНОМ ЛИНИЈОМ

СПРАТНОСТ ОБЈЕКТА

- П+1+Пк (Пс) МАКС. СПРАТНОСТ ОБЈЕКТА
- П+2+Пк (Пс) МАКС. СПРАТНОСТ ОБЈЕКТА ЗА КОМПАТИБИЛНЕ НАМЕНЕ

| Списак координата преломних тачака регулације |            |            |            |            |            |
|-----------------------------------------------|------------|------------|------------|------------|------------|
| Број тачке                                    | Y          | X          | Број тачке | Y          | X          |
| 1                                             | 7405164.11 | 4998966.45 | 38         | 7405275.13 | 4999040.92 |
| 2                                             | 7405172.65 | 4998966.30 | 39         | 7405280.92 | 4999039.33 |
| 3                                             | 7405177.28 | 4998966.19 | 40         | 7405287.24 | 4998991.56 |
| 4                                             | 7405180.60 | 4998966.12 | 41         | 7405263.25 | 4998989.03 |
| 5                                             | 7405195.07 | 4998965.78 | 42         | 7405238.11 | 4999012.89 |
| 6                                             | 7405213.69 | 4998965.35 | 43         | 7405243.43 | 4999013.26 |
| 7                                             | 7405225.73 | 4998965.54 | 44         | 7405275.01 | 4999054.90 |
| 8                                             | 7405228.27 | 4998968.16 | 45         | 7405269.70 | 4999049.60 |
| 9                                             | 7405227.62 | 4998982.03 | 46         | 7405264.13 | 4999046.59 |
| 10                                            | 7405226.81 | 4998999.45 | 47         | 7405243.89 | 4999045.32 |
| 11                                            | 7405226.16 | 4999013.27 | 48         | 7405238.08 | 4999047.80 |
| 12                                            | 7405224.75 | 4999043.15 | 49         | 7405269.69 | 4999159.77 |
| 13                                            | 7405223.91 | 4999061.08 | 50         | 7405267.64 | 4999182.83 |
| 14                                            | 7405216.49 | 4999069.18 | 51         | 7405278.83 | 4999178.55 |
| 15                                            | 7405208.42 | 4999072.23 | 52         | 7405319.27 | 4999174.62 |
| 16                                            | 7405199.55 | 4999075.85 | 53         | 7405276.62 | 4999183.60 |
| 17                                            | 7405178.97 | 4999087.18 | 54         | 7405276.52 | 4999191.81 |
| 18                                            | 7405176.98 | 4999049.12 | 55         | 7405272.26 | 4999202.70 |
| 19                                            | 7405176.12 | 4999032.56 | 56         | 7405266.79 | 4999216.70 |
| 20                                            | 7405175.44 | 4999019.65 | 57         | 7405346.64 | 4999286.82 |
| 21                                            | 7405174.62 | 4999004.01 | 58         | 7405351.31 | 4999269.11 |
| 22                                            | 7405173.60 | 4998984.48 | 59         | 7405431.40 | 4999128.75 |
| 23                                            | 7405136.21 | 4998933.57 | 60         | 7405431.41 | 4999142.77 |
| 24                                            | 7405135.19 | 4998935.15 | 61         | 7405431.41 | 4999156.50 |
| 25                                            | 7405128.92 | 4998943.31 | 62         | 7405431.45 | 4999157.37 |
| 26                                            | 7405120.28 | 4998952.21 | 63         | 7405432.31 | 4999174.87 |
| 27                                            | 7405117.06 | 4998956.14 | 64         | 7405437.27 | 4999173.95 |
| 28                                            | 7405113.83 | 4998961.16 | 65         | 7405437.05 | 4999169.55 |
| 29                                            | 7405111.41 | 4998965.64 | 66         | 7405436.41 | 4999156.45 |
| 30                                            | 7405108.64 | 4998970.78 | 67         | 7405436.80 | 4999142.43 |
| 31                                            | 7405169.79 | 4998932.42 | 68         | 7405436.85 | 4999140.45 |
| 32                                            | 7405169.58 | 4998950.35 | 69         | 7405436.41 | 4999128.84 |
| 33                                            | 7405173.50 | 4998966.85 | 70         | 7405438.09 | 4999108.10 |
| 34                                            | 7405178.12 | 4998961.17 | 71         | 7405440.42 | 4999095.56 |
| 35                                            | 7405196.94 | 4998960.73 | 72         | 7405440.89 | 4999094.72 |
| 36                                            | 7405239.53 | 4998992.49 | 73         | 7405450.06 | 4999078.31 |
| 37                                            | 7405241.54 | 4998997.83 | 74         | 7405457.49 | 4999063.21 |

СКУПШТИНА ОПШТИНЕ ИРИГ



Председник СО Ириг


ПЛАН ДЕТАЉНЕ РЕГУЛАЦИЈЕ ДЕЛА ЗОНЕ ЦЕНТРА НАСЕЉА ВРДНИК УЗ РАДНИЧКУ УЛИЦУ

РЕГУЛАЦИОНИ ПЛАН СА АНАЛИТИЧКО-ГЕОДЕТСКИМ ЕЛЕМЕНТИМА ЗА ОБЕЛЕЖАВАЊЕ

Р 1:1000

лист 7а

израђивач:

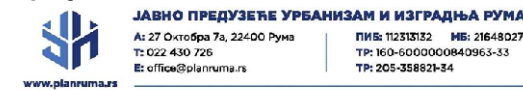

ОДГОВОРНИ УРБАНИСТА: Биљана Милутиновић, дипл.инж.арх.

САРАДНИЦИ:

Зорица Неговановић, спец.струк.инж.геод.  
Валерија Пејковић, геод.техничар.

Рума, 2025.