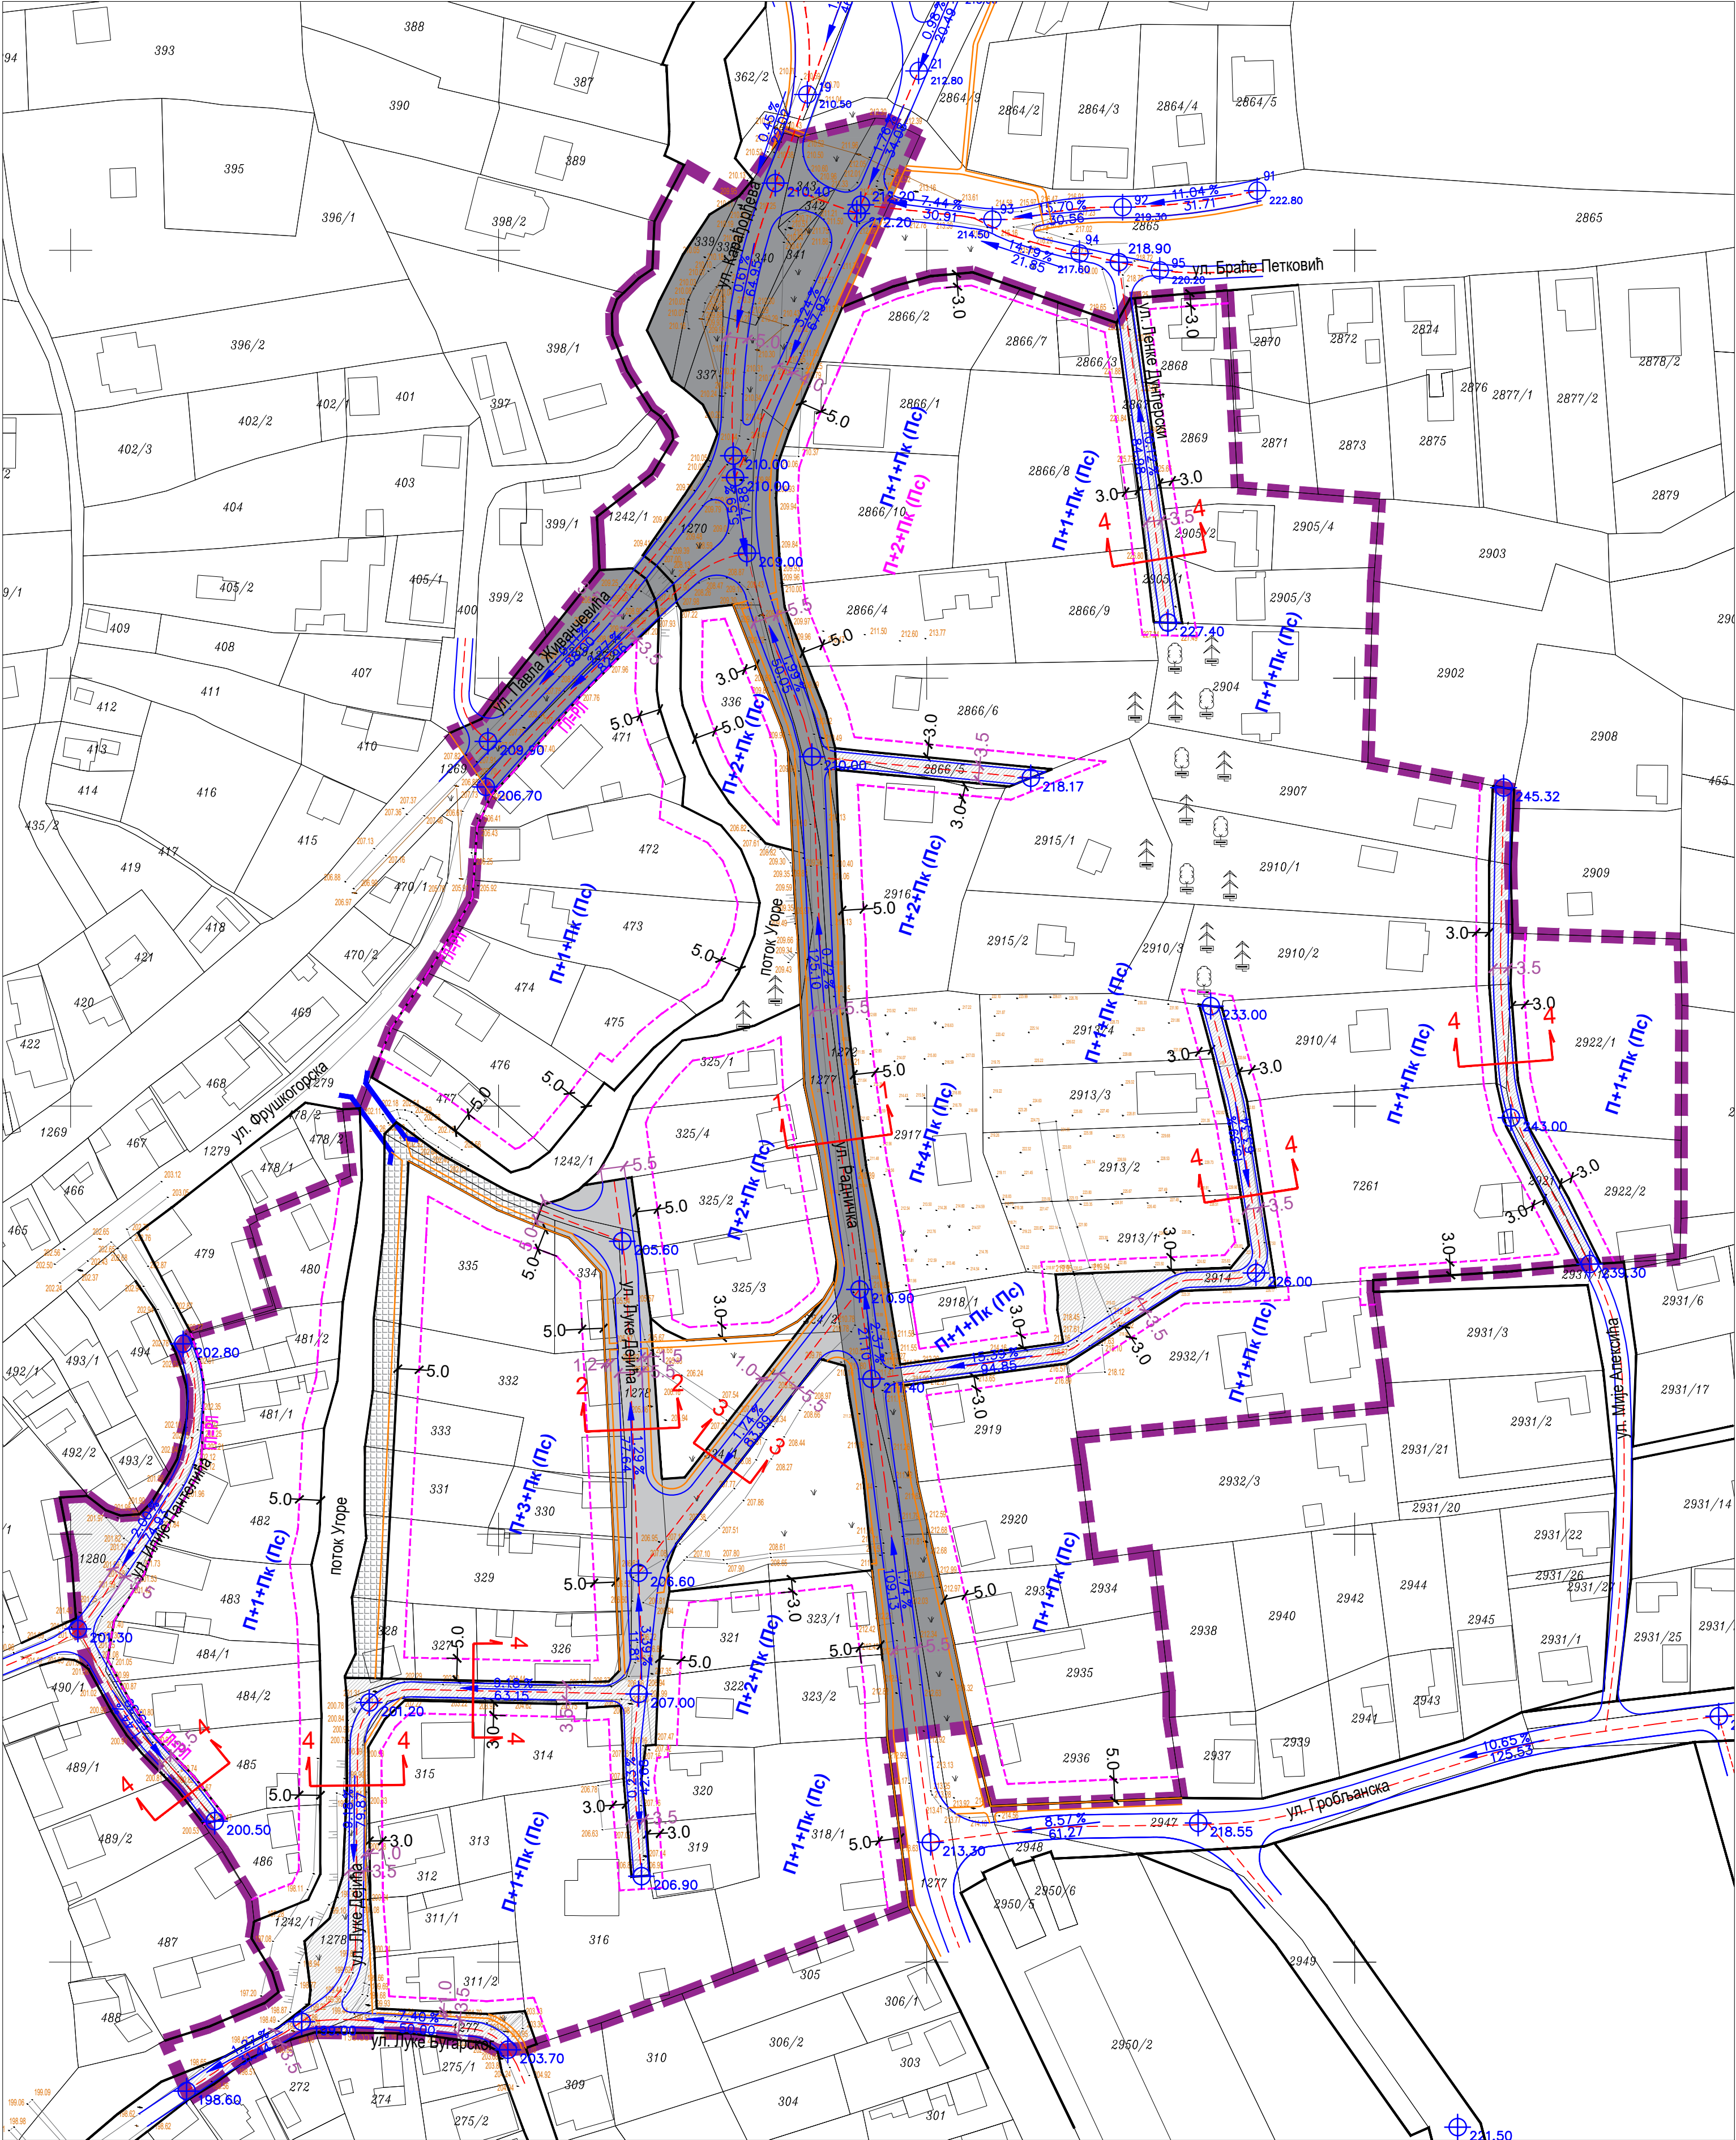


ГРАНИЦА ОБУХВАТА ПЛАНА

САОБРАЋАЈНА ИНФРАСТРУКТУРА

- САБИРНА насељска саобраћајница
- ПРИСТУПНА насељска саобраћајница
- КОЛСКО-ПЕШАЧКИ ПРИЛАЗИ
- ПЕШАЧКЕ ПОВРШИНЕ
- ПЕШАЧКЕ СТАЗЕ
- МОСТ

РЕГУЛАЦИЈА И НИВЕЛАЦИЈА

- РЕГУЛАЦИОНА ЛИНИЈА
- ГРАЂЕВИНСКА ЛИНИЈА
- ГРАЂЕВИНСКА ЛИНИЈА СЕ ПОКЛАПА СА РЕГУЛАЦИОНОМ ЛИНИЈОМ
- КОТА НИВЕЛЕТЕ
- НАГИБ НИВЕЛЕТЕ

СПРАТНОСТ ОБЈЕКТА

- П+1+Пк (Пс) МАКС. СПРАТНОСТ ОБЈЕКТА
- П+2+Пк (Пс) МАКС. СПРАТНОСТ ОБЈЕКТА за компатибилне намене

СКУПШТИНА ОПШТИНЕ ИРИГ



Председник СО Ириг

ПЛАН ДЕТАЉНЕ РЕГУЛАЦИЈЕ ДЕЛА ЗОНЕ ЦЕНТРА НАСЕЉА ВРДНИК УЗ РАДНИЧКУ УЛИЦУ

РЕГУЛАЦИОНО-НИВЕЛАЦИОНИ ПЛАН И САОБРАЋАЈНА ИНФРАСТРУКТУРА

Р 1:1000

лист 76

израђивач:

ЈАВНО ПРЕДУЗЕЋЕ УРБАНИЗАМ И ИЗГРАДНА РУМА
Ал. 27 Октобра 7а, 224-00 Рума
Тел: 032-430 726
Е-пошта: 032@ruma.rs

ОДГОВОРНИ УРБАНИСТА:
Биљана Милутиновић, дипл.инж.арх.

САРАДНИЦИ:
Петар Унтербергер, дипл.инж.саобр.
Зорица Негованић, спец.струк.инж.геод.
Валерија Пејаковић, геод.техничар.

Рума, 2025.