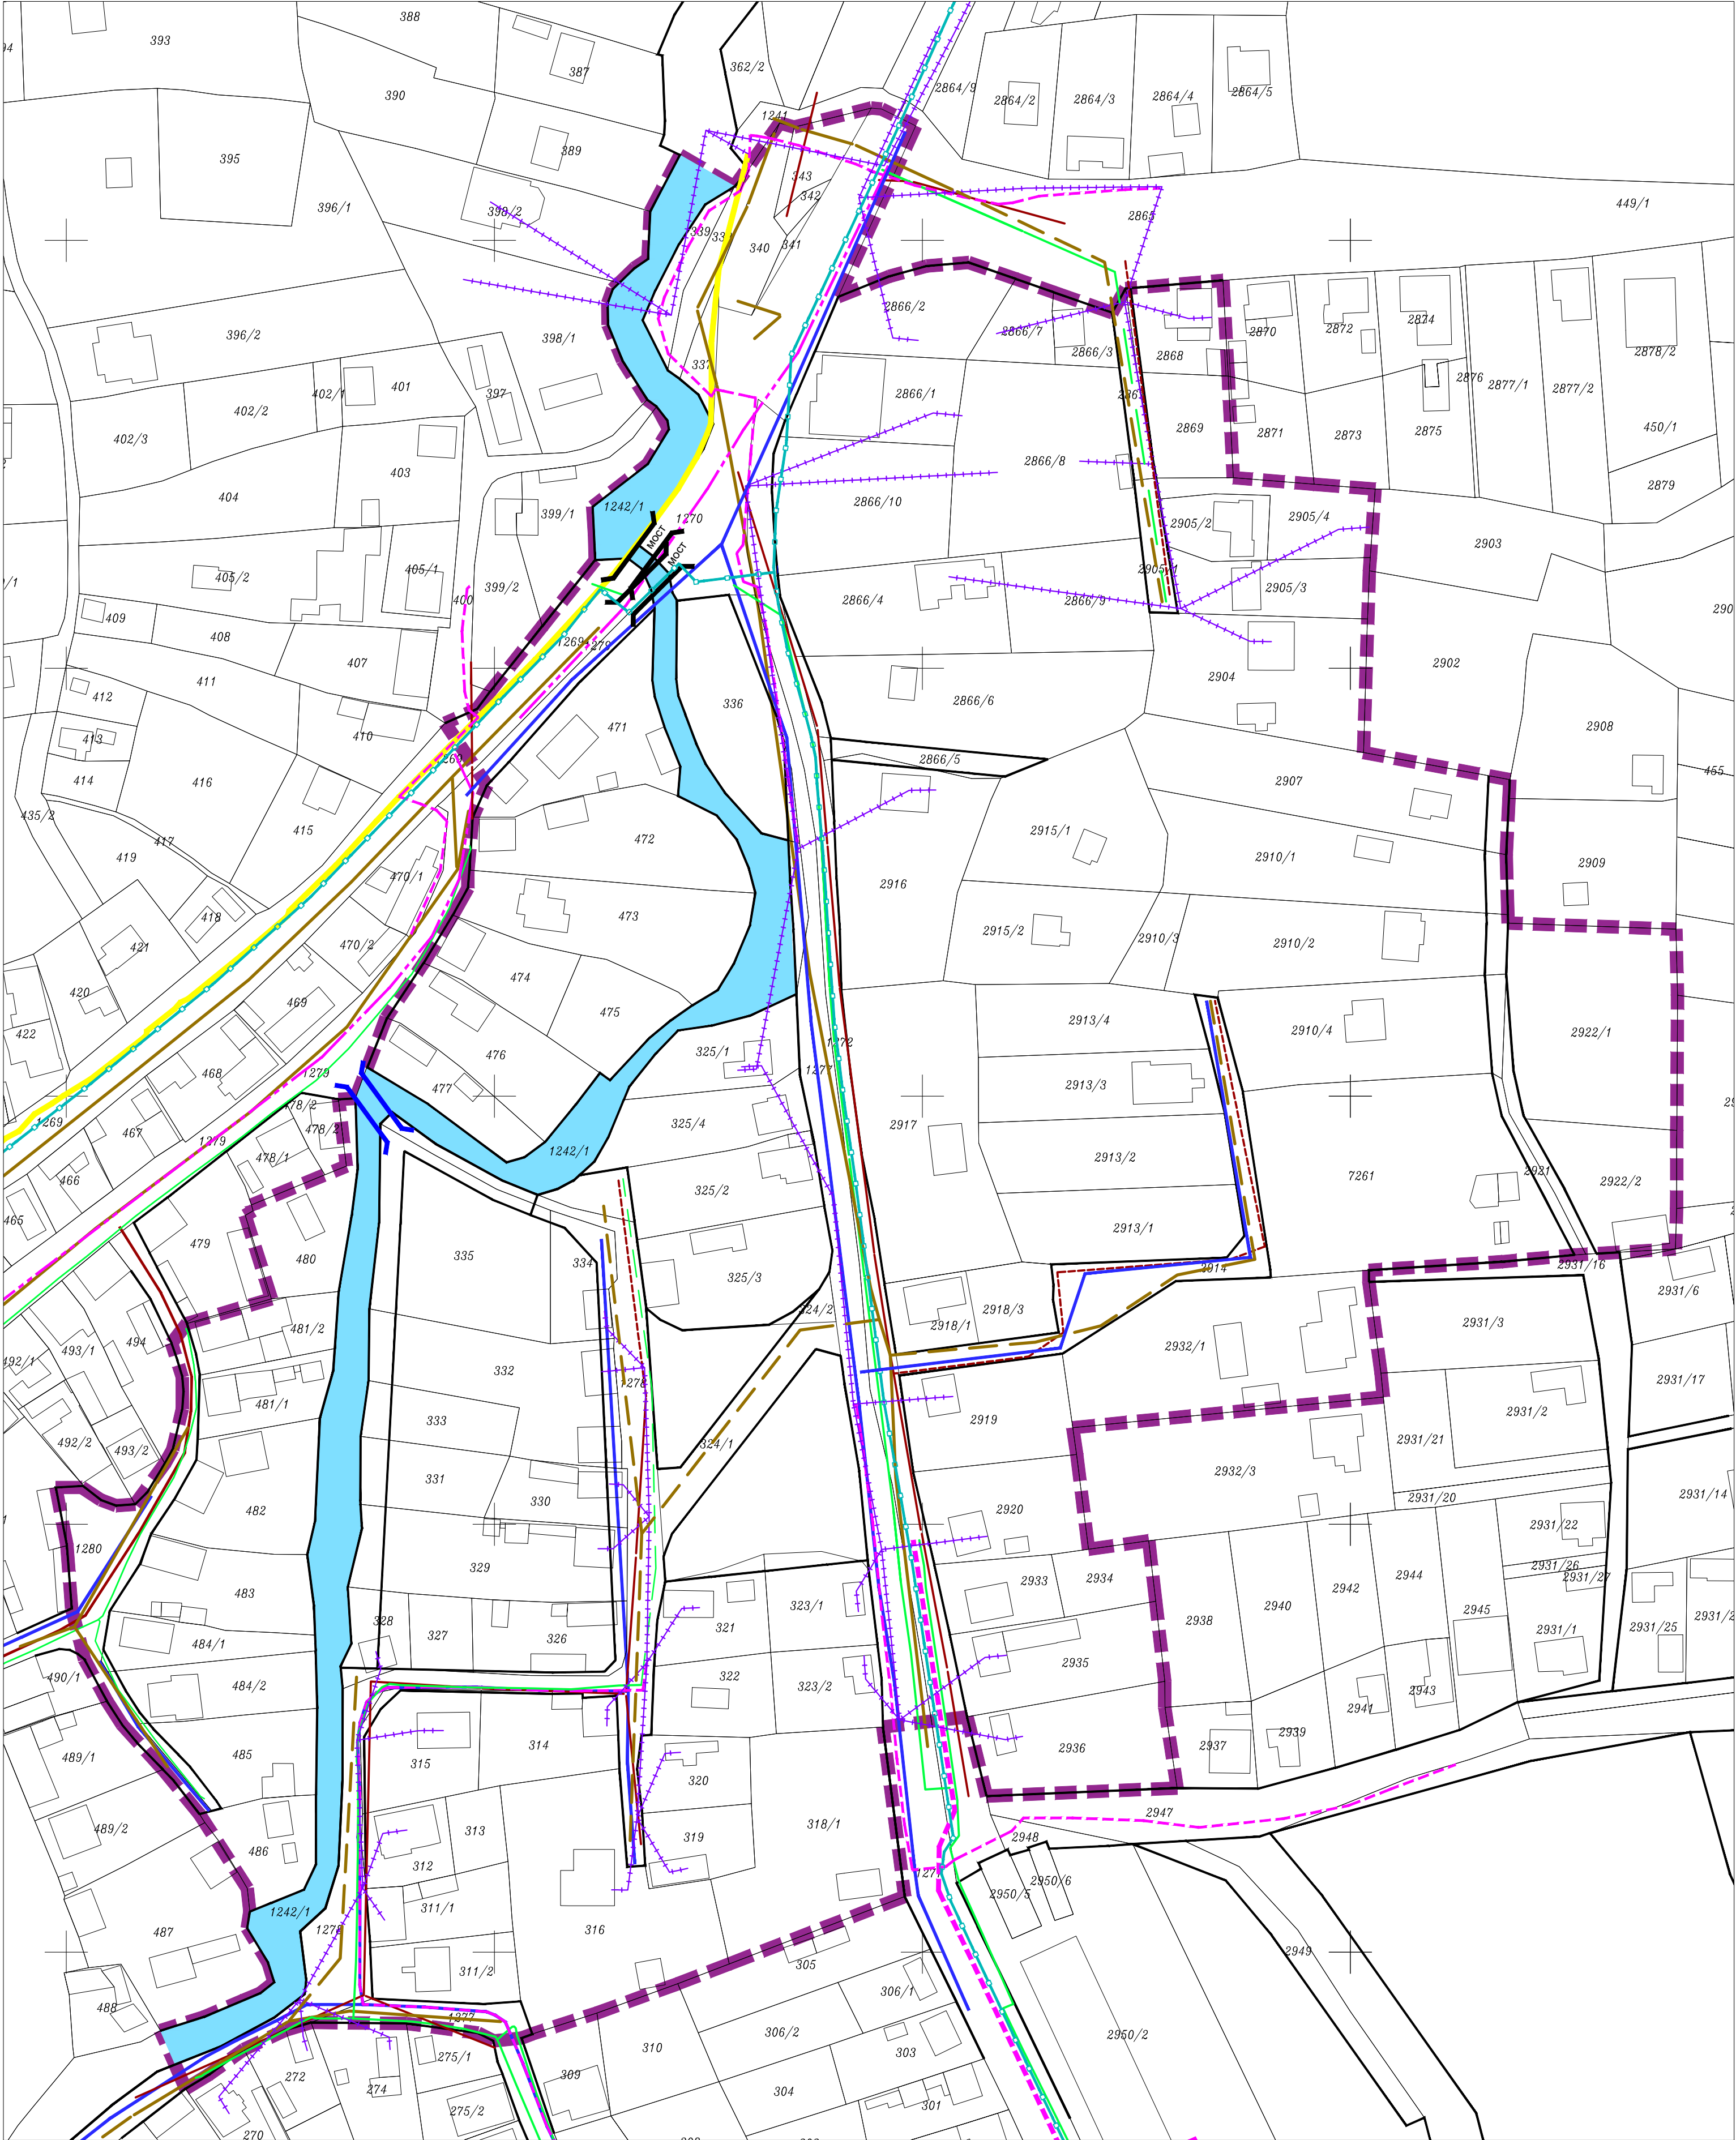


- ГРАНИЦА ОБУХВАТА ПЛАНА
- РЕГУЛАЦИОНА ЛИНИЈА

ПЛАН МРЕЖЕ И ОБЈЕКТА ИНФРАСТРУКТУРЕ

ВОДНА И КОМУНАЛНА ИНФРАСТРУКТУРА

- ВОДОВОДНА МРЕЖА
- ПОТОК / КАНАЛ
- КАНАЛИЗАЦИЈА ОТПАДНИХ ВОДА
- Ф. КАНАЛИЗАЦИЈА - план

ЕЛЕКТРОЕНЕРГЕТСКА ИНФРАСТРУКТУРА

- ЕЕ 20kV ПОСТОЈЕЋА
- ЕЕ 0,4kV ПОСТОЈЕЋА
- ЕЕ МРЕЖА -ПЛАНИРАНА

ТЕРМОЕНЕРГЕТСКА ИНФРАСТРУКТУРА

- ГАСОВОД СРЕДЊЕГ ПРИТИСКА
- ГАСОВОД НИСКОГ ПРИТИСКА
- ГАСОВОД НИСКОГ ПРИТИСКА - план

ЕЛЕКТРОНСКА КОМУНИКАЦИОНА ИНФРАСТРУКТУРА

- ОПТИЧКИ КАБЛ - постојећи надземни
- ЕК КАБЛ БАКАРНИ - подземни постојећи
- ЕК КАБЛ БАКАРНИ - надземни постојећи
- ЕК КАБЛ - подземни планиран

- ПОСТОЈЕЋИ МОСТ ПРЕКО ПОТОКА
- ПЛАНИРАНИ МОСТ ПРЕКО КАНАЛА ЗА КОЛСКО-ПЕШАЧКИ ПРОЛАЗ

СКУПШТИНА ОПШТИНЕ ИРИГ



Председник СО Ириг

ПЛАН ДЕТАЉНЕ РЕГУЛАЦИЈЕ ДЕЛА ЗОНЕ ЦЕНТРА НАСЕЉА ВРДНИК УЗ РАДНИЧКУ УЛИЦУ

ПЛАН МРЕЖЕ И ОБЈЕКТА ИНФРАСТРУКТУРЕ СА СИНХРОН ПЛАНОМ

Р 1:1000

ЛИСТ 8

израђивач:

ЈАВНО ПРЕДУЗЕЋЕ УРБАНИЗАМ И ИЗГРАДНА РУМА
Ал. 27 Октобра 7а, 24100 Рума
Тел: 0322 480 026
Е: otk@otk.rs
www.otk.rs

ОДГОВОРНИ УРБАНИСТА:
Биљана Милутиновић, дипл.инж.арх.

САРАДНИЦИ:
Александра Гигов, мастер инж.урб. и рег.разв.

Рума, 2025.