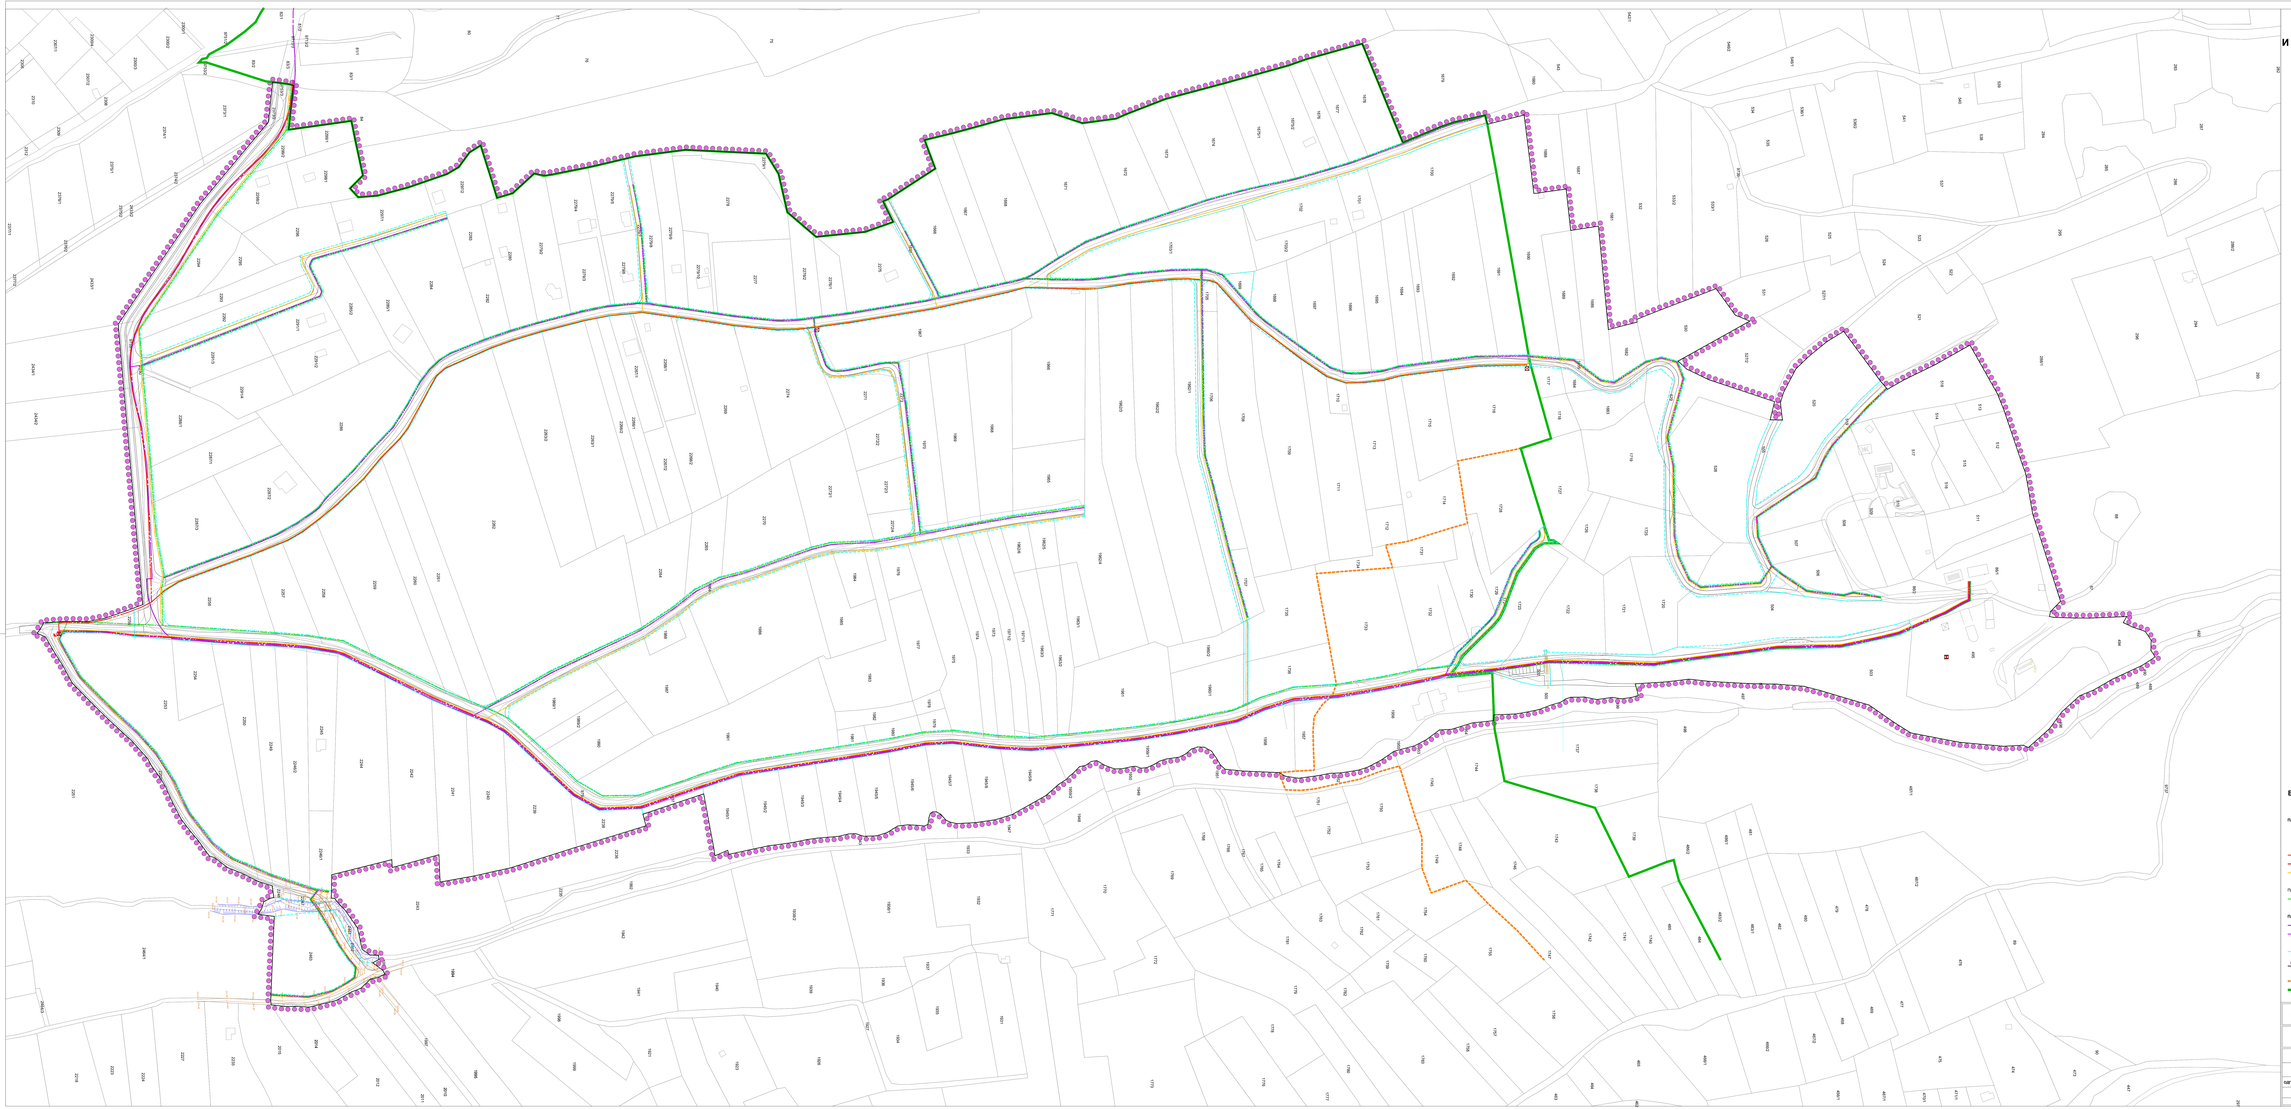

ПЛАН ДЕТАЉНЕ РЕГУЛАЦИЈЕ

МАНАСТИРА СТАРО ХОПОВО И ОБРАЗОВНОГ ЦЕНТРА СА КОНТАКТНИМ ДЕЛОМ ЗОНЕ КУЋА ЗА ОДМОР ЛОКАЦИЈА 5-11 КО ИРИГ

- НАЦРТ ПЛАНА -

N

0 25 50 75 100м

Р-1:1000

ЕНЕРГЕТСКА И ЕЛЕКТРОНСКА КОМУНИКАЦИОНА ИНФРАСТРУКТУРА

ПЛАН ЕЛЕКТРОЕНЕРГЕТСКЕ ИНФРАСТРУКТУРЕ

- ТРАНСФОРМАТОРСКА СТАНИЦА 35/0,4 kV ПОСТОЈЕЋА
- ТРАНСФОРМАТОРСКА СТАНИЦА 35/0,4 kV ПОСТОЈЕЋА КОЈА СЕ УКЛАЊА
- ТРАНСФОРМАТОРСКА СТАНИЦА 35/0,4 kV ПЛАНИРАНА
- ЕЛЕКТРОЕНЕРГЕТСКИ 35 kV ВОД ПОДЗЕМНИ ПОСТОЈЕЋИ
- ЕЛЕКТРОЕНЕРГЕТСКИ 35 kV ВОД ПОДЗЕМНИ ПЛАНИРАНИ
- ЕЛЕКТРОЕНЕРГЕТСКИ 0,4 kV ВОД ПОДЗЕМНИ / НАДЗЕМНИ ПЛАНИРАНИ

ПЛАН ГАСОВОДНЕ ИНФРАСТРУКТУРЕ

- ПЛАНИРАНИ ДИСТРИБУТИВНИ ГАСОВОД ЧИСКОГ ПРИТИСКА

ПЛАН ЕЛЕКТРОНСКЕ КОМУНИКАЦИОНЕ ИНФРАСТРУКТУРЕ

- ТЕЛЕКОМУНИКАЦИОНИ (ОК) ВОД ПОСТОЈЕЋИ ПОДЗЕМНИ
- ТЕЛЕКОМУНИКАЦИОНИ (ОК) ВОД ПЛАНИРАНИ ПОДЗЕМНИ

- РЕГУЛАЦИОНА ЛИНИЈА
- ГРАНИЦА ОБУХВАТА ПЛАНА
- ГРАНИЦА ПОДРУЧЈА ПОСЕБНЕ НАМЕНЕ НАЦИОНАЛНОГ ПАРКА "ФРУШКА ГОРА"
- ГРАНИЦА НАЦИОНАЛНОГ ПАРКА "ФРУШКА ГОРА"

НОСИЛАЦ ИЗРАДЕ ПЛАНА	ОПШТИНА ОДЕЉЕЊЕ/ОДСЕК/ОБЛАСТ	**И Р И Г** Печат и потпис
ОБРАЂИВАЧ	**ЈП "ЗАВОД ЗА УРБАНИЗАМ ВОЈВОДИНЕ"** В.Д.ДИРЕКТОРА: ПРЕДРАГ КНЕЖЕВИЋ, дипл. правник ГЛАВНИ/ни ДИРЕКТОР/ка: мр ВЛАДИМИР ПАНТЕР, дипл. инж. арх.	Печат и потпис
НАЗИВ ПЛАНА	**ПЛАН ДЕТАЉНЕ РЕГУЛАЦИЈЕ МАНАСТИРА СТАРО ХОПОВО И ОБРАЗОВНОГ ЦЕНТРА СА КОНТАКТНИМ ДЕЛОМ ЗОНЕ КУЋА ЗА ОДМОР ЛОКАЦИЈА 5-11 КО ИРИГ**	
НАЗИВ КАРТЕ	**ЕНЕРГЕТСКА И ЕЛЕКТРОНСКА КОМУНИКАЦИОНА ИНФРАСТРУКТУРА**	
ОДГОВОРНИ УРБАНИСТА	СВЕТЛАНА РЕКО, дипл. инж. арх.	Печат и потпис
САРАДНИЦИ	ЈОВАНА САНДЕР, дипл.инж.арх. МИЛАН ЈОВИЋЕВ, дипл.инж.геод.	РАДОВАН РАСТИЋ, клим.техн.
Е - 2827	Размера: 1 : 1000	Датум: Април 2025.
		Број листа: **6.**