

БР.	НАЗИВ ПРОСТОРИЈЕ	
1.	ФОАЈЕ	282.02m ²
2.	ПРОДАЈА СА ИЗЛОЖБОМ	115.16 m ²
3.	РАМПА	81.70 m ²
4.	ТАНКОВИ - ФЕРМЕНТАЦИЈА	758.05 m ²
5.	МАГАЦИН ГОТОВИХ ПРОИЗВОДА	547.38 m ²
6.	ПЛАТФОРМА	8.40 m ²
7.	СТЕПЕНИШТЕ	13.44 m ²
УКУПНО		1806.15 m ²
УКУПНА БРУТО ПОВРШИНА		1881.86 m ²

УРБАНИСТИЧКИ ПРОЈЕКАТ

ЗА ИЗГРАДЊУ КОМПЛЕКСА ВИНАРИЈЕ

НА КАТАСТАРСКИМ ПАРЦЕЛАМА БРОЈ


921, 932/1, 932/2, 933 И ДЕЛУ

КАТАСТАРСКЕ ПАРЦЕЛЕ 931 У


КО ИРИГ

ИДЕЈНО АРХИТЕКТОНСКО РЕШЕЊЕ ОБЈЕКТА

ОСНОВА ПОДРУМА (По-2) ВИНАРИЈЕ

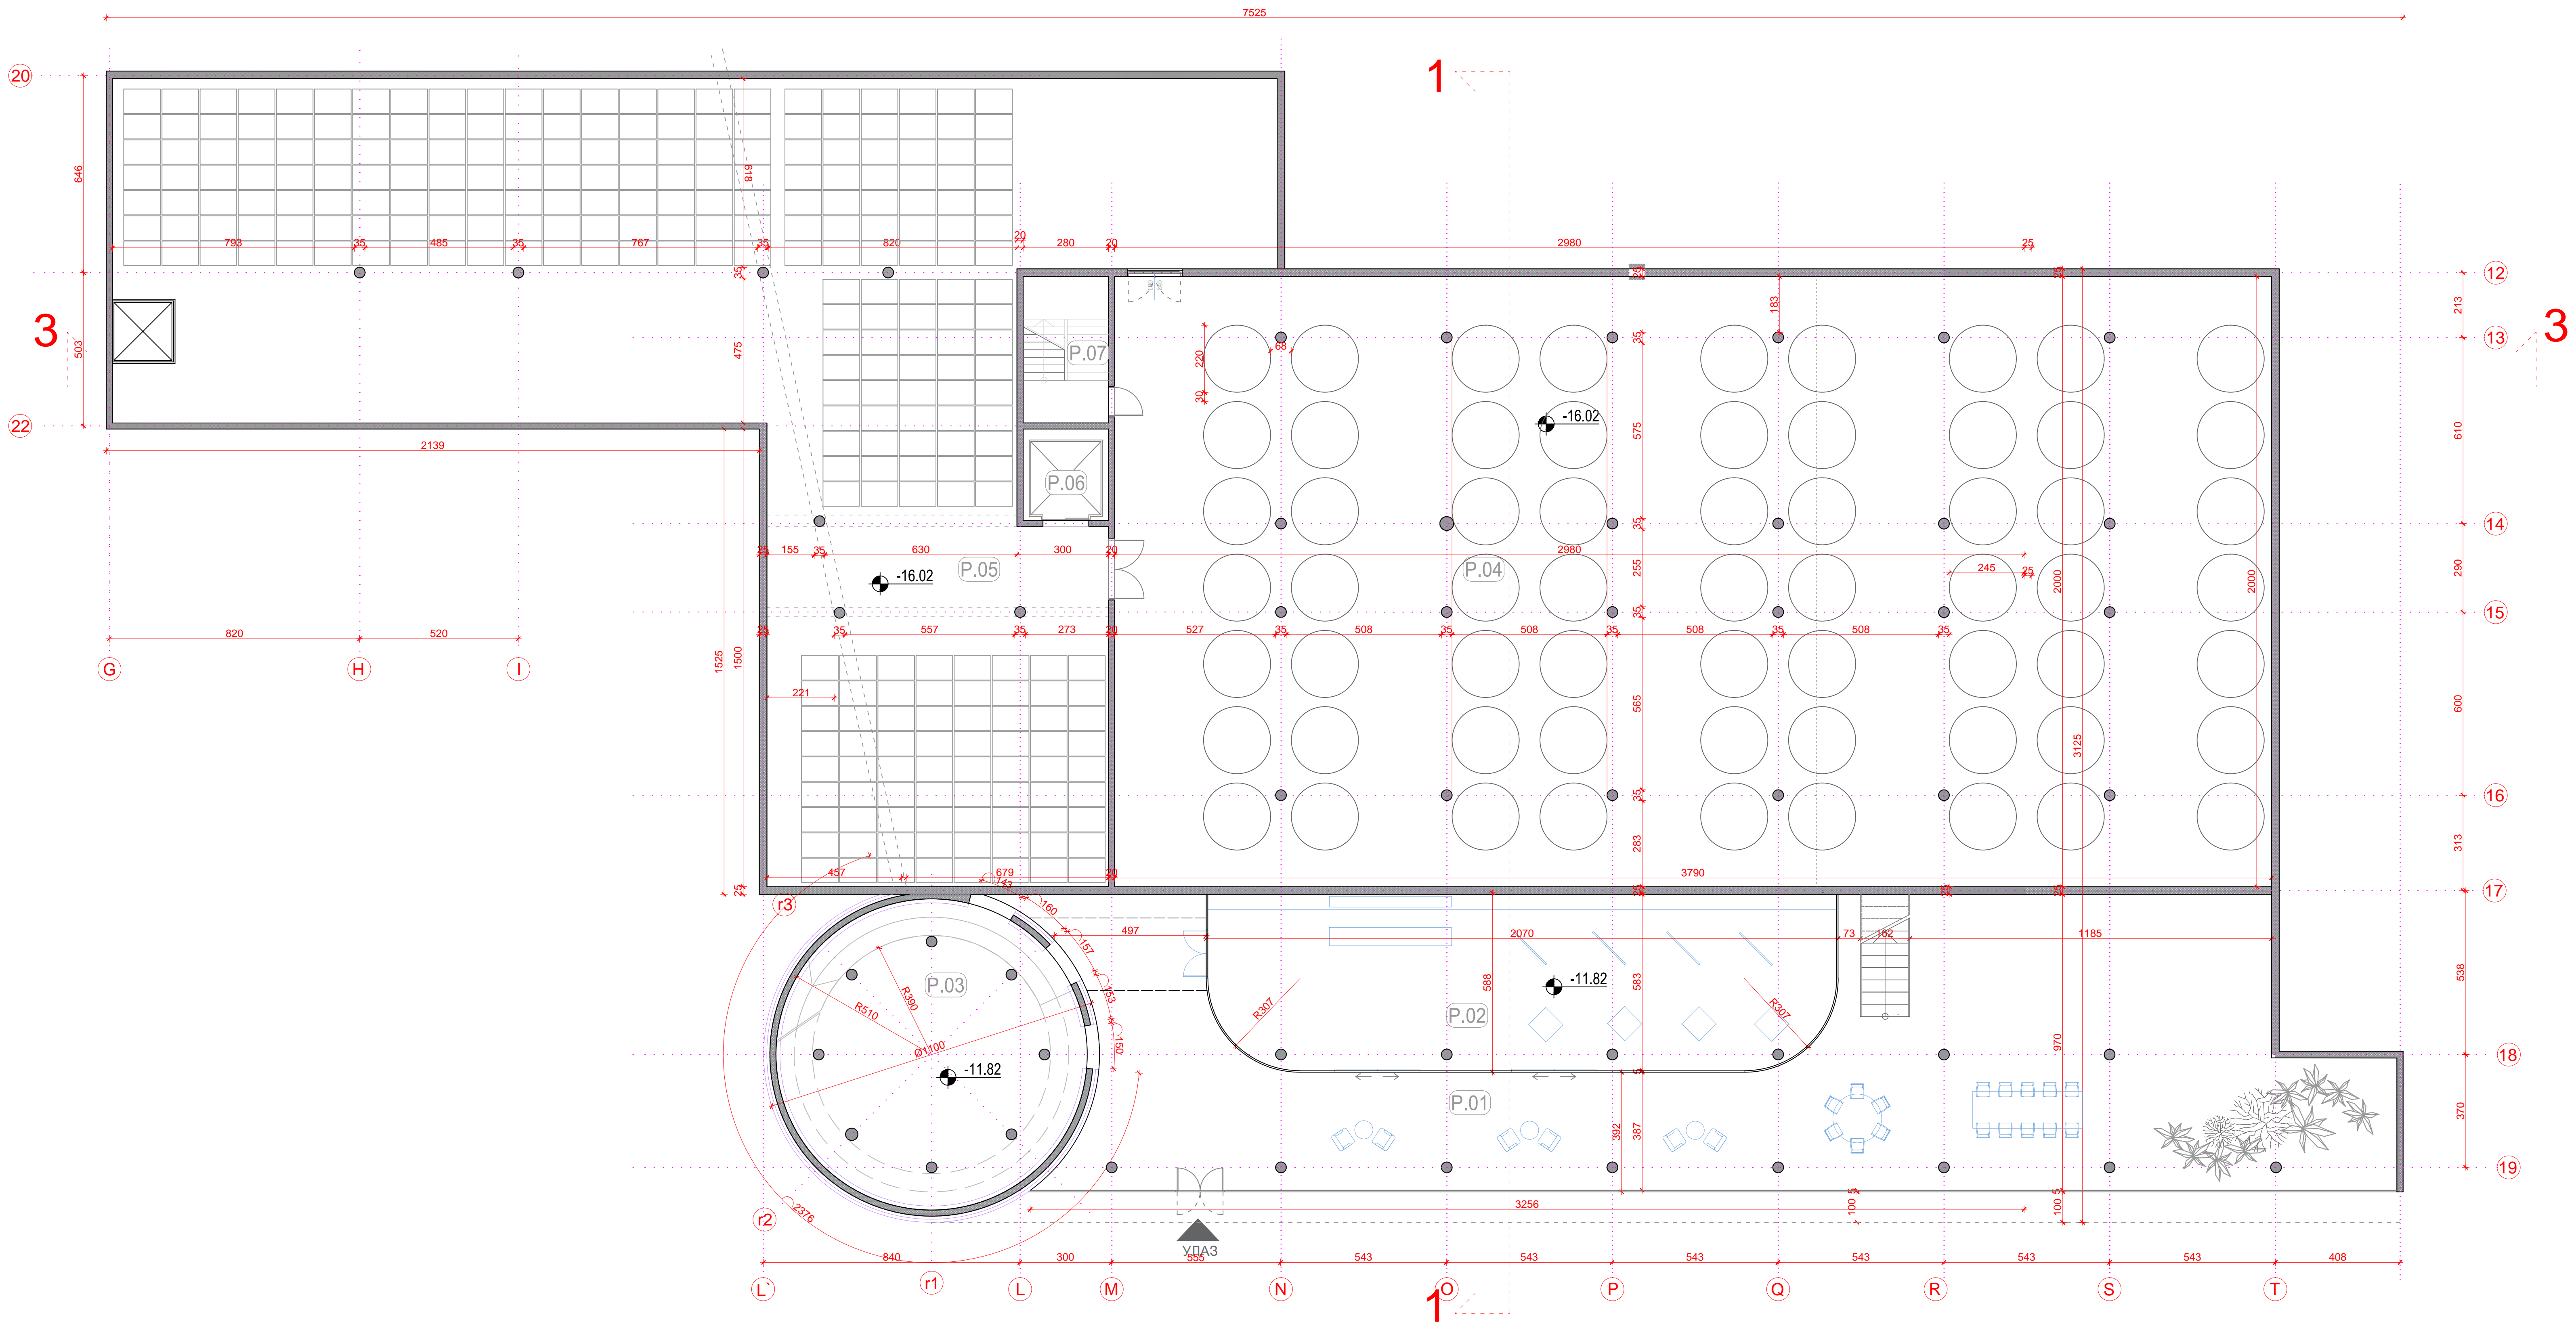

	Инвеститор	"VINO PRO VINO" d.o.o. Иве Лоле Рибара 46, Ириг		
	објекат	ВИНАРИЈА		
	врста пројекта	ИДР		
	свеска	1. АРХИТЕКТОНСКИ ПРОЈЕКАТ		
	цртеж	ОСНОВА ПРИЗЕМЉА ВИНАРИЈЕ - производња		
Одг. пројектант пројектанти	Одг. пројектант	д-р Горан Бабић бр. лич. 300 С843 06		
	пројектанти	/		
	број тех. док.	14/2021-9	размера	1:200
	датум	фeбpуap 2022.	бр. цртежа	03

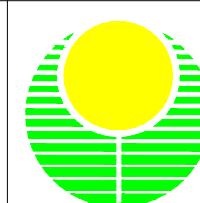НАРУЧИЛАЦ	" VINO PRO VINO " доо		
ОБРАЂИВАЧ		ЈП "ЗАВОД ЗА УРБАНИЗАМ ВОЈВОДИНЕ"	Печат и потпис:
		ВД ДИРЕКТОРА: ПРЕДРАГ КНЕЖЕВИЋ, дипл.правник ПОМОЋНИК ДИРЕКТОРА: мр ВЛАДИМИР ПИХЛЕР, дипл. инж.арх.	
НАЗИВ УРБАНИСТИЧКОГ ПРОЈЕКТА	УРБАНИСТИЧКИ ПРОЈЕКАТ ЗА ИЗГРАДЊУ КОМПЛЕКСА ВИНАРИЈЕ НА КАТАСТАРСКИМ ПАРЦЕЛАМА БРОЈ 921, 932/1, 932/2, 933 И ДЕЛУ КАТАСТАРСКЕ ПАРЦЕЛЕ 931 У КО ИРИГ		
НАЗИВ КАРТЕ	ИДЕЈНО АРХИТЕКТОНСКО РЕШЕЊЕ ОБЈЕКТА ОСНОВА ПОДРУМА (По-2) ВИНАРИЈЕ		
ОДГОВОРНИ УРБАНИСТА	ЗОРИЦА БОШЊАЧИЋ, маг.инж.арх.		Печат и потпис:
САРАДНИЦИ	МИЛКО БОШЊАЧИЋ, маг.инж.геодез. МАРИЈА ЗЕЦ, маг.инж.саобр.		
Е- 2814	Размера: 1 : 200	Датум: Фебpуap 2022.	Број листа: 1