
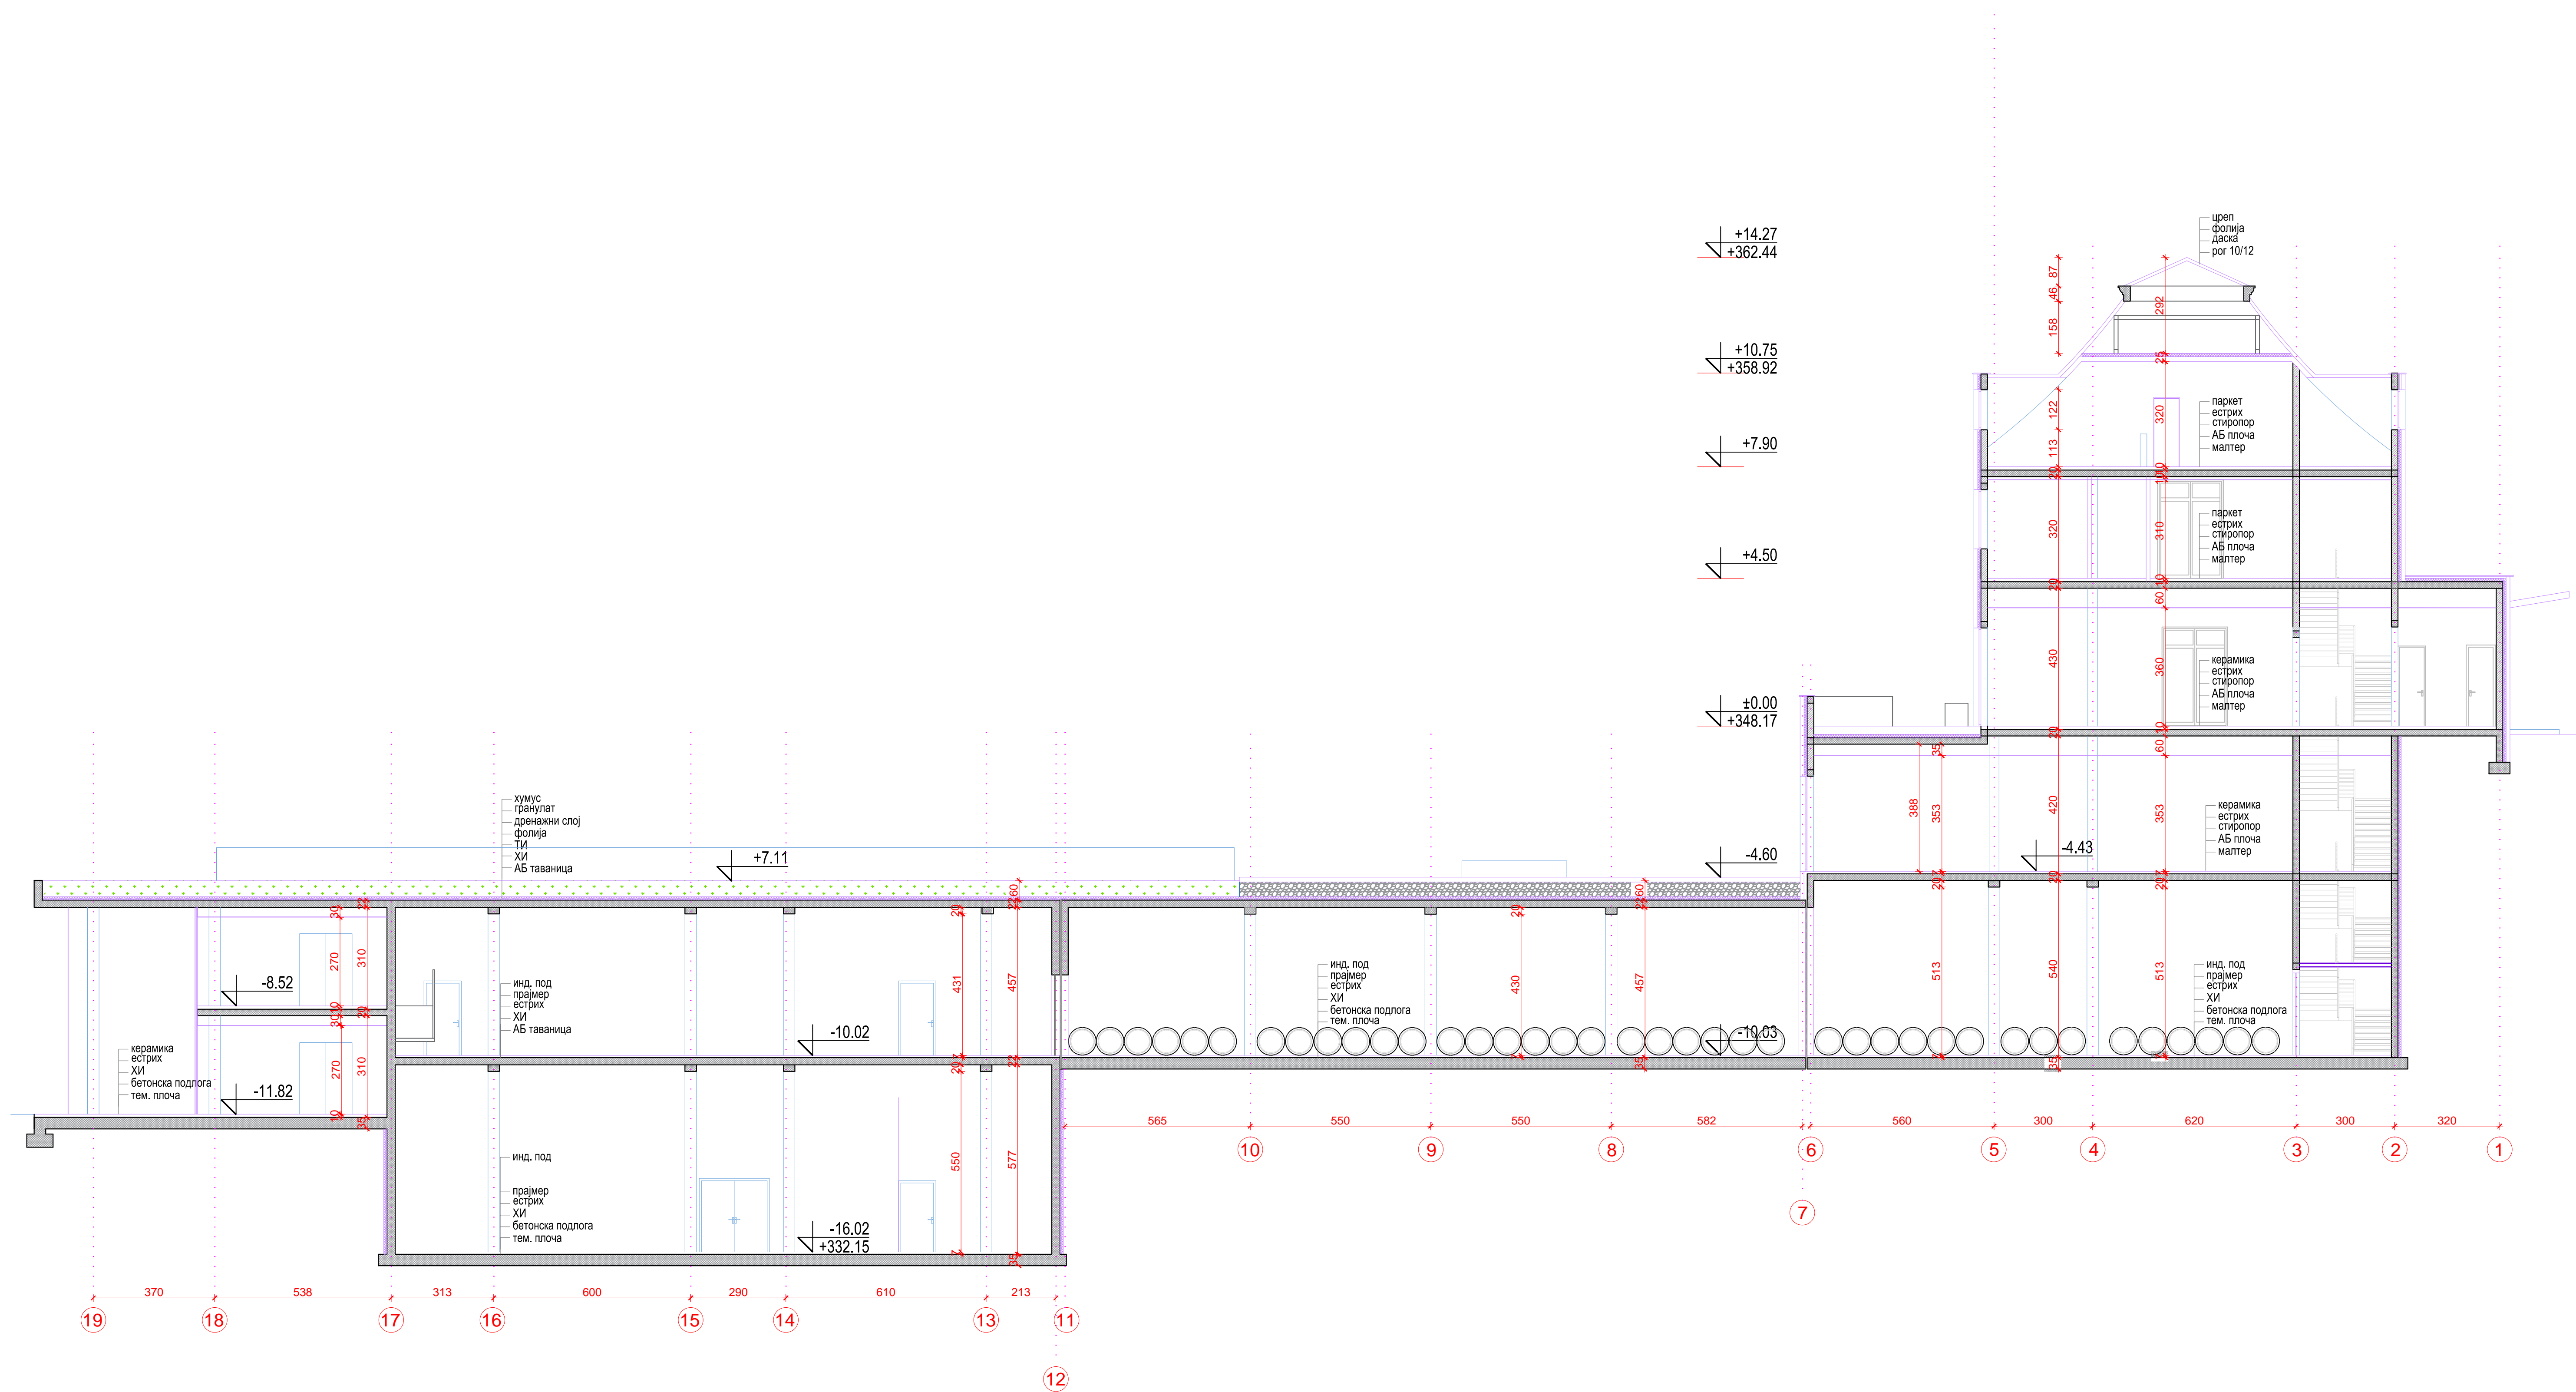



УРБАНИСТИЧКИ ПРОЈЕКАТ

ЗА ИЗГРАДЊУ КОМПЛЕКСА ВИНАРИЈЕ  
НА КАТАСТАРСКИМ ПАРЦЕЛАМА БРОЈ  
921, 932/1, 932/2, 933 И ДЕЛУ  
КАТАСТАРСКЕ ПАРЦЕЛЕ 931 У  
КО ИРИГ

ИДЕЈНО АРХИТЕКТОНСКО РЕШЕЊЕ ОБЈЕКТА  
ПРЕСЕК 1-1

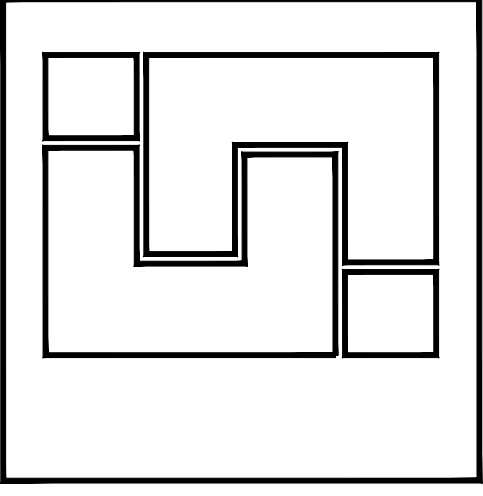

 URBAN PRO inženjering doo Милована Глишића 6, Београд	Инвеститор	"VINO PRO VINO" d.o.o. Иве Лоле Рибара 46, Ириг		
	објекат	ВИНАРИЈА		
	врста пројекта	ИДР		
	свеска	1. АРХИТЕКТОНСКИ ПРОЈЕКАТ		
	цртеж	ПРЕСЕК 1-1		
Одр. пројектант пројектанти	Одр. пројектант	д-р Горан Бабић бр. лиц. 300 С843 06		
	пројектанти	/		
	број тех. док.	14/2021-9	размера	1:200
број тех. док.	14/2021-9	датум	февруар 2022.	бр. цртежа
	14/2021-9	1:200	февруар 2022.	10

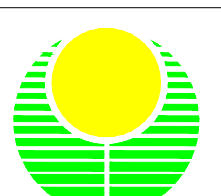НАРУЧИЛАЦ	"VINO PRO VINO" доо		
ОБРАЂИВАЧ		ЈП "ЗАВОД ЗА УРБАНИЗАМ ВОЈВОДИНЕ"	Печат и потпис:
		ВД ДИРЕКТОРА: ПРЕДРАГ КНЕЖЕВИЋ, дипл.правник ПОМОЋНИК ДИРЕКТОРА: мр ВЛАДИМИР ПИХЛЕР, дипл. инж.арх.	
НАЗИВ УРБАНИСТИЧКОГ ПРОЈЕКТА	УРБАНИСТИЧКИ ПРОЈЕКАТ ЗА ИЗГРАДЊУ КОМПЛЕКСА ВИНАРИЈЕ НА КАТАСТАРСКИМ ПАРЦЕЛАМА БРОЈ 921, 932/1, 932/2, 933 И ДЕЛУ КАТАСТАРСКЕ ПАРЦЕЛЕ 931 У КО ИРИГ		
НАЗИВ КАРТЕ	ИДЕЈНО АРХИТЕКТОНСКО РЕШЕЊЕ ОБЈЕКТА ПРЕСЕК 1-1		
ОДГОВОРНИ УРБАНИСТА	ЗОРИЦА БОШЊАЧИЋ, маст.инж.арх.		Печат и потпис:
САРАДНИЦИ	МИЛКО БОШЊАЧИЋ, маст.инж.геодез. МАРИЈА ЗЕЦ, маст.инж.саобр.		
Е- 2814	Размера: 1 : 200	Датум: Фебруар 2022.	Број листа: 10