



УРБАНИСТИЧКИ ПРОЈЕКАТ

ЗА ИЗГРАДЊУ КОМПЛЕКСА ВИНАРИЈЕ
НА КАТАСТАРСКИМ ПАРЦЕЛАМА БРОЈ
921, 932/1, 932/2, 933 И ДЕЛУ
КАТАСТАРСКЕ ПАРЦЕЛЕ 931 У
КО ИРИГ

ИДЕЈНО АРХИТЕКТОНСКО РЕШЕЊЕ ОБЈЕКТА
ИСТОЧНИ ИЗГЛЕД

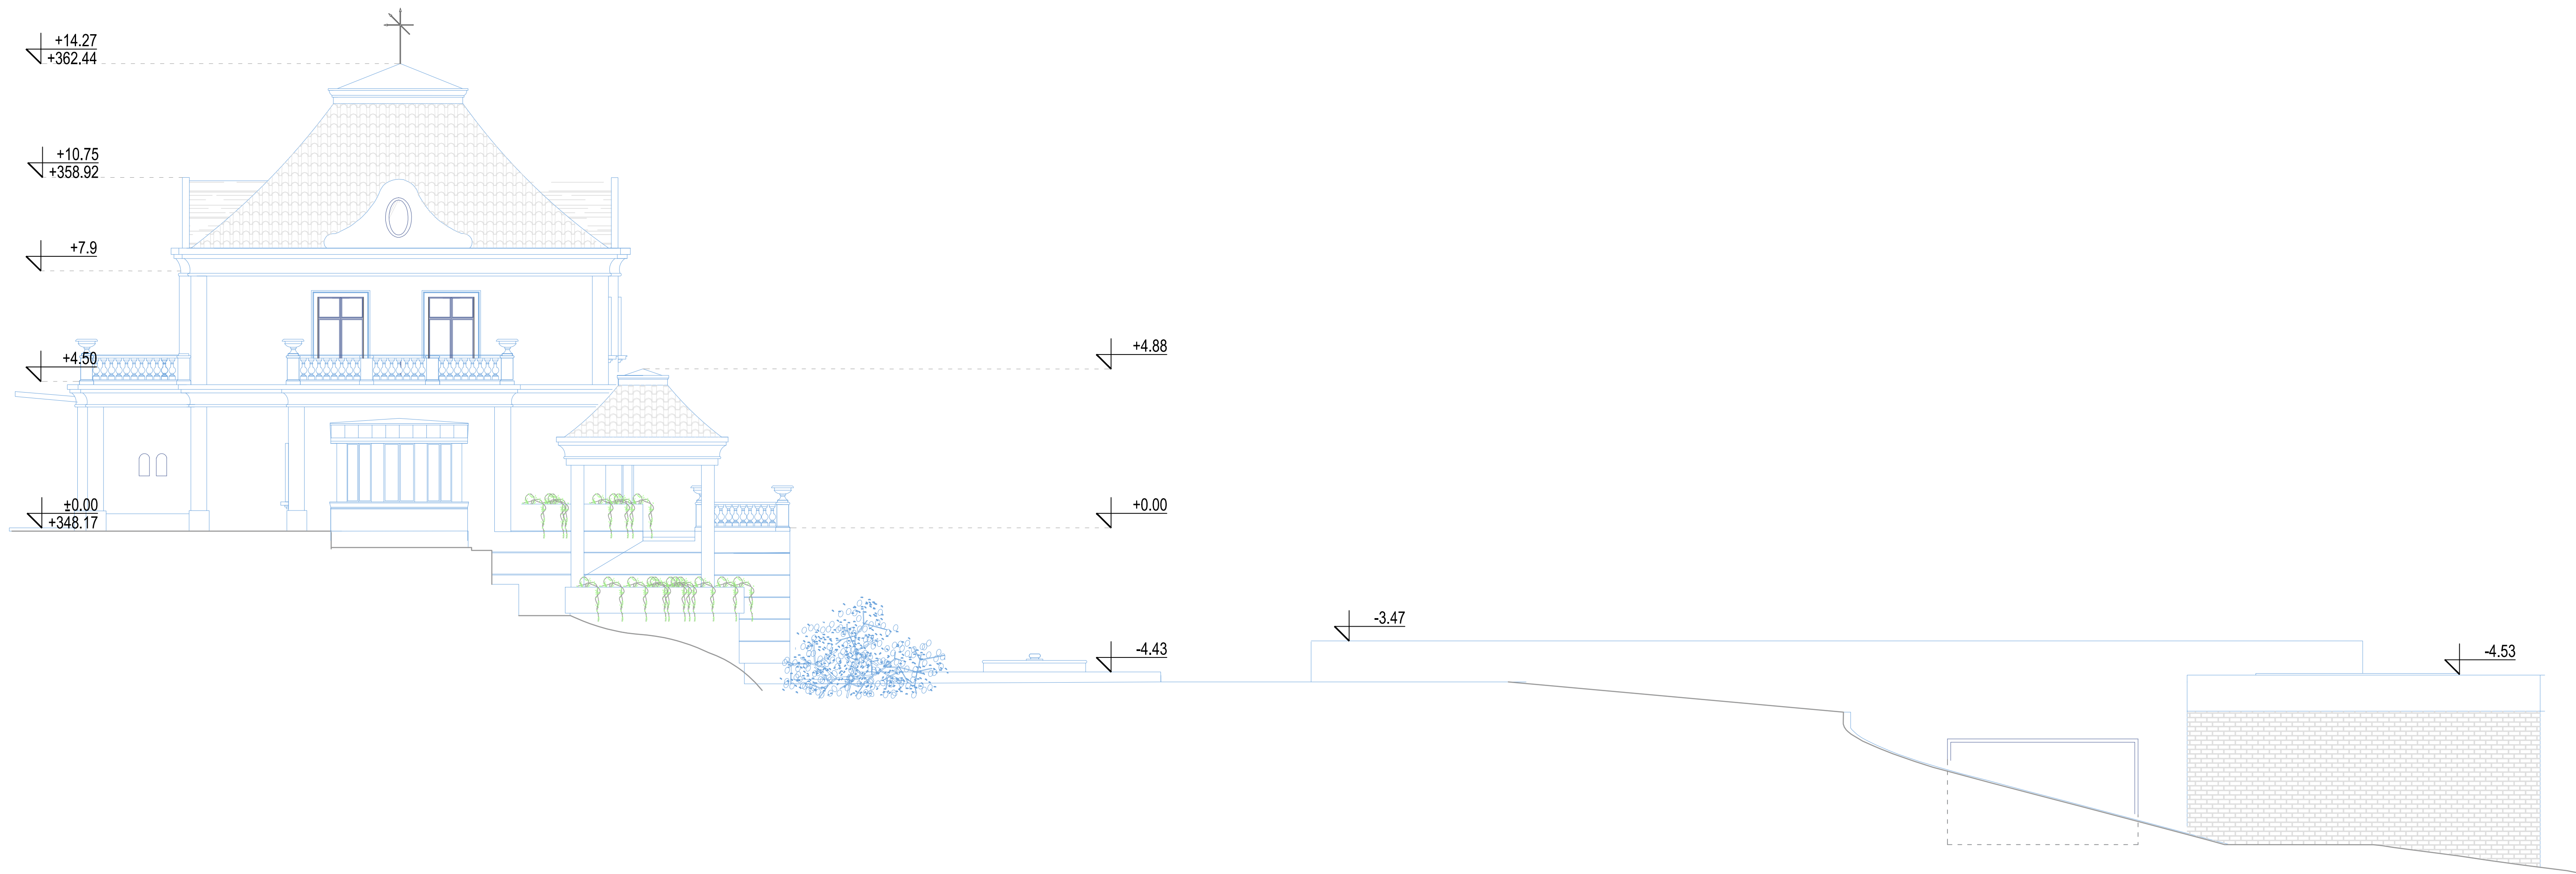

<div><div><div>URBAN PRO</div><div>inženjering</div></div><div>URBAN PRO inženjering doo Милована Глишића 6, Београд</div></div>	Инвеститор	"VINO PRO VINO" d.o.o. Иве Лолe Рибара 46, Ириг		
	објекат	ВИНАРИЈА		
	врста пројекта	ИДР		
	свеска	1. АРХИТЕКТОНСКИ ПРОЈЕКАТ		
	цртеж	ИСТОЧНИ ИЗГЛЕД		
	Одг. пројектант	диа. Горан Бабић бр. лиц. 300 С843 06		
	пројектанти	/		
број тех. док.	размера	датум	бр. цртежа	
14/2021-9	1:200	фебруар 2022.	16	

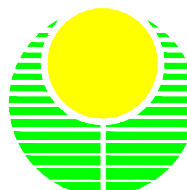НАРУЧИЛАЦ	" VINO PRO VINO " доо		
ОБРАЂИВАЧ		ЈП "ЗАВОД ЗА УРБАНИЗАМ ВОЈВОДИНЕ"	Печат и потпис:
		ВД ДИРЕКТОРА: ПРЕДРАГ КНЕЖЕВИЋ, дипл.правник	
		ПОМОЋНИК ДИРЕКТОРА: мр ВЛАДИМИР ПИХЛЕР, дипл. инж.арх.	
НАЗИВ УРБАНИСТИЧКОГ ПРОЈЕКТА	УРБАНИСТИЧКИ ПРОЈЕКАТ ЗА ИЗГРАДЊУ КОМПЛЕКСА ВИНАРИЈЕ НА КАТАСТАРСКИМ ПАРЦЕЛАМА БРОЈ 921, 932/1, 932/2, 933 И ДЕЛУ КАТАСТАРСКЕ ПАРЦЕЛЕ 931 У КО ИРИГ		
НАЗИВ КАРТЕ	ИДЕЈНО АРХИТЕКТОНСКО РЕШЕЊЕ ОБЈЕКТА ИСТОЧНИ ИЗГЛЕД		
ОДГОВОРНИ УРБАНИСТА	ЗОРИЦА БОШЊАЧИЋ, маст.инж.арх.		Печат и потпис:
САРАДНИЦИ	МИЛКО БОШЊАЧИЋ, маст.инж.геодез. МАРИЈА ЗЕЦ, маст.инж.саобр.		
Е- 2814	Размера: 1 : 200	Датум: Фебруар 2022.	Број листа: 15